



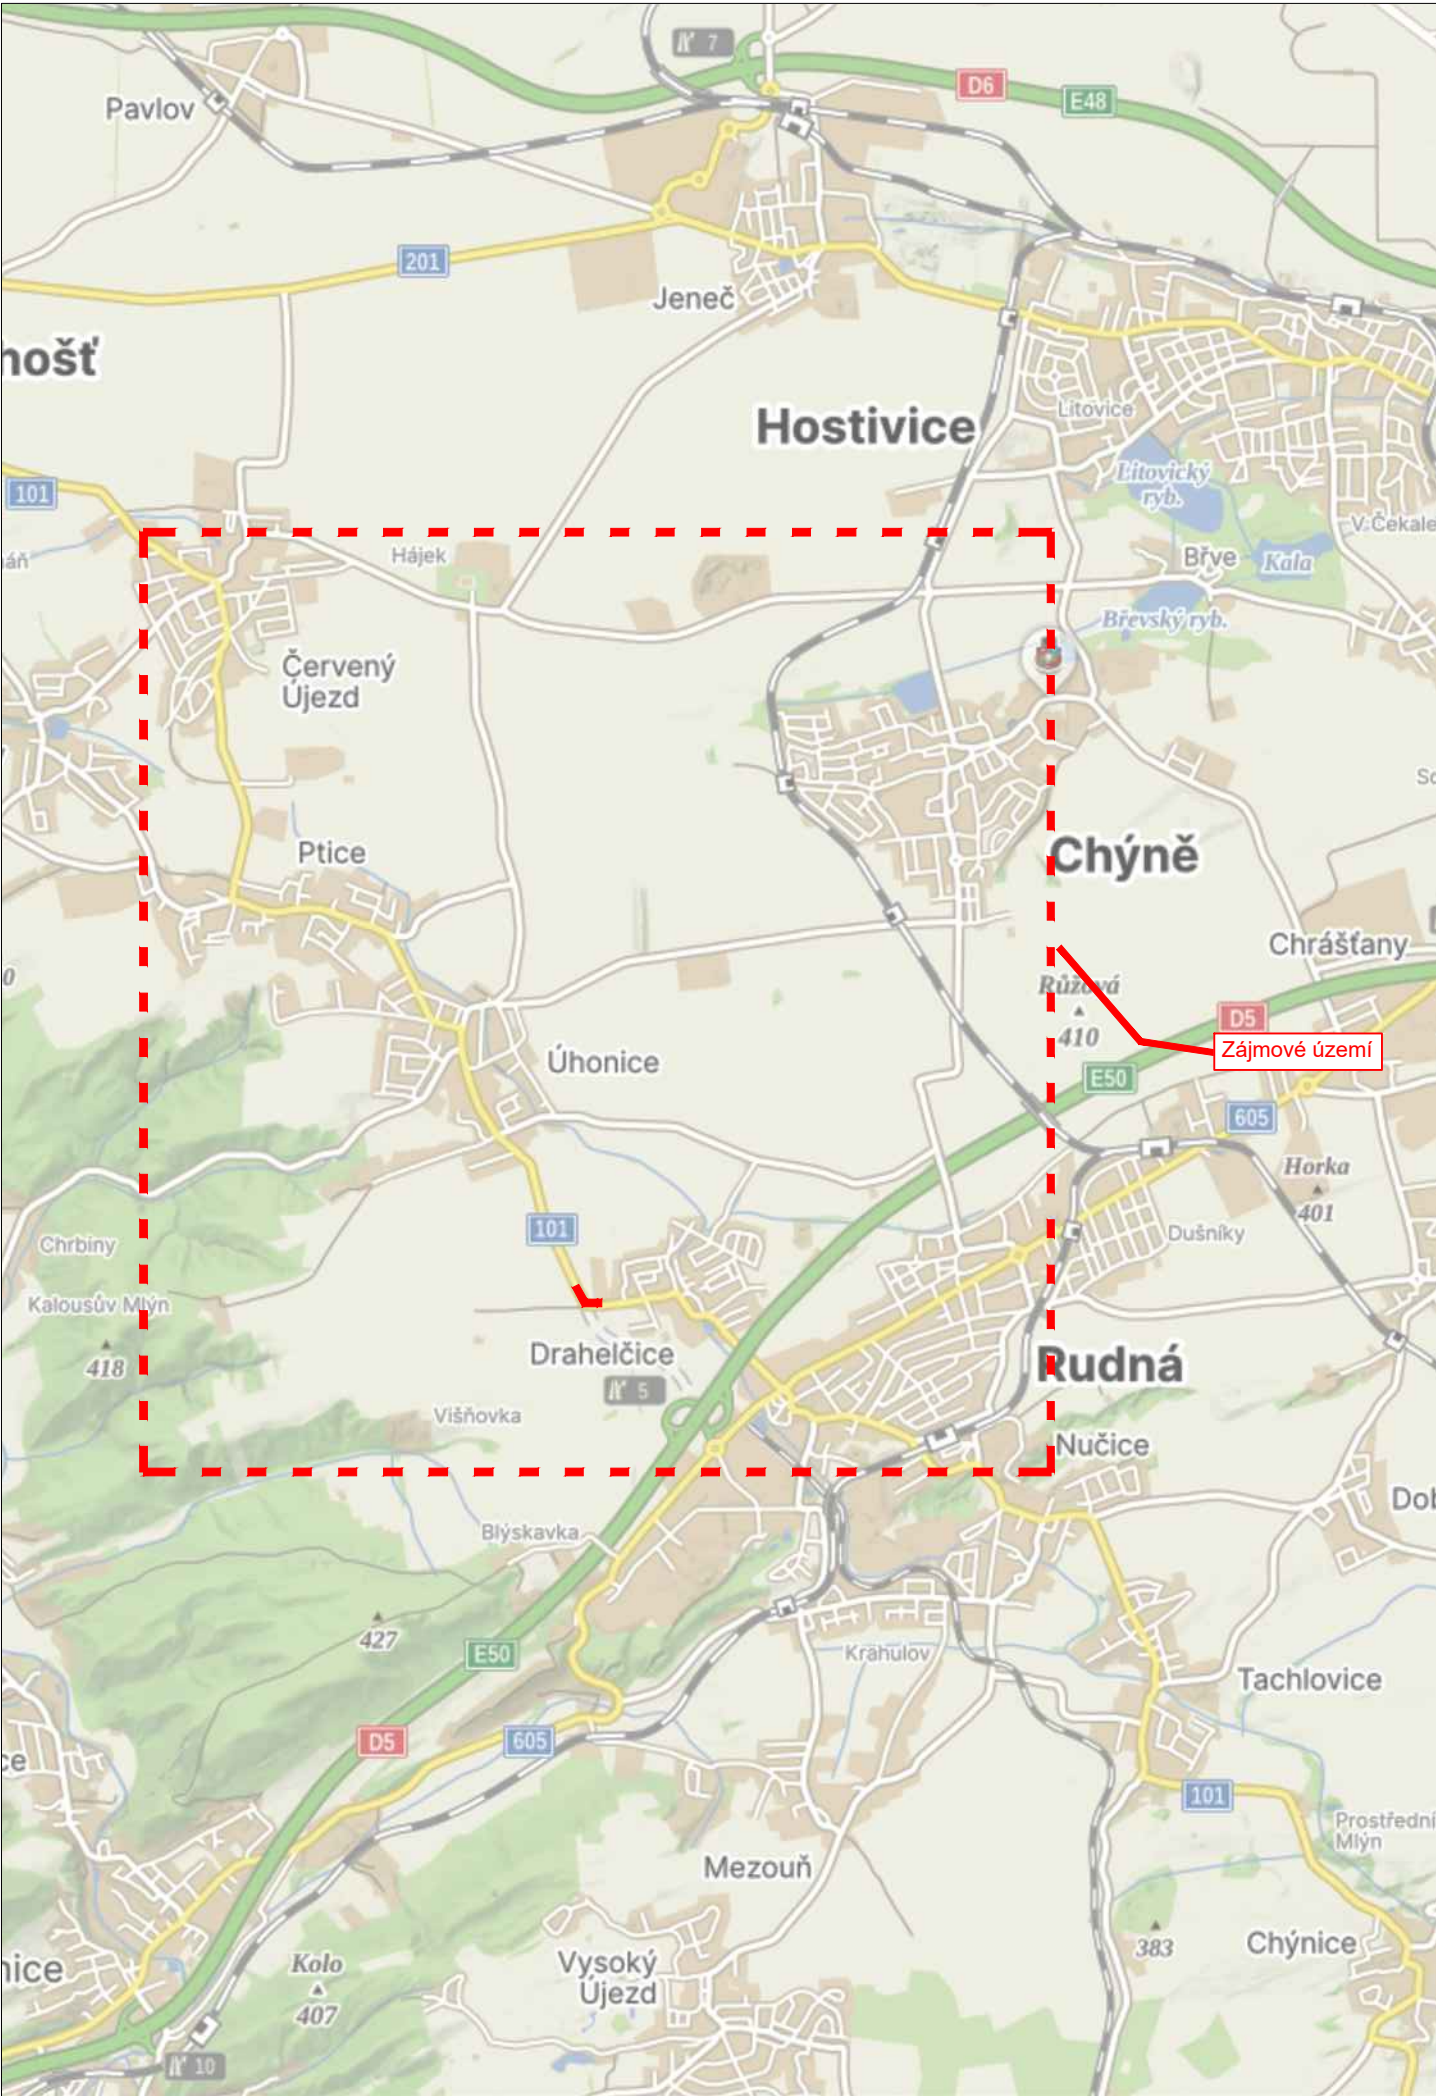

LEGENDA

návrh - SDZ

STÁVAJÍCÍ - SDZ

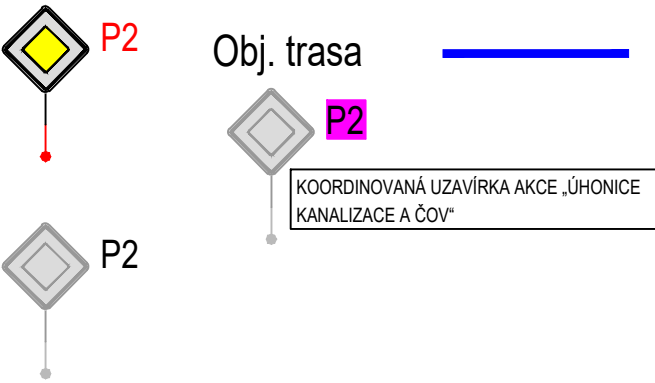

Tabulka navržených DZ

Položka	Počet
5sv + B1 + E13	2
A22 + E13 (Dálniční velikost)	3
C2c	1
Z4 (levá) - odstup 6m	7
P6	1
IS11b - Rovně	1
IP10a + B1 + E13	2
IP22 - SILNICE II/101 DRAHELČICE - ÚHONICE UZAVŘENA	3

V rámci koordinované uzavírky „Úhonice kanalizace a ČOV“ bude za instalaci a správu dopravního značení odpovědná zhotovitelská firma zajišťující dopravní značení.

V rámci koordinované uzavírky „III/00513 - Chýně“ bude za instalaci a správu dopravního značení odpovědná zhotovitelská firma zajišťující dopravní značení.


Schválil:..... Schválil:.....



3K značky s.r.o.
Jiráskova 1519, 251 01 Říčany
tel.: +420 323 601 237, www.3kznacky.cz, info@3kznacky.cz

VYPRACOVAL: Petr Kolář	HL. INŽENÝR PROJEKTU: Jakub Turoň	INVESTOR: KSÚS p.o.	
ČÍSLO ZAKÁZKY: 25 01 096	DATUM: 05/2026		
AKCE: Drahelčice - Etapa II		MĚŘÍTKO: 1:80 000	FORMÁT: A3
		STUPEŇ: RDS	PŘÍLOHA ČÍSLO:
PŘÍLOHA: Přehledná mapa		KOPIE ČÍSLO:	A

Místní úprava v rozporu s DIO bude zneplatněna

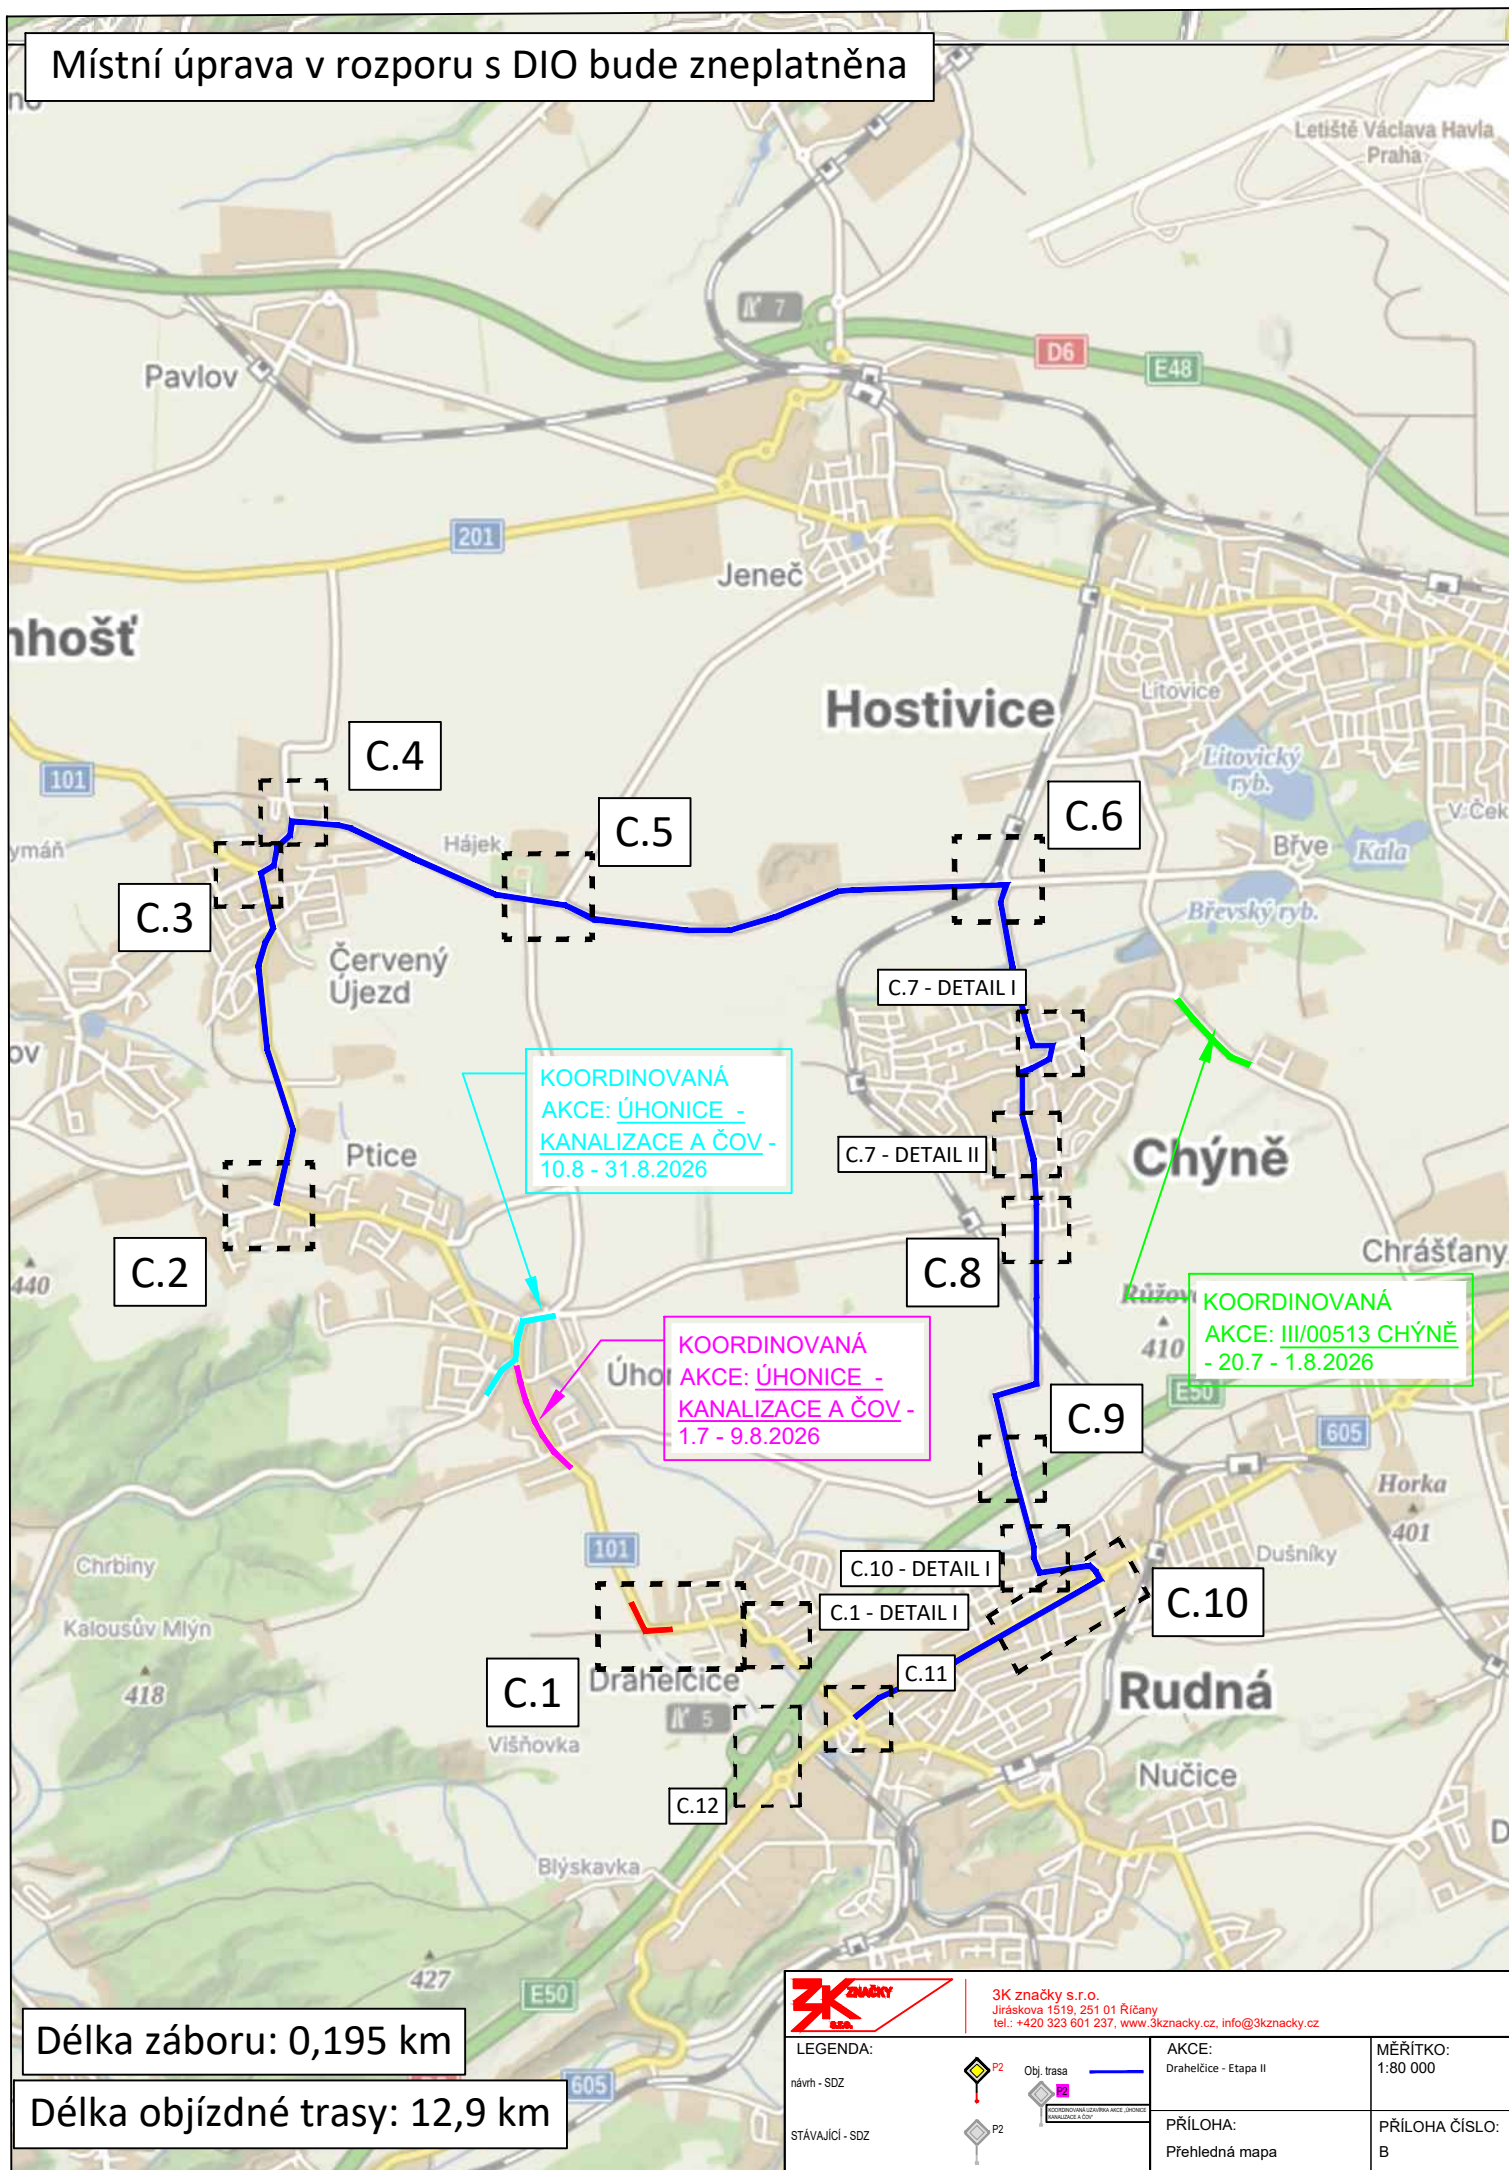

Délka záboru: 0,195 km

Délka objízdné trasy: 12,9 km

DRAHELČICE

C.2

KOORDINOVANÉ ZNAČENÍ

DETAIL I



C.12



3K značky s.r.o.
Jiráskova 1519, 251 01 Říčany
tel.: +420 323 601 237, www.3kznacky.cz, info@3kznacky.cz

LEGENDA:

návrh - SDZ

STÁVAJÍCÍ - SDZ

 P2 Obi trasa

 P2

AKCE:

PŘÍLOHA:

MĚŘÍTKO:	1:1000
----------	--------

PŘÍLOHA ČÍSLO:

KOPIROVÁNÍ A ROZMNOŽOVÁNÍ POUZE PO PŘEDCHOZÍM SOUHLASU 3K ZNAČKY s.r.o.

C.2

11/107

11/107

W101

11/101

III/10132

III/10132

III/10132

II/101

IV/101

C.1

3K značky s.r.o.
Jiráskova 1519, 251 01 Říčany
tel.: +420 323 251 01. www.3kznacky.cz. info@3kznacky.cz



Obj. trasa _____

P2

KOORDINOVANÁ UZAVÍRKA KČCE „JHO
KRAJSKÝ ÚŘAD V JIHLAVĚ“

 P

MĚŘÍTKO:
1:1000

PŘÍLOHA ČÍSLO:
C.2

KOPIROVÁNÍ A ROZMNOŽOVÁNÍ POUZE PO PŘEDCHOZÍM SOUHLASU 3K ZNAČKY s.r.o.

ČERVENÝ ÚJEZD

C.4

IS11a
KOORDINOVANÉ ZNAČENÍ

IS11a
KOORDINOVANÉ ZNAČENÍ

IS3b
IS3c
IS11b
KOORDINOVANÉ ZNAČENÍ

B1
KOORDINOVANÉ ZNAČENÍ

IS3b
IS3c
IS11b
KOORDINOVANÉ ZNAČENÍ

IS3b
IS3c
IS11b
KOORDINOVANÉ ZNAČENÍ

U OBCHODU

U OBCHODU

C.2



3K značky s.r.o.
Jiráskova 1519, 251 01 Říčany
tel.: +420 323 601 237, www.3kznamky.cz, info@3kznamky.cz

LEGENDA:

návrh - SDZ

STÁVAJÍCÍ - SDZ



Obj. trasa

Stávající objekt

AKCE:

Drahečice - Etapa II

PŘÍLOHA:

Situace DIO III


MĚŘÍTKO:

1:1000

PŘÍLOHA ČÍSLO:

C.3

ČERVENÝ ÚJEZD

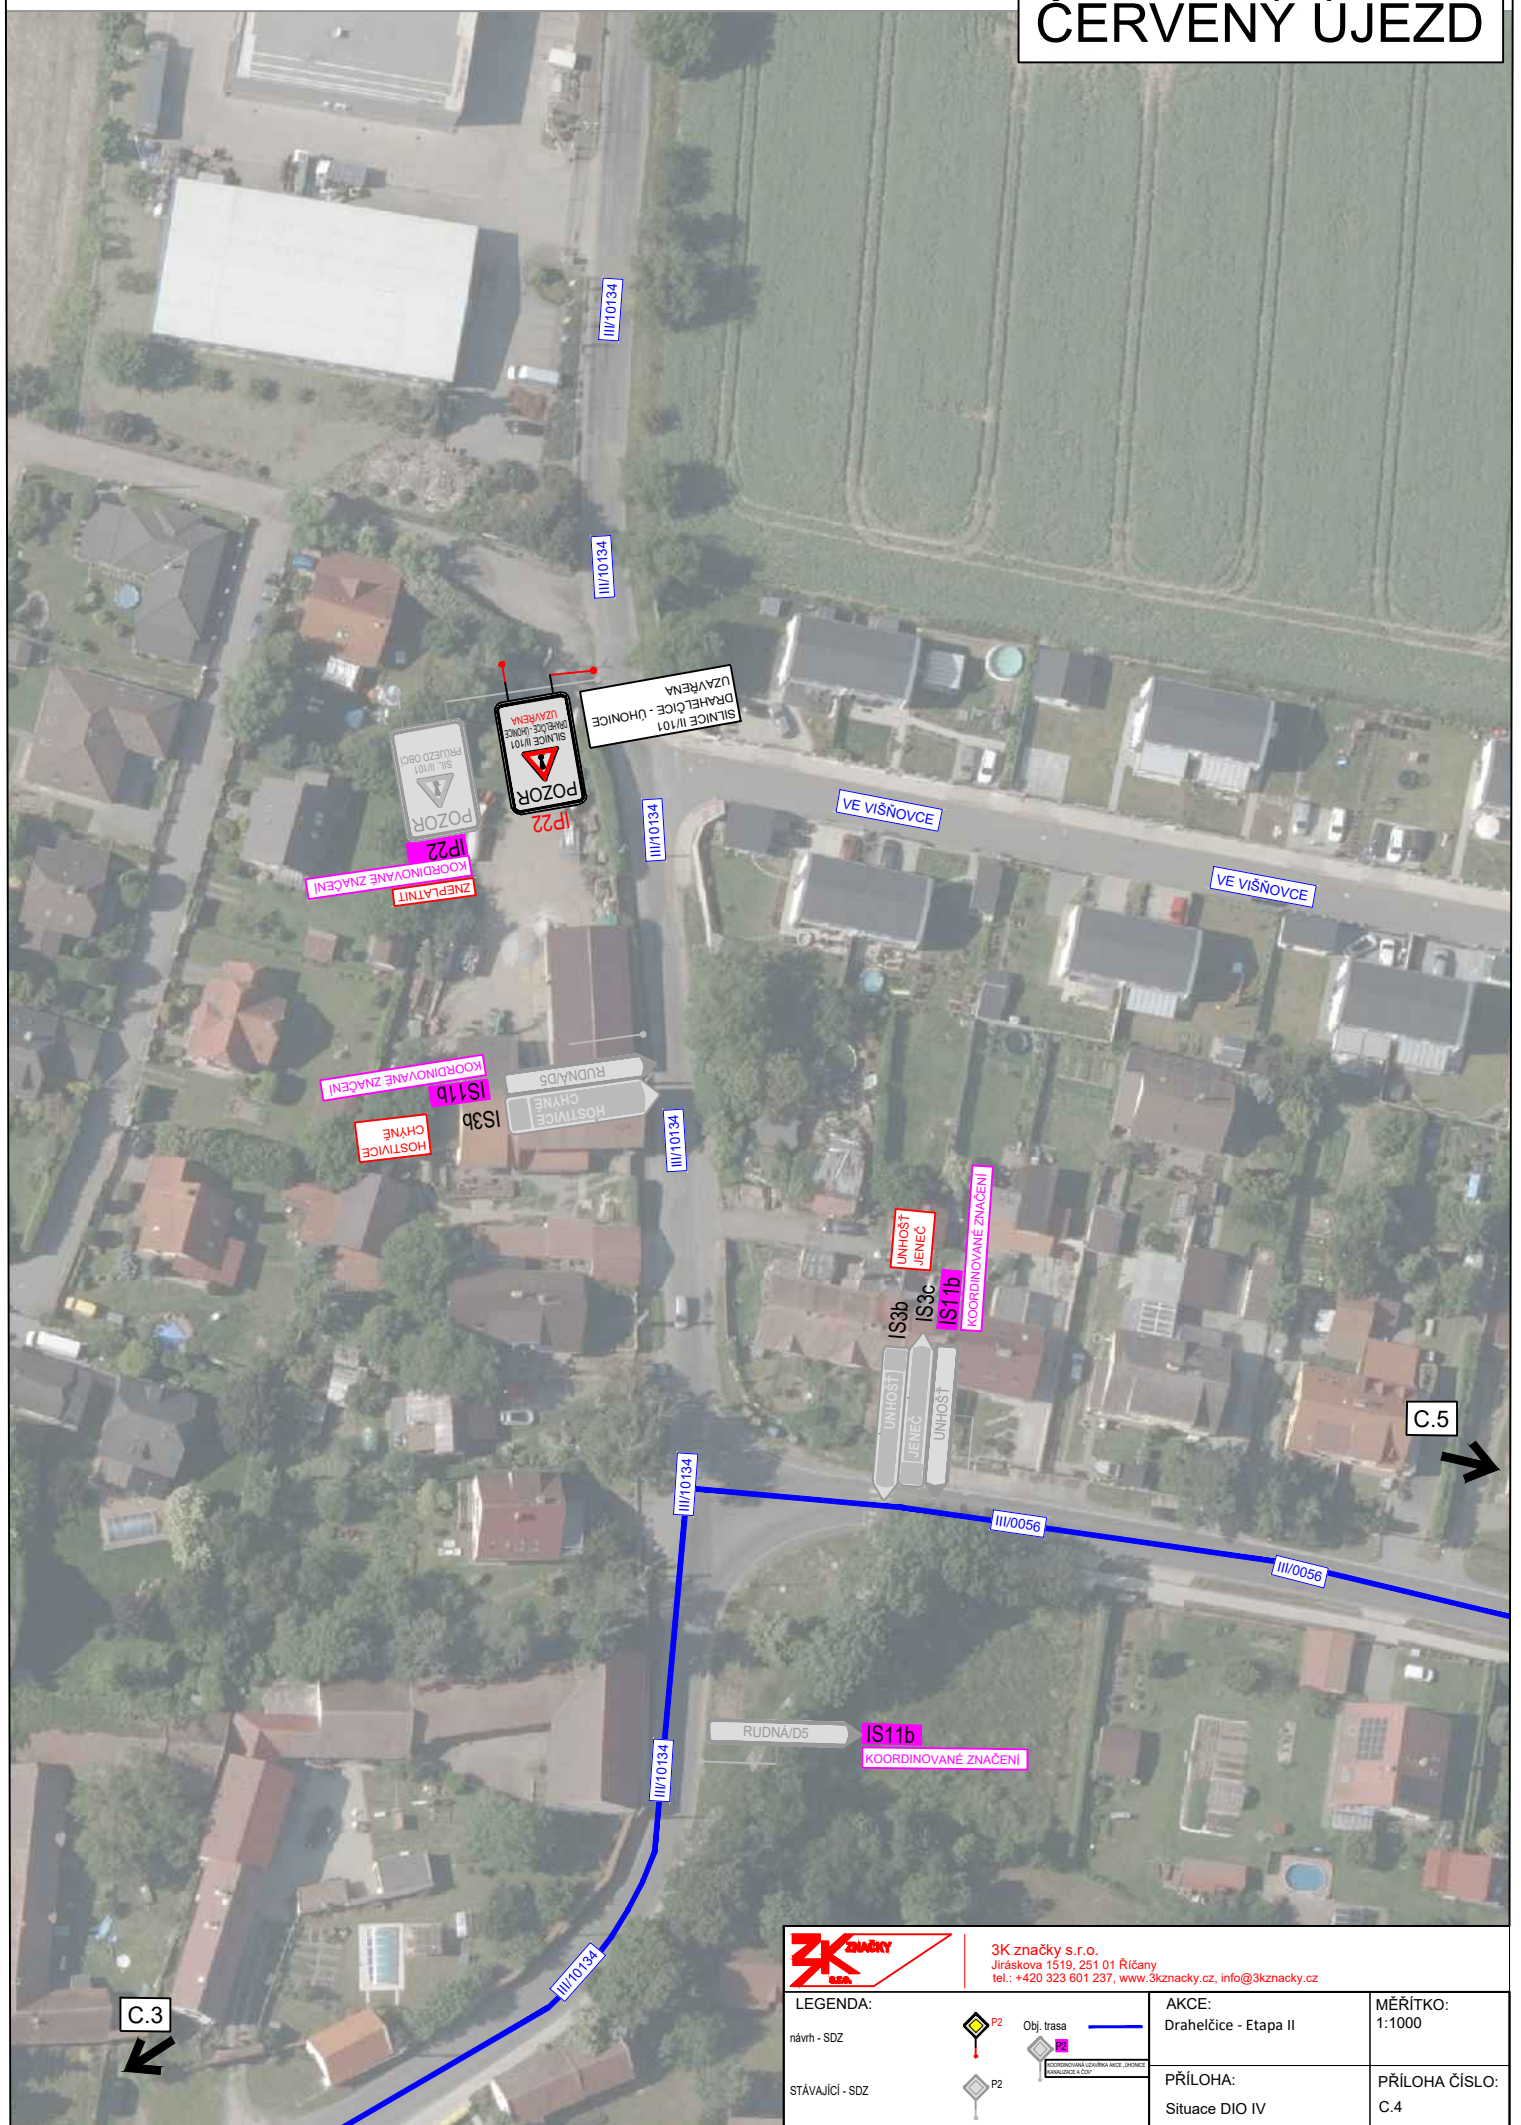

3K značky s.r.o.
Jiráskova 1519, 251 01 Říčany
tel.: +420 323 601 237, www.3kznacky.cz, info@3kznacky.cz

LEGENDA:

návrh - SDZ

STÁVAJÍCÍ - SDZ



Obj. trasa



AKCE:

Drahečovice - Etapa II

PŘÍLOHA:

Situace DIO IV


MĚŘÍTKO:

1:1000

PŘÍLOHA ČÍSLO:

C.4


ČERVENÝ ÚJEZD

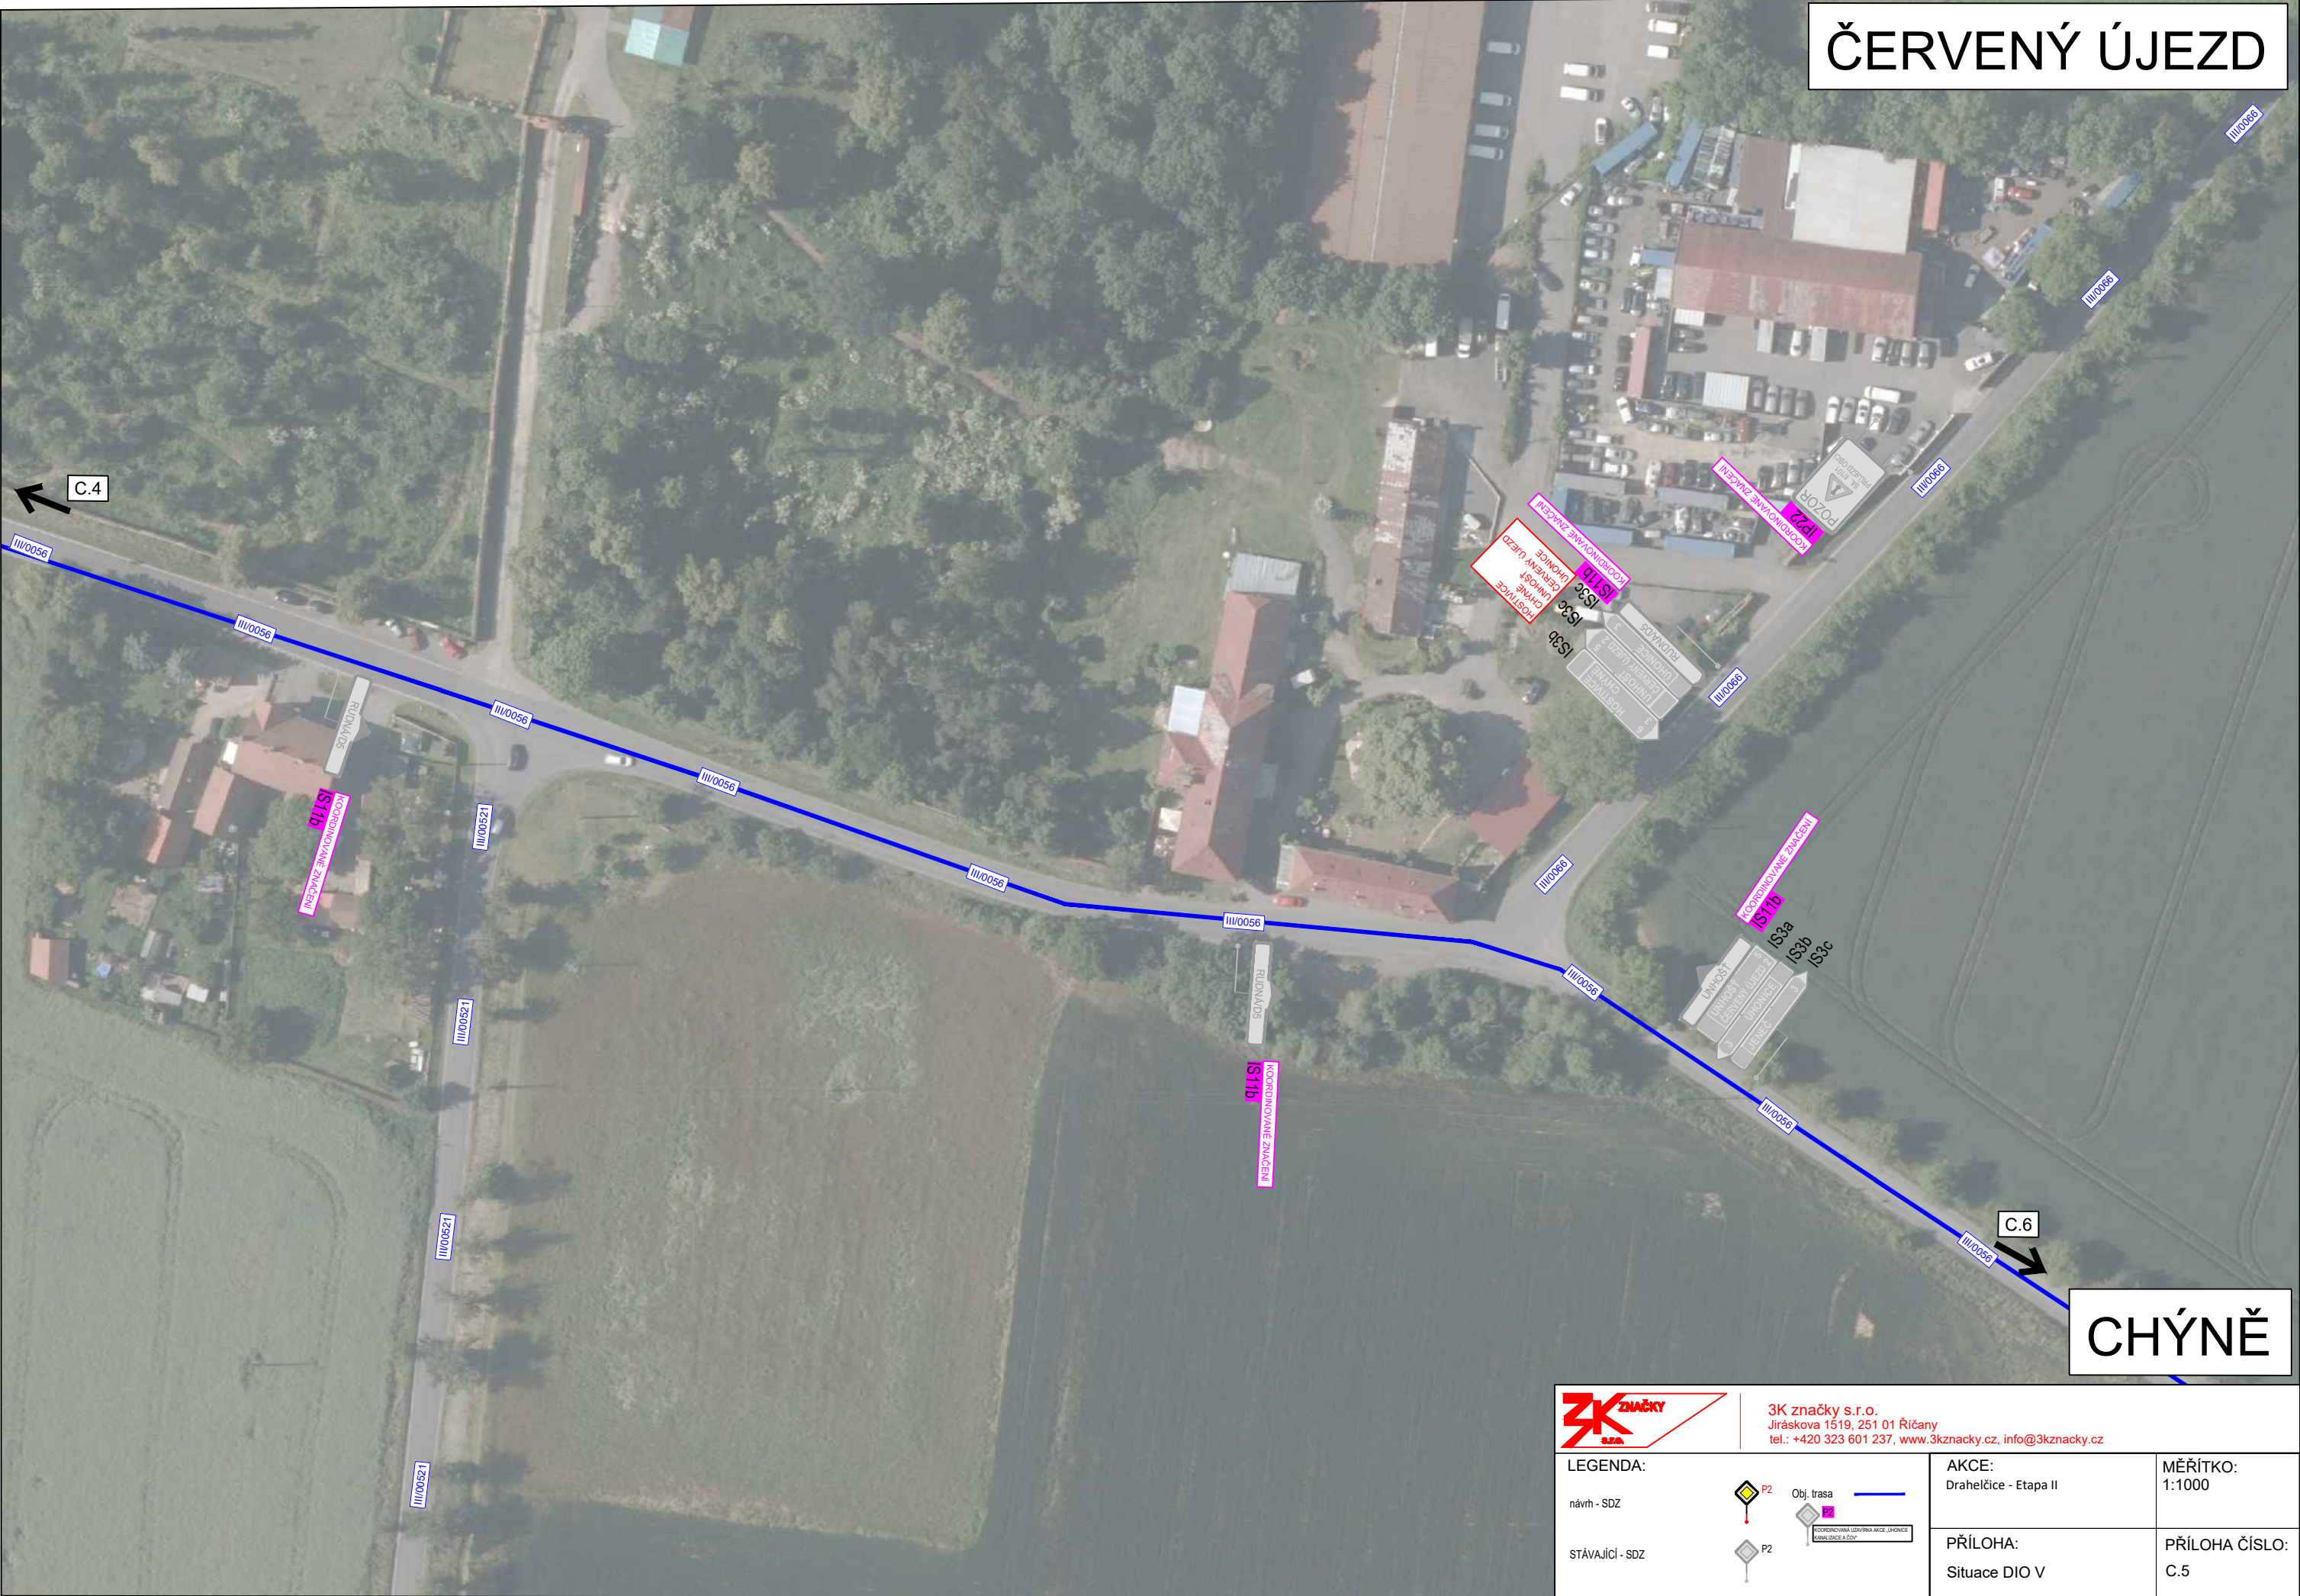

3K značky s.r.o.
Jiráskova 1519, 251 01 Říčany
tel.: +420 323 601 237, www.3kznacky.cz, info@3kznacky.cz

LEGENDA:

návrh - SDZ
STÁVAJÍCÍ - SDZ

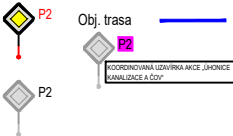


AKCE:
Drahečice - Etapa II

PŘÍLOHA:
Situace DIO V

MĚŘÍTKO:
1:1000


PŘÍLOHA ČÍSLO:
C.5

LITOVICE - HOSTIVICE

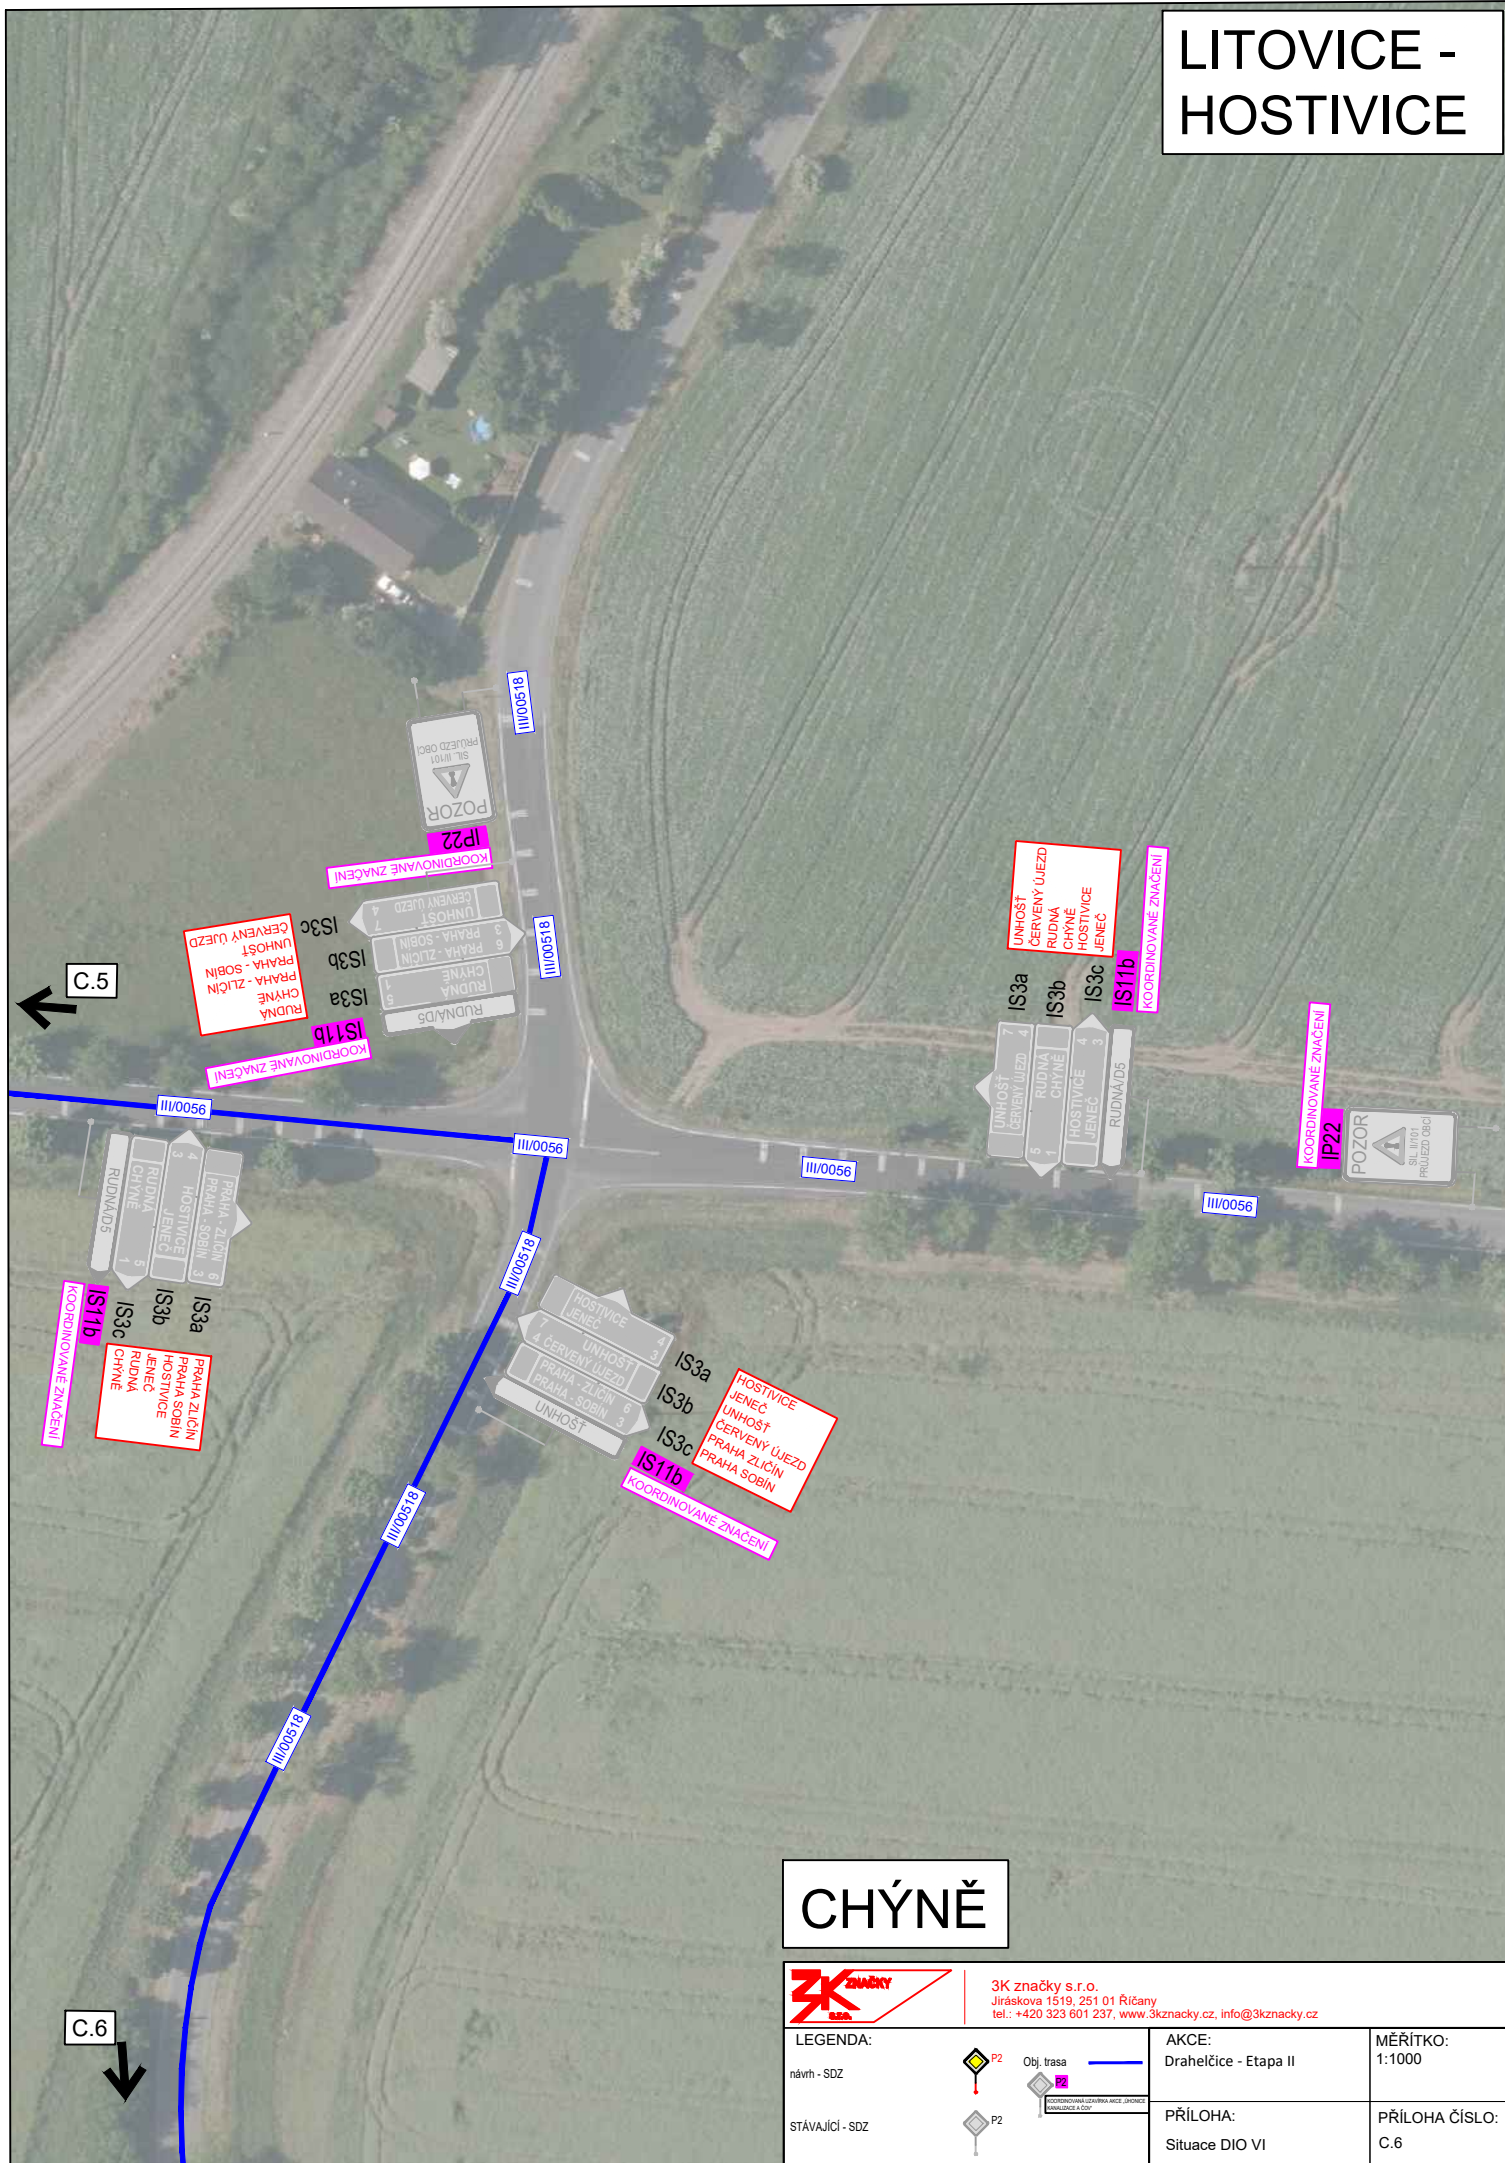


Detail I

CHÝNĚ

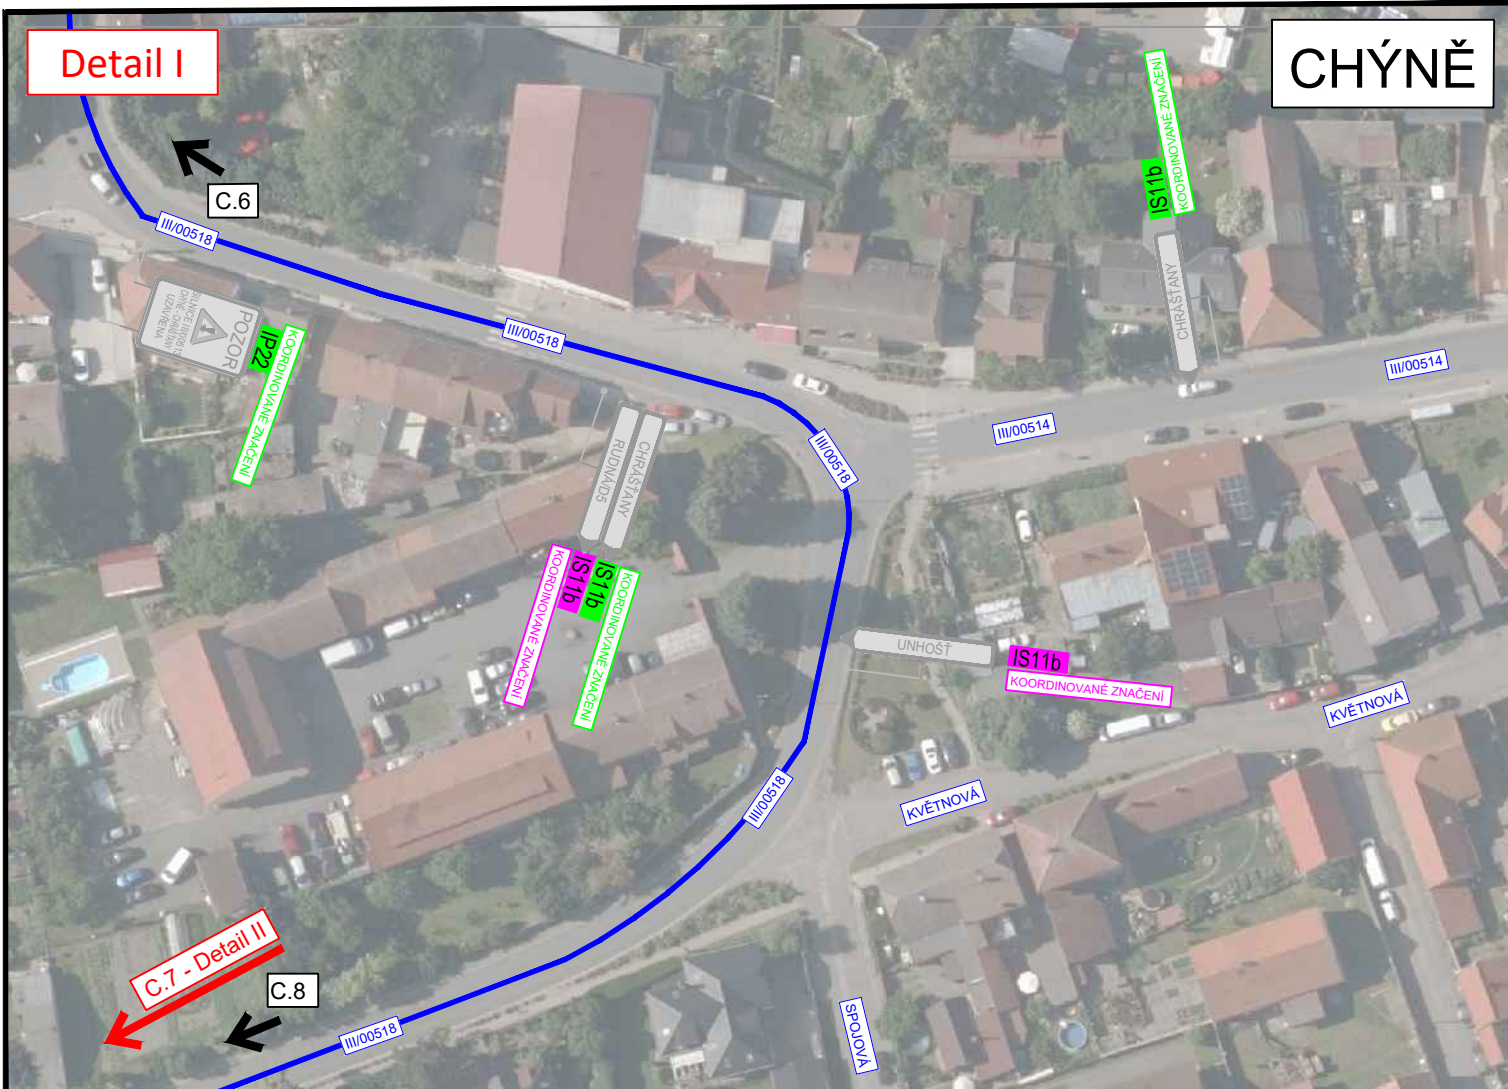

Detail II

CHÝNĚ

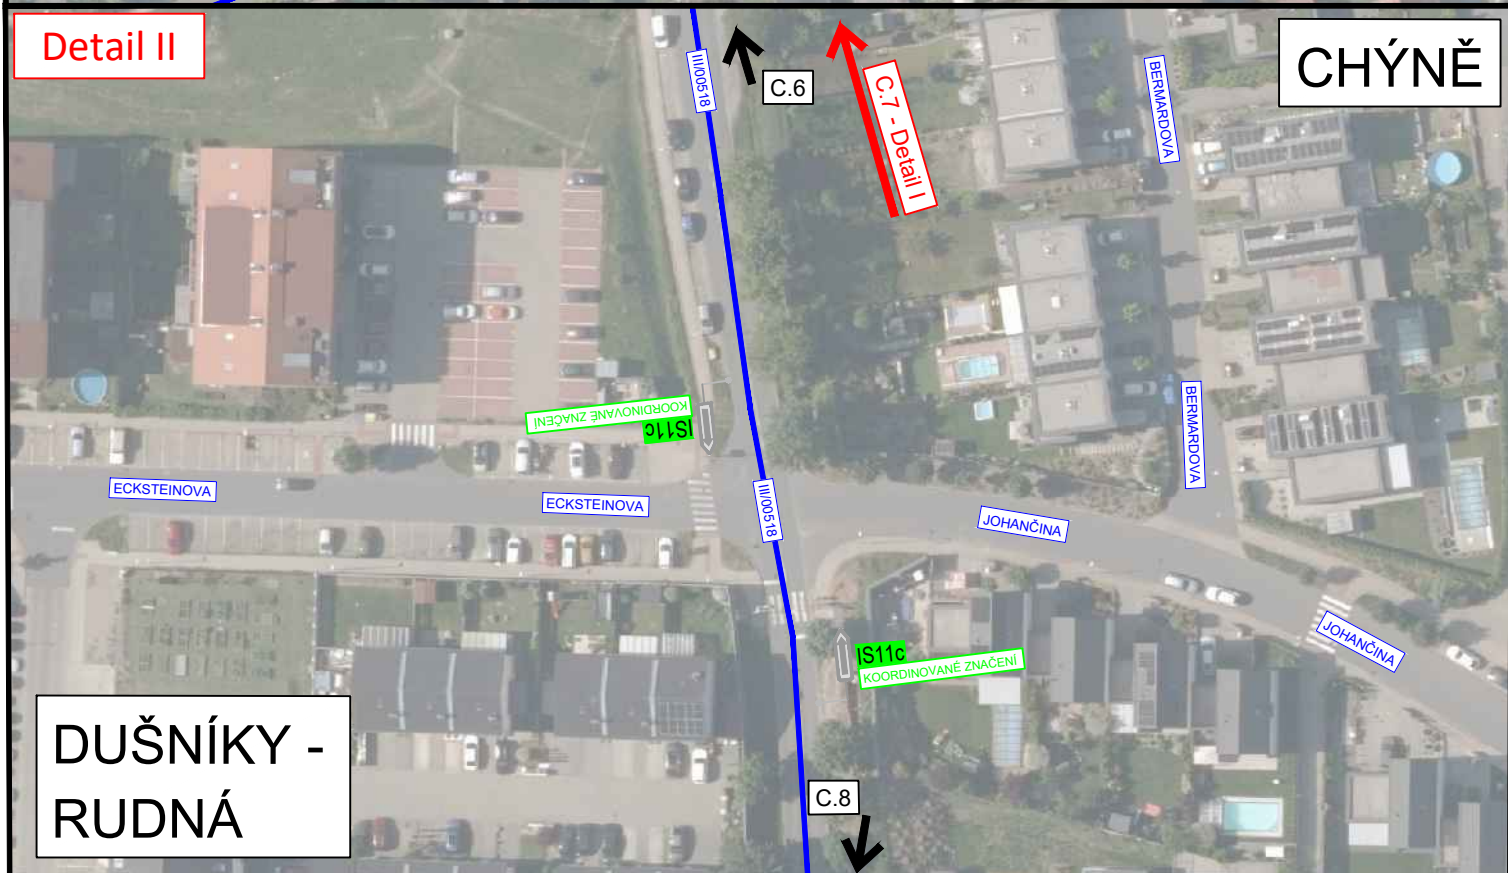

DUŠNÍKY -
RUDNÁ



3K značky s.r.o.
Jiráskova 1519, 251 01 Říčany
tel.: +420 323 601 237, www.3kznacky.cz, info@3kznacky.cz

LEGENDA:

návrh - SDZ

STÁVAJÍCÍ - SDZ



Obj. trasa

AKCE: Drahelčice - Etapa II

PŘÍLOHA: Situace DIO VII

MĚŘITKO: 1:1000

PŘÍLOHA ČÍSLO: C.7

CHÝNĚ

C.7

III/00519

11/00519

II/00518

ZA HOROU

ZA HOROU

III/00518

B4
C3

E7b

IS11C

IS11c

11/00518

C.9



3K značky s.r.o.
Jiráskova 1519, 251 01 Říčany
tel.: +420 323 601 237, www.3kznacky.cz, info@3kznacky.cz

LEGENDA:

návrh - SDZ

STÁVAJÍCÍ - SDZ



Obj. trasa _____

KOORDINOVANÁ UZAVĚRKA AKCE „ÚHON
KANALIZACE A ČOV“

AKCE:


PŘÍLOHA:
Situace DIO VIII

MĚŘÍTKO: 1:1000

PŘÍLOHA ČÍSLO:
C.8

Místní úprava v rozporu s DIO bude zneplatněna

DUŠNÍKY -
RUDNÁ

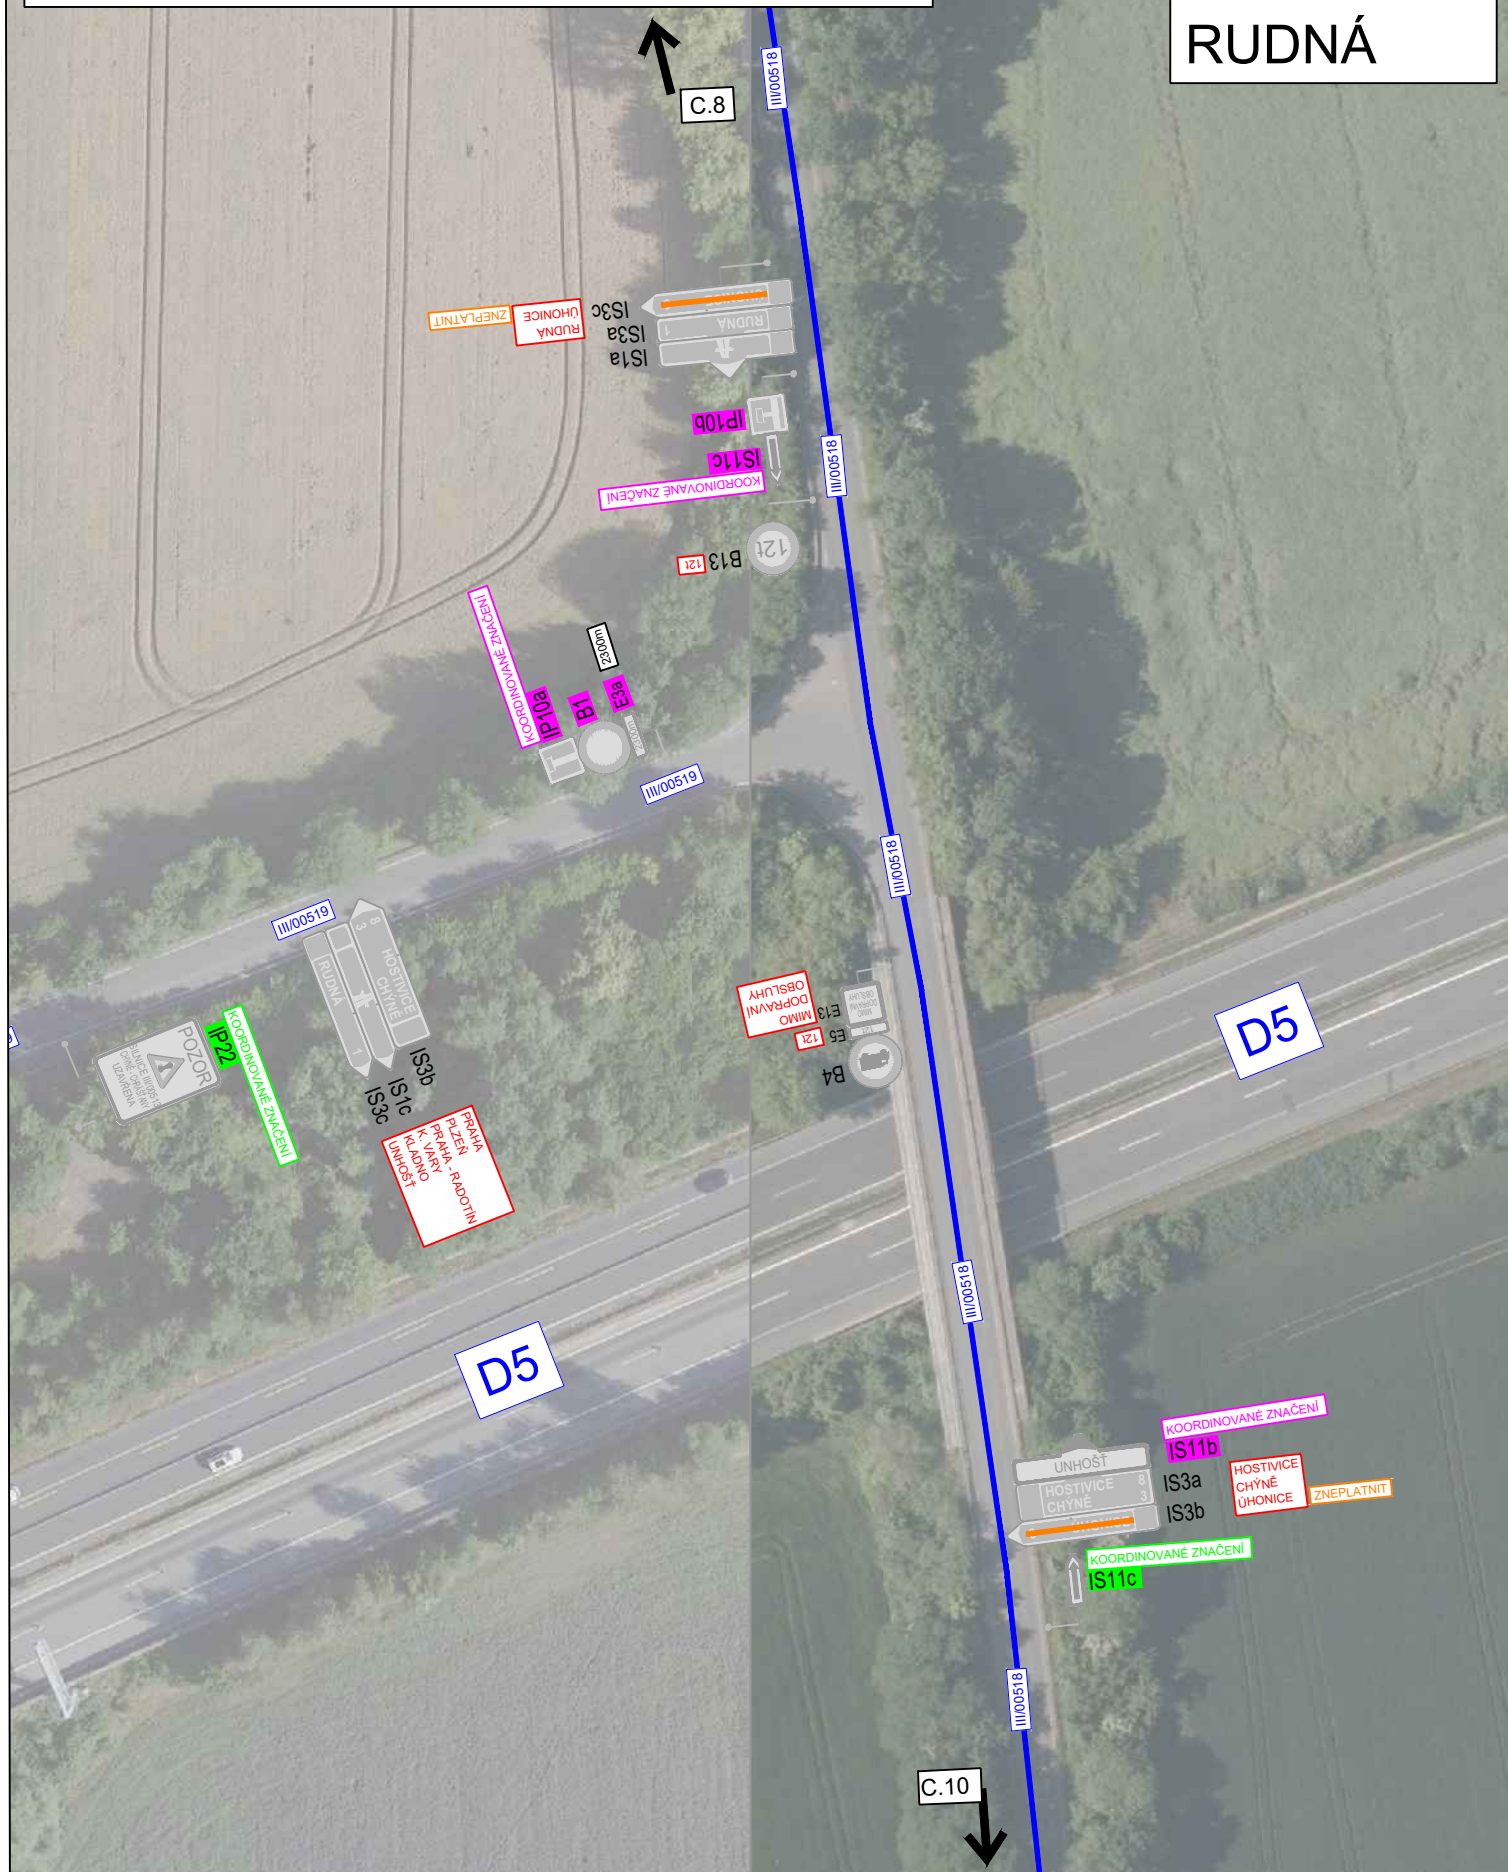

3K značky s.r.o.
Jiráskova 1519, 251 01 Říčany
tel.: +420 323 601 237, www.3kznacky.cz, info@3kznacky.cz

LEGENDA:

návrh - SDZ

STÁVAJÍCÍ - SDZ



P2



P2



P2



P2

Obj. trasa

Obj. trasa

Obj. trasa

Obj. trasa

AKCE:

Drahelčice - Etapa II

PŘÍLOHA:

Situace DIO - IX

MĚŘÍTKO:

1:1000

PŘÍLOHA ČÍSLO:


C.9

HOŘELICE - RUDNÁ

[illegible]

Místní úprava v rozporu s DIO bude zneplatněna

HOŘELICE - RUDNÁ

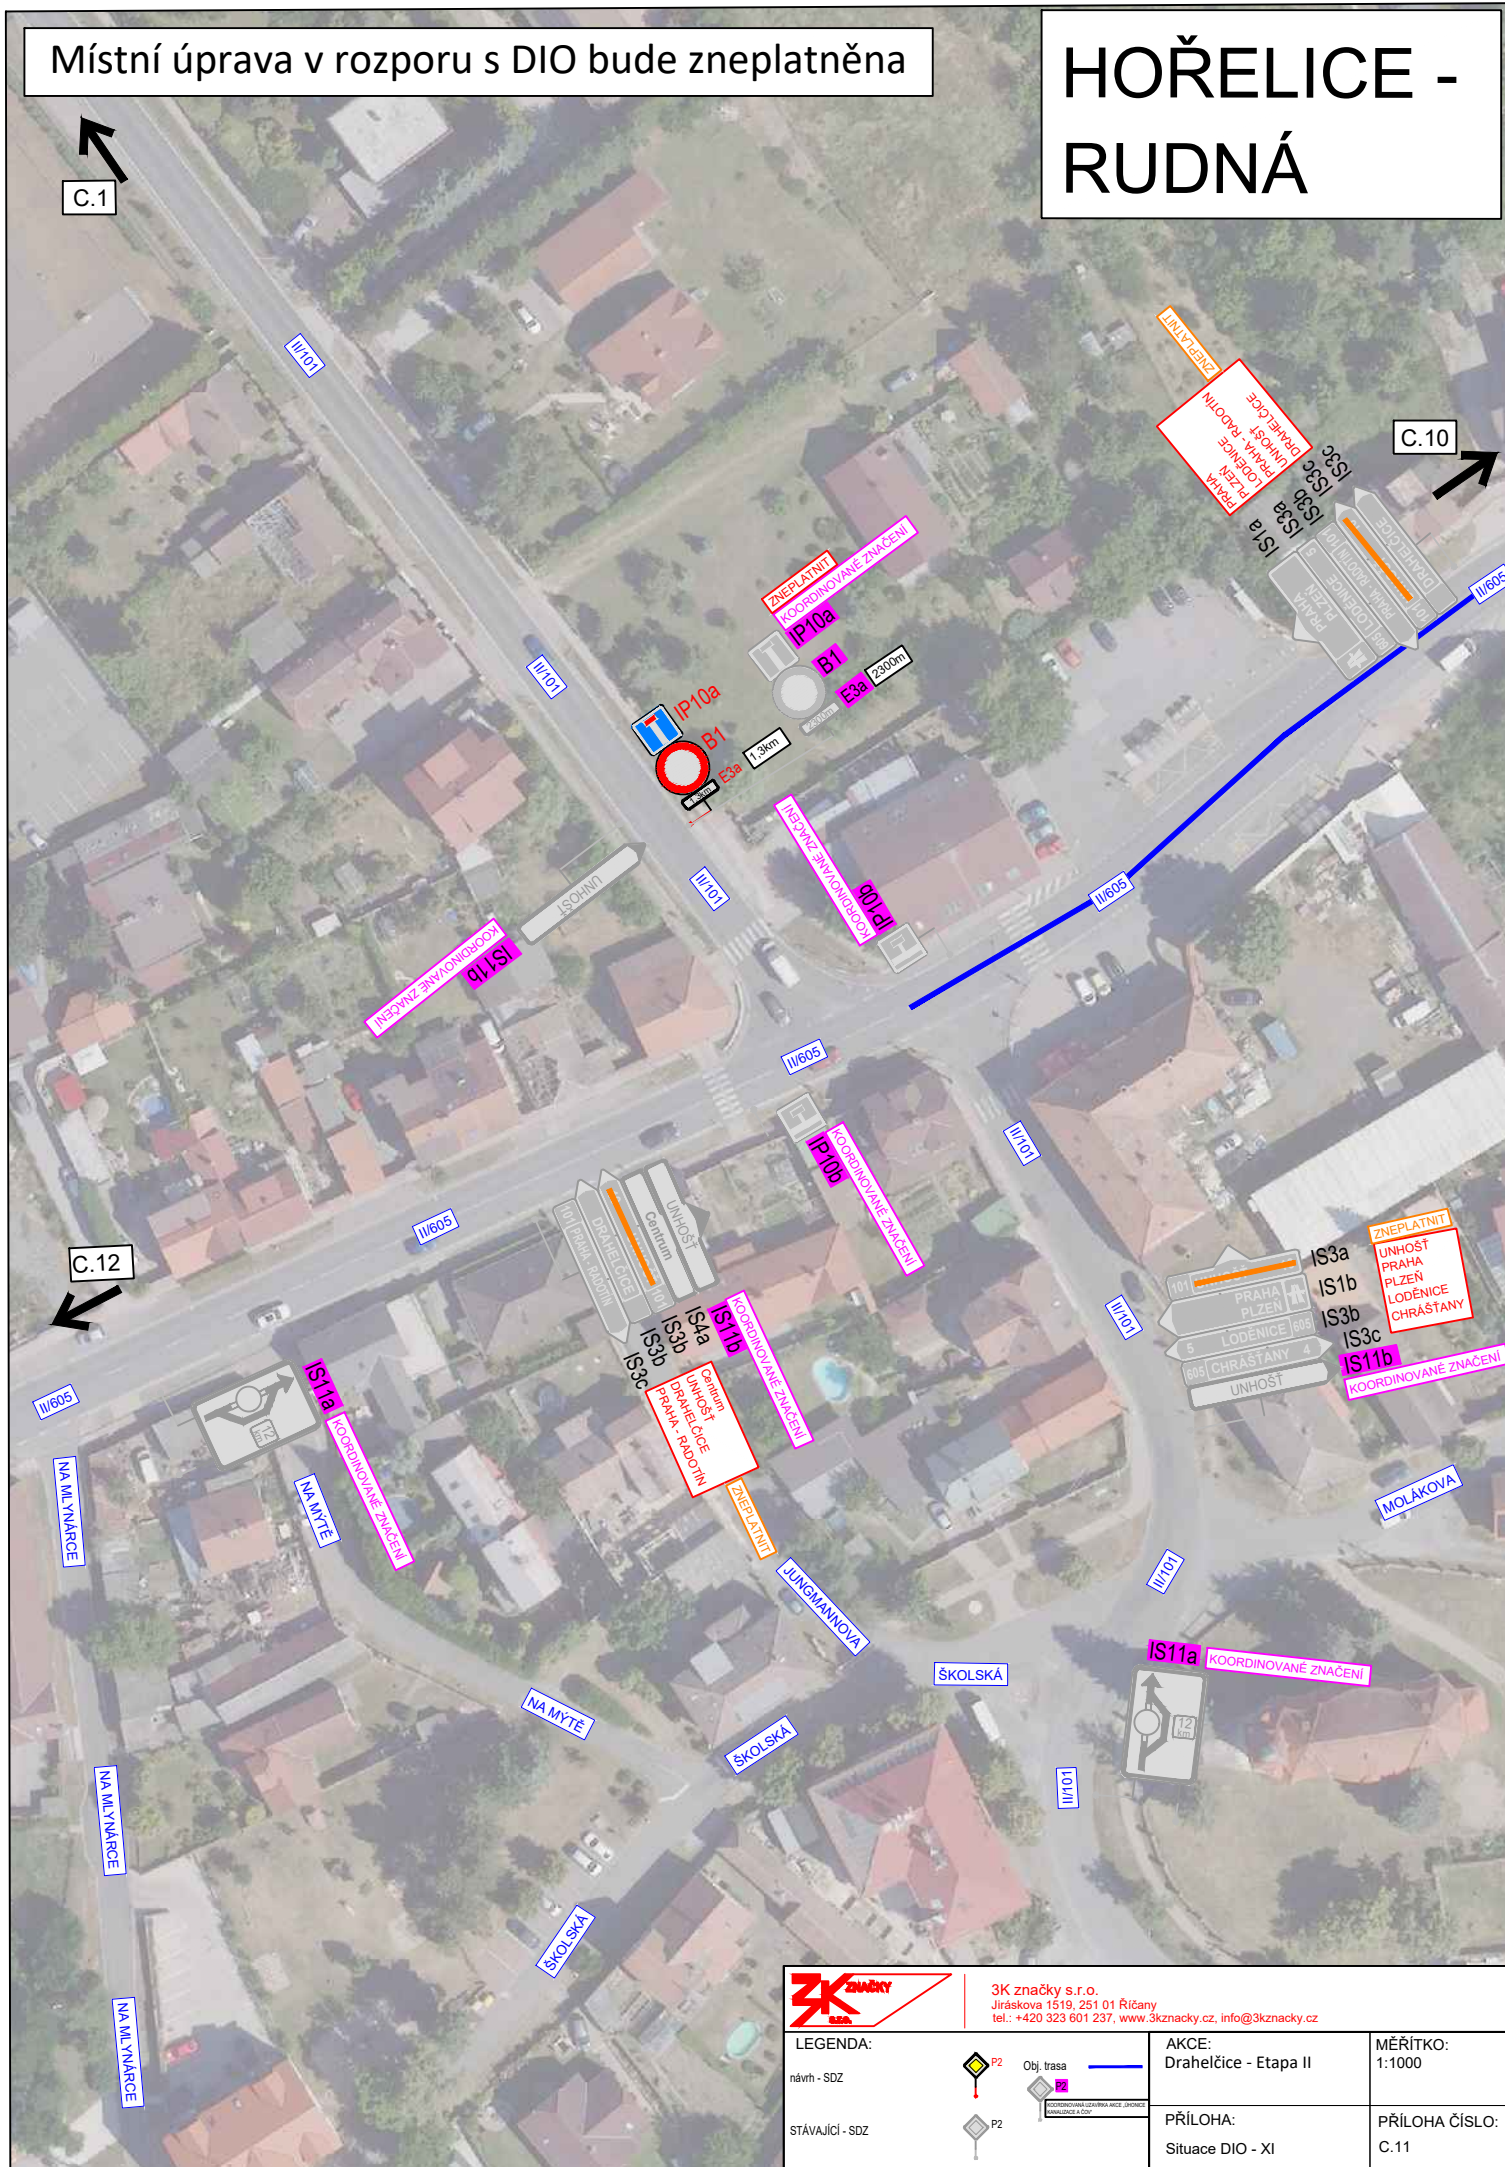

C.1



STÁVAJÍCÍ - SDZ

PŘÍLOHA ČÍSLO:
C.12

PÍROVÁNÍ A ROZMNOŽOVÁNÍ POUZE PO PŘEDCHOZÍM SOUHLASU 3K ZNAČKY s.r.o.