


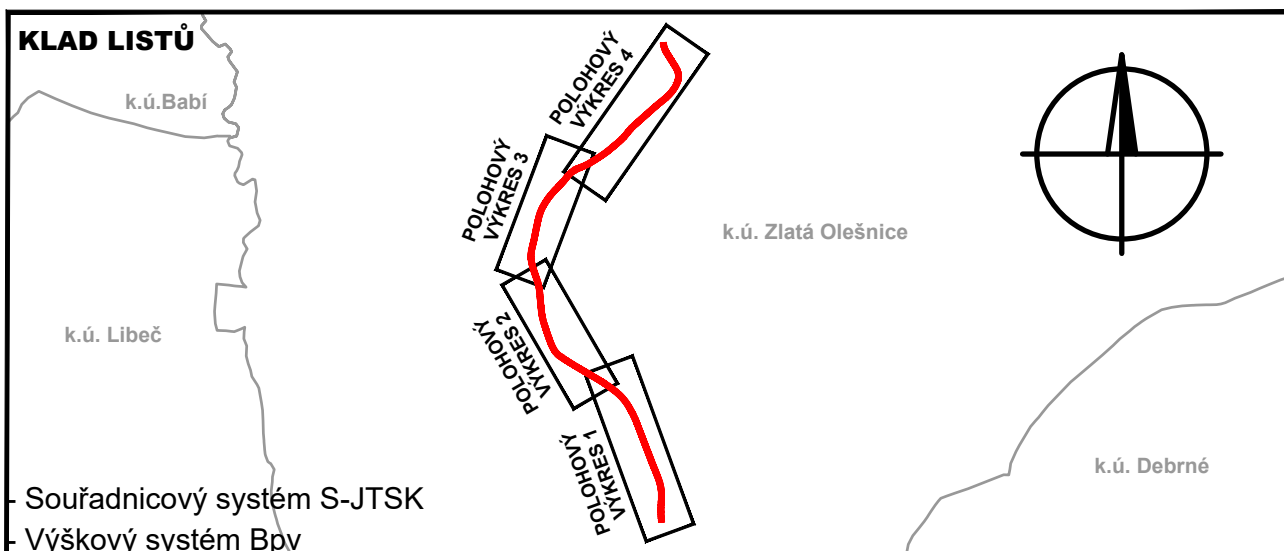

03		
02		
01		
ZMĚNA	POPIS	DATUM



investor:

ŘEDITELSTVÍ SILNIC A DÁLNIC ČR

Na Pankráci 546 / 56 , 145 05 Praha 4 , tel: 241 084 111



ING. IVAN ŠÍR

PROJEKTOVÁNÍ DOPRAVNÍCH STAVEB CZ s.r.o.

Haškova 1714/3, 500 02 Hradec Králové, tel: +420 603 181 473, sir@sirivan.cz, www.sirivan.cz

IČ: 259 62 914

Objednatel: Ředitelství silnic a dálnic ČR

Na Pankráci 56, 14505 Praha 4

D11 1109 Trutnov - státní hranice ČR/PR

Studie proveditelnosti silnice I/16 - chodníky a dešťová kanalizace v obci Zlatá Olešnice

■ kraj:
Královéhradecký

■ MÚ / OU:
Zlatá Olešnice

■ stupeň utajení:
bez utajení

■ datum:
10 / 2022

■ zakázkové číslo:
O20 016

■ stupeň PD:
Studie proveditelnosti

■ odpovědný projektant stavby:
Ing. Ivan Šír

■ odpovědný projektant objektu:
Ing. Stanislav Janák

■ vypracoval:
Bc. Ondřej Janák, MBA

■ kontroloval:
Ing. Jan Fiala

■ změna číslo:
00

■ měřítko:
1:500

DiK

Janák, s.r.o.

Dopravně inženýrská kancelář
nábřeží Václava Havla 207
TRUTNOV


KATASTRÁLNÍ SITUACE

C.

● **STYLING** VERBODEN

C.1

ZLATÁ OLEŠNICE - SILNICE I/16
KONCEPT STUDIE CHODNÍKU

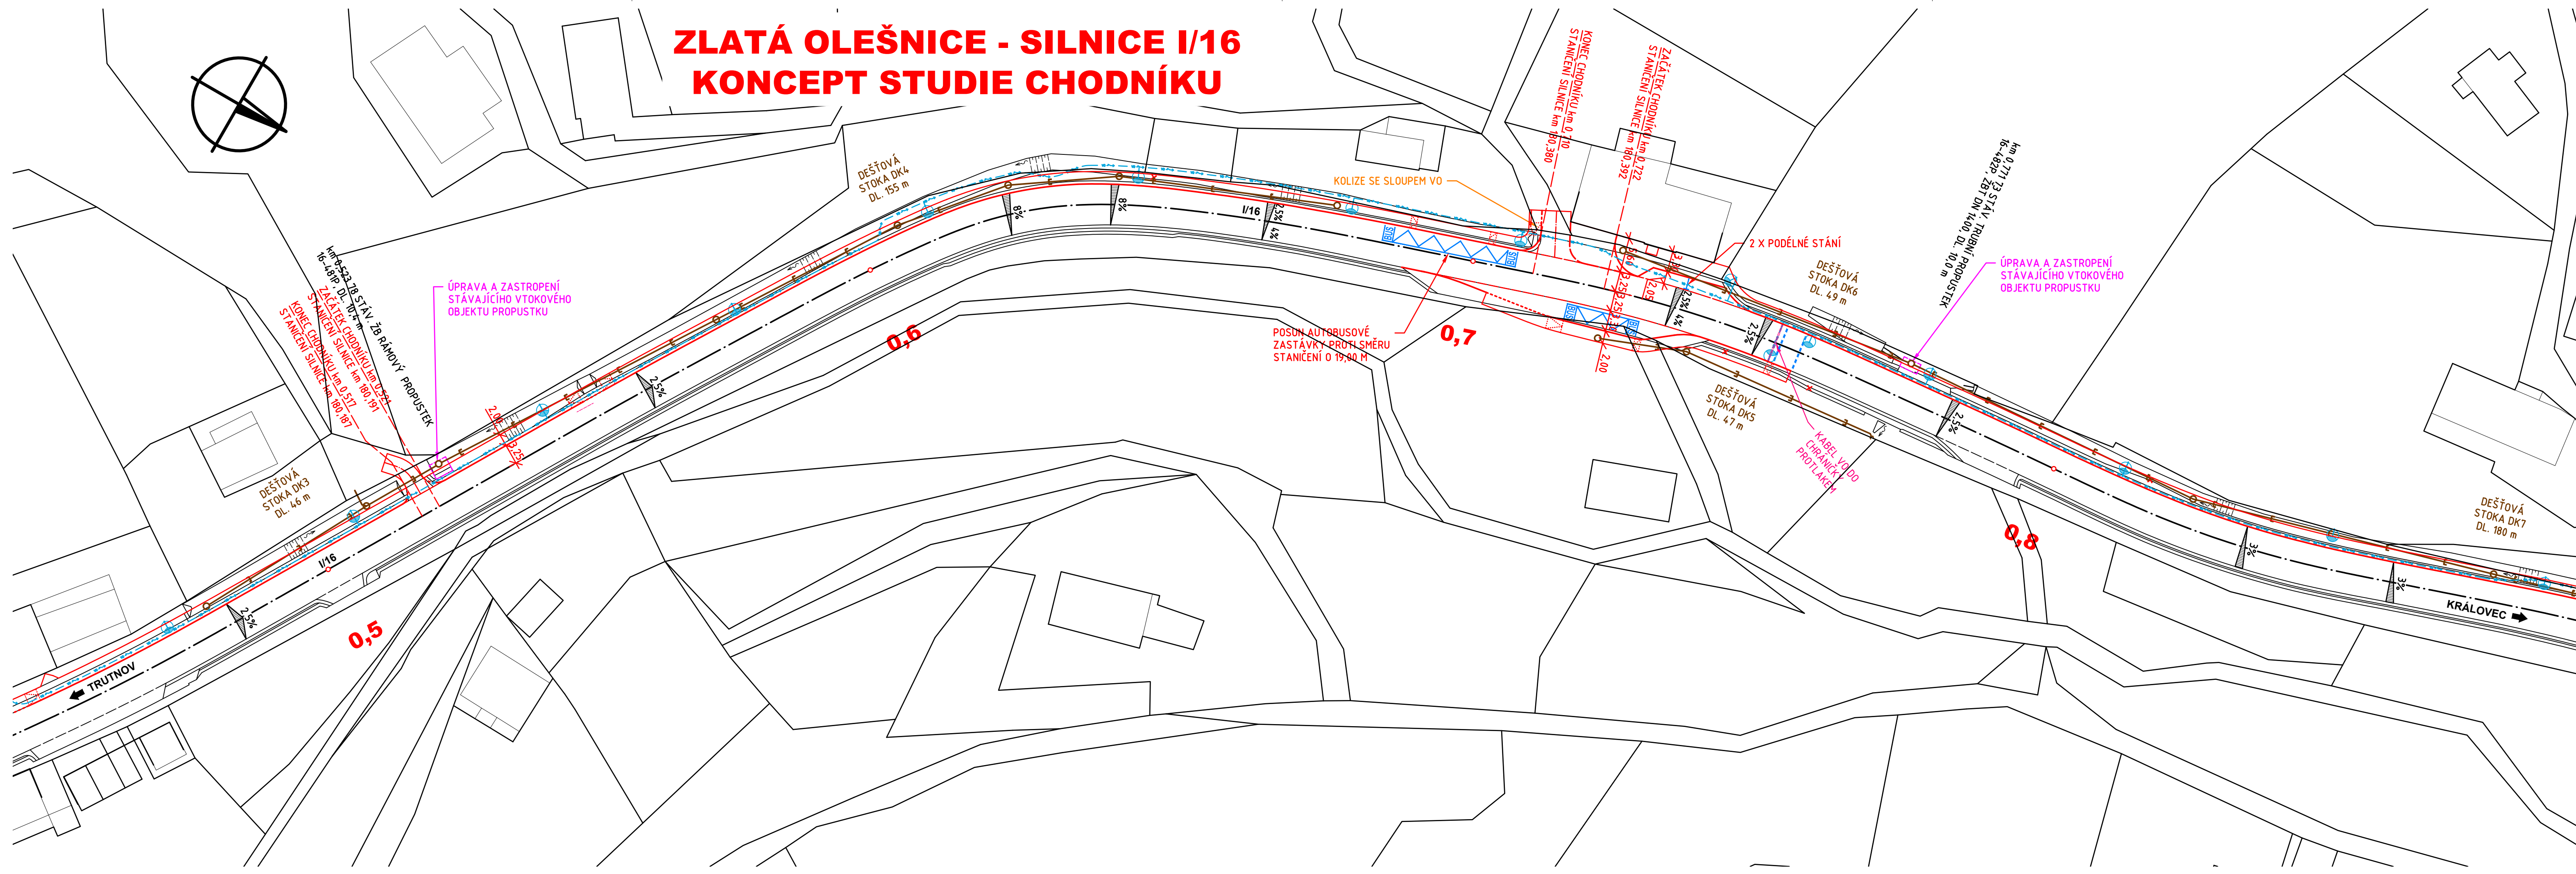

LEGENDA:

KATASTRÁLNÍ MAPA

HRANICE PARCEL KN


VNITŘNÍ KRESBA PARCEL KN

NÁVRH CHODNÍKU

- CHODNÍK
- CHODNÍKOVÝ PŘEJEZD
- SANACE/REKONSTRUKCE VOZOVKY SILNICE/MK/ÚK
- RAMPA
- PŘELOŽKA PLOTU
- OPĚRNÁ STĚNA
- ODSTRANĚNÍ STROMU
- DEŠŤOVÁ KANALIZACE
- TRATIVOD
- KABELOVÉ VEDENÍ VO
- SVÍTIDLO VEŘEJNÉHO OSVĚTLENÍ

- Souřadnicový systém S-JTSK
- Výškový systém Bpv


03		
02		
01		
ZMĚNA	POPIS	DATUM

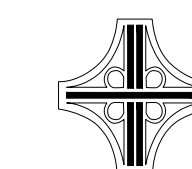

investor:

ŘEDITELSTVÍ SILNIC A DÁLNIC ČR

Na Pankráci 546 / 56 , 145 05 Praha 4 , tel: 241 084 111

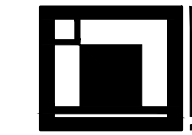

ING. IVAN ŠÍR

PROJEKTOVÁNÍ DOPRAVNÍCH STAVEB CZ s.r.o.

Haškova 1714/3, 500 02 Hradec Králové, tel: +420 603 181 473, sir@sirivan.cz, www.sirivan.cz

IČ: 259 62 914

Objednatel: Ředitelství silnic a dálnic ČR
Na Pankráci 56, 14505 Praha 4

D11 1109 Trutnov - státní hranice ČR/PR
Studie proveditelnosti silnice I/16 - chodníky
a dešťová kanalizace v obci Zlatá Olešnice

■ kraj:
Královéhradecký

■ MÚ / OU:
Zlatá Olešnice

■ stupeň utajení:
bez utajení

■ datum:
10 / 2022

■ zakázkové číslo:
O20 016

■ stupeň PD:
Studie proveditelnosti

■ odpovědný projektant stavby:
Ing. Ivan Šír

■ odpovědný projektant objektu:
Ing. Stanislav Janák

■ vypracoval:
Bc. Ondřej Janák, MBA

■ kontroloval:
Ing. Jan Fiala

■ změna číslo:
00

■ měřítko:
1:500


DiK
Janák, s.r.o.
Dopravně inženýrská kancelář
nábreží Václava Havla 207
TRUTNOV

Fiala

KATASTRÁLNÍ SITUACE 2

C.2

ZLATÁ OLEŠNICE - SILNICE I/16
KONCEPT STUDIE CHODNÍKU

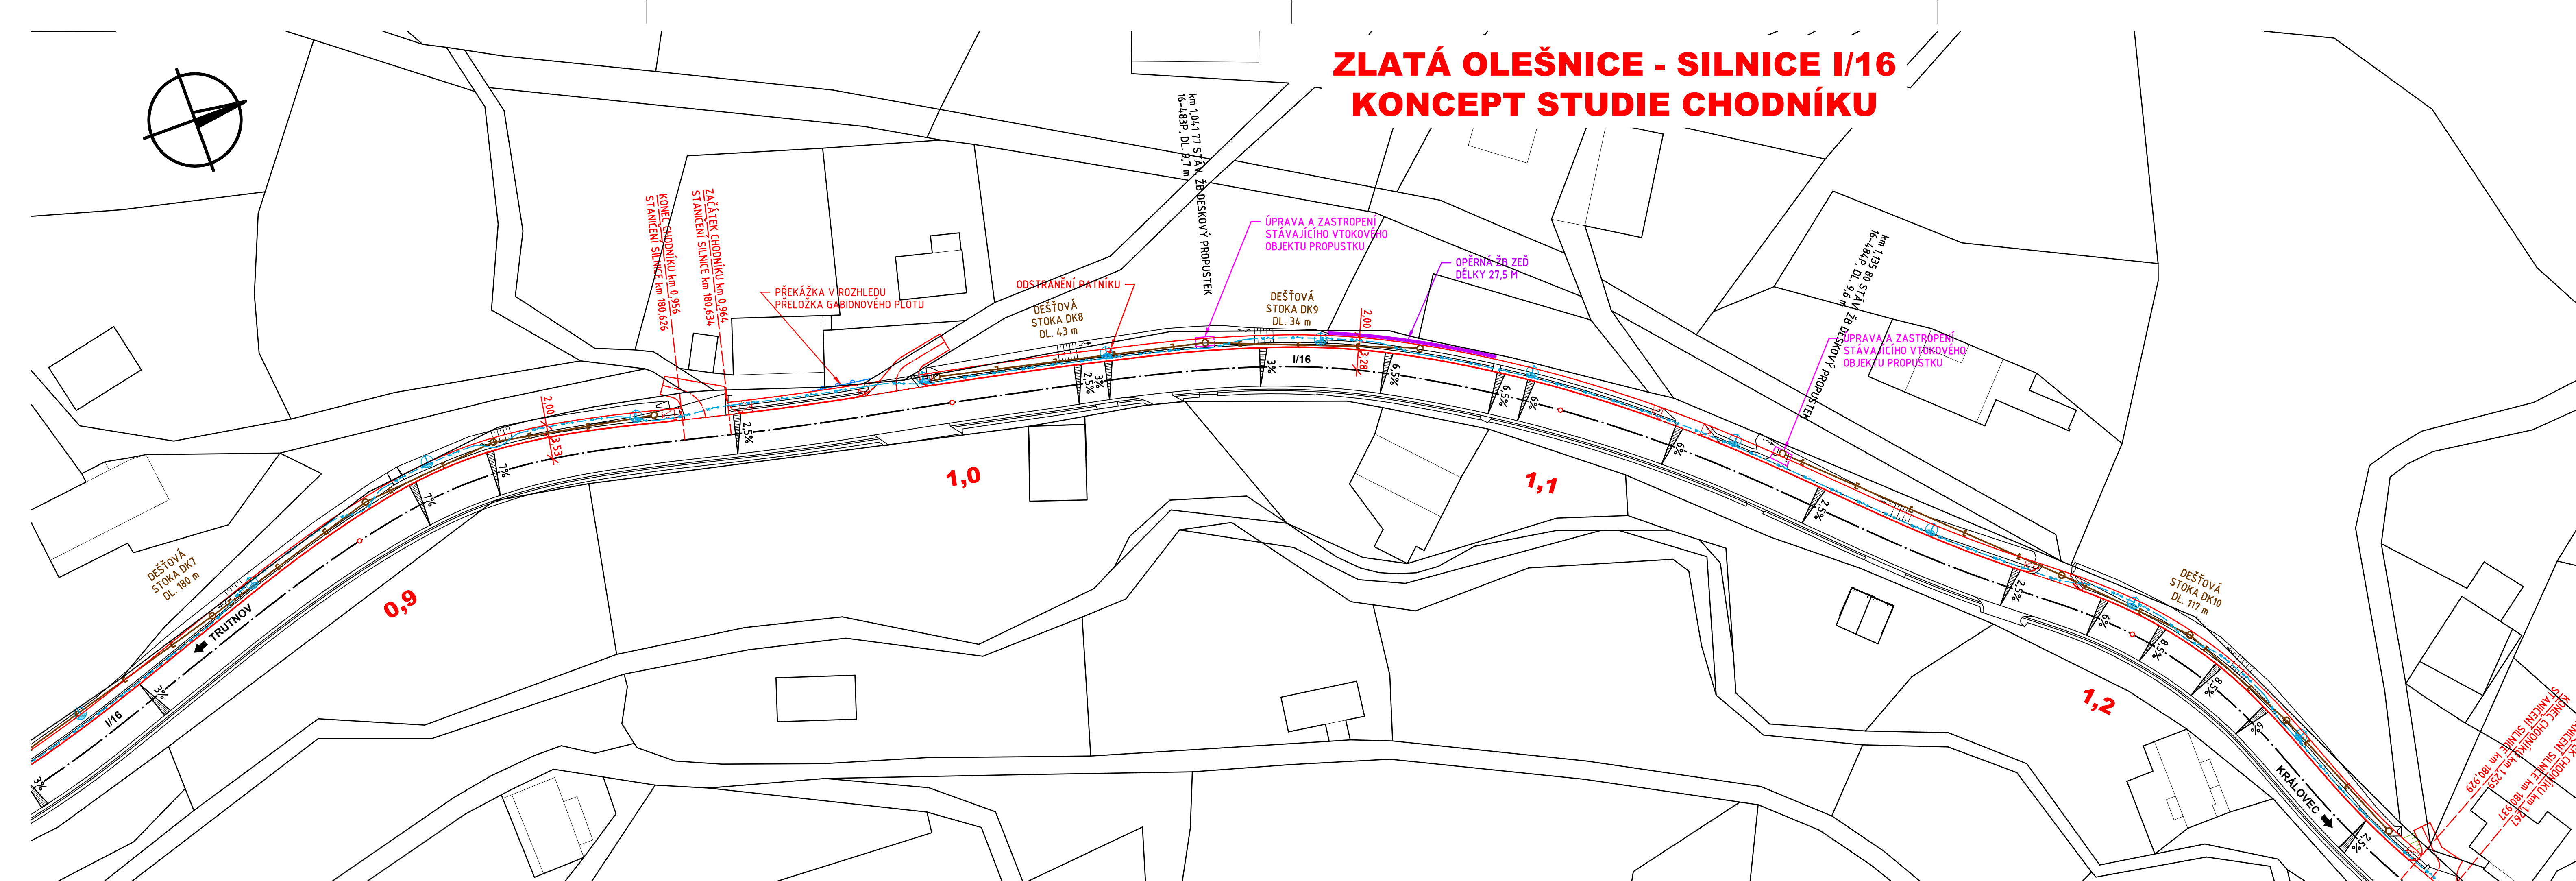

LEGENDA:

- KATASTRÁLNÍ MAPA
- HRANICE PARCEL KN
- VNITŘNÍ KRESBA PARCEL KN
- NÁVRH CHODNÍKU
- CHODNÍK
 - CHODNÍKOVÝ PŘEJEZD
 - SANACE/REKONSTRUKCE VOZOVKY SILNICE/MK/ÚK
 - RAMPA
 - PŘELOŽKA PLOTU
 - OPĚRNÁ STĚNA
 - ODSTRANĚNÍ STROMU
 - DEŠŤOVÁ KANALIZACE
 - TRATIVOD
 - KABELOVÉ VEDENÍ VO
 - SVÍTIDLO VEŘEJNÉHO OSVĚTLENÍ

- Souřadnicový systém S-JTSK
- Výškový systém Bpv

03		
02		
01		
ZMĚNA	POPIS	DATUM

investor:

ŘEDITELSTVÍ SILNIC A DÁLNIC ČR

Na Pankráci 546 / 56 , 145 05 Praha 4 , tel: 241 084 111

ING. IVAN ŠÍR

PROJEKTOVÁNÍ DOPRAVNÍCH STAVEB CZ s.r.o.

Haškova 1714/3, 500 02 Hradec Králové, tel: +420 603 181 473, sir@sirivan.cz, www.sirivan.cz

IČ: 259 62 914

Objednatel: Ředitelství silnic a dálnic ČR
Na Pankráci 56, 14505 Praha 4

D11 1109 Trutnov - státní hranice ČR/PR
Studie proveditelnosti silnice I/16 - chodníky
a dešťová kanalizace v obci Zlatá Olešnice

■ kraj:
Královéhradecký

■ MÚ / OU:
Zlatá Olešnice

■ stupeň utajení:
bez utajení

■ datum:
10 / 2022

■ zakázkové číslo:
O20 016

■ stupeň PD:
Studie proveditelnosti

■ odpovědný projektant stavby:
Ing. Ivan Šír

■ odpovědný projektant objektu:
Ing. Stanislav Janák

■ vypracoval:
Bc. Ondřej Janák, MBA

■ kontroloval:
Ing. Jan Fiala

■ změna číslo:
00


■ měřítko:
1:500

DiK
Janák, s.r.o.
Dopravní inženýrská kancelář
nábreží Václava Havla 207
TRUTNOV

Fiala

KATASTRÁLNÍ SITUACE 2

C.3

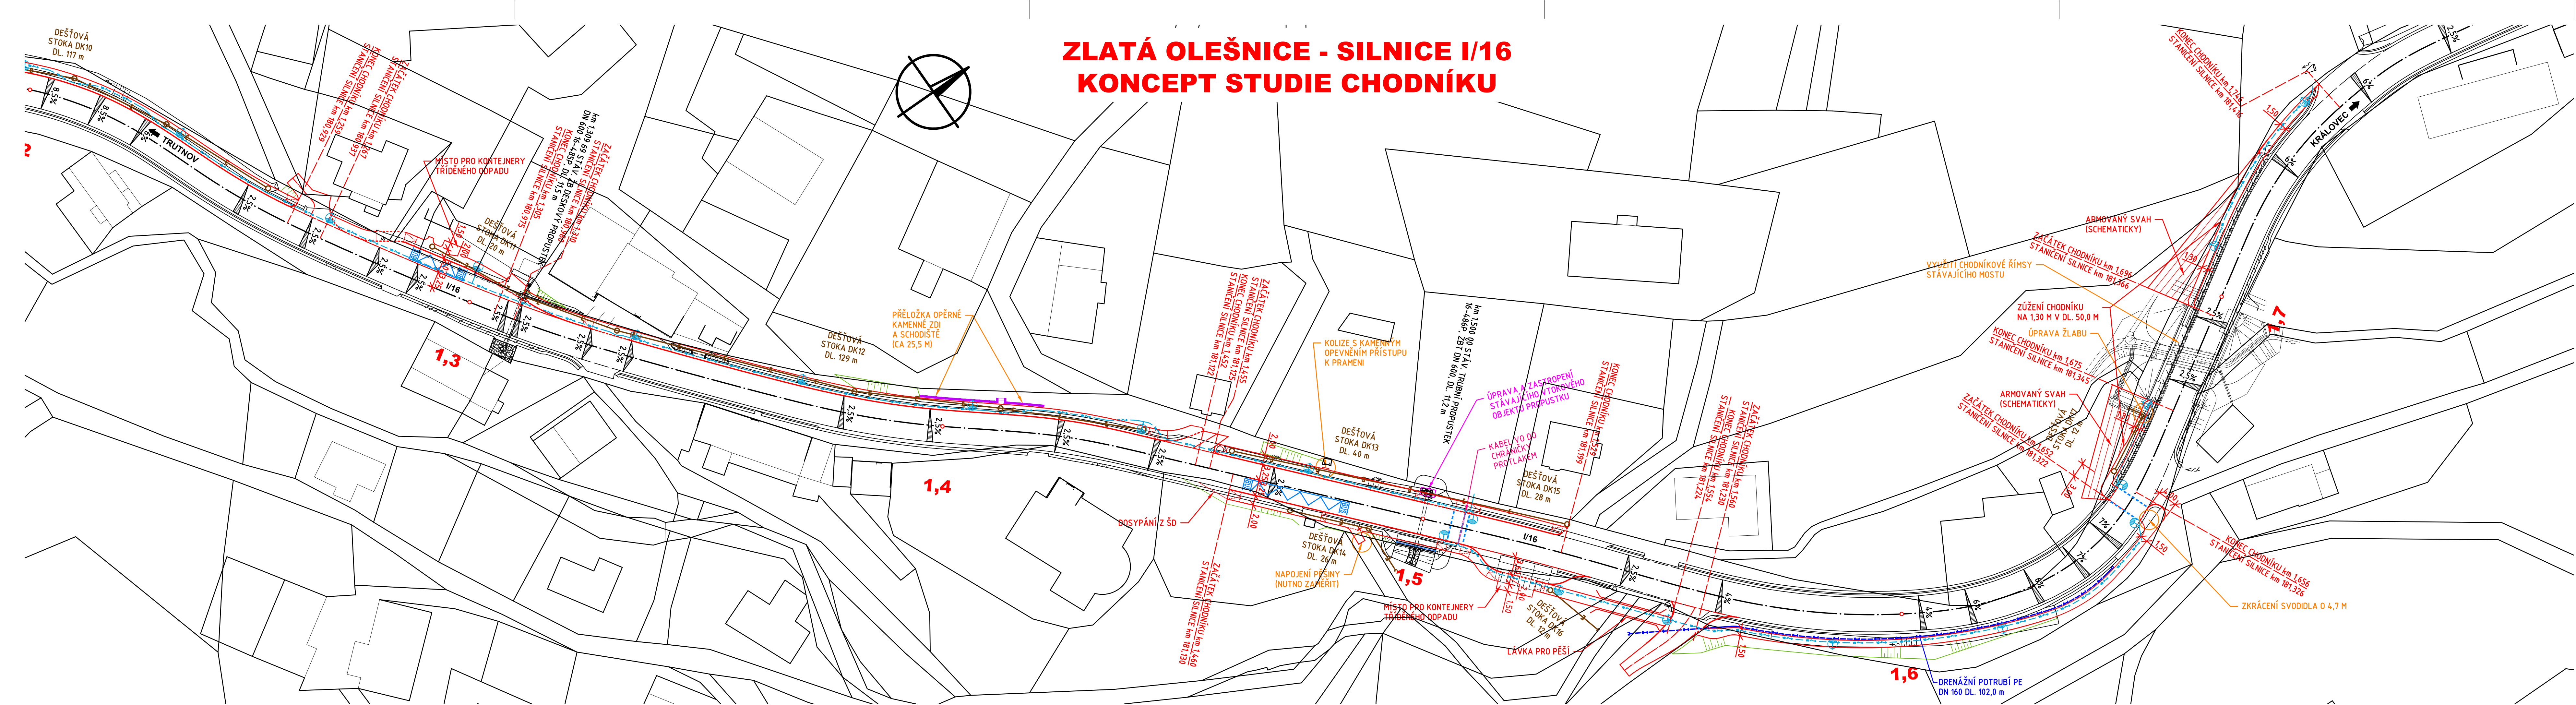

ZLATÁ OLEŠNICE - SILNICE I/16
KONCEPT STUDIE CHODNÍKU

LEGENDA:

- KATASTRÁLNÍ MAPA**
- HRANICE PARCEL KN
 - VNITŘNÍ KRESBA PARCEL KN
- NÁVRH CHODNÍKU**
- CHODNÍK
 - CHODNÍKOVÝ PŘEJEZD
 - SANACE/REKONSTRUKCE VOZOVKY SILNICE/MK/ÚK
 - RAMPA
 - PŘELOŽKA PLOTU
 - OPĚRNÁ STĚNA
 - ODSTRANĚNÍ STROMU
 - DEŠŤOVÁ KANALIZACE
 - TRATIVOD
 - KABELOVÉ VEDENÍ VO
 - SVÍTIDLO VEŘEJNÉHO OSVĚTLENÍ

- Souřadnicový systém S-JTSK
- Výškový systém Bpv

03		
02		
01		
ZMĚNA	POPIS	DATUM

investor:
ŘEDITELSTVÍ SILNIC A DÁLNIC ČR
Na Pankráci 546 / 56, 145 05 Praha 4, tel: 241 084 111

ING. IVAN ŠÍR
PROJEKTOVÁNÍ DOPRAVNÍCH STAVEB CZ s.r.o.
Haškova 1714/3, 500 02 Hradec Králové, tel: +420 603 181 473, sir@sirivan.cz, www.sirivan.cz
IČ: 259 62 914

Objednatel: Ředitelství silnic a dálnic ČR
Na Pankráci 56, 14505 Praha 4

D11 1109 Trutnov - státní hranice ČR/PR
Studie proveditelnosti silnice I/16 - chodník a dešťová kanalizace v obci Zlatá Olešnice

■ kraj: Královéhradecký
■ MÚ / OU: Zlatá Olešnice
■ stupeň utajení: bez utajení
■ datum: 10 / 2022
■ zakázkové číslo: O20 016
■ stupeň PD: Studie proveditelnosti

■ odpovědný projektant stavby: Ing. Ivan Šír
■ odpovědný projektant objektu: Ing. Stanislav Janák
■ vypracoval: Bc. Ondřej Janák, MBA
■ kontroloval: Ing. Jan Fiála
■ změna číslo: 00
■ měřítko: 1:500

DiK
Janák, s.r.o.
Dopravní inženýrská kancelář
nábřeží Václava Havla 207
TRUTNOV

Fiála

KATASTRÁLNÍ SITUACE 4

C.4