





03		
02		
01		
ZMĚNA	POPIS	DATUM

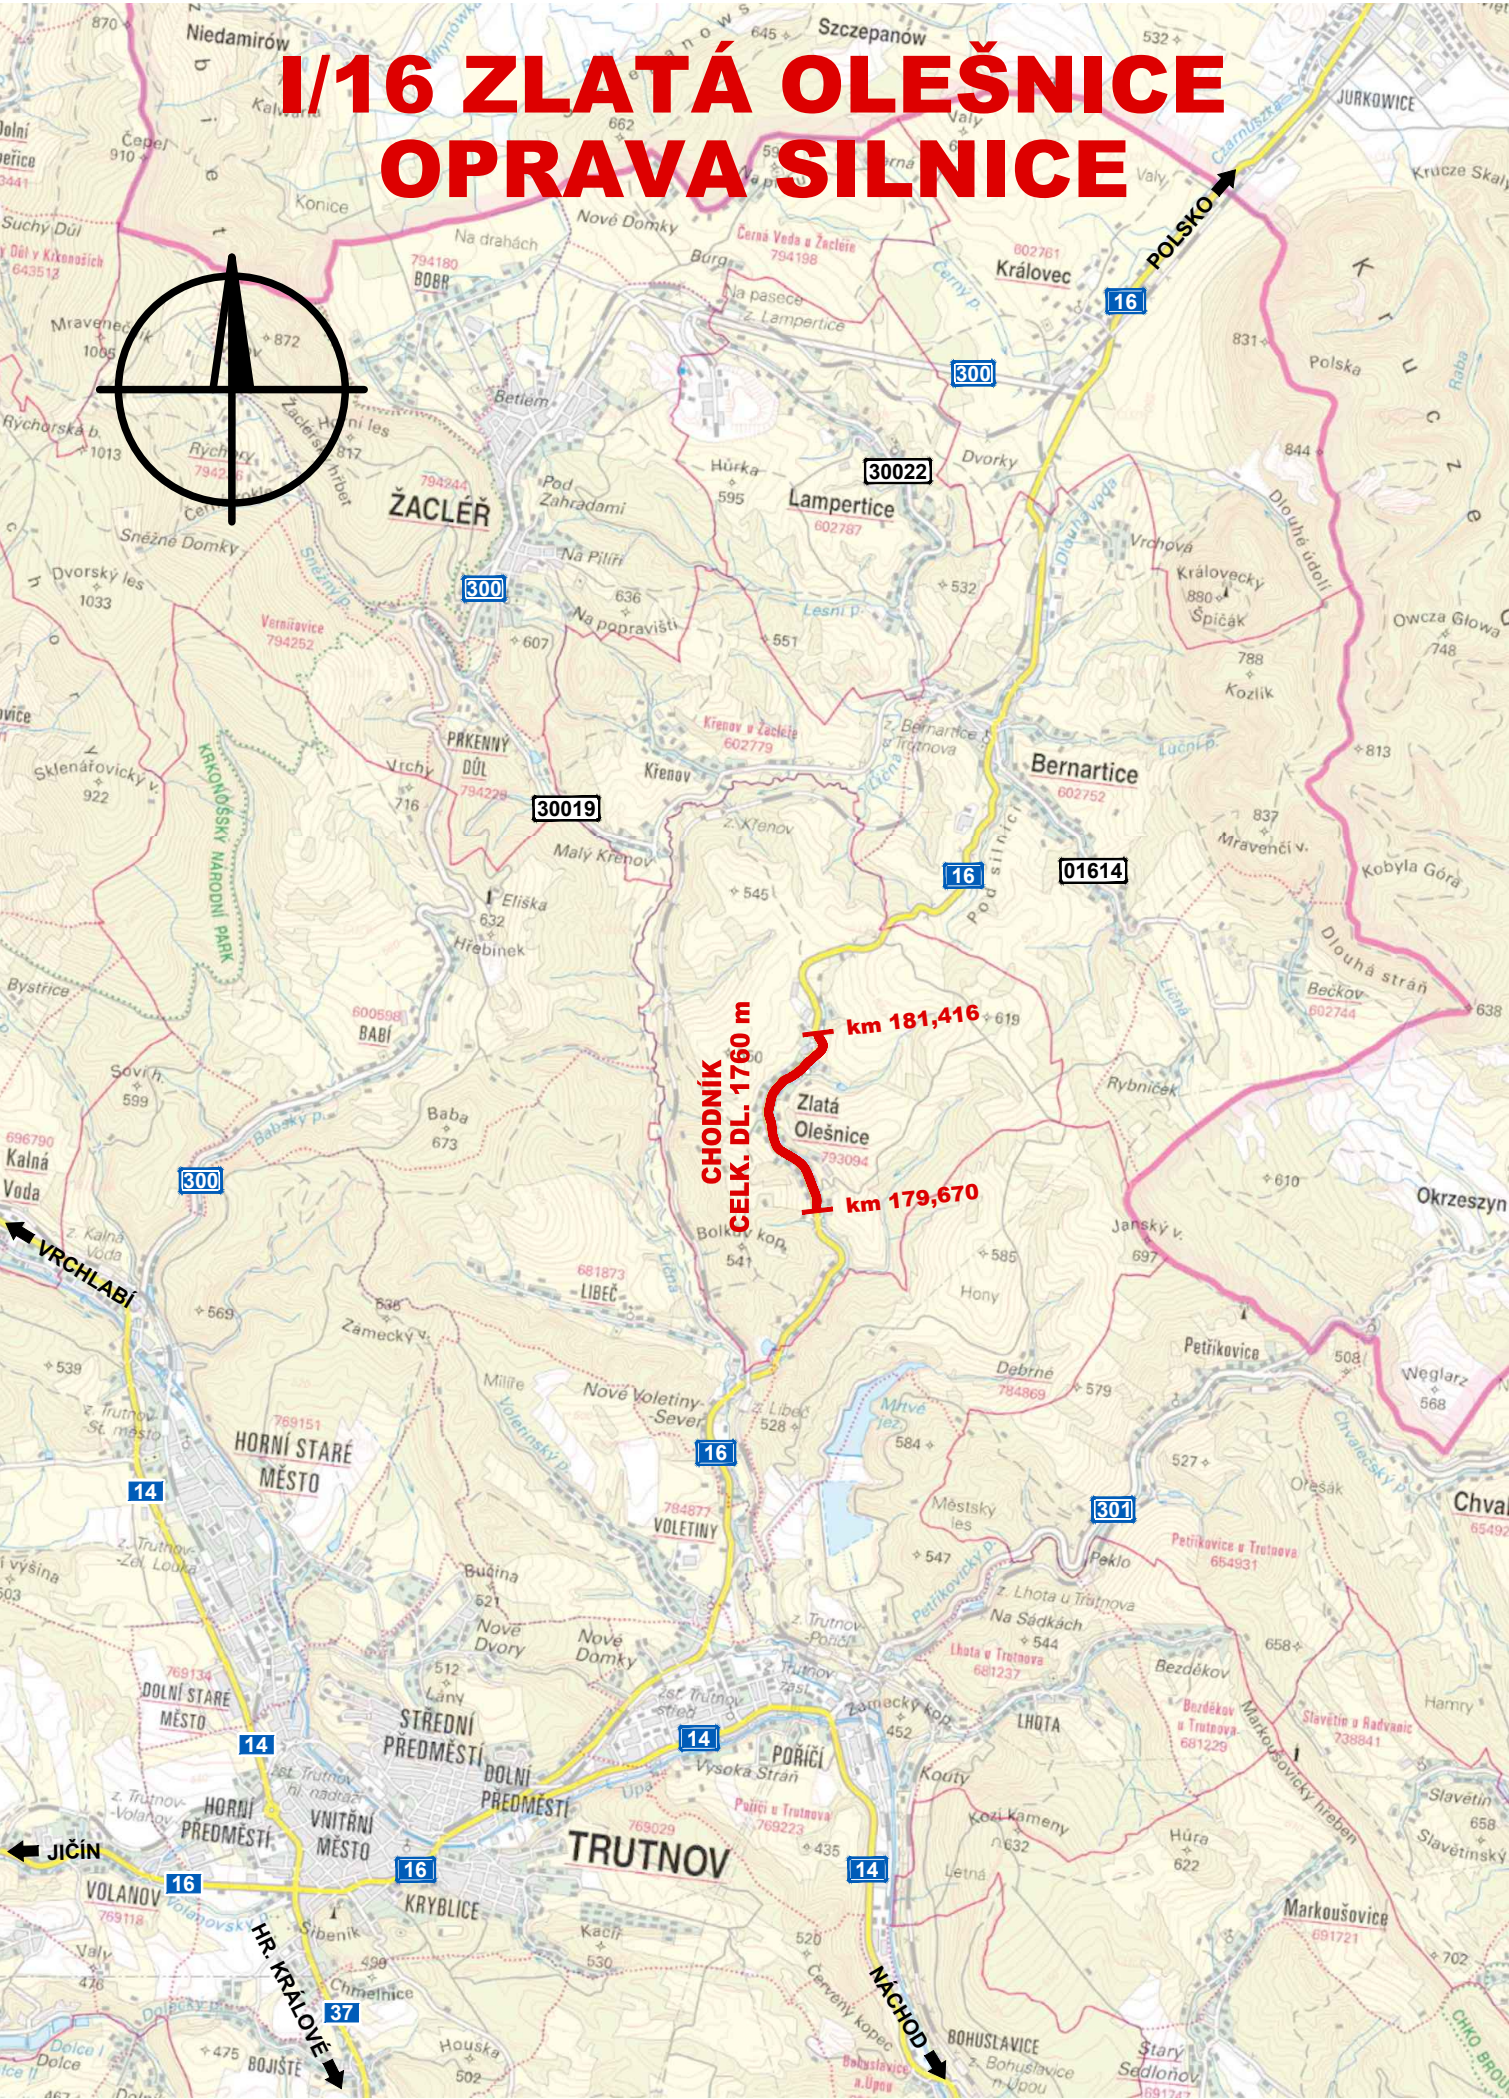

investor:
ŘEDITELSTVÍ SILNIC A DÁLNIC ČR
Na Pankráci 546 / 56 , 145 05 Praha 4 , tel: 241 084 111

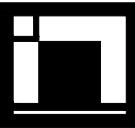

ING. IVAN ŠÍR
PROJEKTOVÁNÍ DOPRAVNÍCH STAVEB CZ s.r.o.
Haškova 1714/3, 500 02 Hradec Králové, tel: +420 603 181 473, sir@sirivan.cz, www.sirivan.cz IČ: 259 62 914

Objednatel: Ředitelství silnic a dálnic ČR
Na Pankráci 56, 14505 Praha 4

D11 1109 Trutnov - státní hranice ČR/PR
Studie proveditelnosti silnice I/16 - chodníky
a dešťová kanalizace v obci Zlatá Olešnice

- kraj:
Královéhradecký

■ MÚ / OU:
Zlatá Olešnice

■ stupeň utajení:
bez utajení

■ datum:
10 / 2022

■ zakázkové číslo:
O20 016

■ stupeň PD:
Studie proveditelnosti
- odpovědný projektant stavby:
Ing. Ivan Šír

■ odpovědný projektant objektu:
Ing. Stanislav Janák

■ vypracoval:
Robert Hurdálek

■ kontroloval:
Ing. Jan Fiala

■ změna číslo:
00

■ měřítko:
1:60 000

fu

Fiala

DiK
Janák, s.r.o.
Dopravně inženýrská kancelář
nábřeží Václava Havla 207
TRUTNOV

PŘEHLEDNÁ SITUACE

B.