


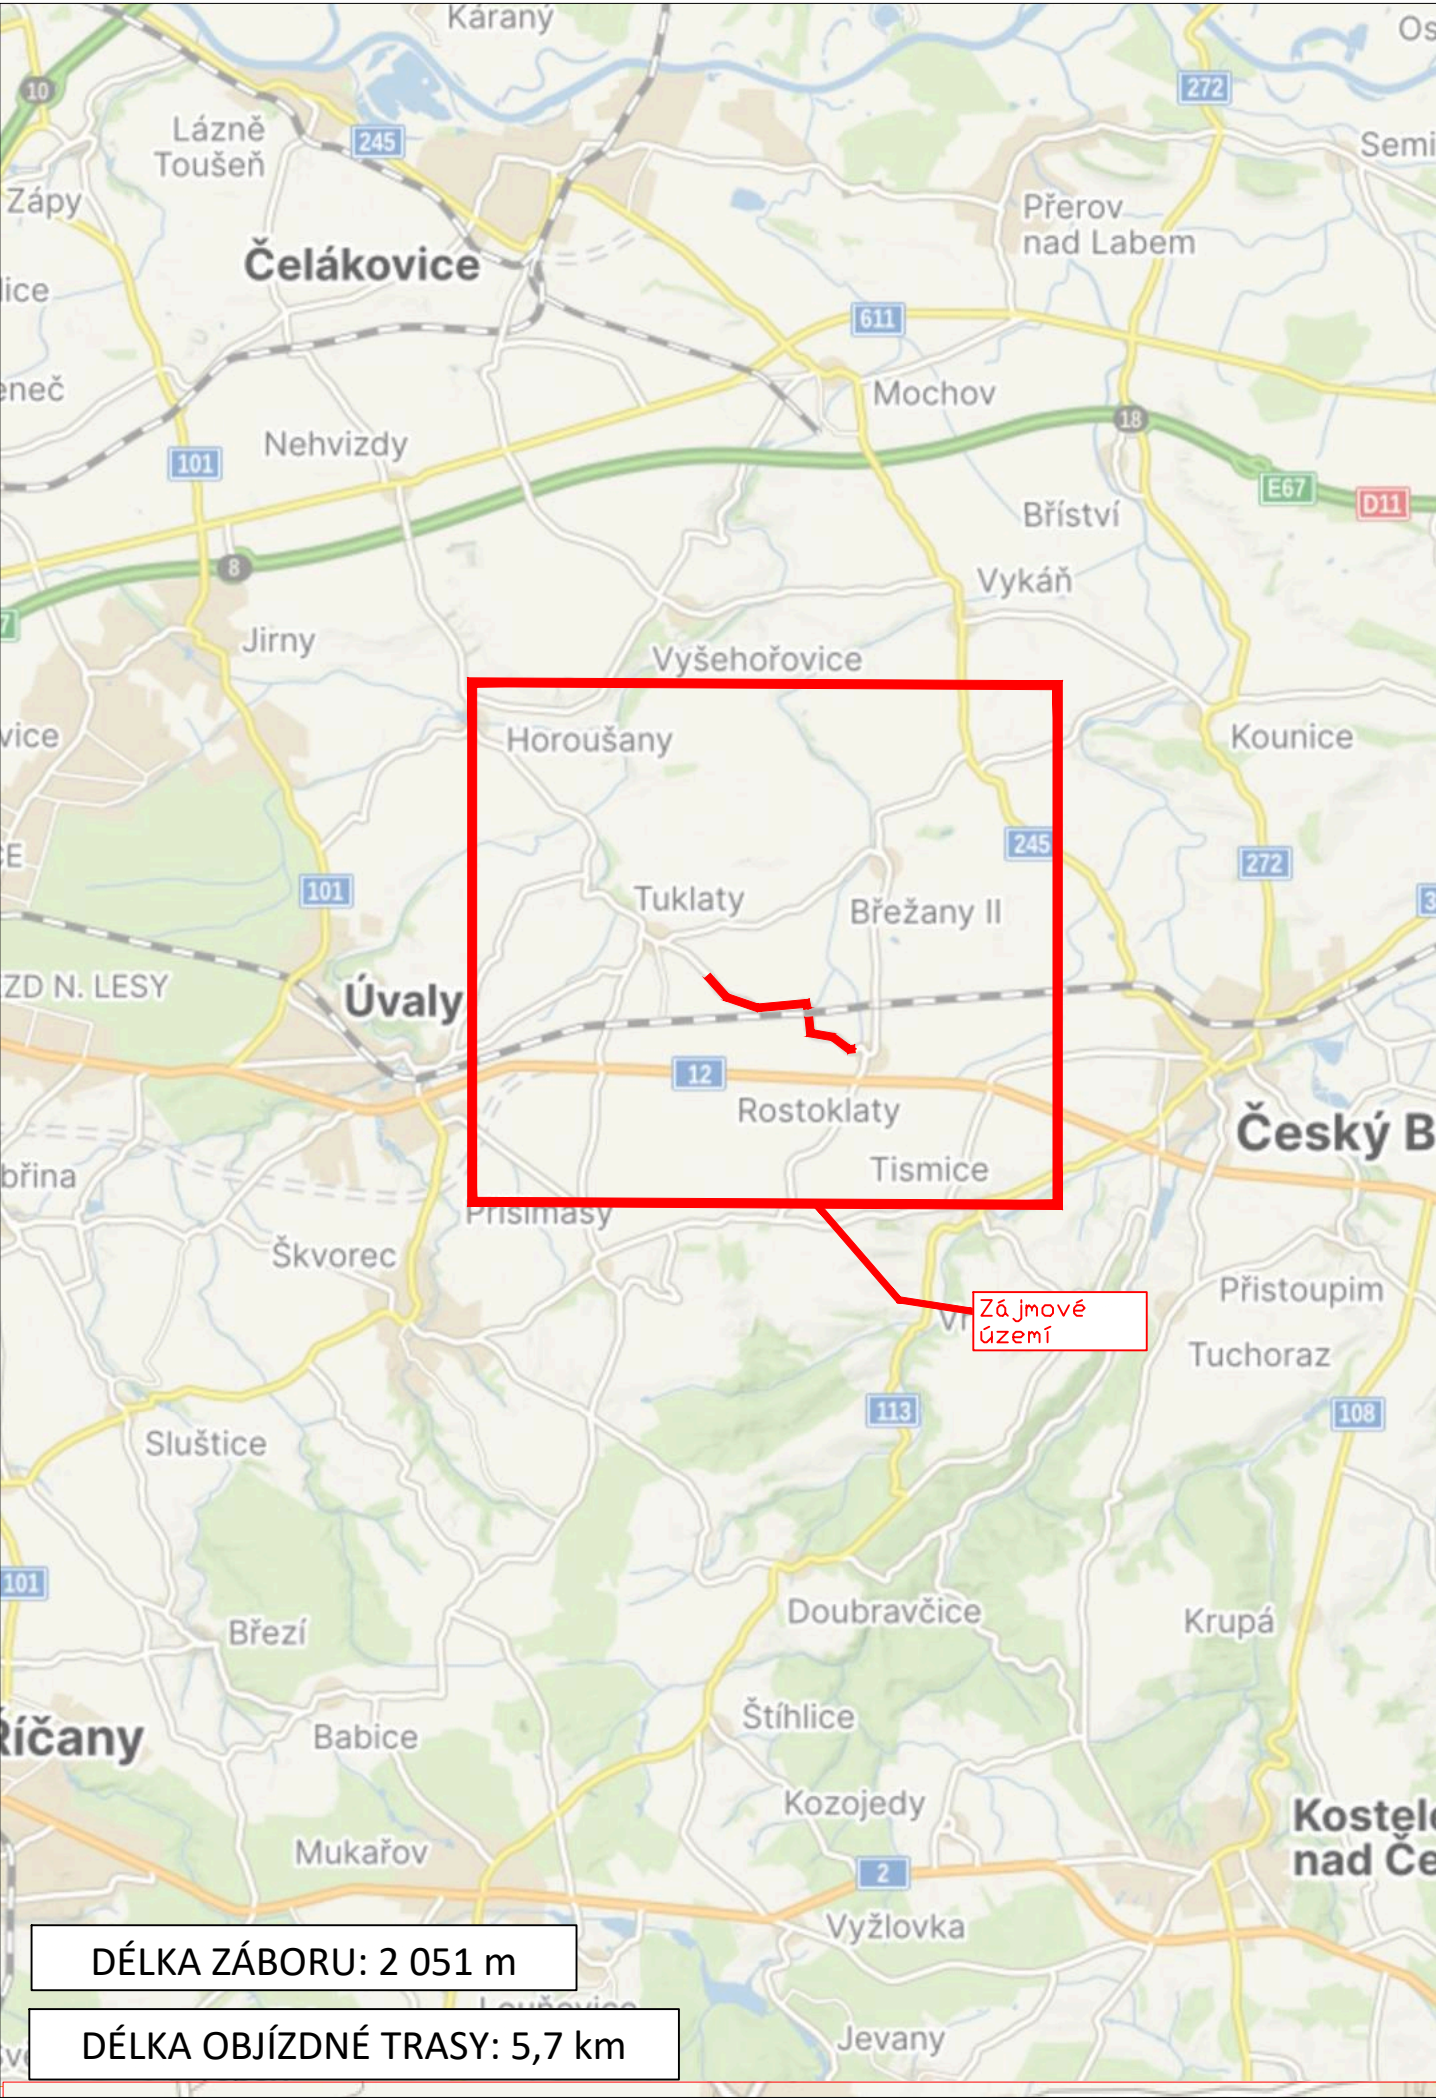

DÉLKA ZÁBORU: 2 051 m

DÉLKA OBJÍZDNÉ TRASY: 5,7 km

LEGENDA

návrh - SDZ



STÁVAJÍCÍ - SDZ



Ing.
Tomáš
Barták


Digitálně
podepsal Ing.
Tomáš Barták
Datum:
2026.10.19
13:02:37
+02'00'

Schválil:..... Schválil:.....



3K značky s.r.o.
Jiráskova 1519, 251 01 Říčany
tel.: +420 323 601 237, www.3kznacky.cz, info@3kznacky.cz

VYPRACOVAL: Ing. Jitka Branišová	HL. INŽENÝR PROJEKTU: Jakub Turoň	INVESTOR: KSÚS p.o.	
ČÍSLO ZAKÁZKY:	DATUM: 10/2026		
AKCE:	III/1136 Rostoklaty – Tuklaty, UK s.r.o.	MĚŘÍTKO: 1:150000	FORMÁT: 2xA4
PŘÍLOHA:		STUPEŇ: RDS	PŘÍLOHA ČÍSLO:
	Zájmová mapa		A

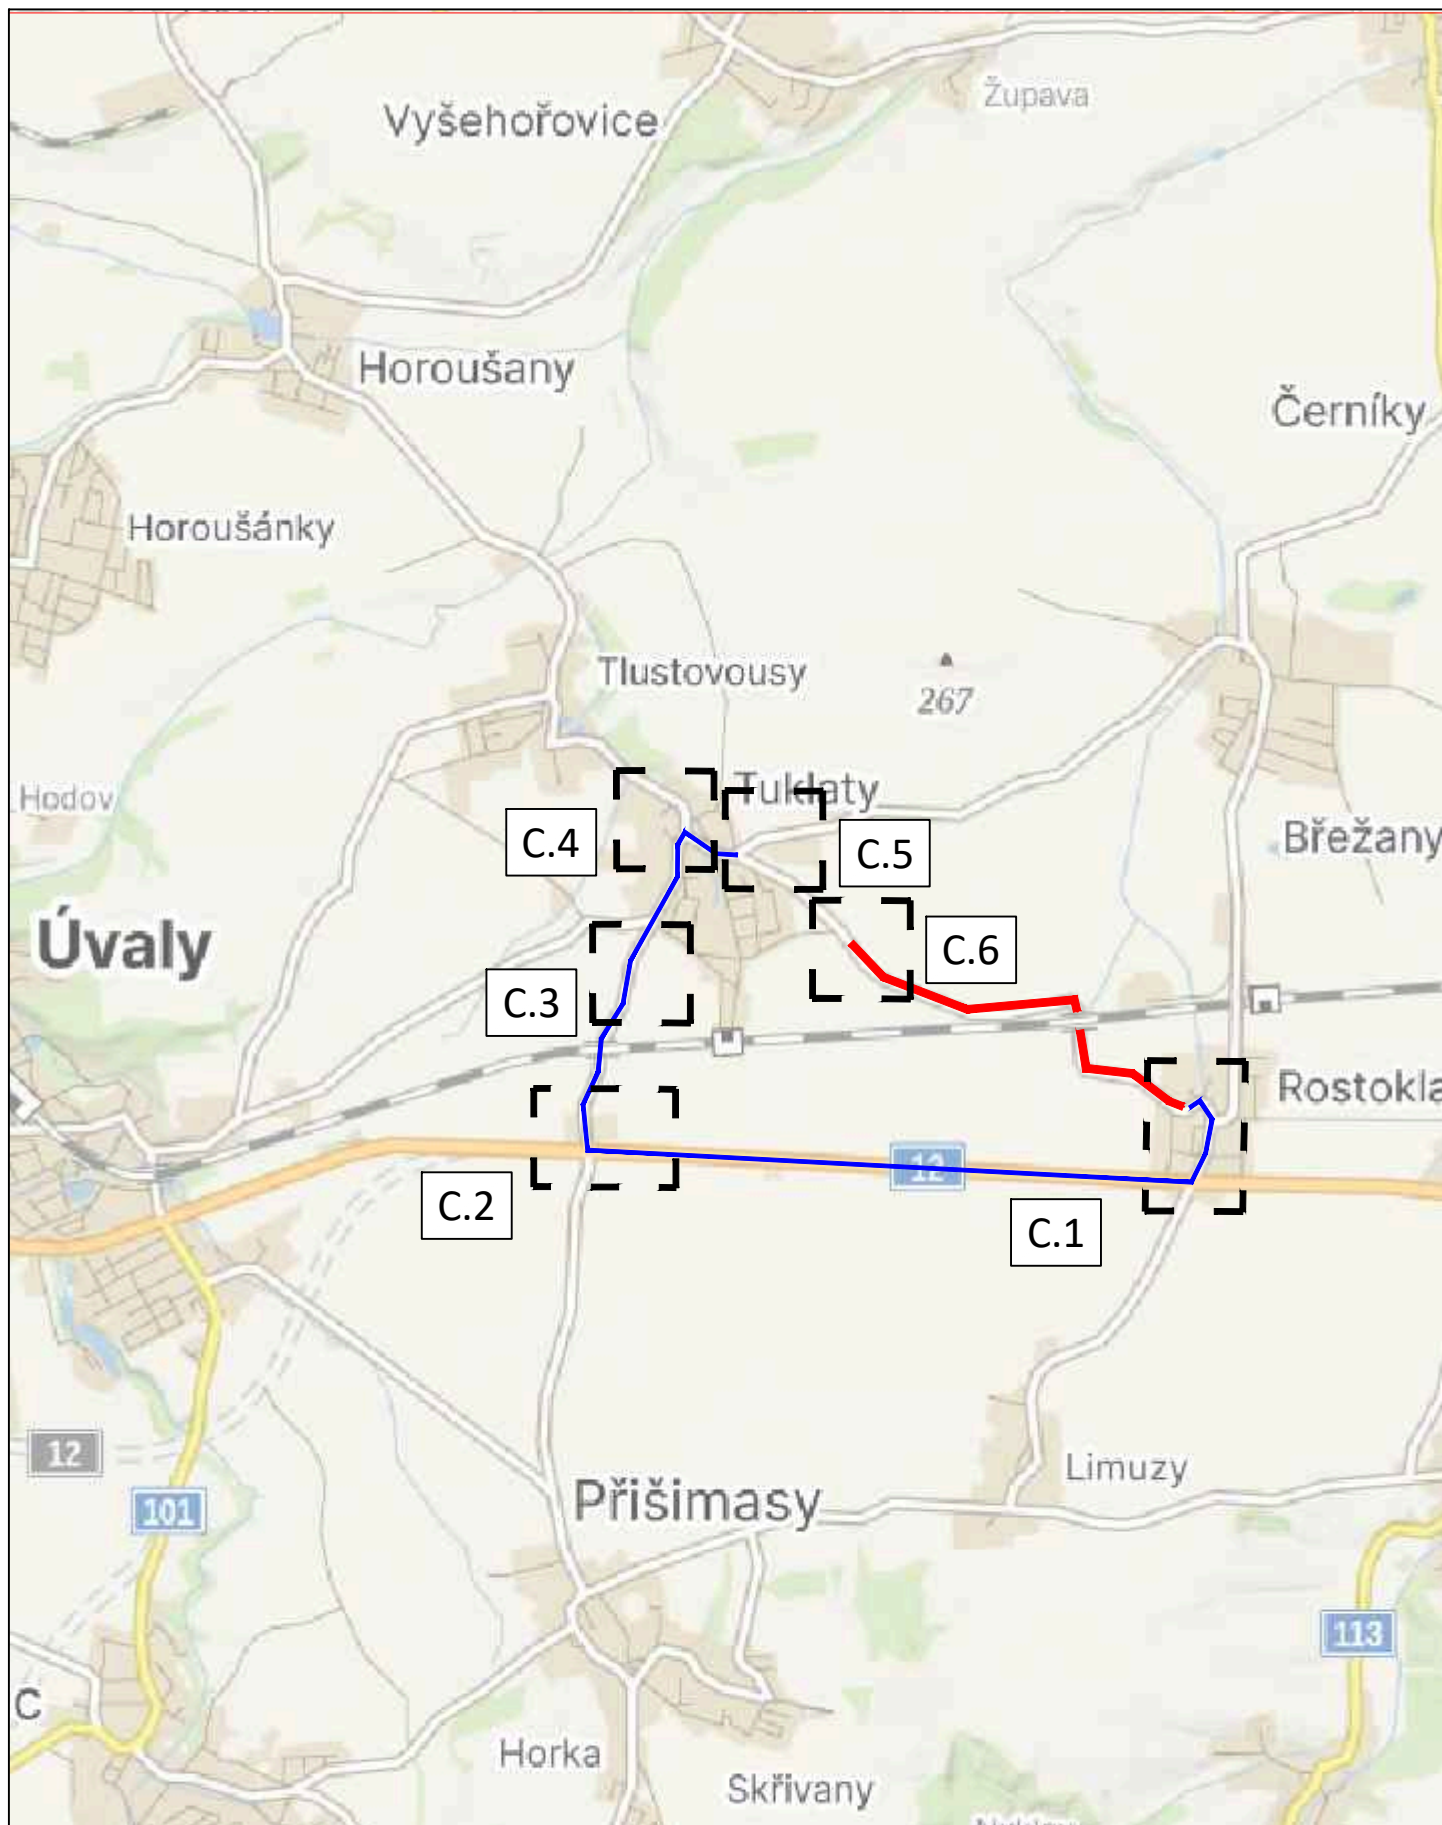

3K značky s.r.o.
Jiráskova 1519, 251 01 Říčany
tel.: +420 323 601 237, www.3kznacky.cz, info@3kznacky.cz

LEGENDA:

návrt - SDZ



STÁVAJÍCÍ - SDZ



AKCE:

III/1136 Rostoklaty – Tuklaty,
UK s.r.o.

MĚŘÍTKO:

1:80000

PŘÍLOHA:

Přehledná mapa

PŘÍLOHA ČÍSLO:

B

DÉLKA ZÁBORU: 2 051 m

DÉLKA OBJÍZDNÉ TRASY: 5,7 km

ROSTOKLATY

C.6

C.2

C.2



3K značky s.r.o.
Jiráskova 1519, 251 01 Říčany
tel.: +420 323 601 237, www.3kznacky.cz, info@3kznacky.cz

LEGENDA:

LEGENDA:

AKCE:
III/1136 Rostoklaty – Tuklaty,
UK s.r.o.

AKCE:
III/1136 Rostoklaty – Tuklaty,
UK s.r.o.

MĚŘÍTKO:
1:1000MĚŘÍTKO:
1:1000

PŘÍLOHA:

PŘÍLOHA:


PŘÍLOHA ČÍSLO:

PŘÍLOHA ČÍSLO:

KOPIROVÁNÍ A ROZMNOŽOVÁNÍ POUZE PO PŘEDCHOZÍM SOUHLASU 3K ZNAČKY s.r.o

Místní úprava v rozporu s DIO bude zneplatněna.

PŘIŠIMASY

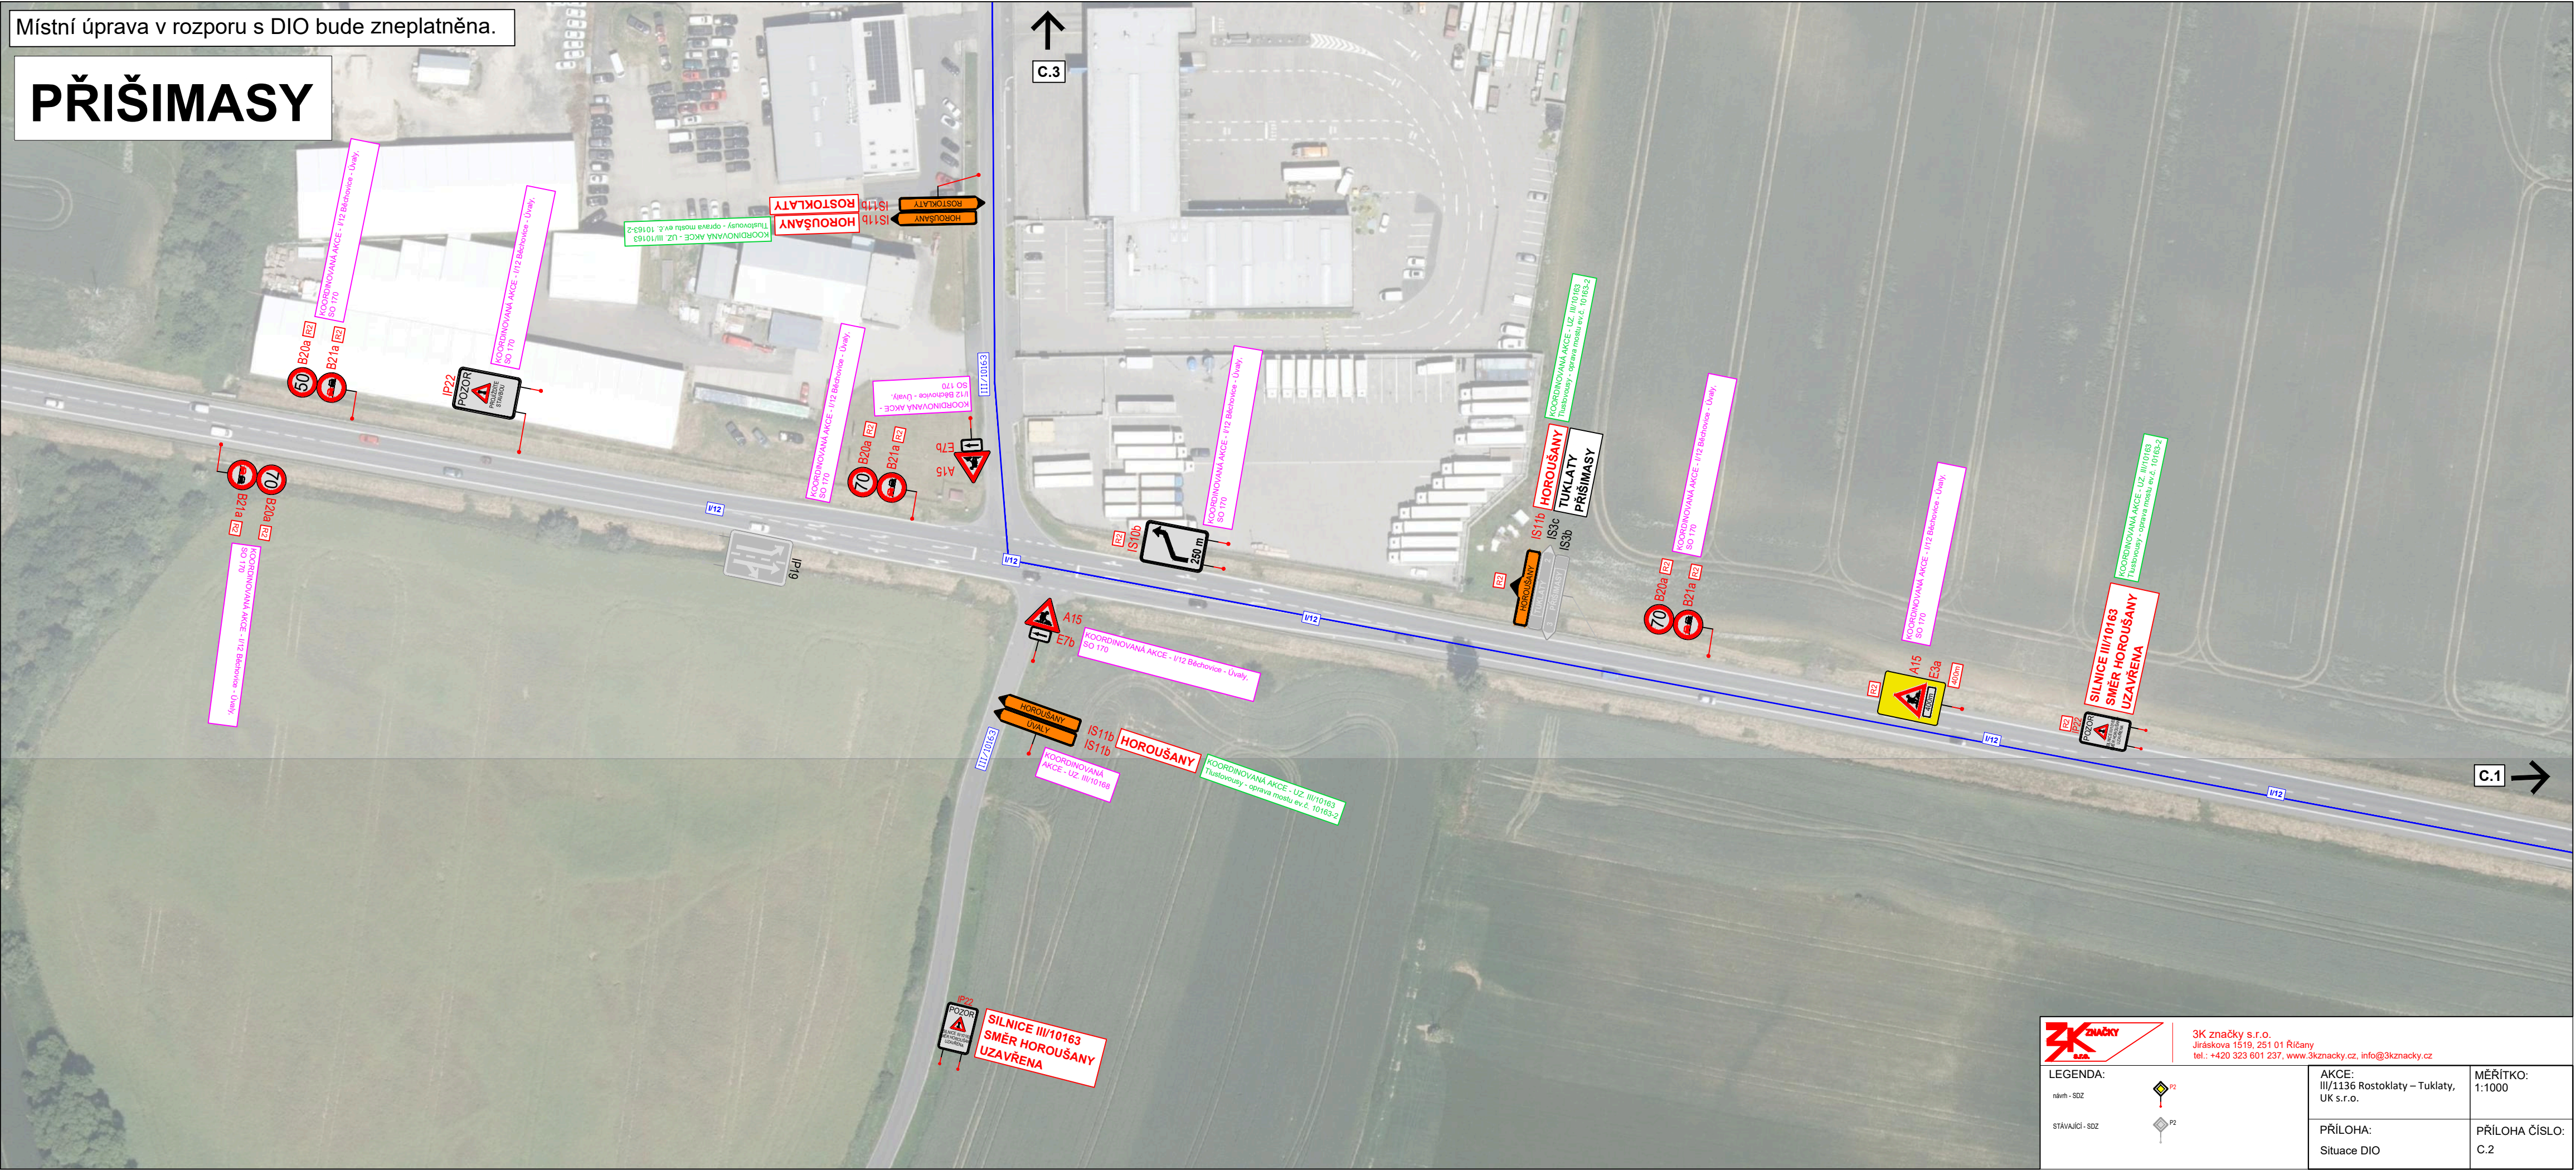

TUKLATY

C.4

C.2



LEGENDA:

návrh - SDZ



STÁVAJÍCÍ - SDZ



AKCE:
III/1136 Rostoklaty – Tuklaty,
UK s.r.o.


PŘÍLOHA:
Situace DIO

MĚŘÍTKO:
1:1000

PŘÍLOHA ČÍSLO:
C.3

Místní úprava v rozporu s DIO bude zneplatněna.

TUKLATY

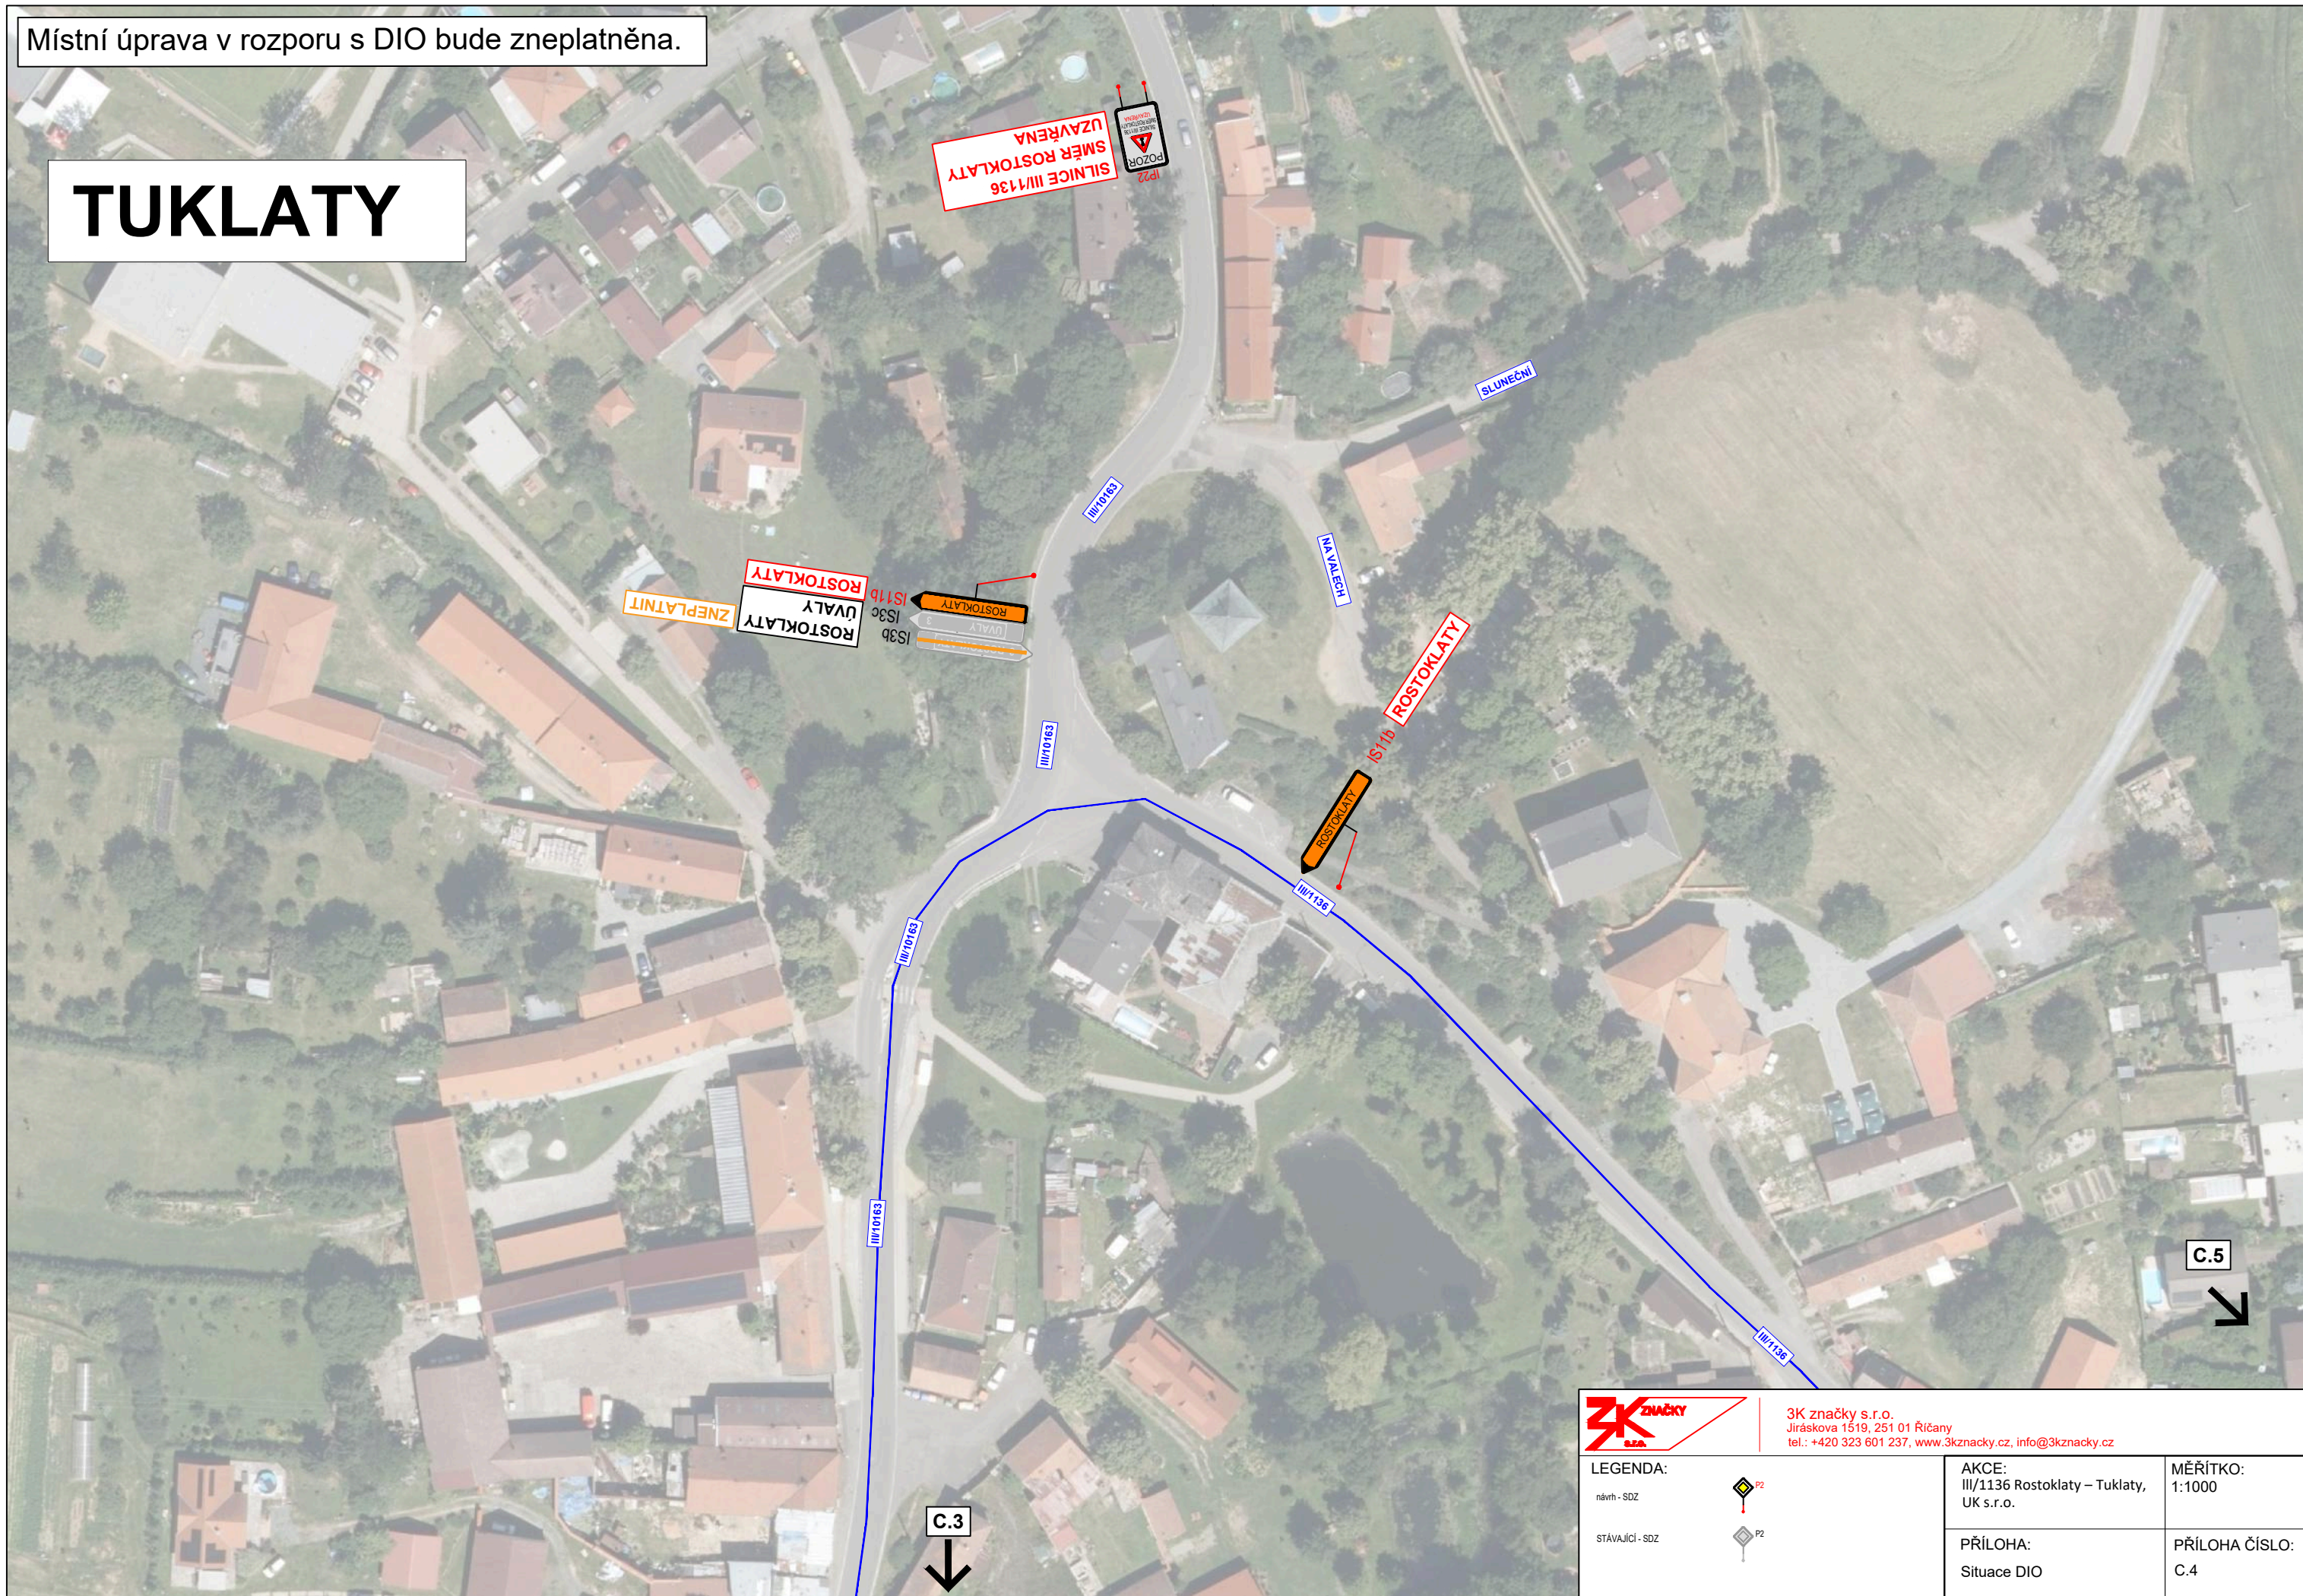

3K značky s.r.o.
Jiráskova 1519, 251 01 Říčany
tel.: +420 323 601 237, www.3kznamky.cz, info@3kznamky.cz

LEGENDA:

návrh - SDZ



stávající - SDZ




AKCE:
III/1136 Rostoklaty – Tuklaty,
UK s.r.o.

MĚŘÍTKO:
1:1000

PŘÍLOHA:
Situace DIO

PŘÍLOHA ČÍSLO:
C.4


TUKLATY

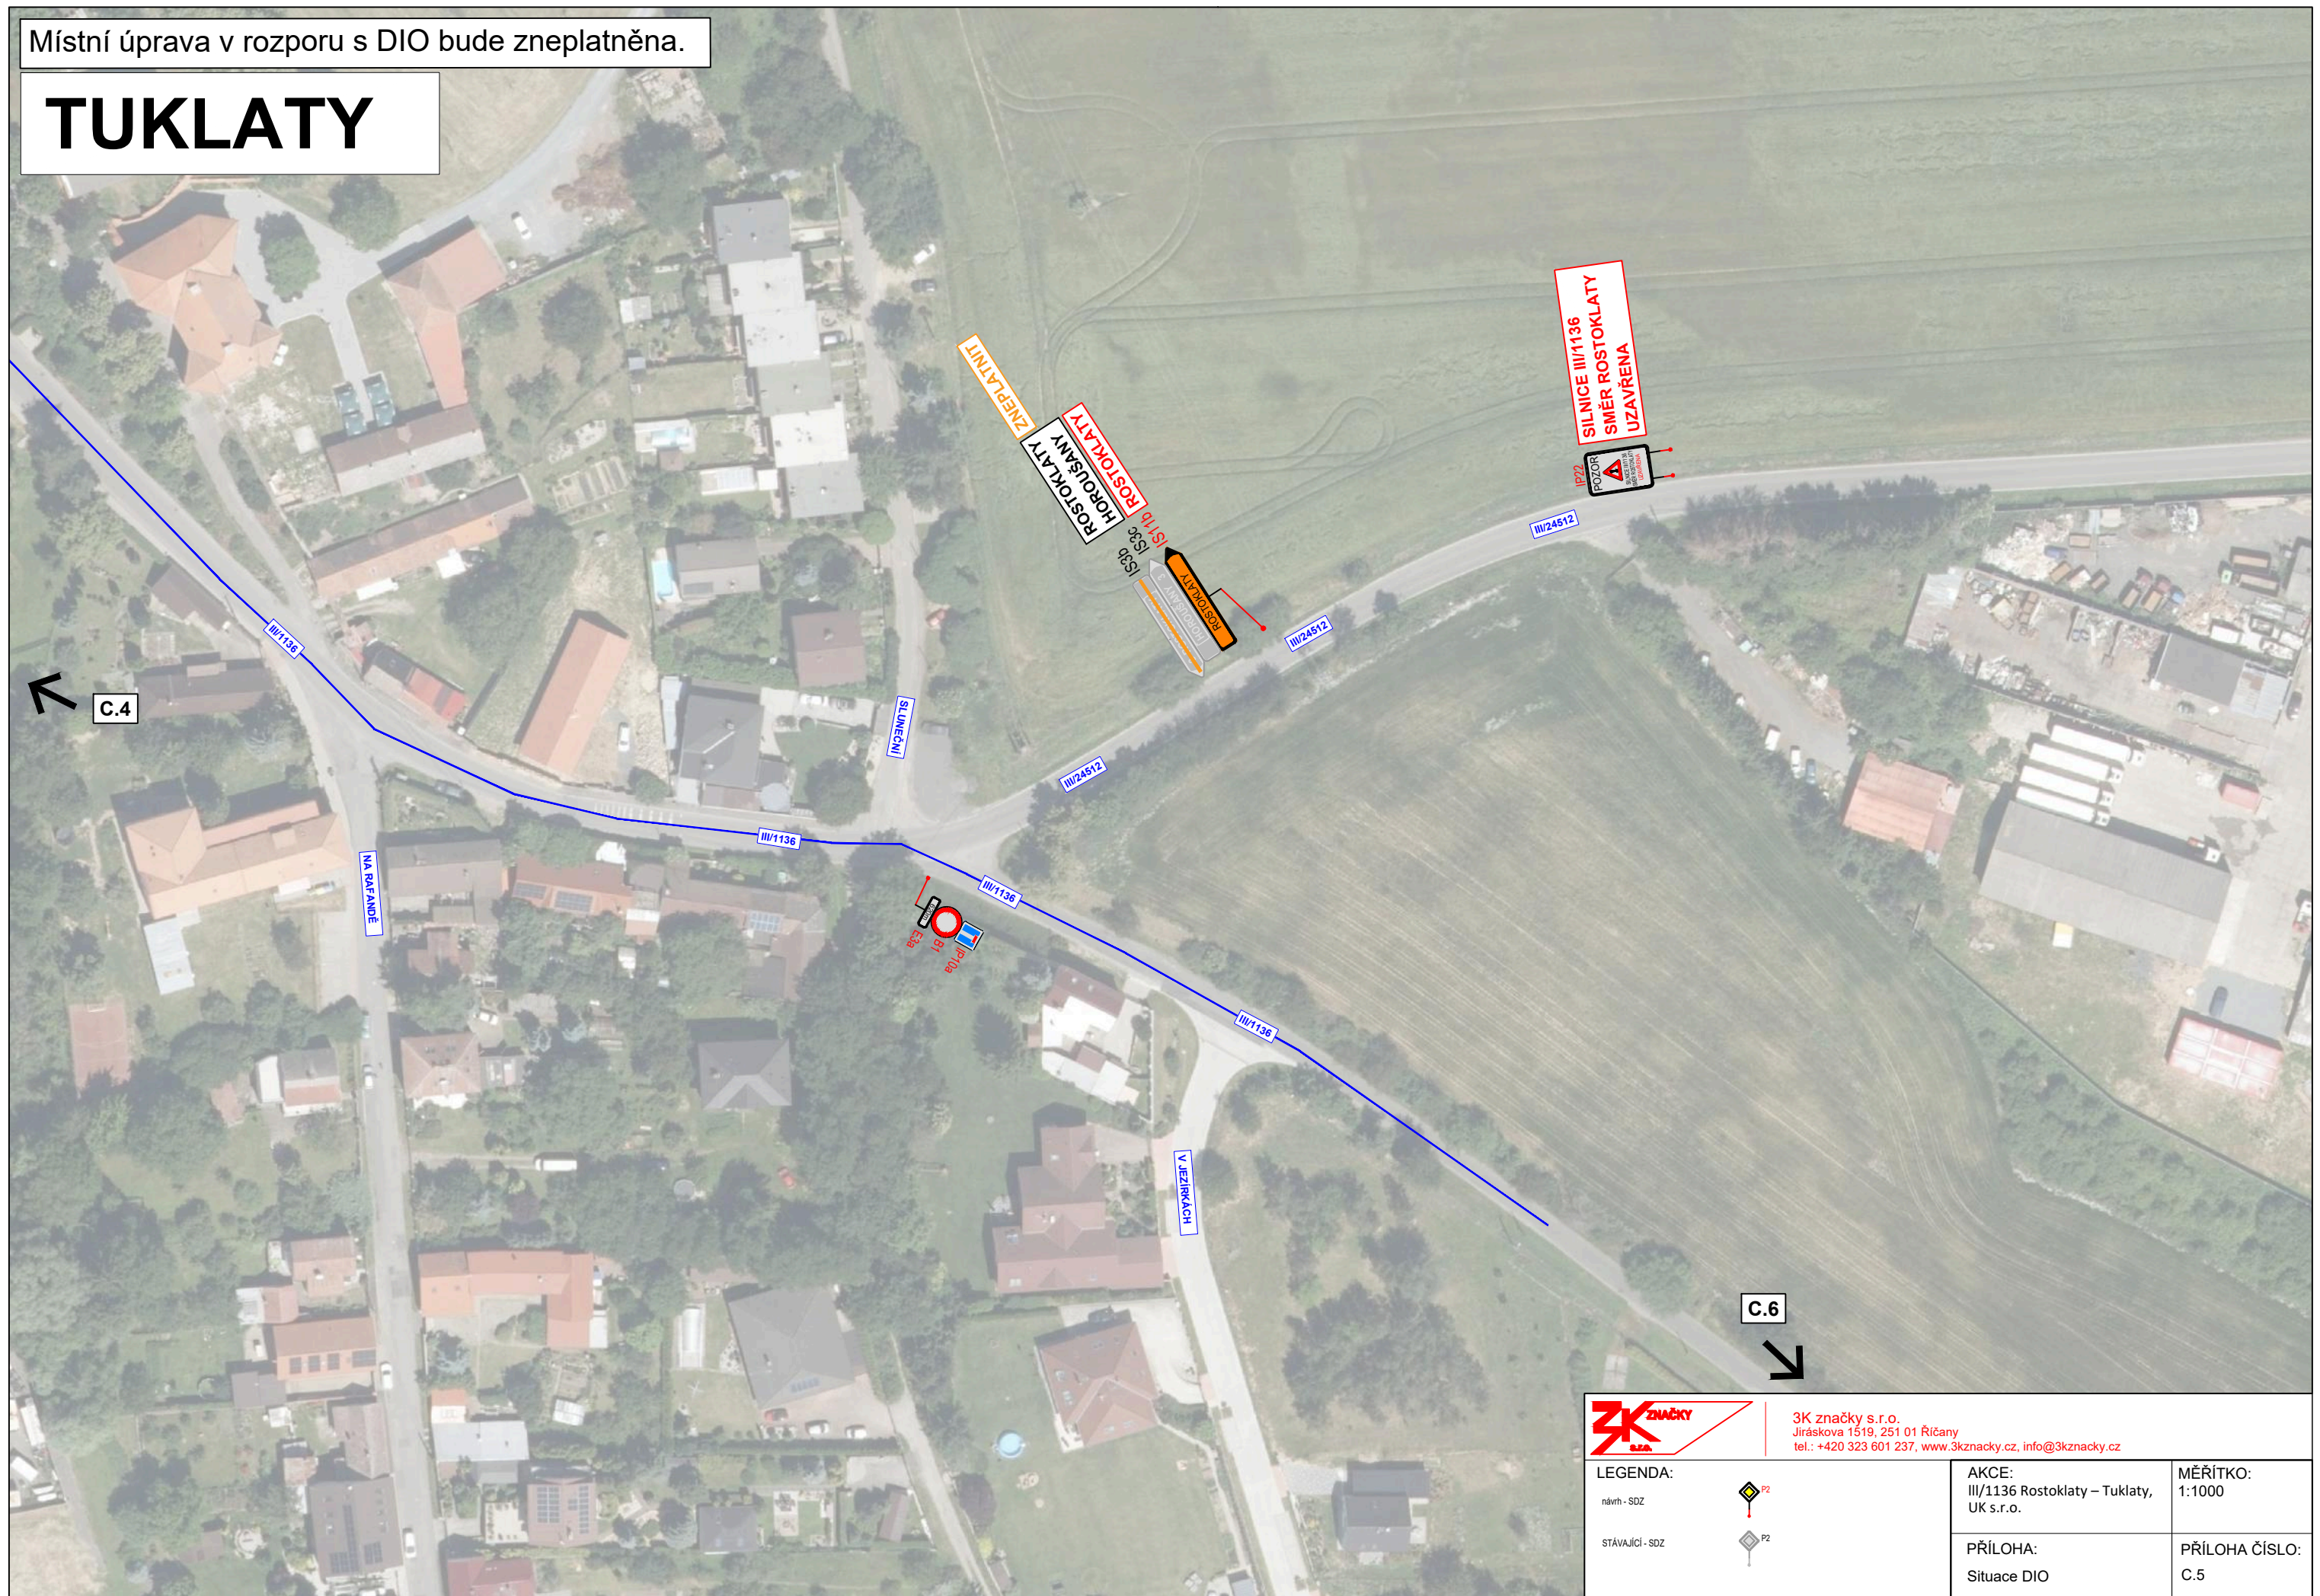

KOPÍROVÁNÍ A ROZMNOŽOVÁNÍ POUZE PO PŘEDCHOZÍM SOUHLASU 3K ZNAČKY s.r.o.

Místní úprava v rozporu s DIO bude zneplatněna.

TUKLATY

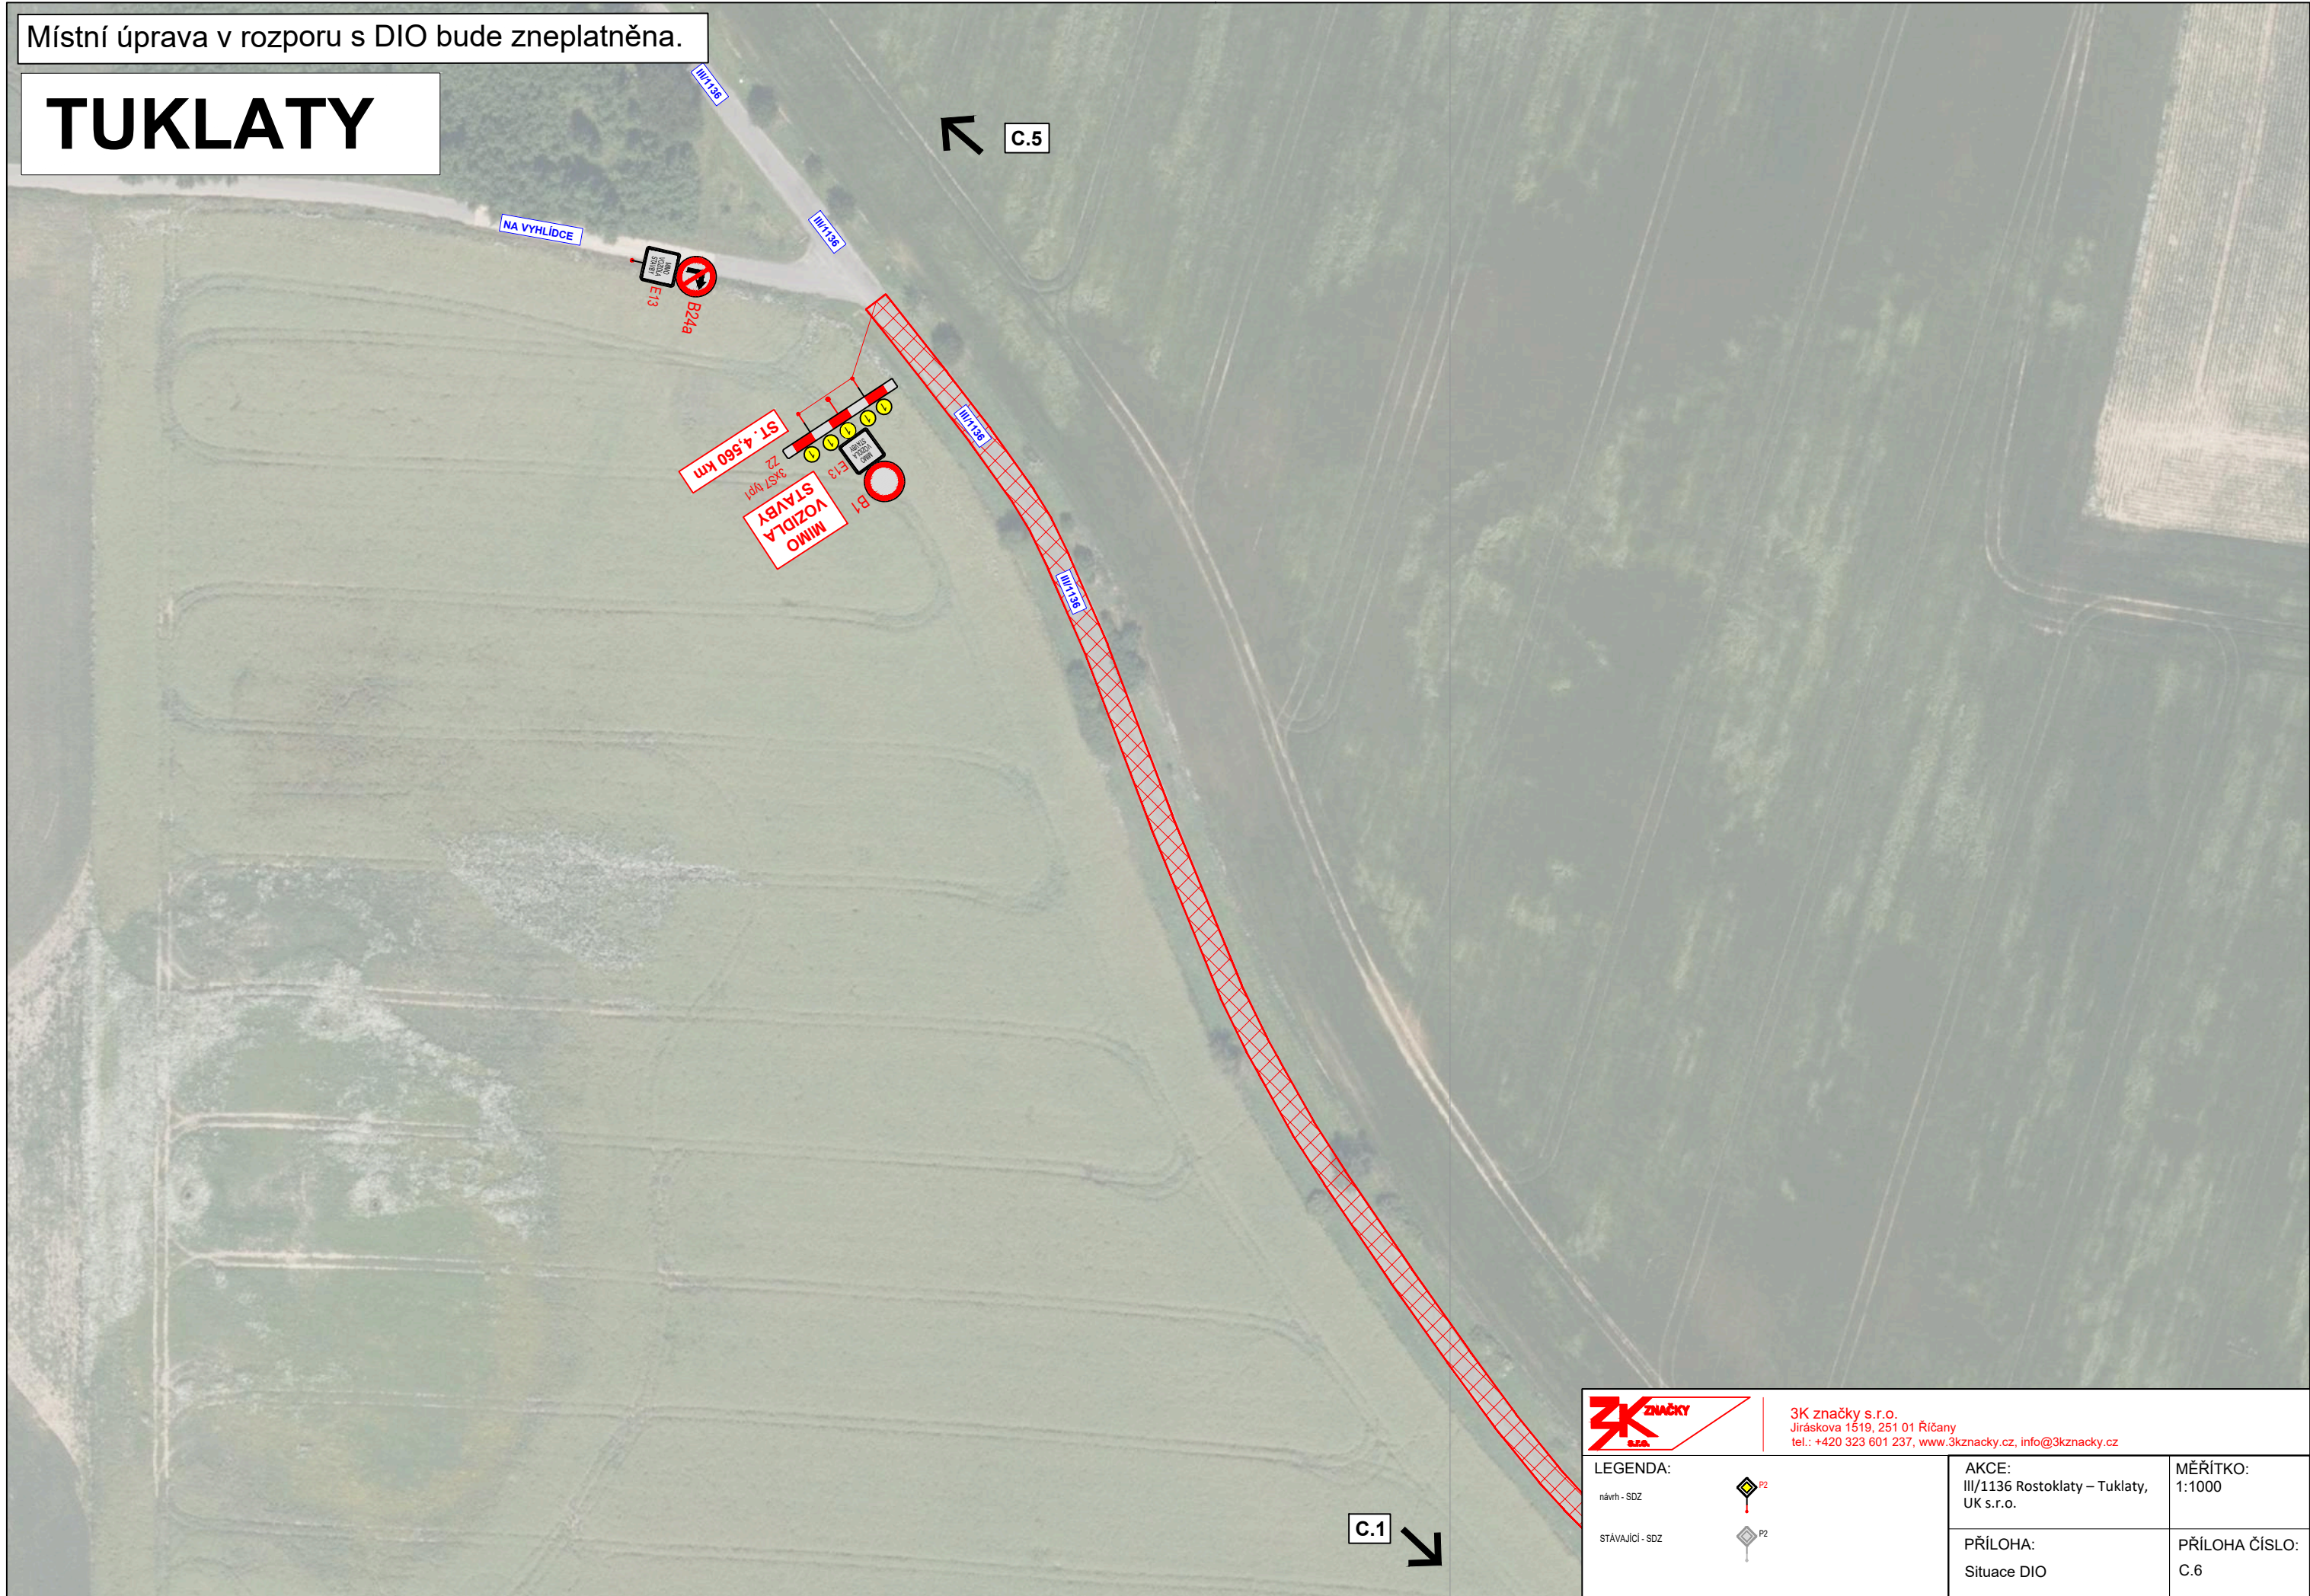



3K značky s.r.o.
Jiráskova 1519, 251 01 Říčany
tel.: +420 323 601 237, www.3kzacky.cz, info@3kzacky.cz

LEGENDA:		AKCE:	MĚŘITKO:
návrh - SDZ		III/1136 Rostoklaty – Tuklaty, UK s.r.o.	1:1000
STÁVAJÍCÍ - SDZ		PŘÍLOHA:	PŘÍLOHA ČÍSLO:
		Situace DIO	C.6