


KOORDINAČNÍ SITUAČNÍ VÝKRES 1:250

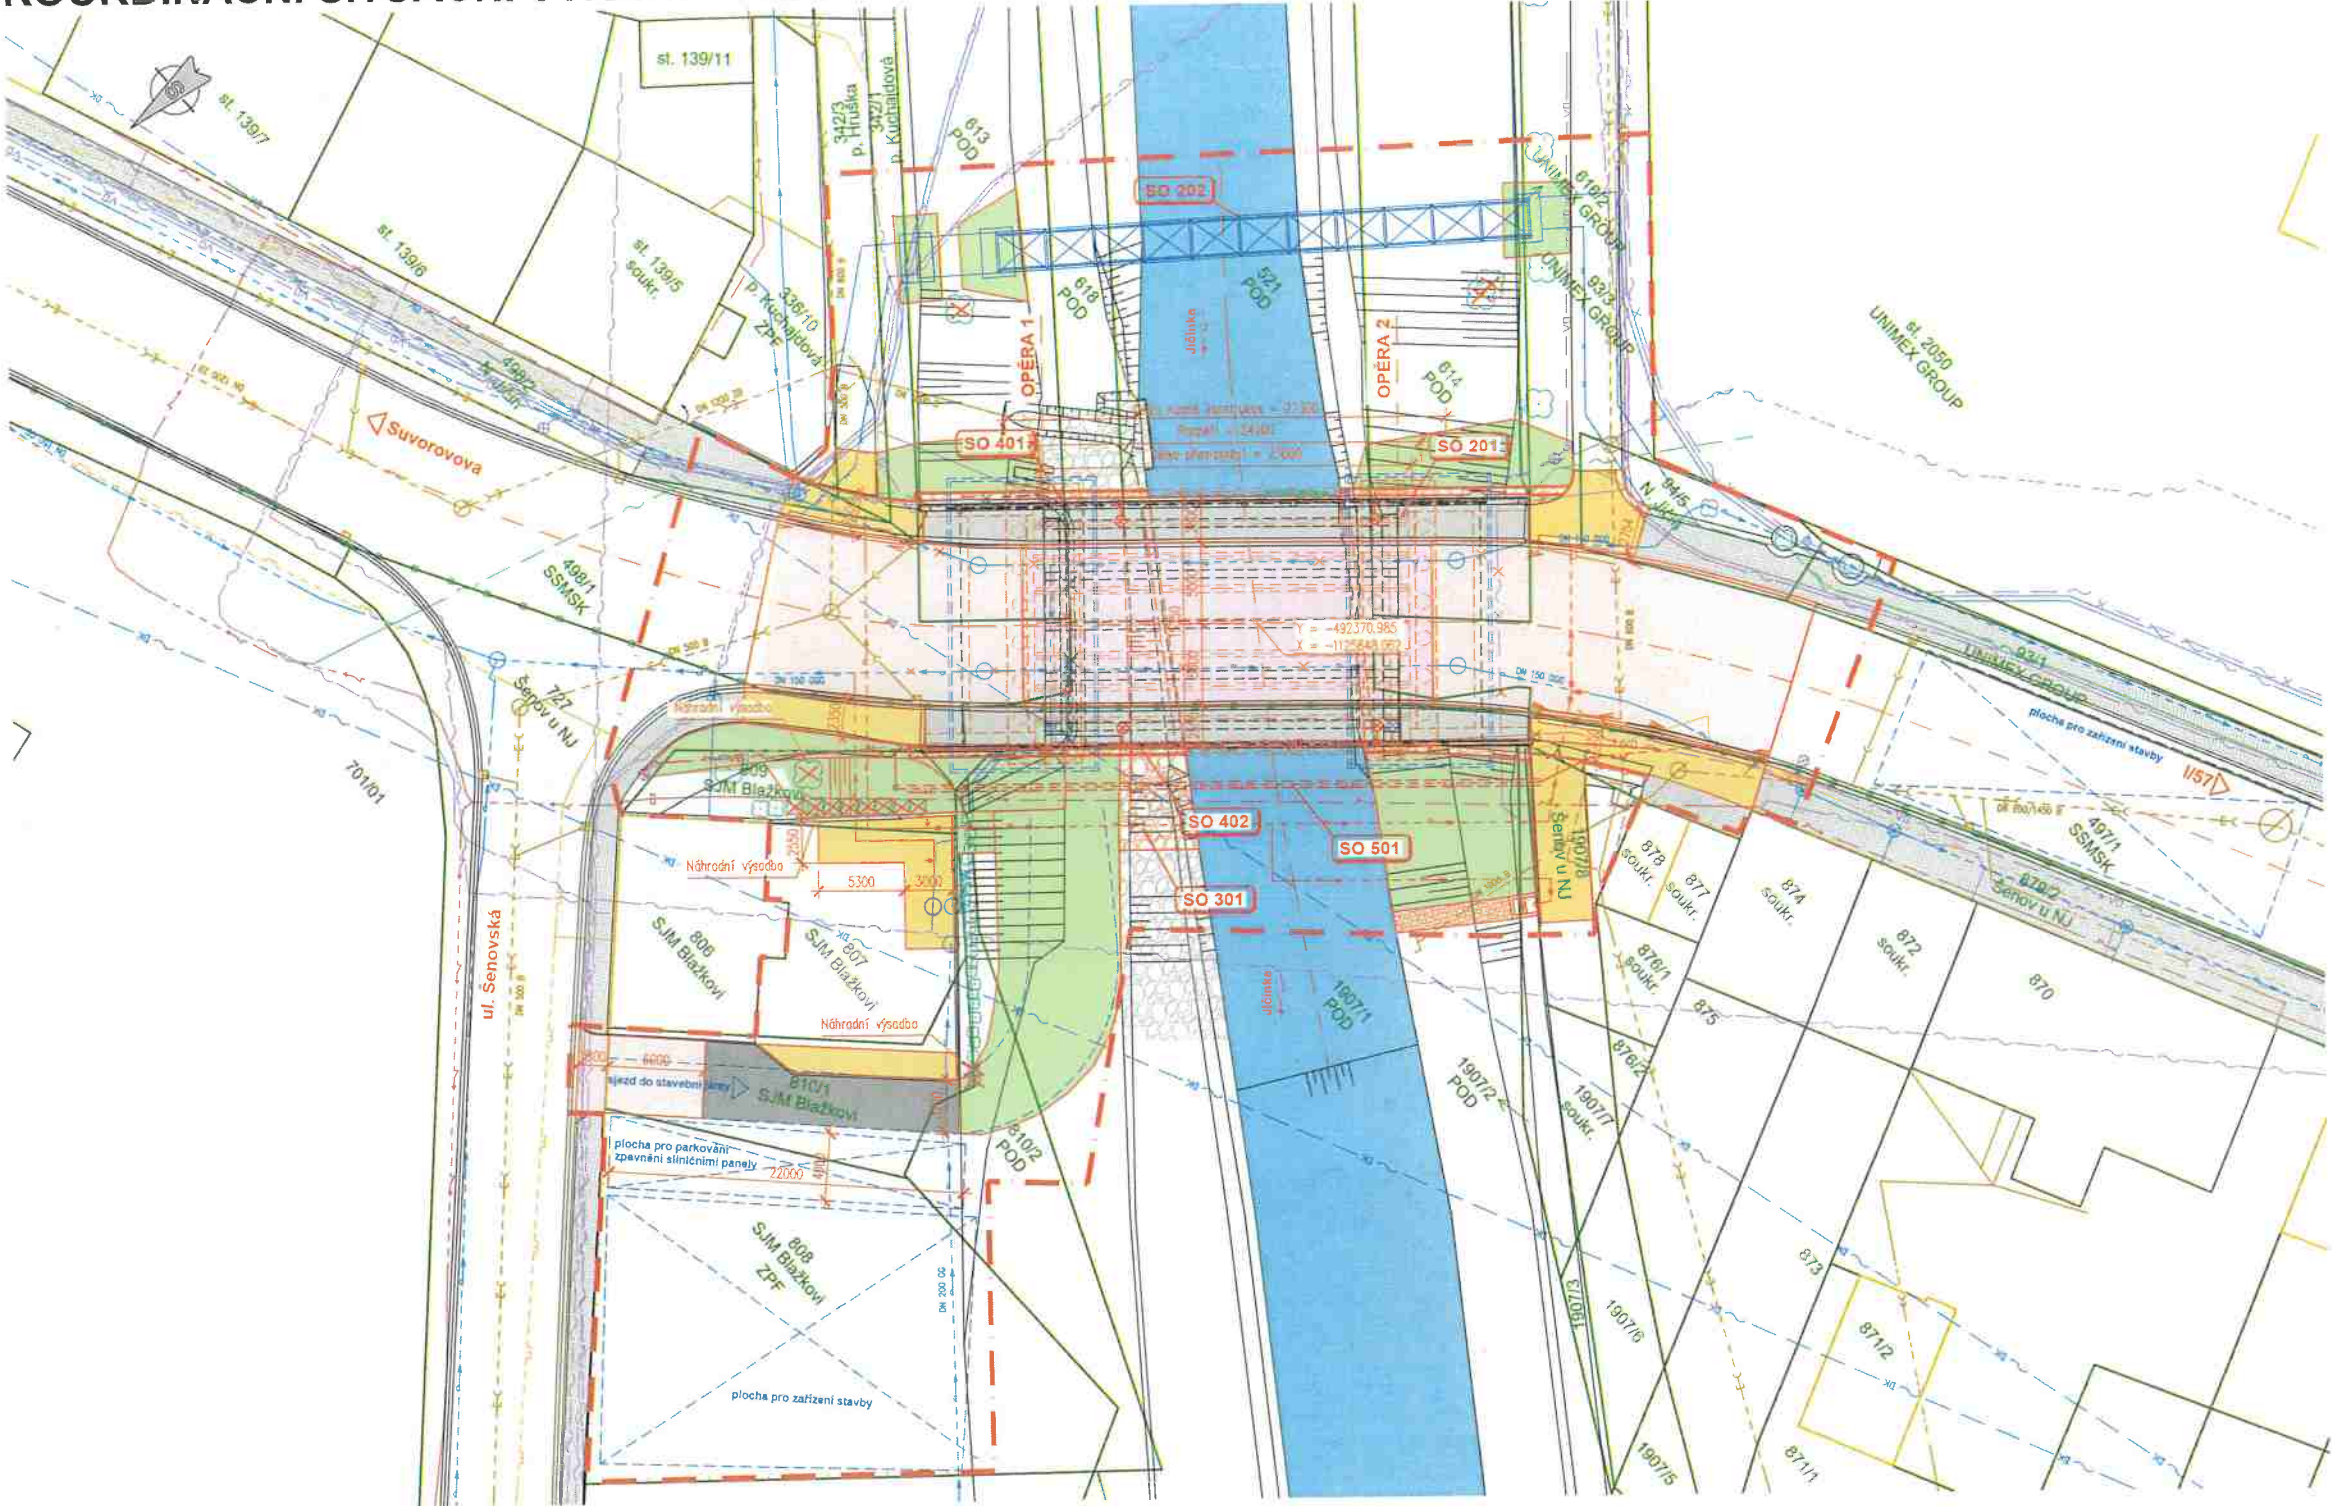

LEGENDA

SITUACE:

- Stávající stav
- Nový stav
- Hranice katastrálního území
- Hranice budov
- Hranice parcel
- Obvod stavby
- Provizorní konstrukce

OBJEKTY:

- 001 Demolice mostu ev.č. 04820-2
- 181 Dopravně-inženýrské opatření
- 201 Most ev.č. 04820-2
- 202 Provizorní lávka pro pěší
- 301 Přeložka vodovodu
- 401 Veřejné osvětlení, TS Nový Jičín
- 402 Veřejné osvětlení, TS Senov u Nového Jičína
- 501 Přeložka NTL plynovodu

NOVÉ SÍTĚ:

- NTL – GasNet
- VO – obec Senov
- VO – město N.Jičín
- vodovod – SmVak

STÁVAJÍCÍ SÍTĚ:

- NTL – GasNet
- VO – obec Senov
- VO – město N.Jičín
- Podzemní optický kabel – T-Mobile
- Podzemní optický kabel – Telco Pro Services
- Podzemní optický kabel – Telco Pro Services
- kabel s napájením – Cetin
- optický kabel – Cetin
- nefunkční kabel – Cetin
- kanalizace jednotná – SmVak
- oděhčovací stoka kanalizace – SmVak
- Dešťová kanalizace přípočka
- Jednotná kanalizace přípočka
- vodovod – SmVak
- vodovodní přípočka
- NN nadzemní ČEZ Distribuce
- NN podzemní ČEZ Distribuce
- nefunkční kabely Hanon Systems

PLOCHY:

- Beton – římsy
- Zpevnění ŠD
- Dlažba z kamene tl. 200mm do betonu
- Kamená rovnanina 200–500kg
- Zatrávnění
- Vozovka mimo most, obrus ACO
- Vozovka na mostě, obrus ACO
- Chodník – betonová dlažba
- Chodník – reliéfní dlažba
- Vodní plocha

Investor:  
**Správa silnic Moravskoslezského kraje**  
 příspěvková organizace  
 Úprkova 795/1, 702 23 Ostrava  
 IČO: 00095711 DIČ: CZ00095711

**SPRÁVA SILNIC**  
 MORAVSKOSLEZSKÉHO KRAJE

**C**

**DPZ**

|   |                                                                                             |   |
|---|---------------------------------------------------------------------------------------------|---|
| Zodp. projektant:<br>Ing. David Mičák<br>   | Kontroloval:<br>Ing. Milan Sedláč<br>                                                       | Zhotovitel dokumentace:<br><b>MIDAKON</b><br>Na Návesi 18/4, Brno, 620 00<br>IČO: 089 27 677, DIČ: CZ089 27 677<br>email: midakon@midakon.cz |
| Investor:<br>Správa silnic Moravskoslezského kraje, p.o.<br>Místo: Nový Jičín, Senov u Nového Jičína<br>Akce: Silnice III/04820 – rekonstrukce mostu ev. č. 04820-2 přes řeku Jičínku v obci Nový Jičín | Datum: 11/2024<br>Počet A4: 8A4<br>Měřítko: 1:250<br>Číslo zakázky: 2343<br>Č. výkresu: C.3 | Název:<br><b>KOORDINAČNÍ SITUAČNÍ VÝKRES</b>                                                                                                 |