


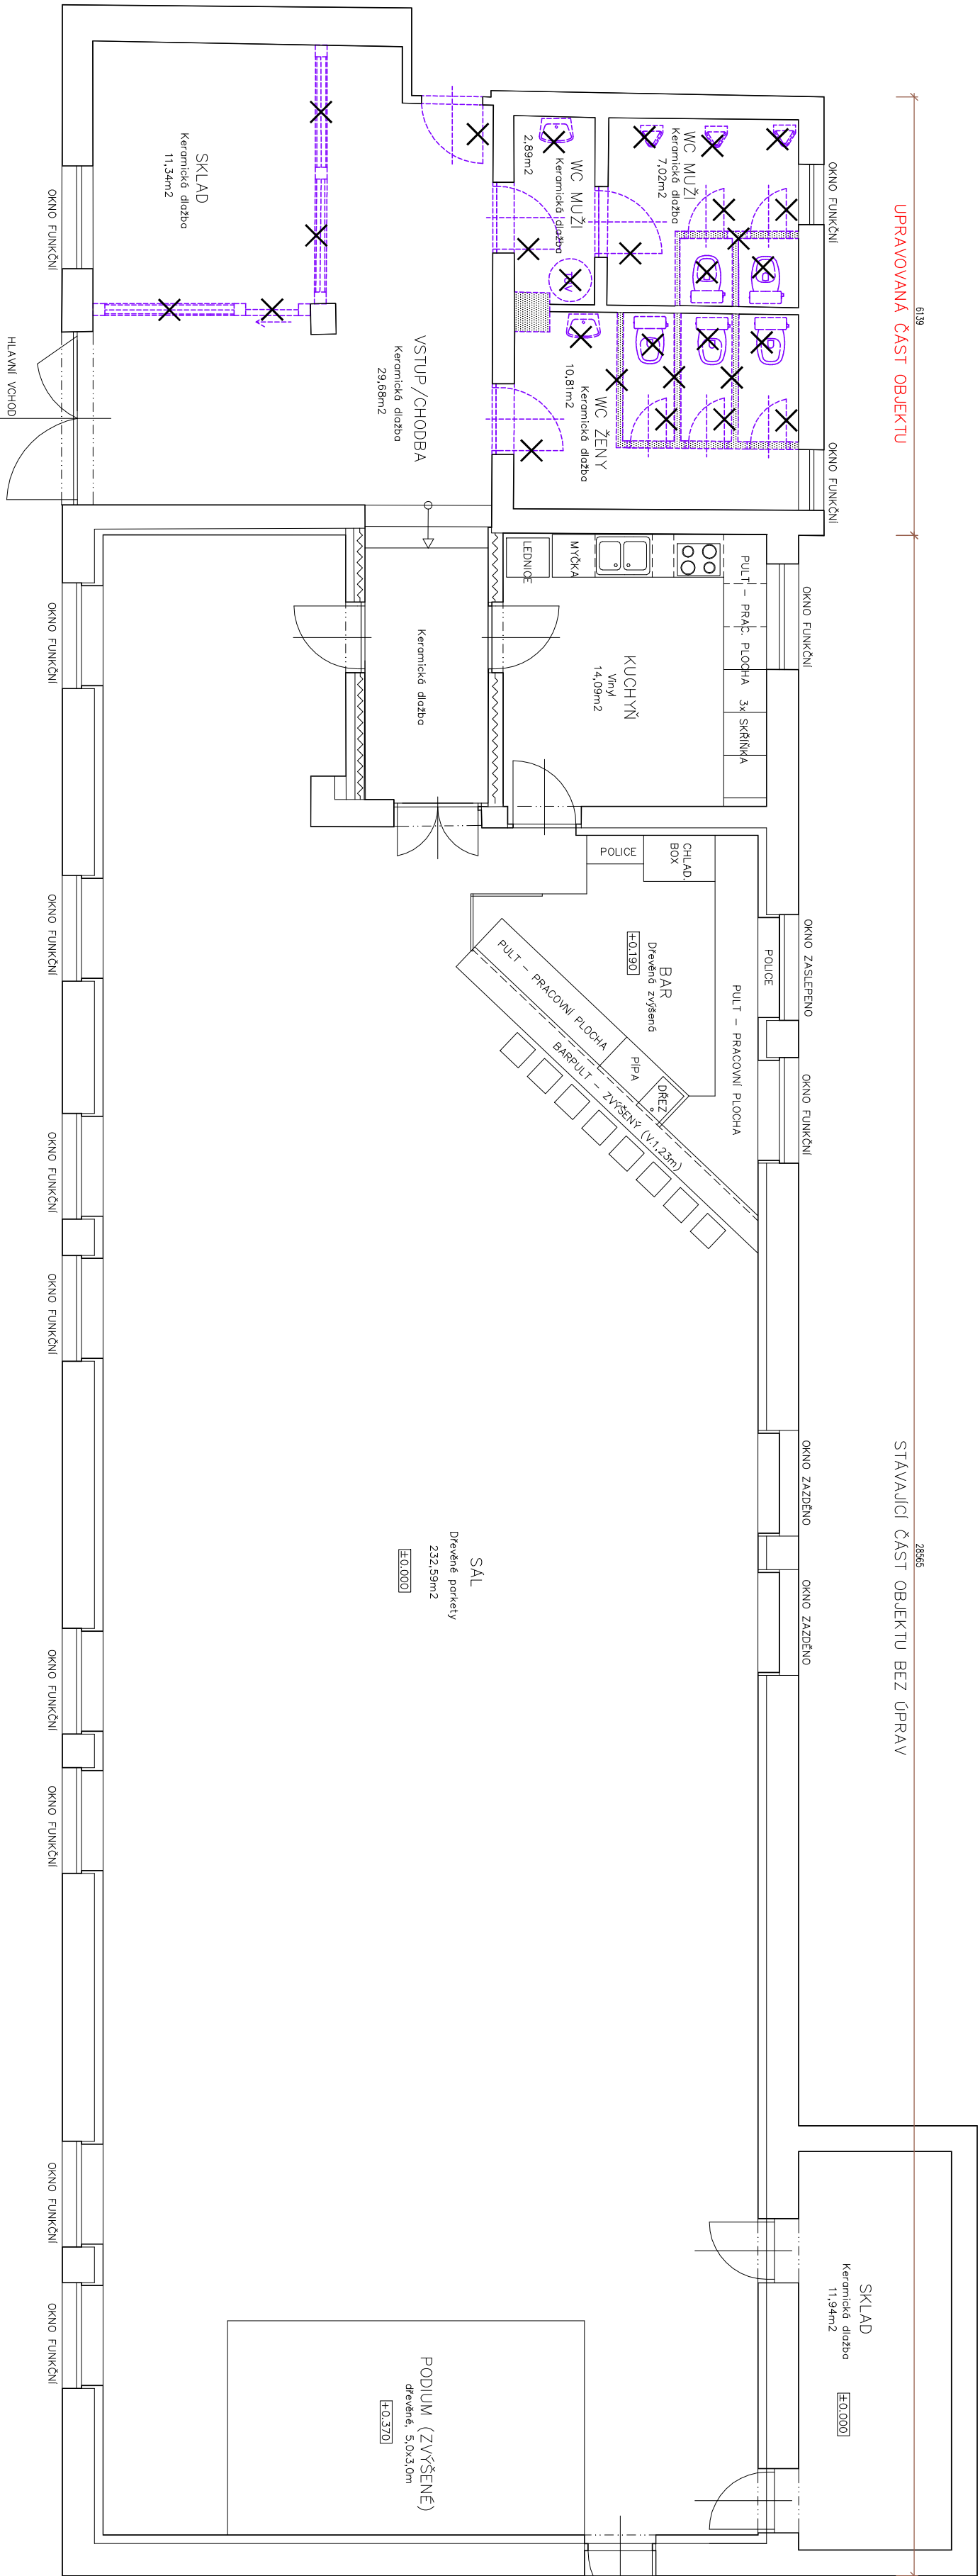

Legenda materiálů

- STÁVAJÍCÍ KONSTRUKCE
- BOURANÉ KONSTRUKCE
- DEMONTOVANÉ VÝPLNĚ OTVORŮ
- DEMONTOVANÉ ZAŘÍZOVACÍ PŘEDMĚTY

GENERÁLNÍ PROJEKTANT: Severoprojekt-22 s.r.o. Pihel 292, 471 18 Nový Bor IČ: 172 21 676 www.severoprojekt-22.cz				ZHOTOVITEL: Ing. Šimůnek Karel Pihel 292, Nový Bor
ODBĚRATEL: Obec Sosnová, Sosnová 35, 470 01, Sosnová		IČ: 478 06 354		
NÁZEV AKCE: Stavební úpravy sociálního zařízení kulturního domu čp.240 v obci Sosnová k.ú. Sosnová u České Lípy, poz.č. 167/2 D.1.1 Architektonicko stavební řešení	FORMÁT: 3A4		ČÍSLO	
	DATUM: 05/2025		PŘÍK:	
	ÚČEL DOK: DSP			
	MĚŘÍTKO: 1:75			
	ZAK.ČÍSLO: 3049			
MÍSTO: Česká Lípa		KRAJ: Liberecký		
NÁZEV VÝKRESU: Půdorys 1.NP – stáv. stav a bourání		ARCHIVNÍ ČÍSLO: 3049–DSP–D.1.1.2.1/01		