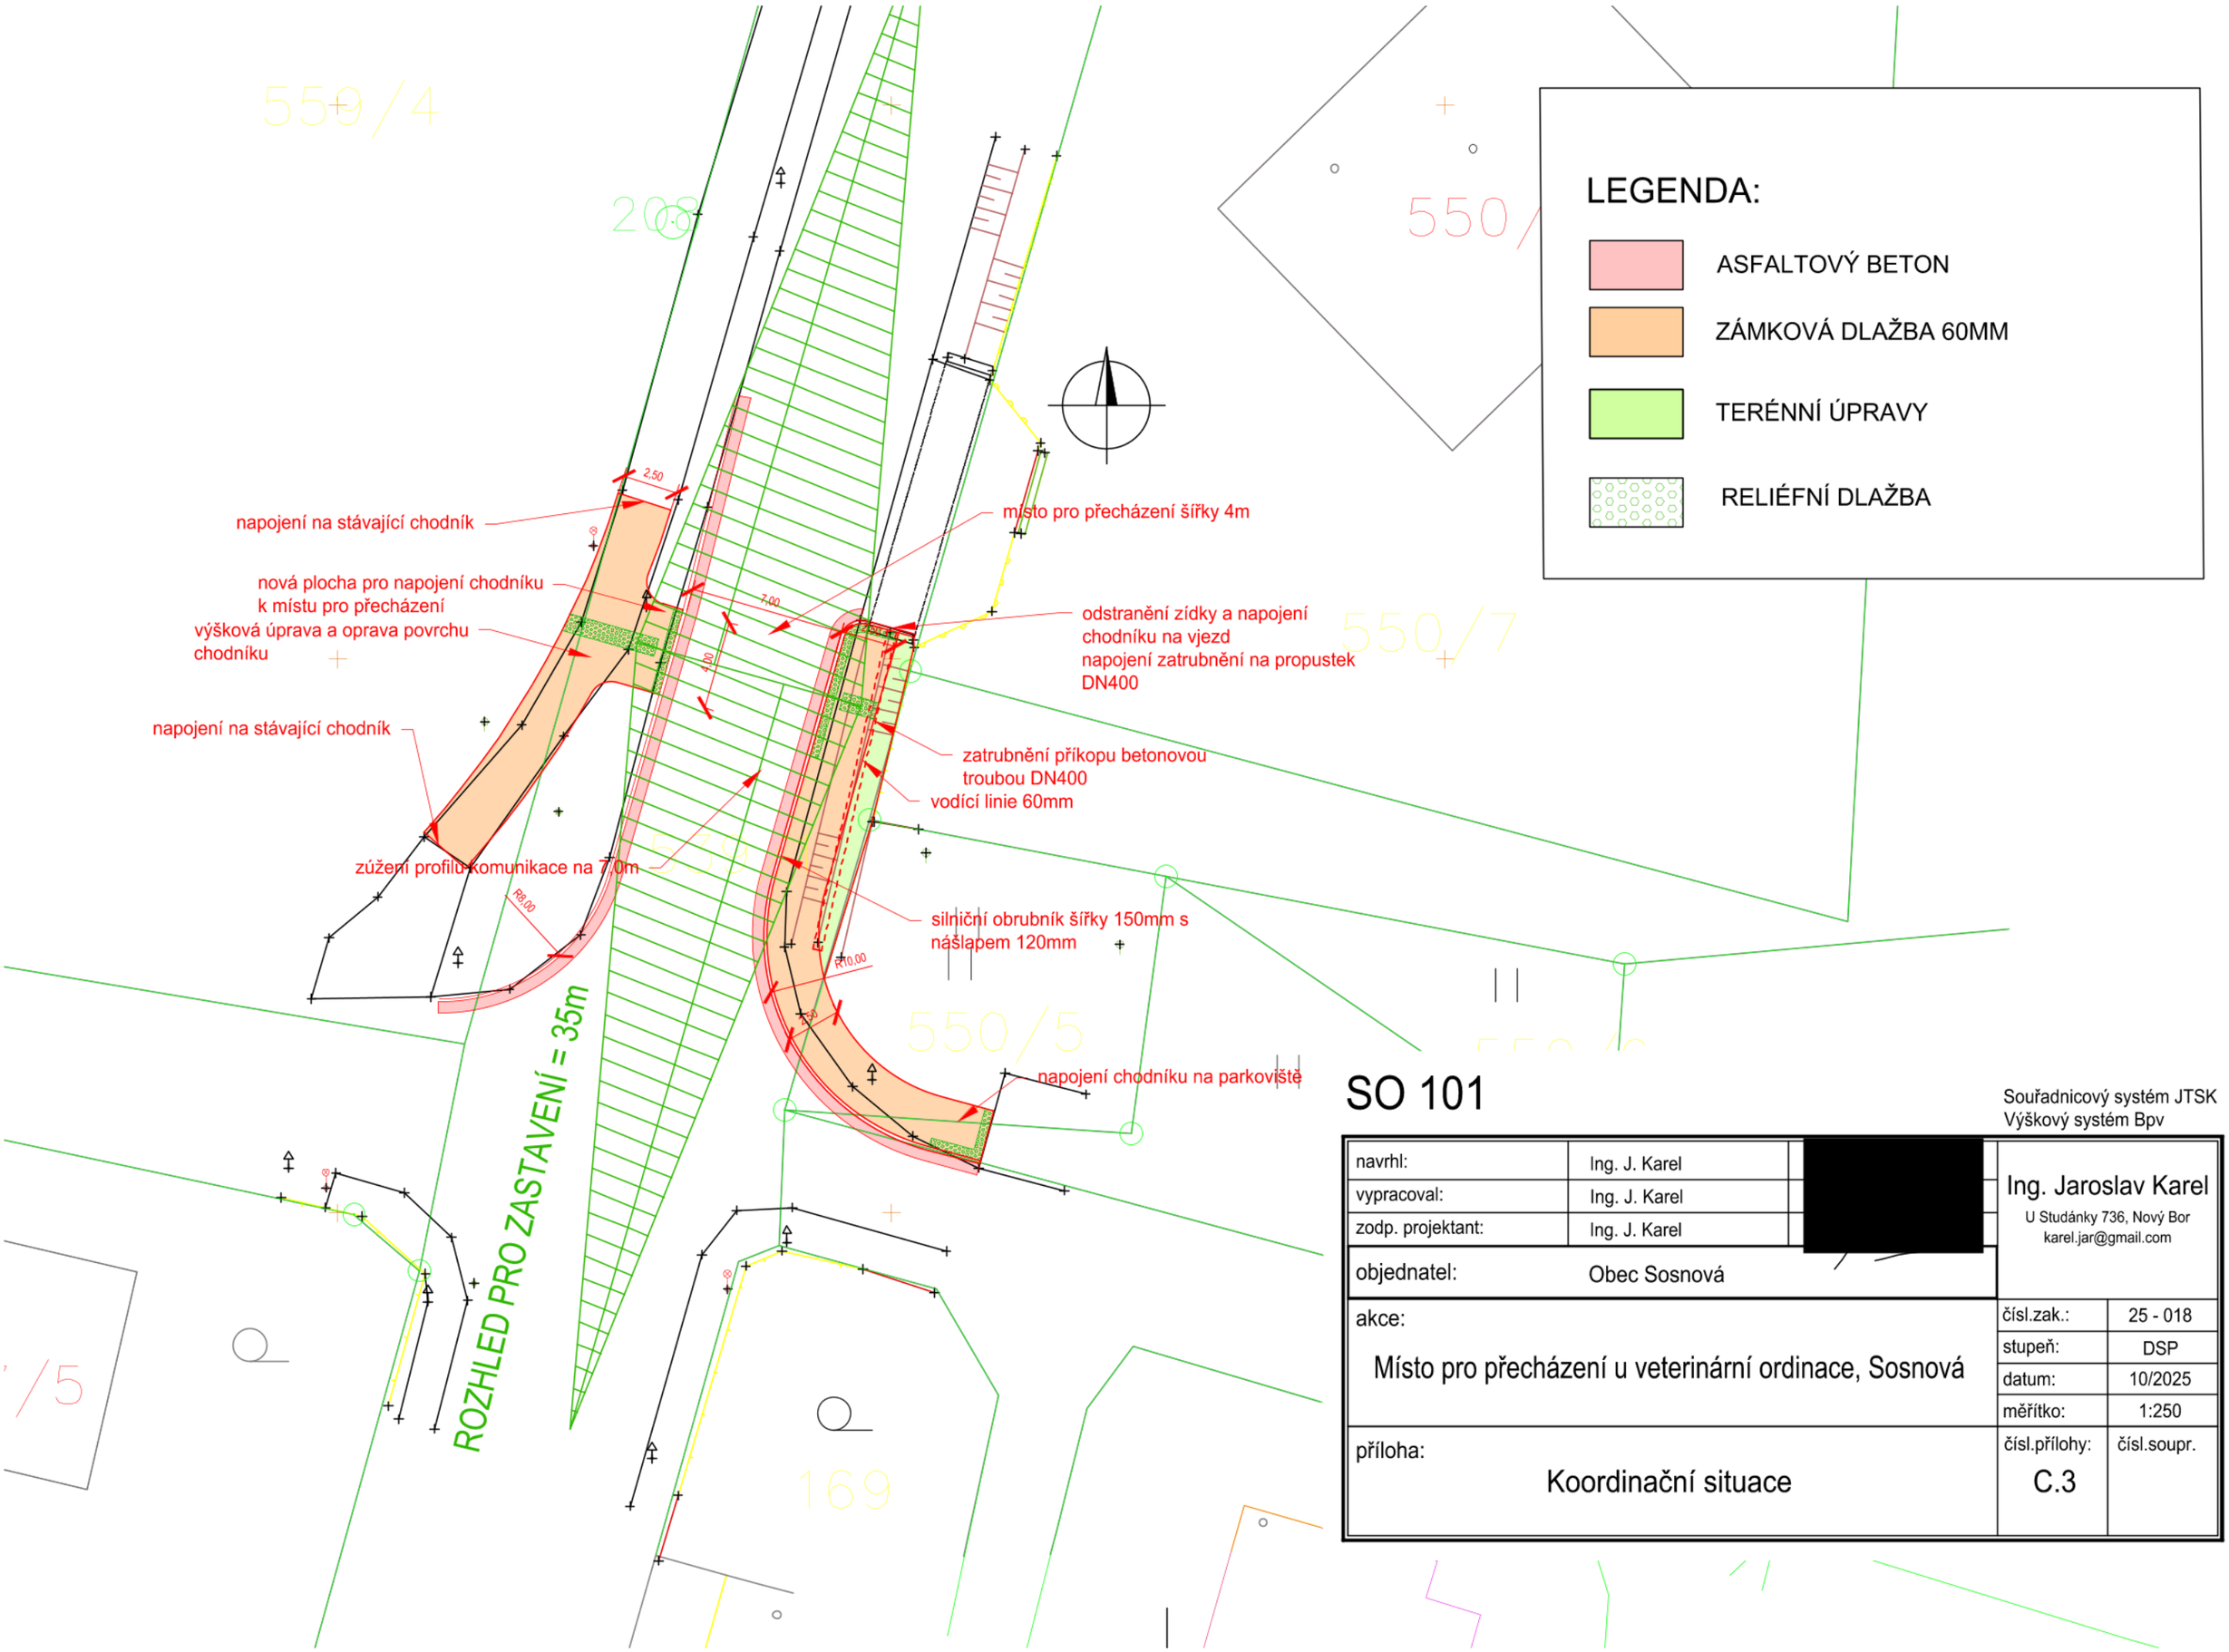

SO 101

Souřadnicový systém JTSK
Výškový systém Bpv

navrhl:	Ing. J. Karel	[redacted]	Ing. Jaroslav Karel U Studánky 736, Nový Bor karel.jar@gmail.com
vypracoval:	Ing. J. Karel		
zodp. projektant:	Ing. J. Karel		
objednatel:	Obec Sosnová		
akce: Místo pro přecházení u veterinární ordinace, Sosnová			čísl.zak.: 25 - 018 stupeň: DSP datum: 10/2025 měřítko: 1:250
příloha: Koordinační situace			čísl.přílohy: C.3 čísl.soupr.