

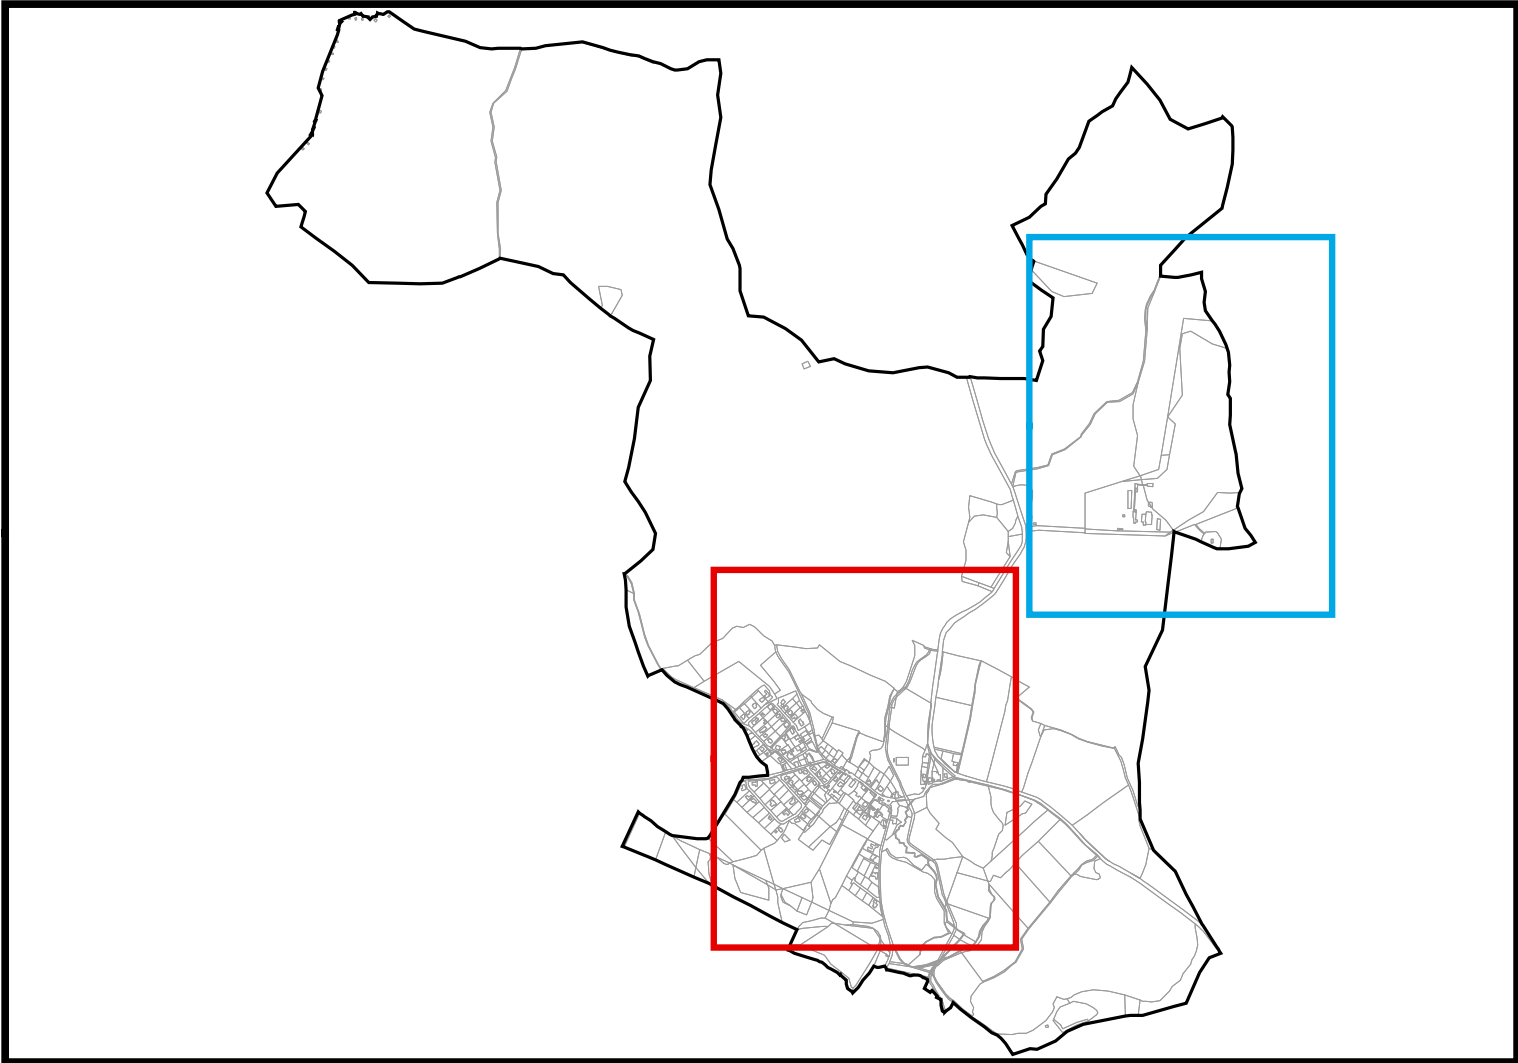


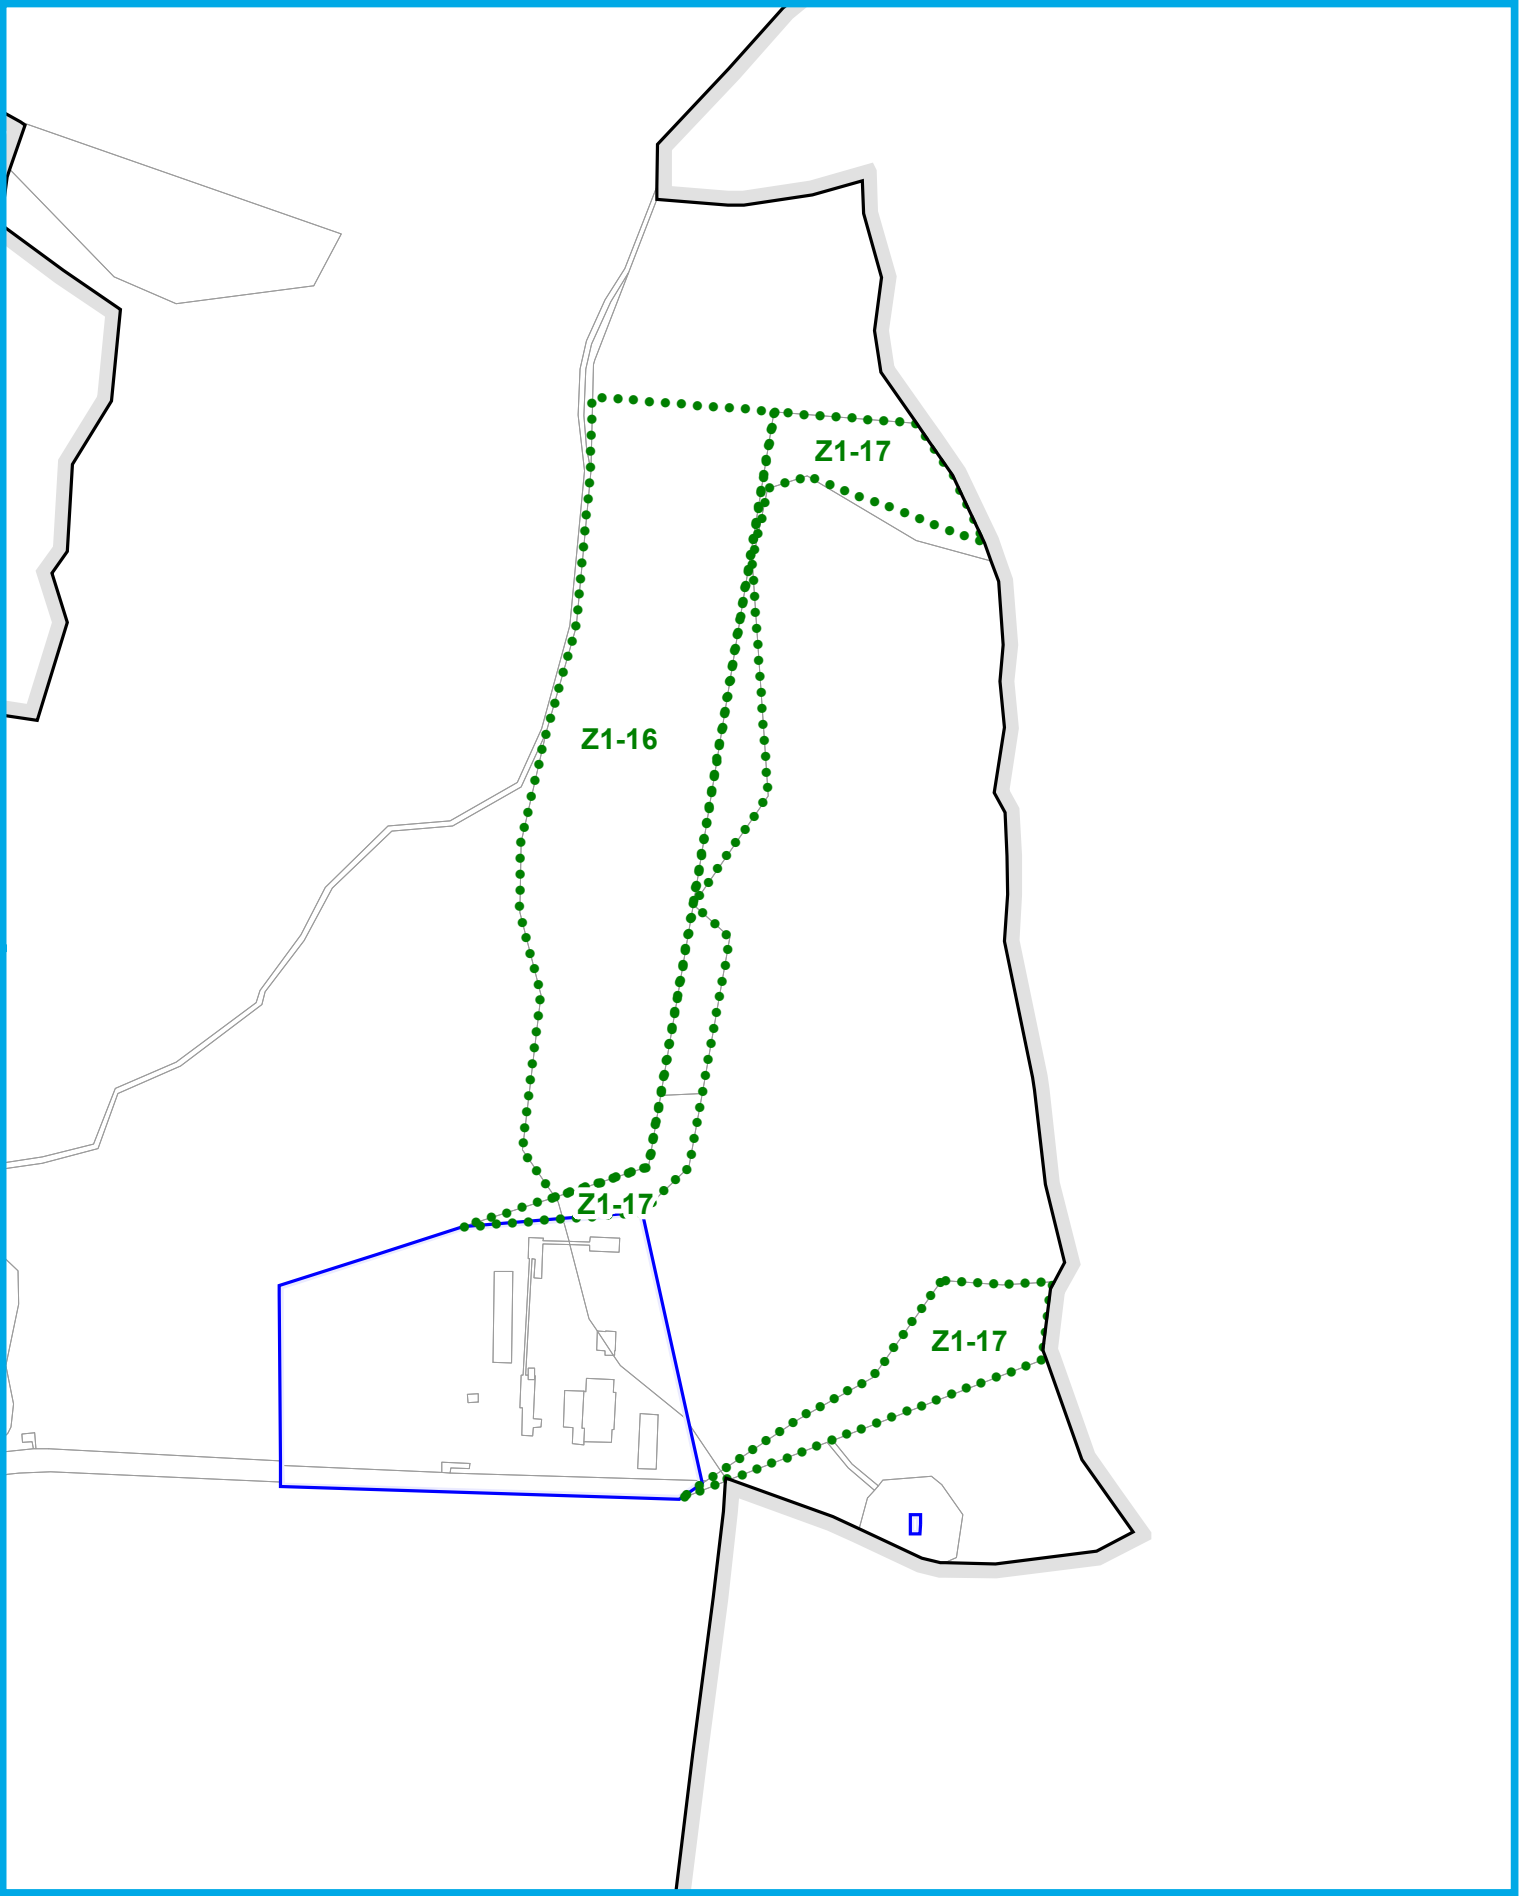

Územní plán Bílý Kámen

Změna č. 1

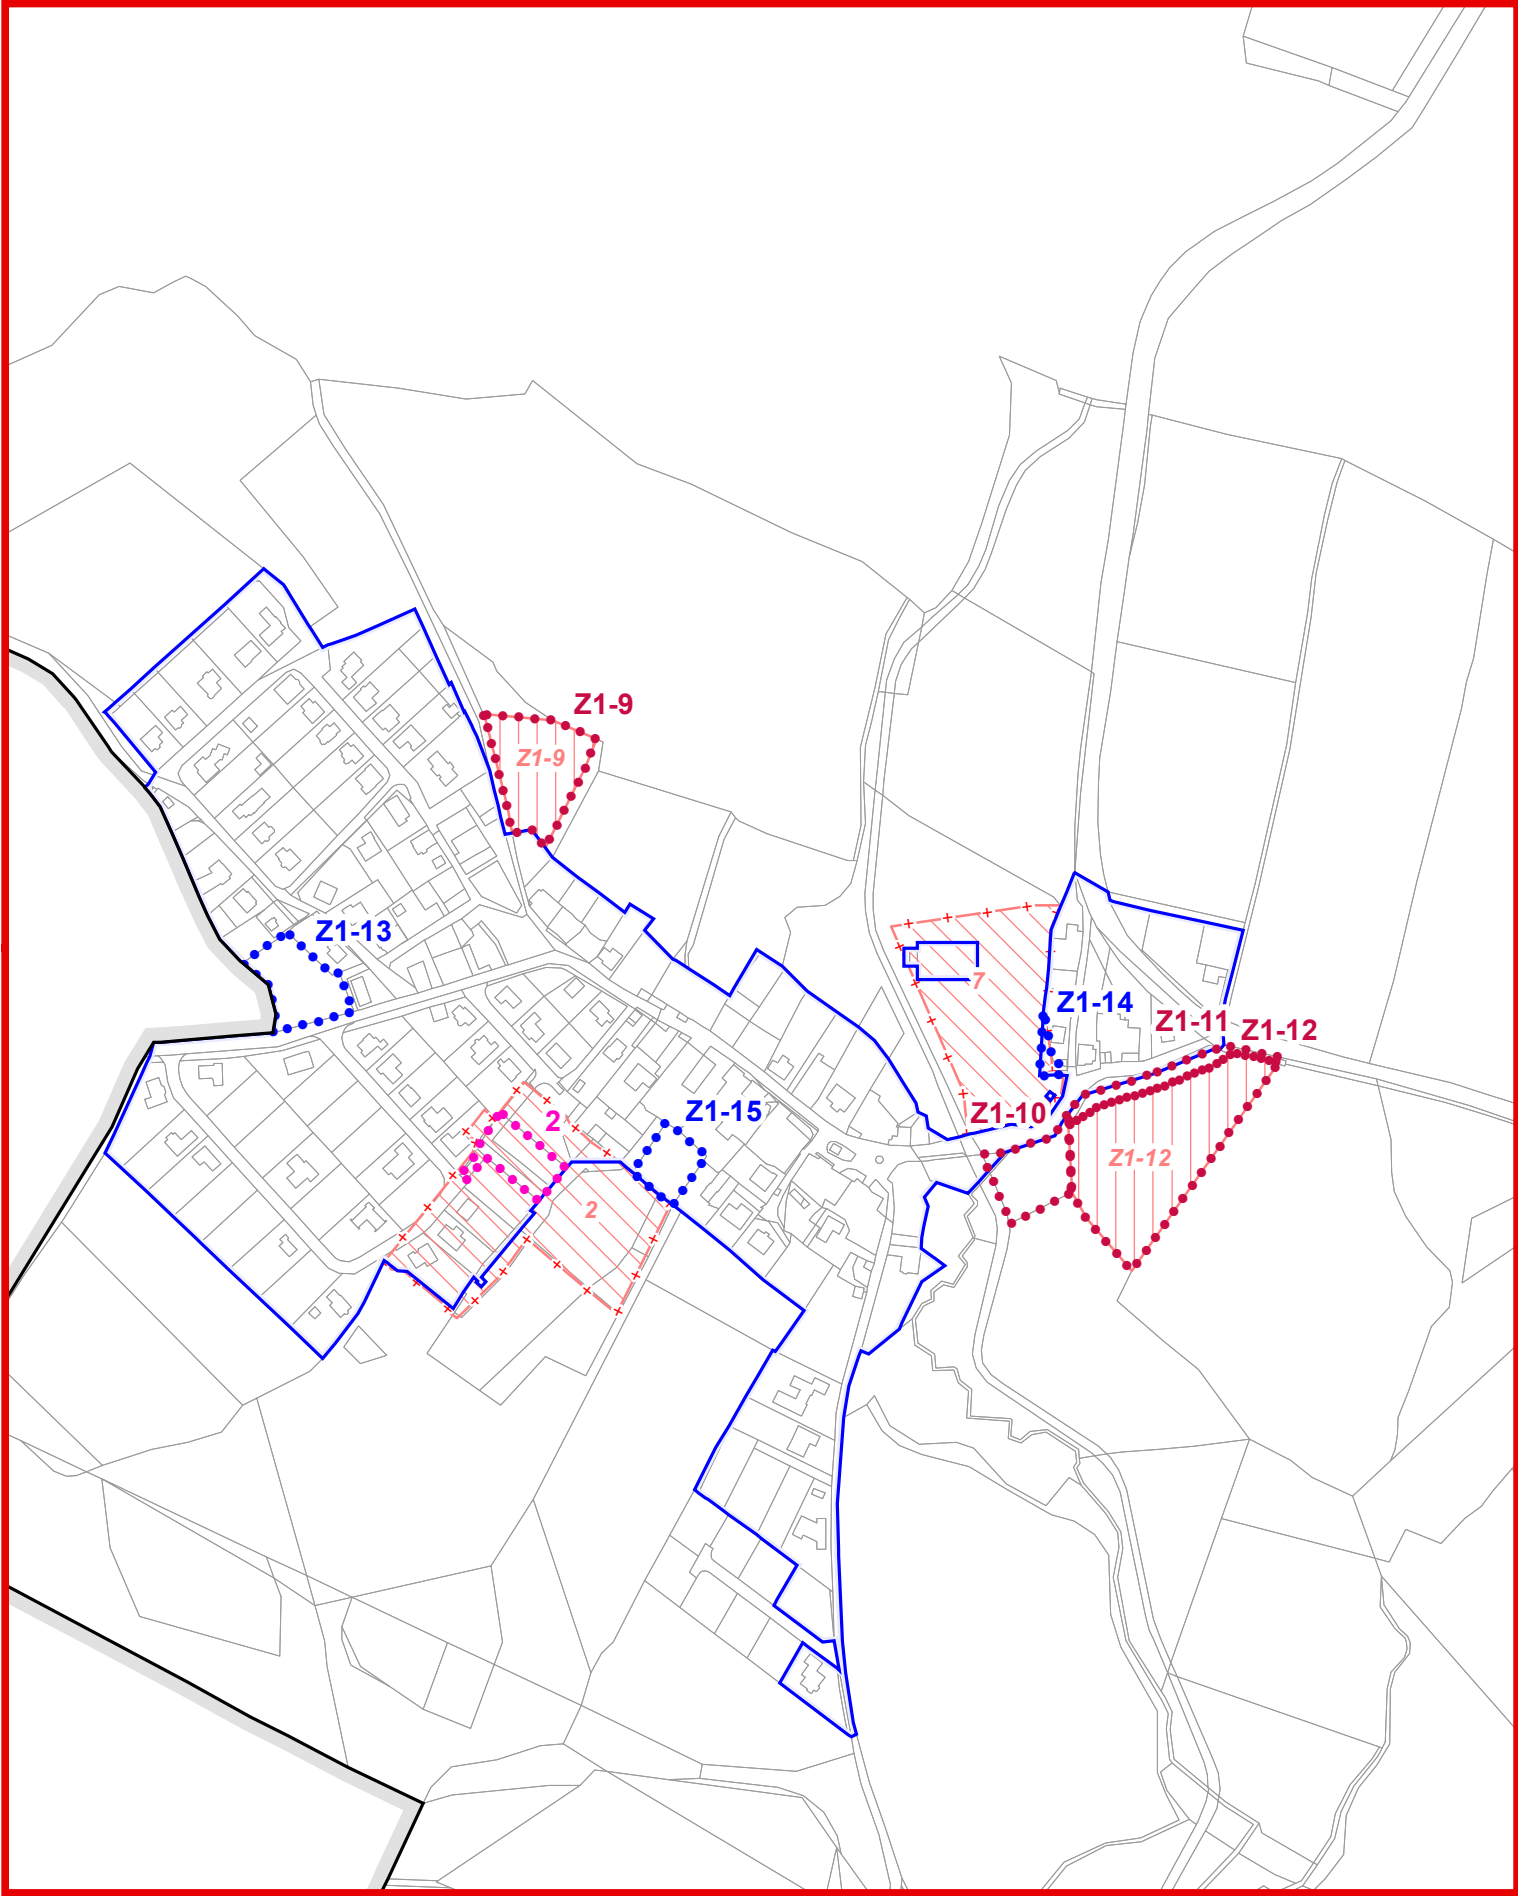

Legenda

	Vymezení řešeného území
	Vymezení zastavěného území ke dni 25. 3. 2020
	Zastavitelné plochy - nově vymezené
	Zastavitelné plochy - změna vymezení
	Plochy přestavby
	Plochy změn v krajině
	Plochy, ve kterých je rozhodování o změnách v území podmíněno zpracováním územní studie
	Plochy, ve kterých je rušeno podmínění rozhodování o změnách v území zpracováním územní studie

ZMĚNA Č. 1 ÚZEMNÍHO PLÁNU BÍLÝ KÁMEN			
	projektant:		pořizovatel:
	U-24, s.r.o. Perucká 11a 120 00 Praha 2		Mgr. David Třešňák
číslo a název výkresu:		termín:	
B1. VÝKRES ZÁKLADNÍHO ČLENĚNÍ ÚZEMÍ		03/2020	
etapa:		měřítko:	formát:
NÁVRH PRO OPAKOVANÉ VEŘEJNÉ PROJEDNÁNÍ		1:5 000	A2