

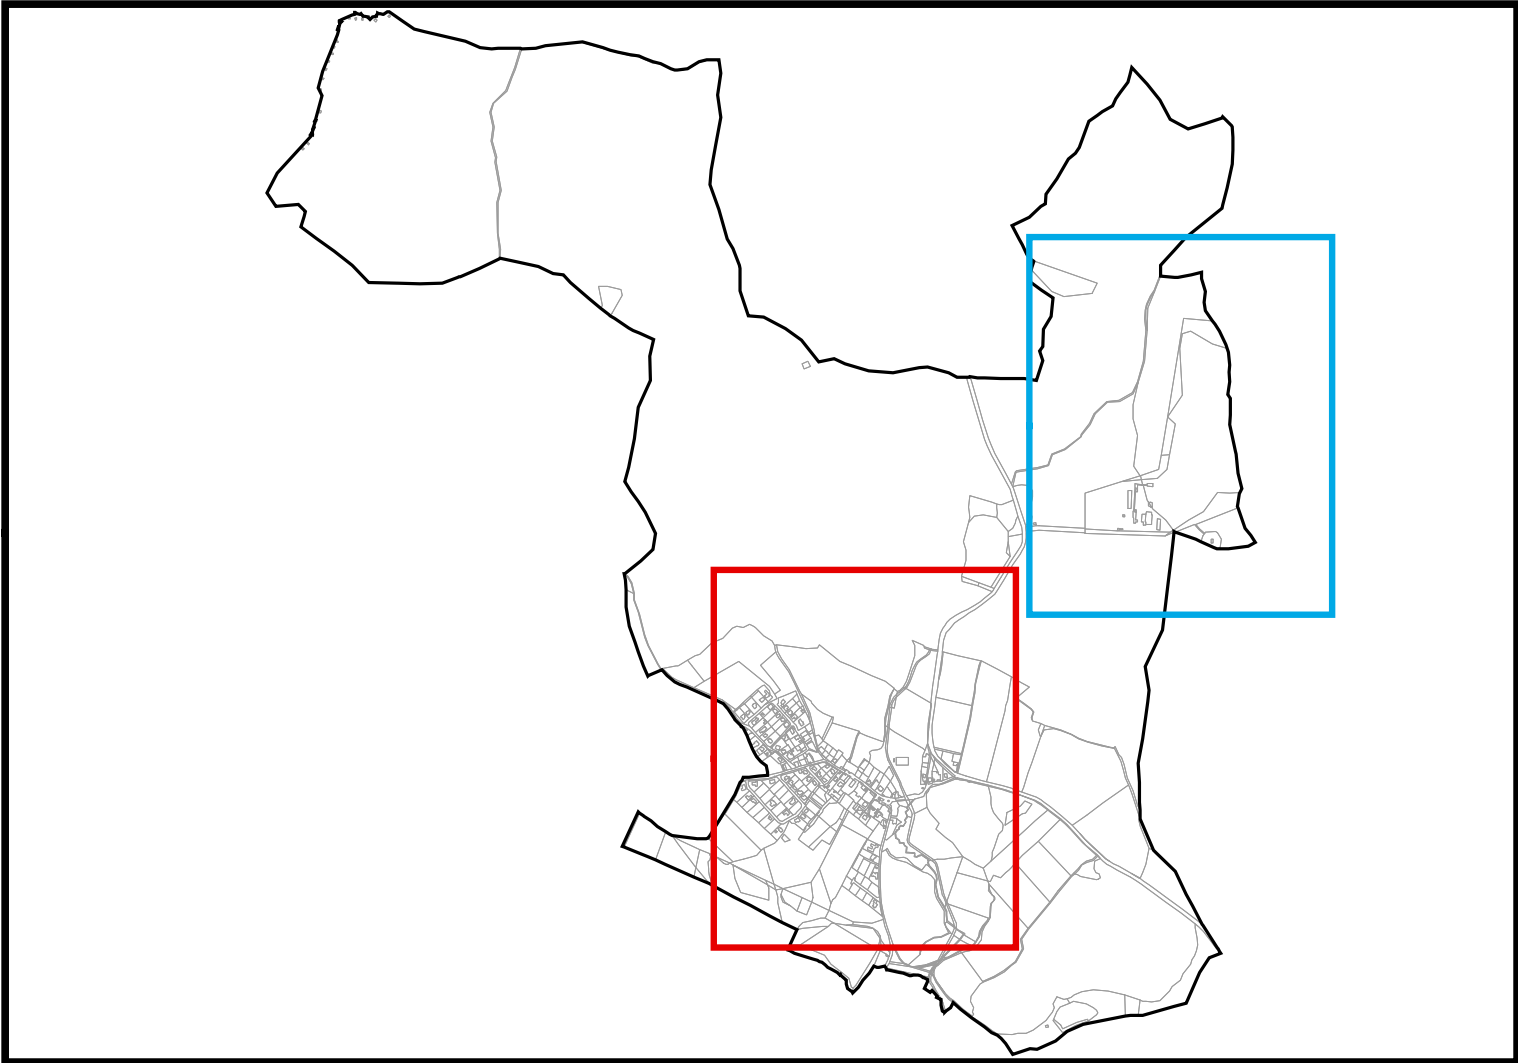


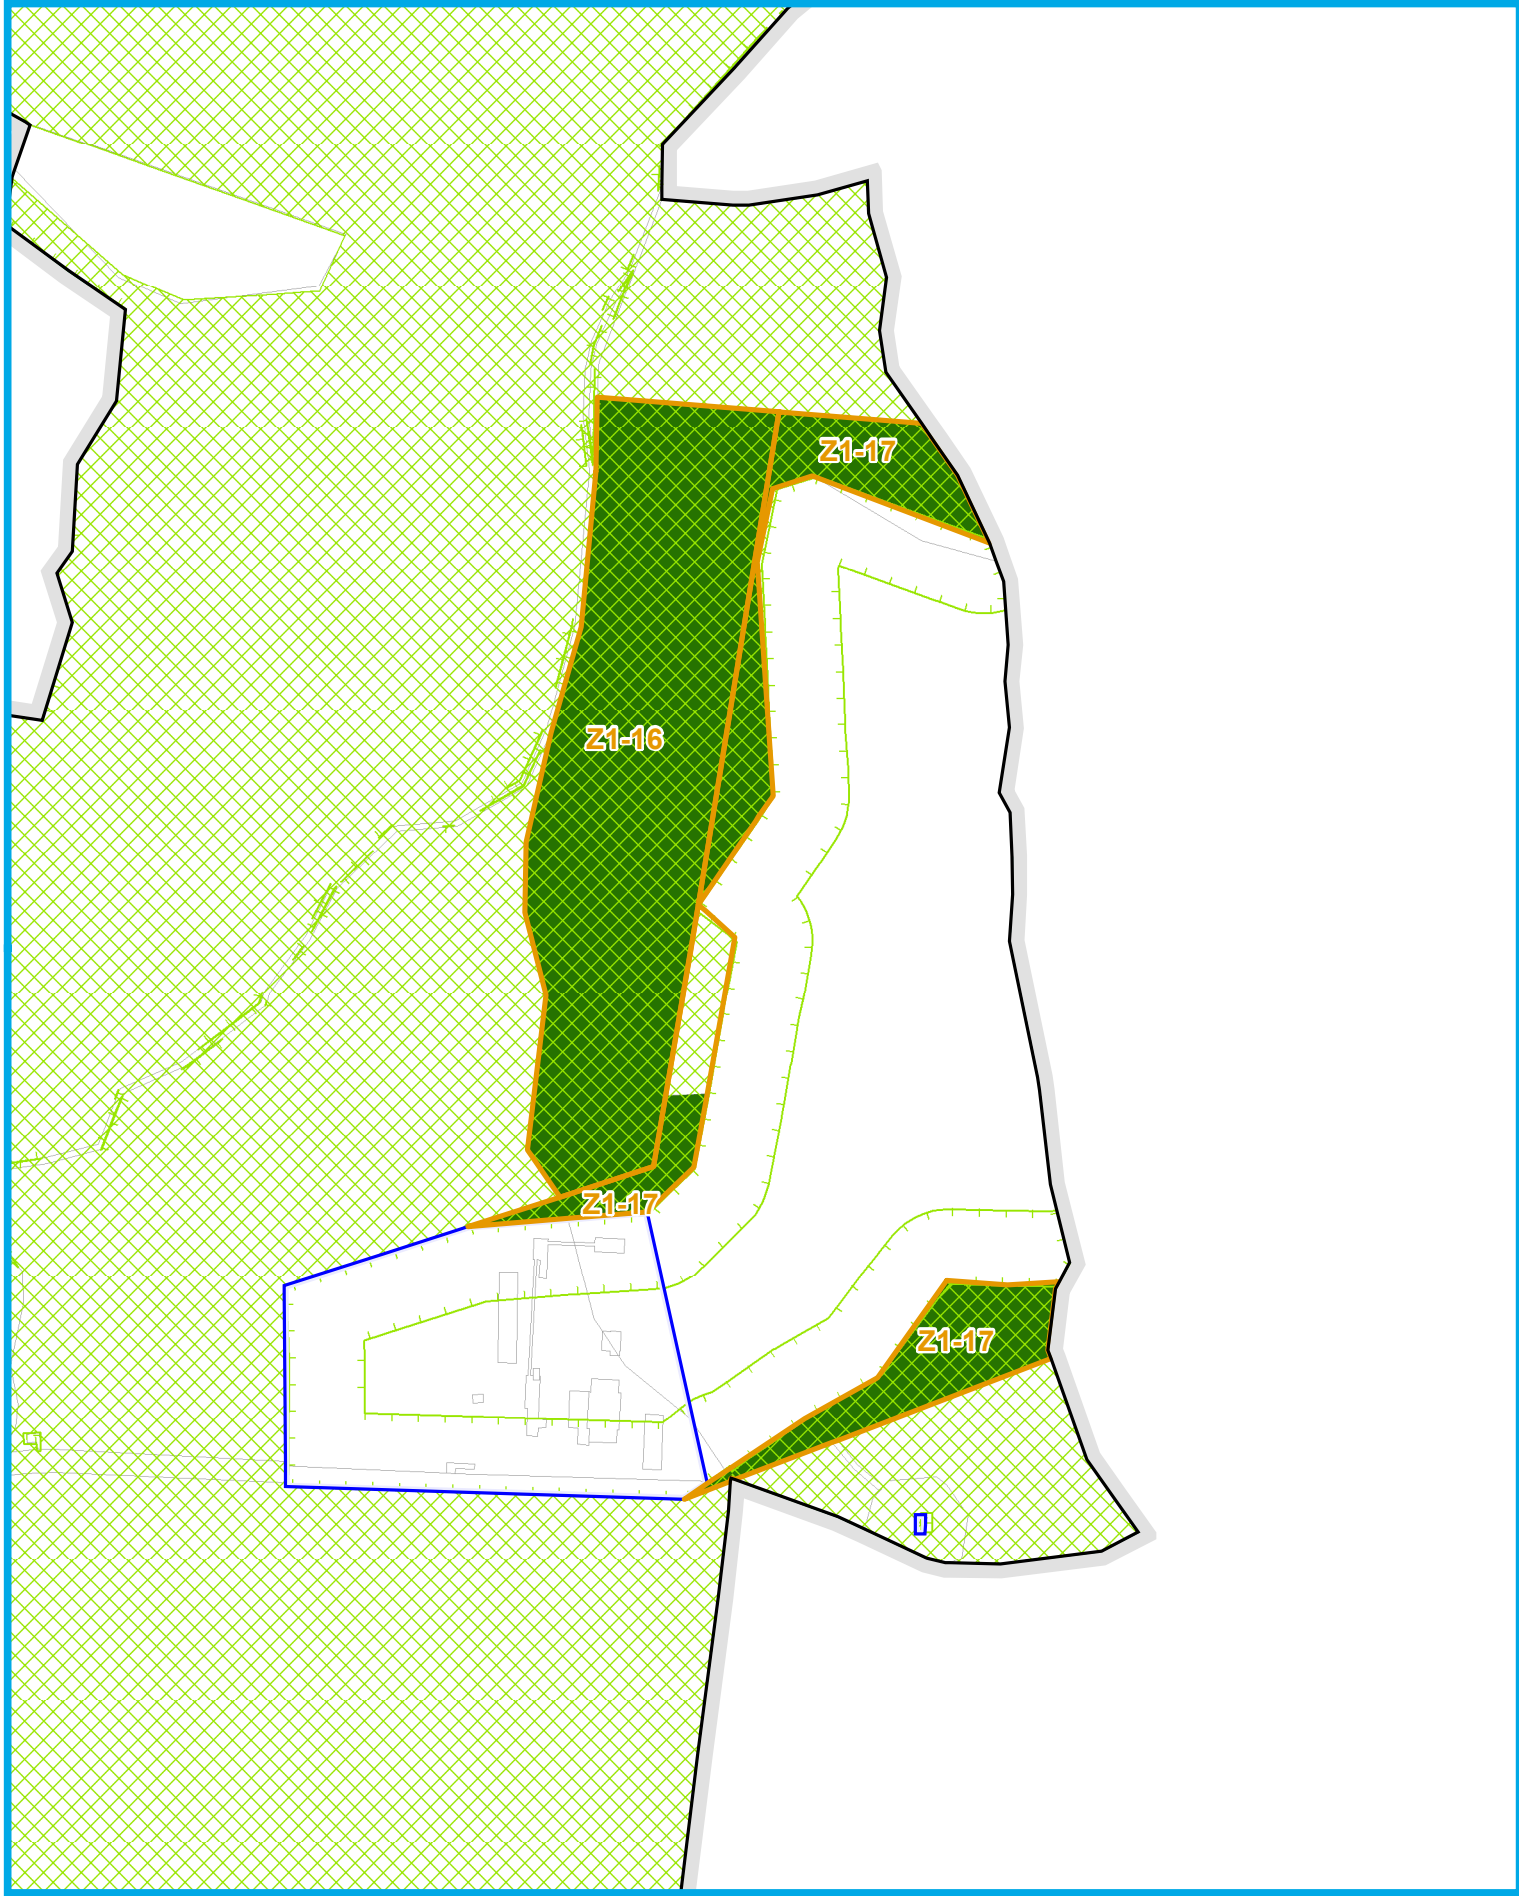

Územní plán Bílý Kámen

Změna č. 1

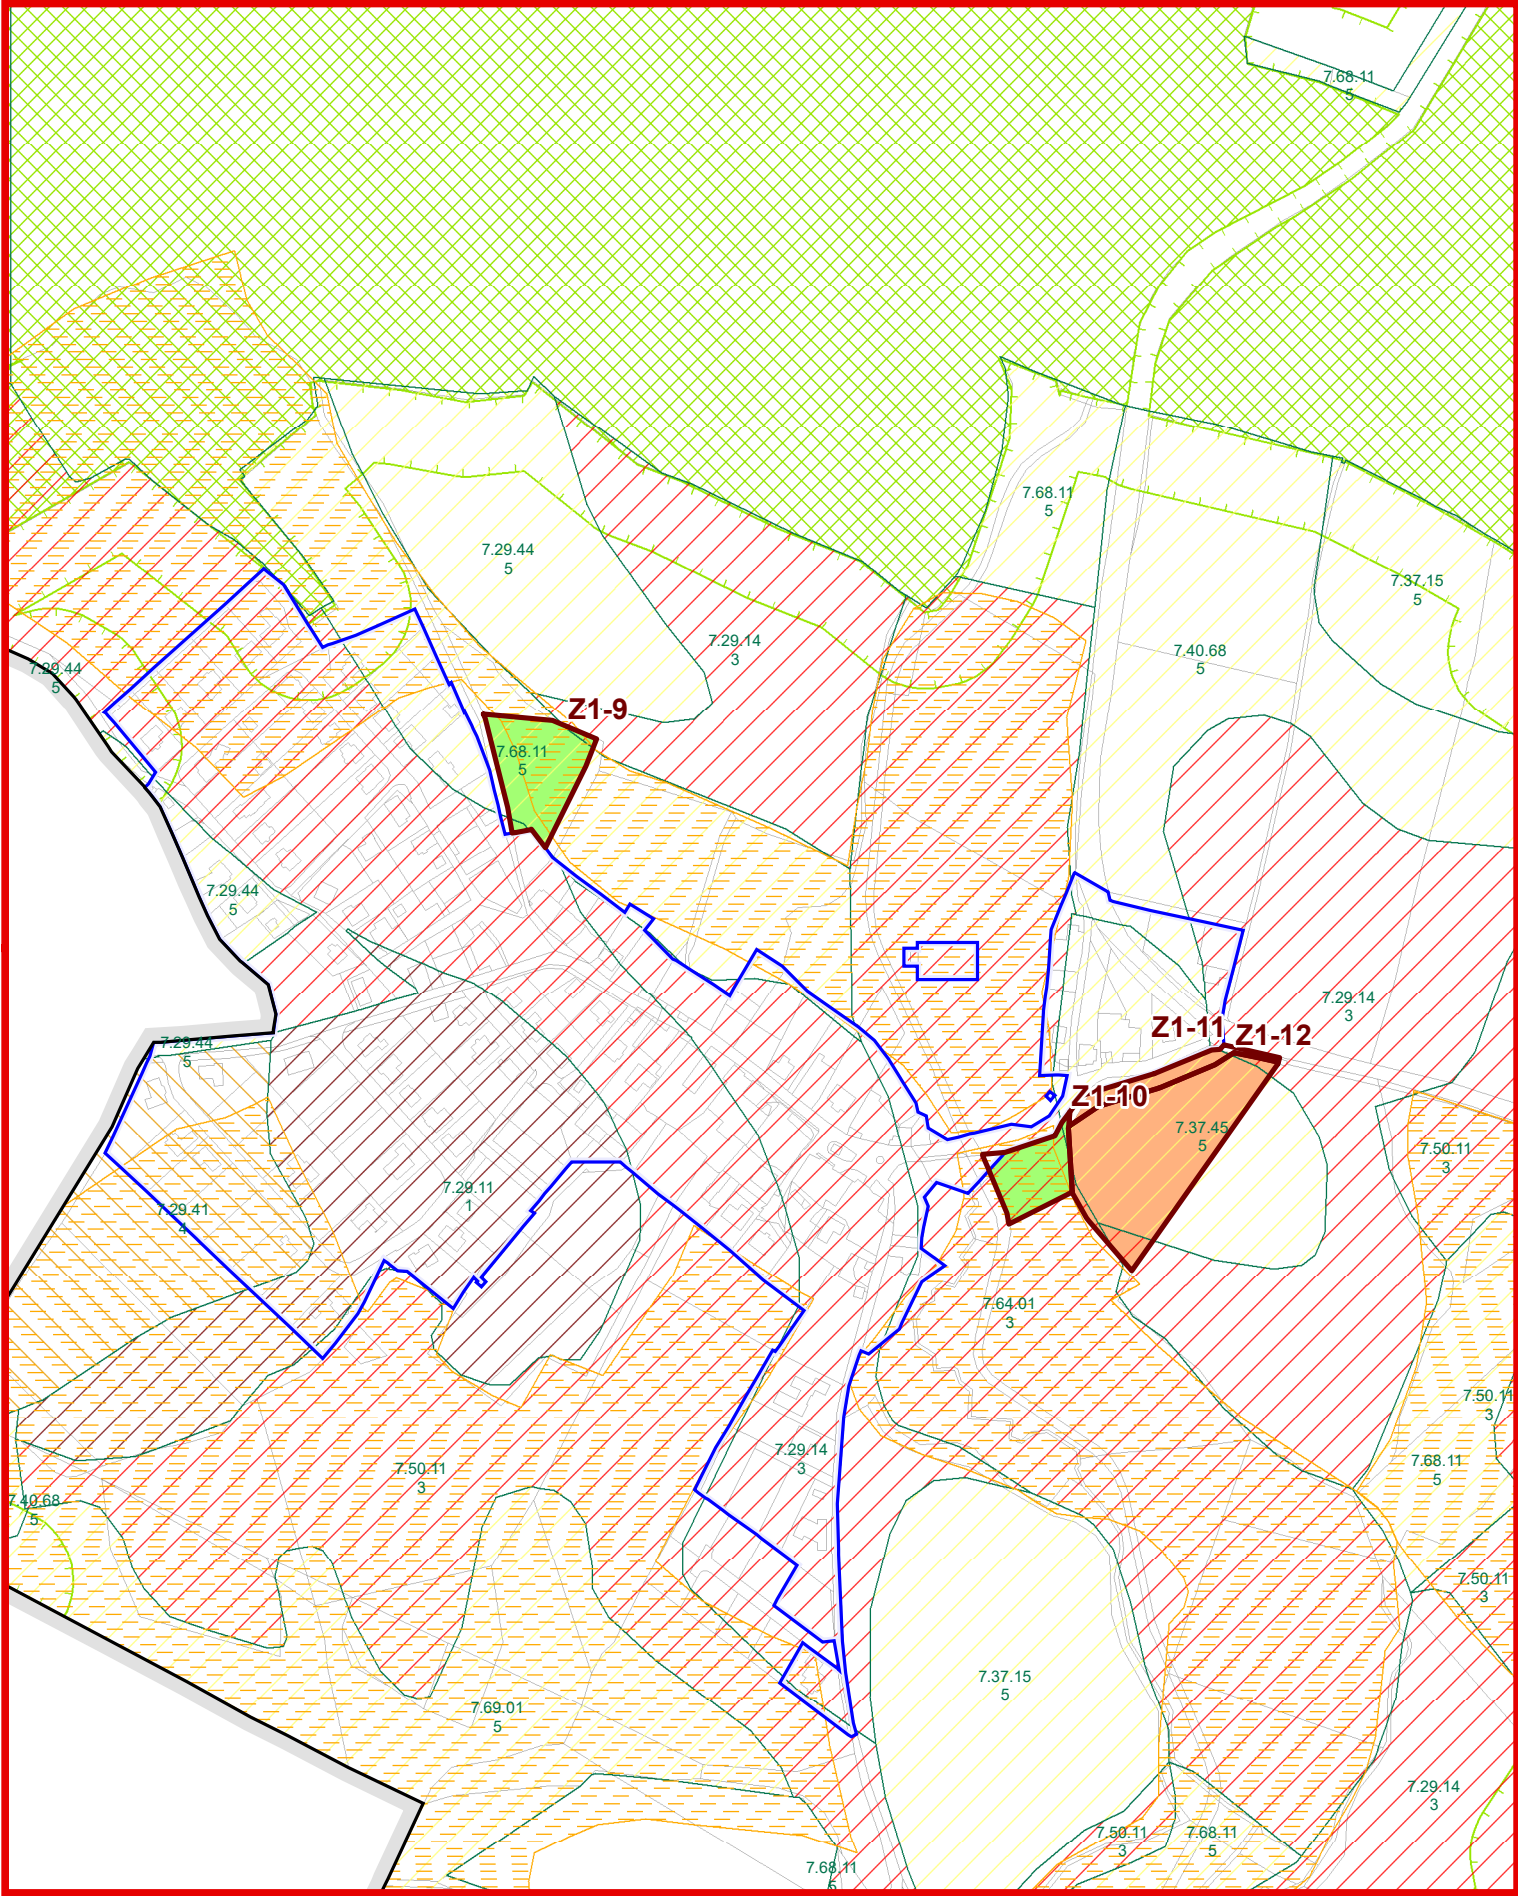

Legenda

- Vymezení řešeného území
- Vymezení zastavěného území ke dni 25. 3. 2020

Jevy související s půdním fondem

- Investice do půdy za účelem zlepšení půdní úrodnosti
- Hranice BPEJ, kód, třídy ochrany

Třídy ochrany zemědělské půdy

- Půdy 1. třídy ochrany
- Půdy 3. třídy ochrany
- Půdy 4. třídy ochrany
- Půdy 5. třídy ochrany
- Pozemky určené k plnění funkcí lesa (PUPFL) (dle ÚAP)
- Pásma 50 m od okraje PUPFL (dle ÚAP)

Zábory půdního fondu

- Z1-9 Vyhodnocované rozvojové plochy - zábor ZPF
- Z1-16 Vyhodnocované rozvojové plochy - zábor PUPFL

Druhy zabíraných pozemků

- Orná půda
- Trvalý travní porost
- Lesní pozemek

ZMĚNA Č. 1 ÚZEMNÍHO PLÁNU BÍLÝ KÁMEN				
projektant:	U-24, s.r.o. Perucká 11a 120 00 Praha 2	Ing. arch. Michal Petr (ČKA 4516) Mgr. David Třešňák	pořizovatel: Obecní úřad Bílý Kámen Bílý Kámen 12 588 41 Vyskytná nad Jihlavou	č. paré:
číslo a název výkresu:	D3. VÝKRES PŘEDPOKLÁDANÝCH ZÁBORŮ PŮDNÍHO FONDU			termín:
				03/2020
etapa:	NÁVRH PRO OPAKOVANÉ VEŘEJNÉ PROJEDNÁNÍ			měřítko:
				1:5 000
				formát:
				A2