

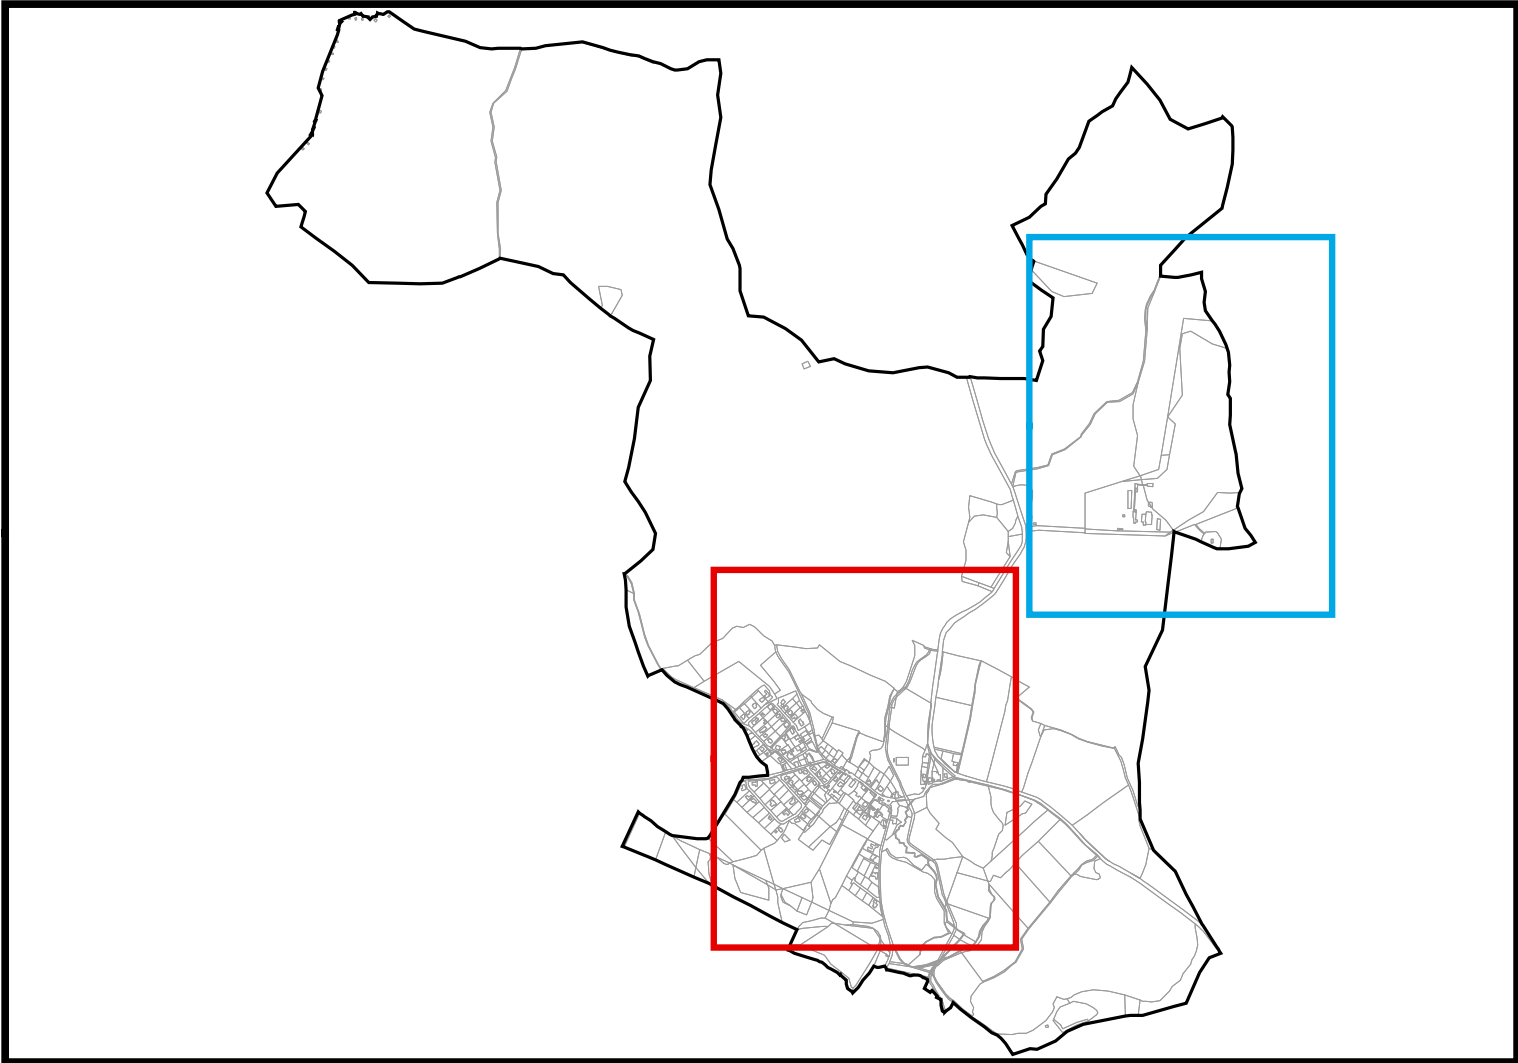


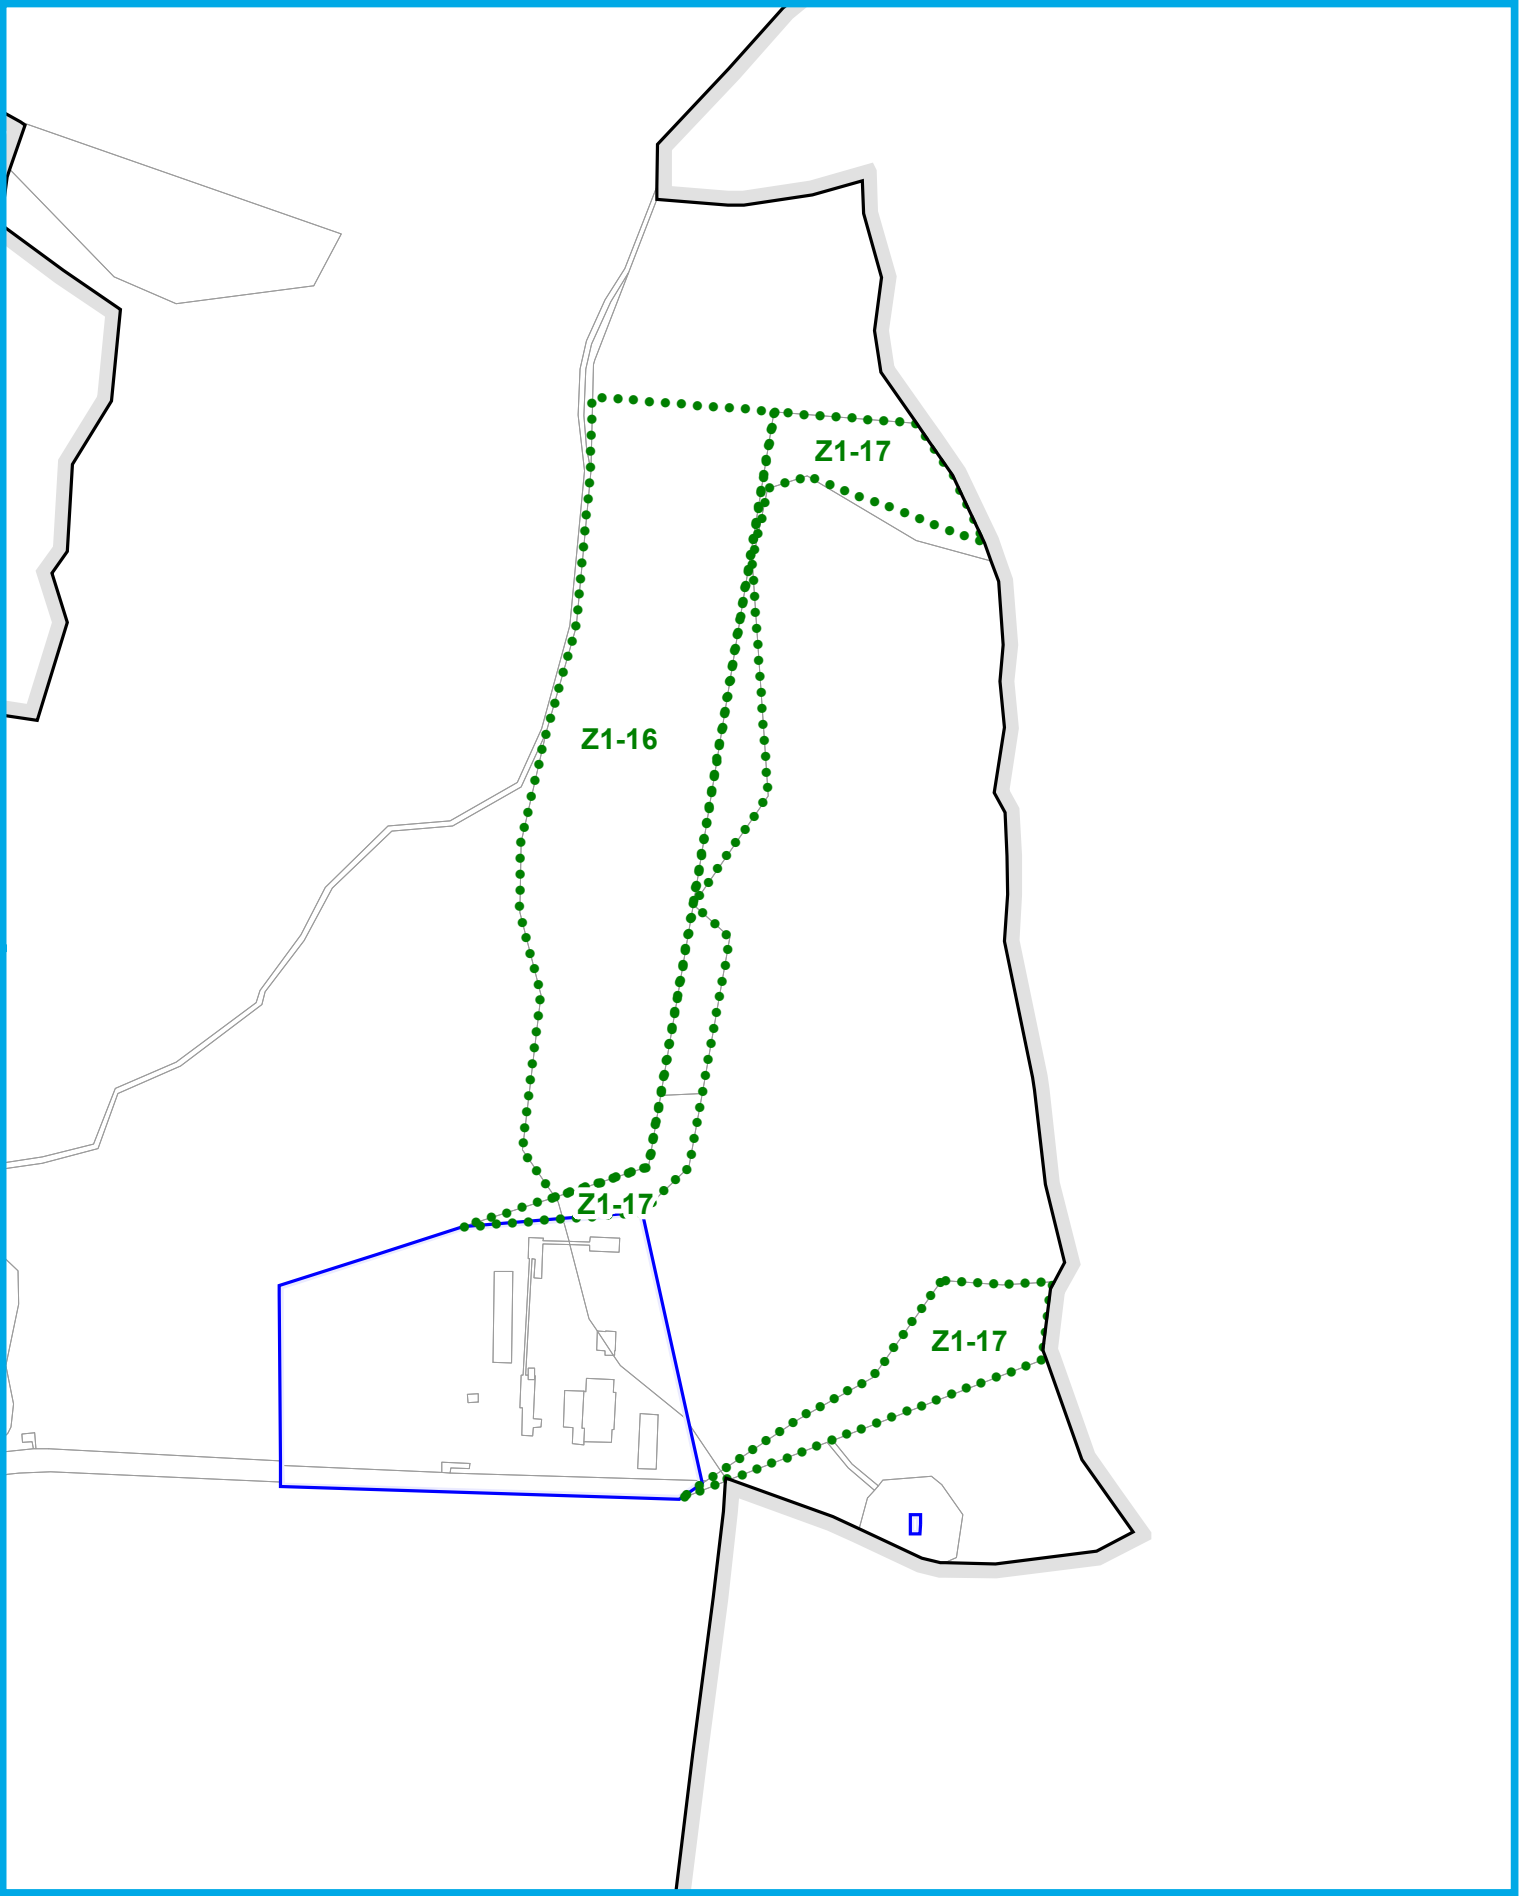

Územní plán Bílý Kámen

Změna č. 1

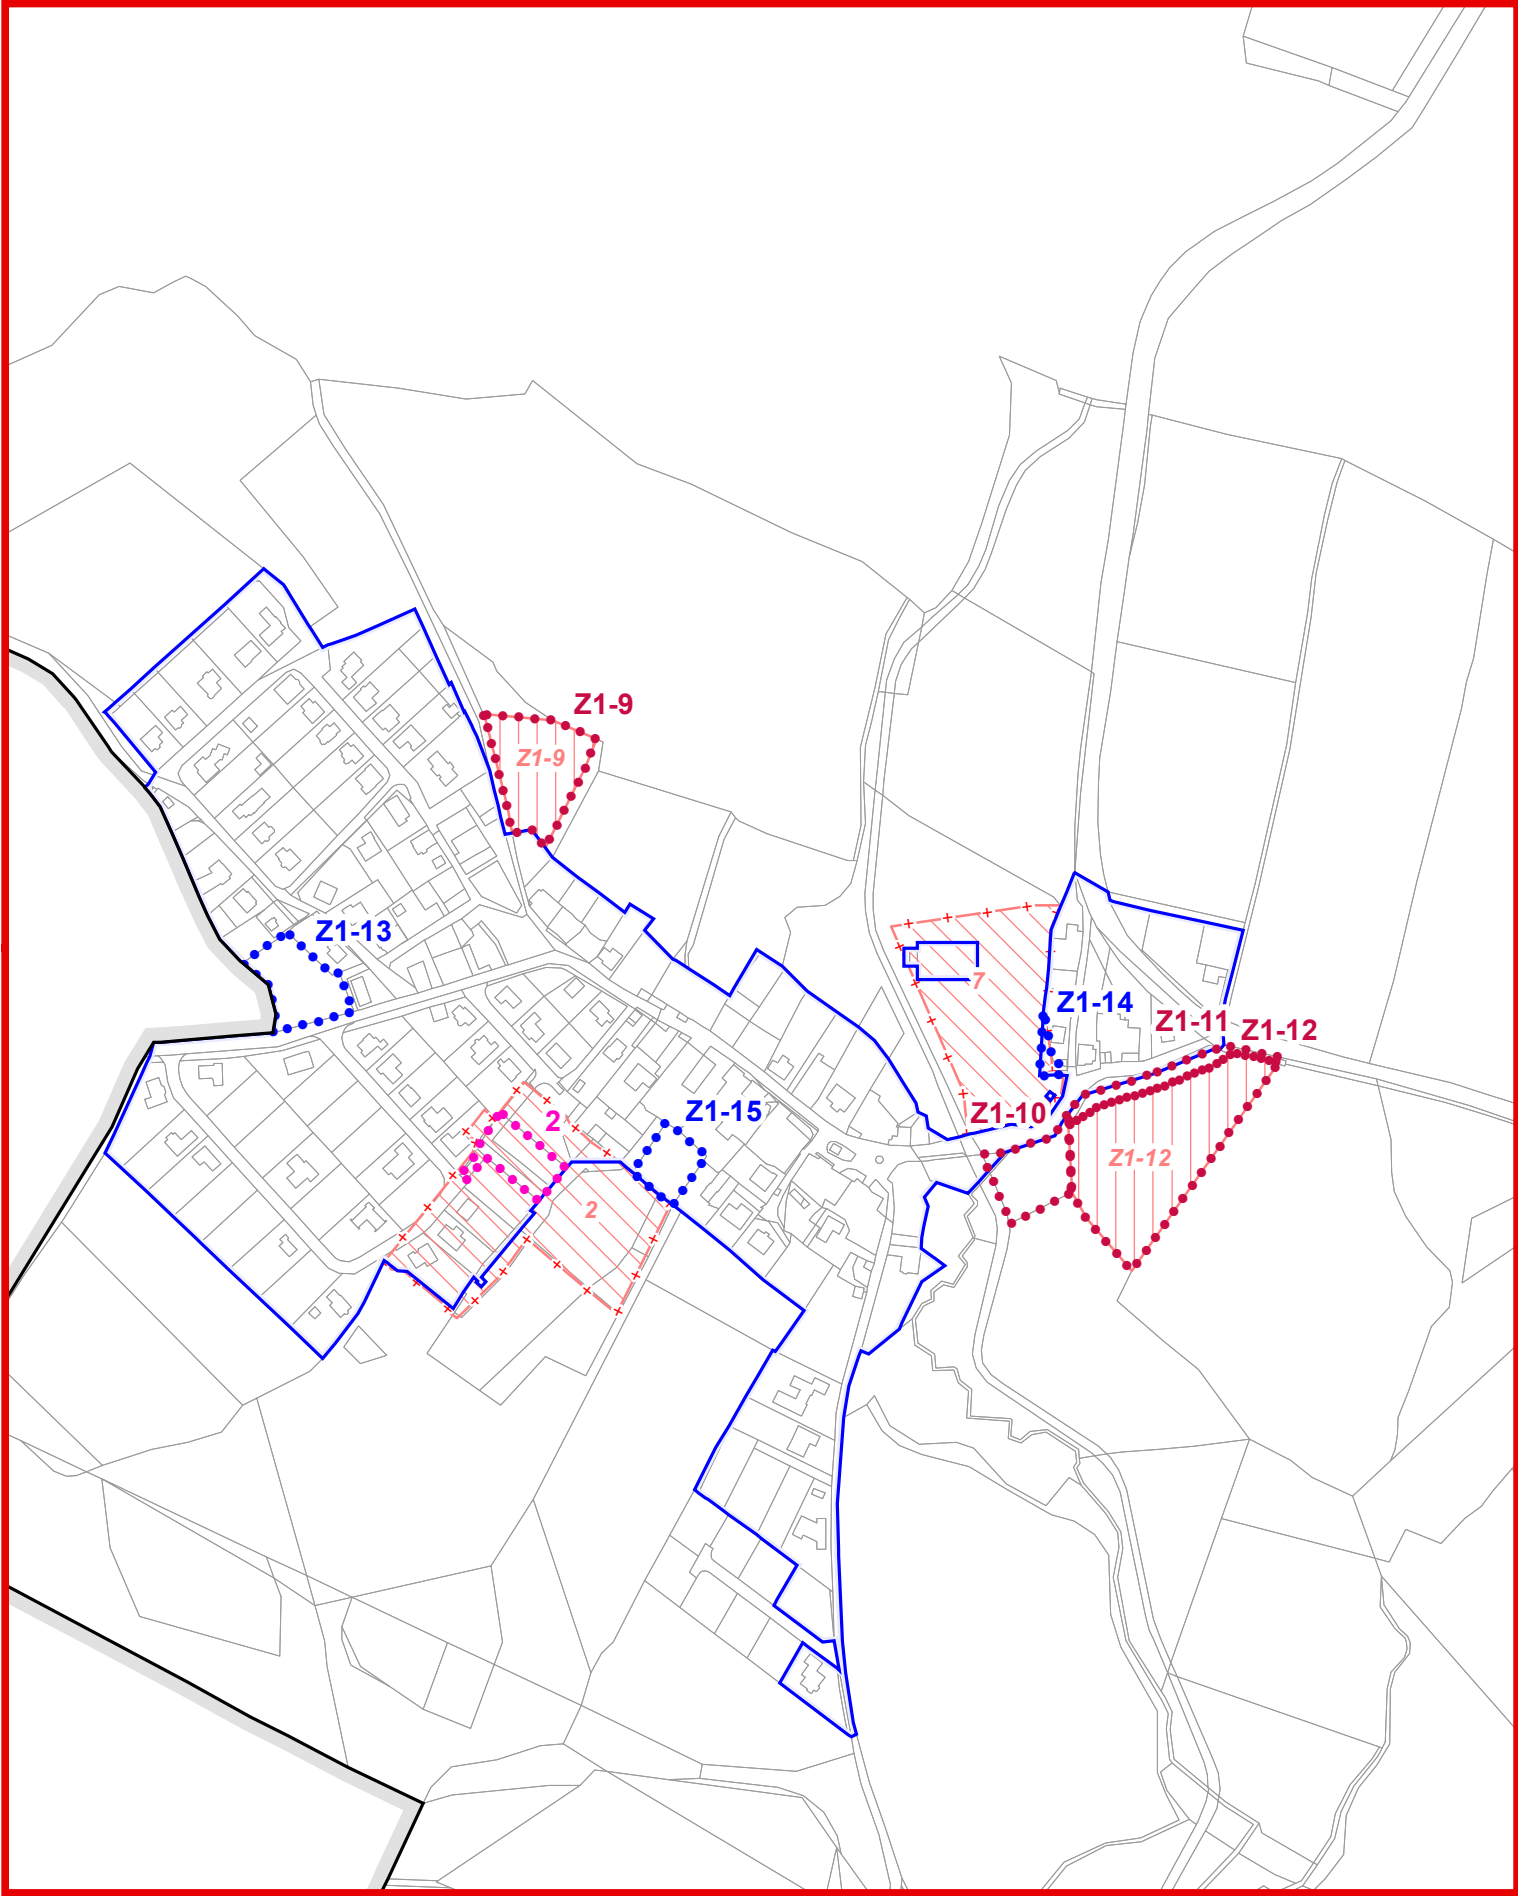

Legenda

- Vymezení řešeného území
- Vymezení zastavěného území ke dni 25. 3. 2020
- Zastavitelné plochy - nově vymezené
- Zastavitelné plochy - změna vymezení
- Plochy přestavby
- Plochy změn v krajině
- Plochy, ve kterých je rozhodování o změnách v území podmíněno zpracováním územní studie
- Plochy, ve kterých je rušeno podmínění rozhodování o změnách v území zpracováním územní studie

ZMĚNA Č. 1 ÚZEMNÍHO PLÁNU BÍLÝ KÁMEN				
	projektant:		pořizovatel:	č. paré:
	U-24, s.r.o. Perucká 11a 120 00 Praha 2		Ing. arch. Michal Petr (ČKA 4516) Mgr. David Třešňák	
číslo a název výkresu:				termín:
B1. VÝKRES ZÁKLADNÍHO ČLENĚNÍ ÚZEMÍ				09/2020
etapa:				měřítko: formát:
-				1:5 000 A2