


Dopravní opatření při akci: Silnice II/259 hranice kraje - Dubá rekonstrukce silnice


17.8. – 30.11.2026

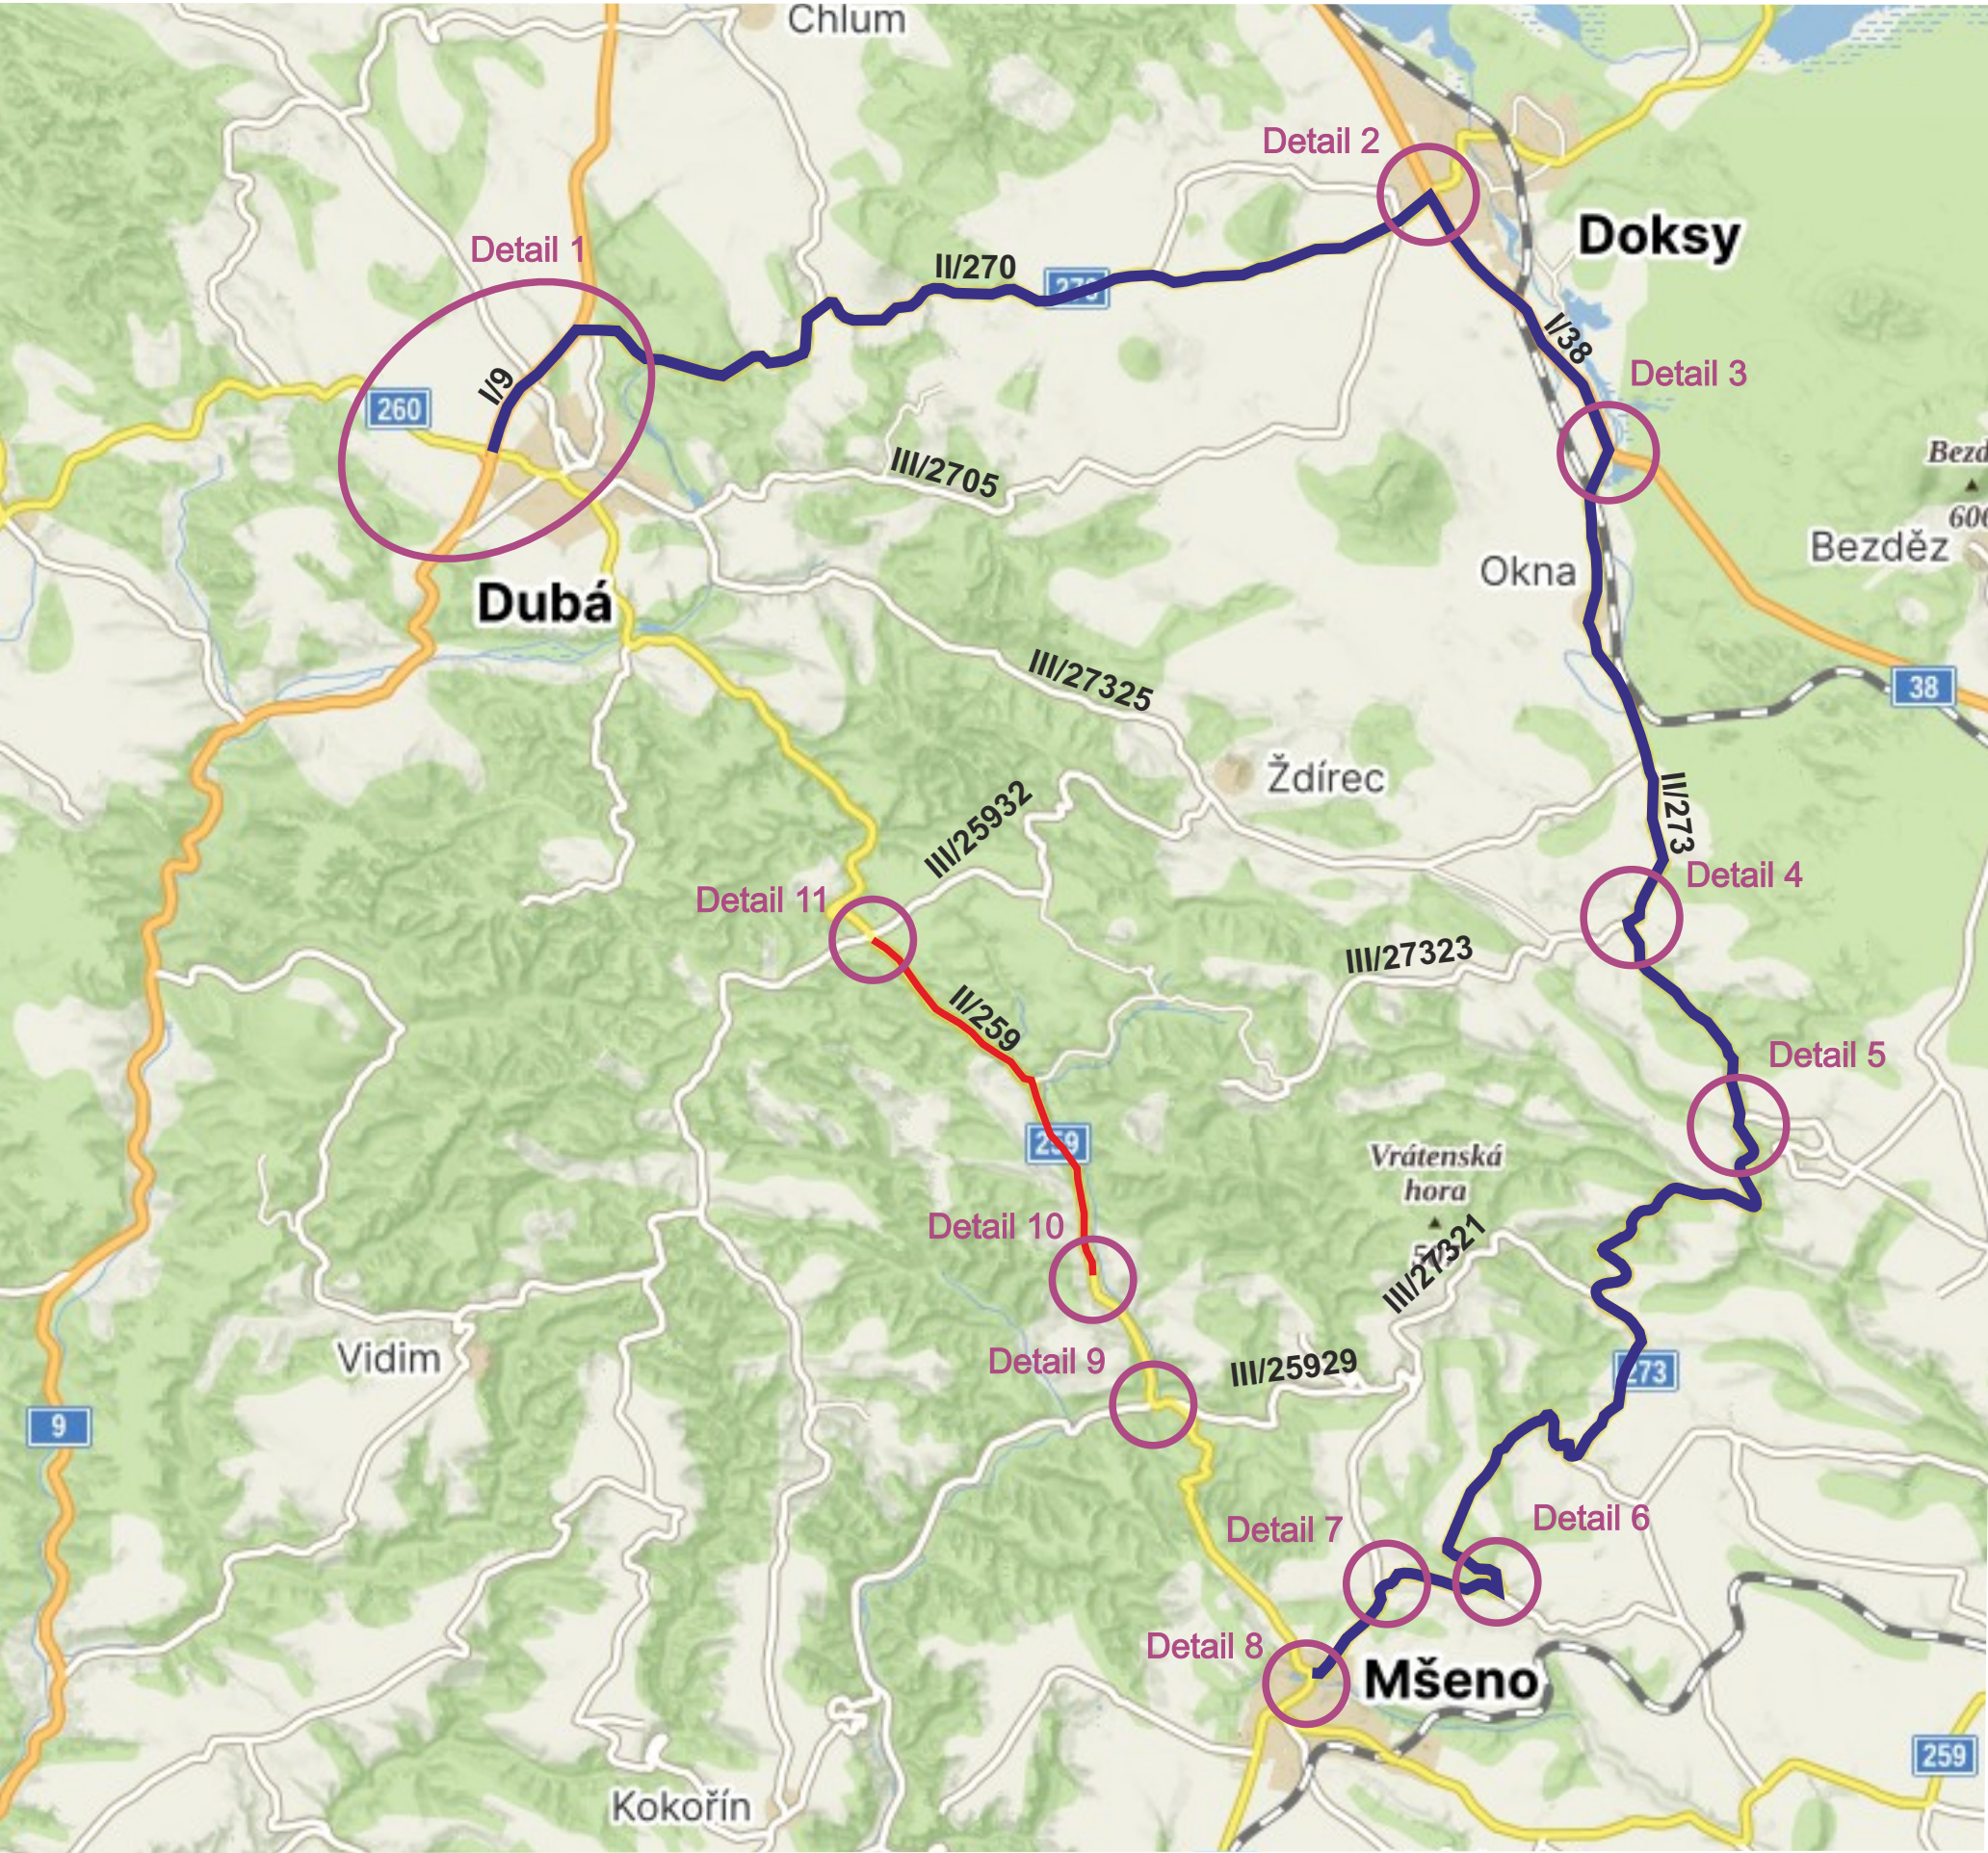


- uzavřený úsek
- objízdná trasa

Zhotovitel:					
Kreslil:		Andrea Jirková / tel.: 733 650 301 / e-mail: info@dzdhd.cz			
Zodp. projektant:		Andrea Jirková / tel.: 733 650 301 / e-mail: info@dzdhd.cz			
Kontroloval:		Bc. Jan Pazdziora / tel.: 605 477 445 / e-mail: info@dzdhd.cz			
Kraj: Liberecký		Okres: Česká Lípa		Obec: Dubá	
Akce: <i>Silnice II/259 hranice kraje - Dubá rekonstrukce silnice</i>					
DOPRAVNĚ INŽENÝRSKÁ OPATŘENÍ					
 Vičkovická 224/98a 500 04 Hradec Králové IČO: 179 88 756 DIČ: CZ17988756 tel.: 605 477 445, 733 650 301 email: info@dzdhd.cz					
DATUM				15.07.2026	
FORMÁT				A3	

Dopravní opatření při akci: Silnice II/259 hranice kraje - Dubá rekonstrukce silnice
17.8. – 30.11.2026

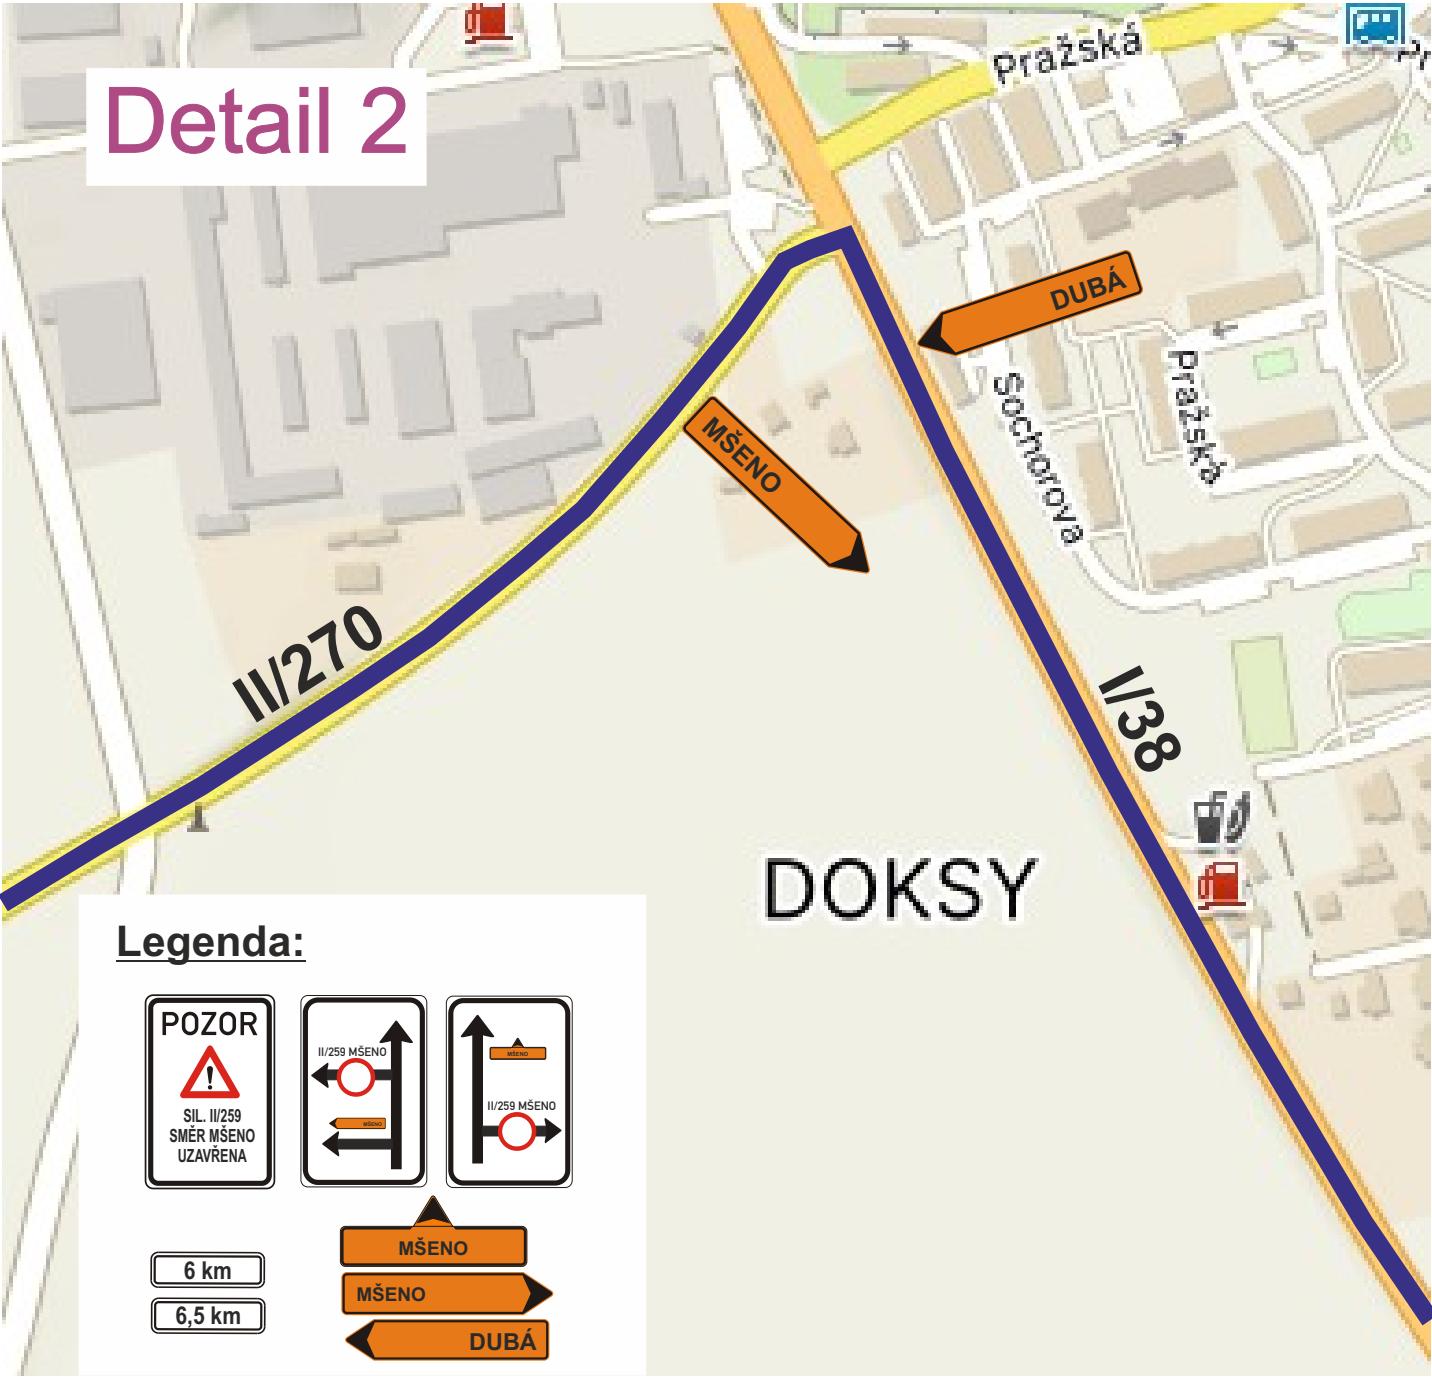


Legenda:

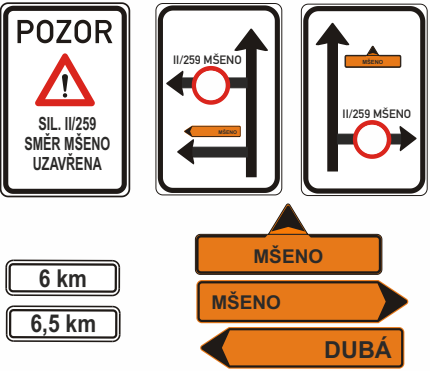

Zhotovitel:				COLAS	
Kreslil:		Andrea Jirková / tel.: 733 650 301 / e-mail: info@dzdh.cz			
Zodp. projektant:		Andrea Jirková / tel.: 733 650 301 / e-mail: info@dzdh.cz			
Kontroloval:		Bc. Jan Pazdziora / tel.: 605 477 445 / e-mail: info@dzdh.cz			
Kraj: Liberecký		Okres: Česká Lípa		Obec: Dubá	
Akce: <i>Silnice II/259 hranice kraje - Dubá rekonstrukce silnice</i>					
DOPRAVNĚ INŽENÝRSKÁ OPATŘENÍ					
DATUM				15.07.2026	
FORMÁT				A3	


Dopravní opatření při akci: Silnice II/259 hranice kraje - Dubá rekonstrukce silnice
17.8. – 30.11.2026

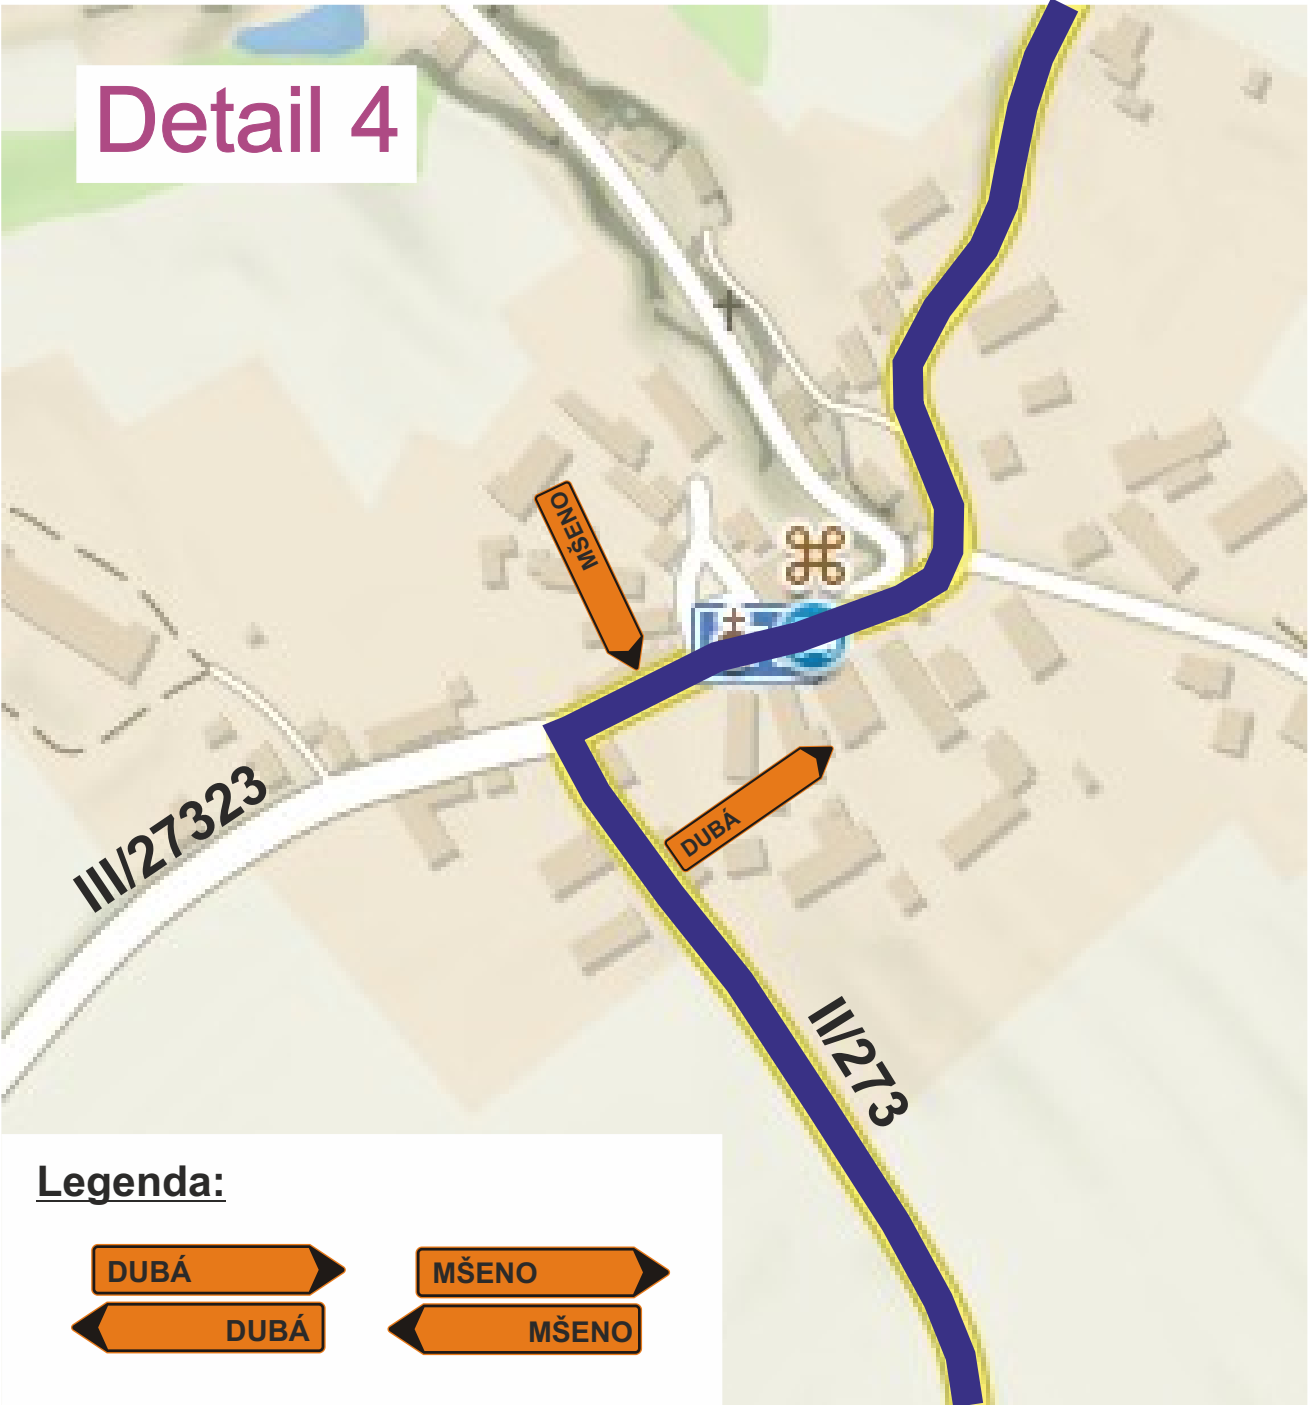

Zhotovitel:			
Kreslil:	Andrea Jirková / tel.: 733 650 301 / e-mail: info@dzh.cz	 Vičkovická 224/98a 500 04 Hradec Králové iČO: 179 88 756 DIČ: CZ17988756 tel.: 605 477 445, 733 650 301 email: info@dzh.cz	
Zodp. projektant:	Andrea Jirková / tel.: 733 650 301 / e-mail: info@dzh.cz		
Kontroloval:	Bc. Jan Pazdziora / tel.: 605 477 445 / e-mail: info@dzh.cz		
Kraj: Liberecký	Okres: Česká Lípa		
Obec: Dubá		Akce: Silnice II/259 hranice kraje - Dubá rekonstrukce silnice	
DOPRAVNĚ INŽENÝRSKÁ OPATŘENÍ		DATUM	15.07.2026
		FORMÁT	A3

Dopravní opatření při akci: Silnice II/259 hranice kraje - Dubá rekonstrukce silnice

17.8. – 30.11.2026

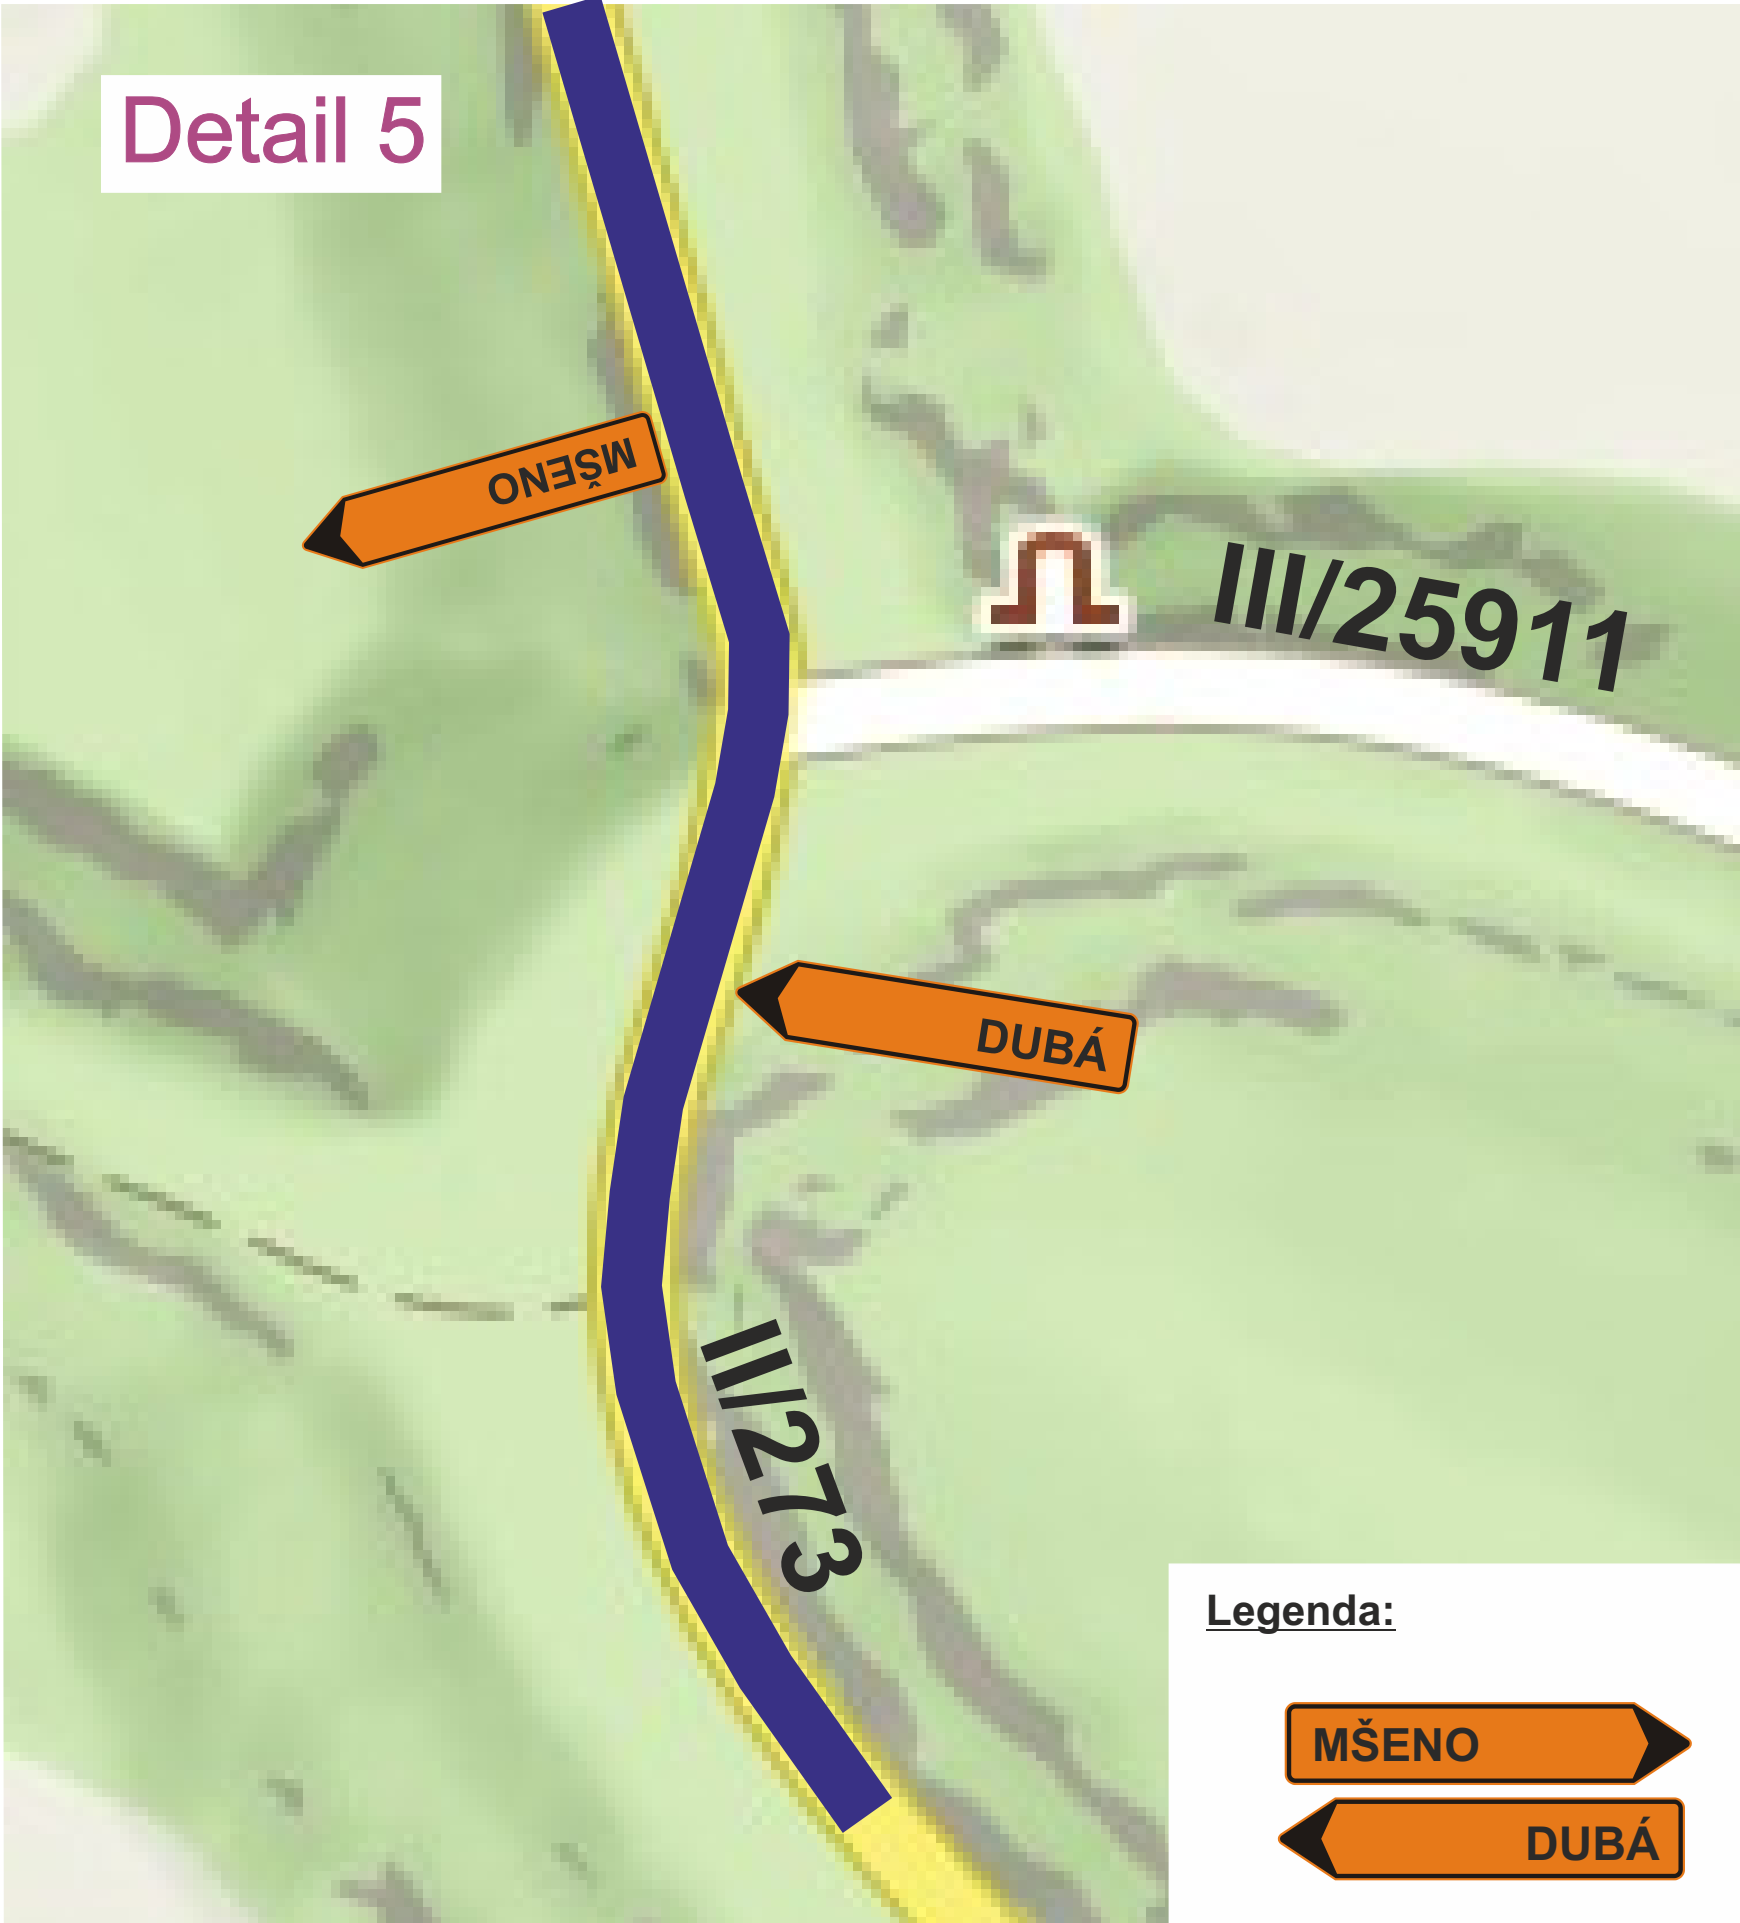

Legenda:




Zhotovitel:			
Kreslil:	Andrea Jirková / tel.: 733 650 301 / e-mail: info@dzh.cz	 Vičkovická 224/98a 500 04 Hradec Králové iČO: 179 88 756 DIČ: CZ17988756 tel.: 605 477 445, 733 650 301 email: info@dzh.cz	
Zodp. projektant:	Andrea Jirková / tel.: 733 650 301 / e-mail: info@dzh.cz		
Kontroloval:	Bc. Jan Pazdziora / tel.: 605 477 445 / e-mail: info@dzh.cz		
Kraj: Liberecký	Okres: Česká Lípa		
Obec: Dubá		Akce: Silnice II/259 hranice kraje - Dubá rekonstrukce silnice	
DOPRAVNĚ INŽENÝRSKÁ OPATŘENÍ		DATUM	15.07.2026
		FORMÁT	A3

Dopravní opatření při akci: Silnice II/259 hranice kraje - Dubá rekonstrukce silnice
17.8. – 30.11.2026



Zhotovitel:					
Kreslil:		Andrea Jirková / tel.: 733 650 301 / e-mail: info@dzh.cz			
Zodp. projektant:		Andrea Jirková / tel.: 733 650 301 / e-mail: info@dzh.cz			
Kontroloval:		Bc. Jan Pazdziora / tel.: 605 477 445 / e-mail: info@dzh.cz			
Kraj: Liberecký		Okres: Česká Lípa		Obec: Dubá	
Akce: <i>Silnice II/259 hranice kraje - Dubá rekonstrukce silnice</i>					
DOPRAVNĚ INŽENÝRSKÁ OPATŘENÍ					
				Vičkovická 224/98a 500 04 Hradec Králové IČO: 179 88 756 DIČ: CZ17988756 tel.: 605 477 445, 733 650 301 email: info@dzh.cz	
DATUM				15.07.2026	
FORMÁT				A3	

Dopravní opatření při akci: Silnice II/259 hranice kraje - Dubá rekonstrukce silnice
17.8. – 30.11.2026

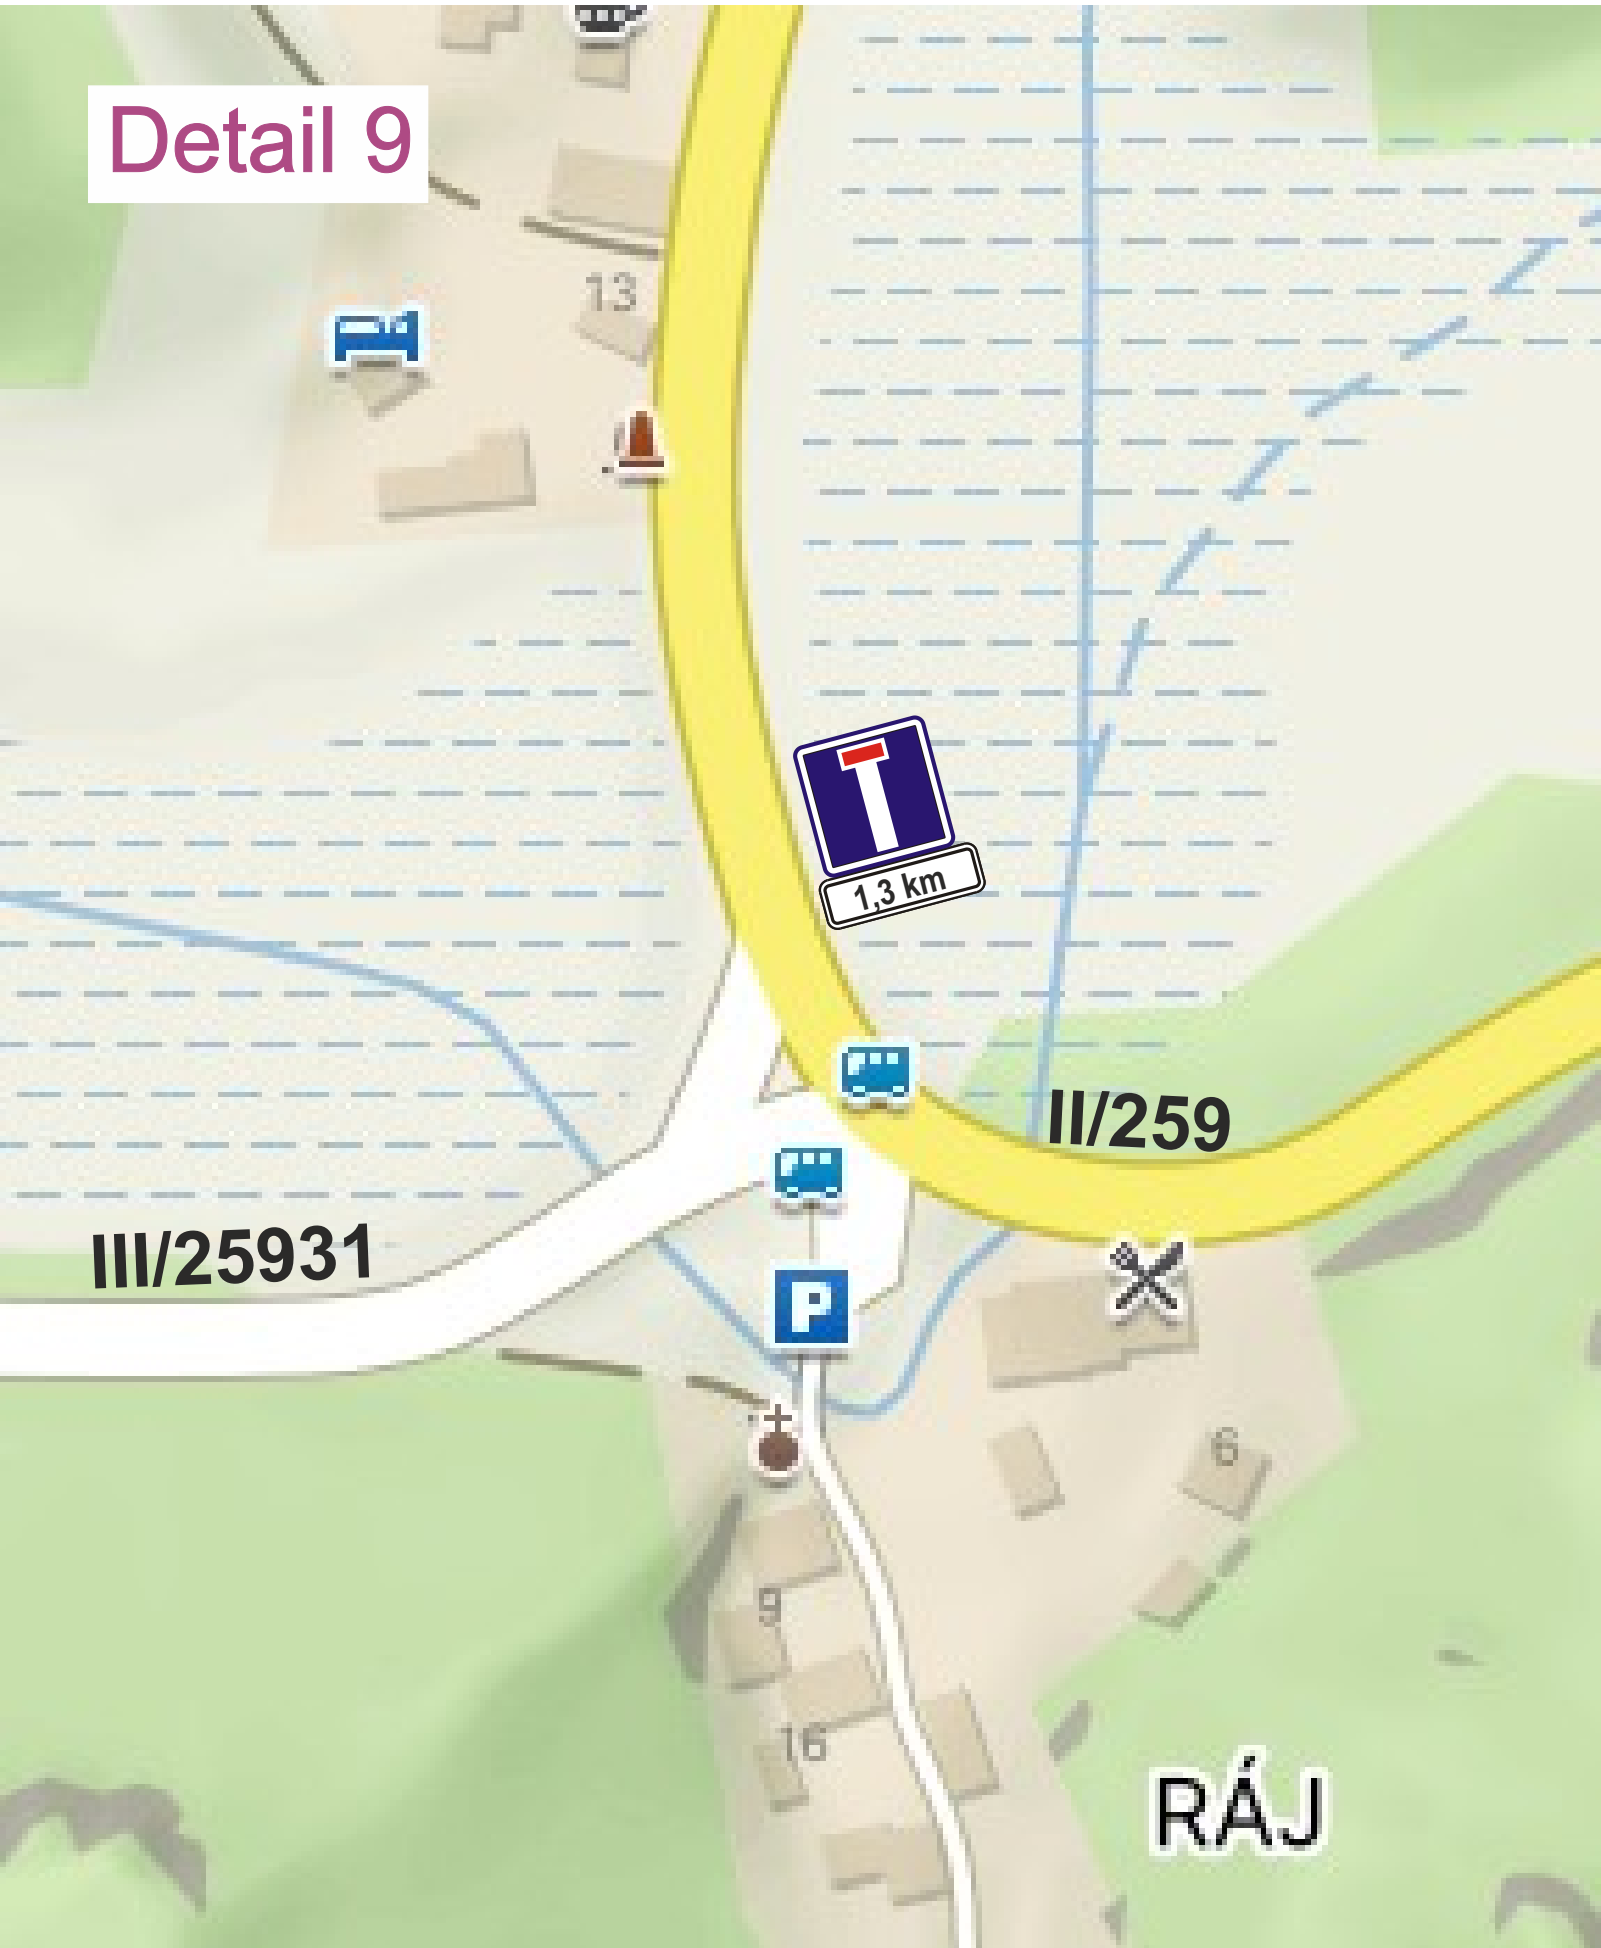

Legenda:




Zhotovitel:						
Kreslil:	Andrea Jirková / tel.: 733 650 301 / e-mail: info@dzdzh.cz					
Zodp. projektant:	Andrea Jirková / tel.: 733 650 301 / e-mail: info@dzdzh.cz					
Kontroloval:	Bc. Jan Pazdziora / tel.: 605 477 445 / e-mail: info@dzdzh.cz					
Kraj: Liberecký	Okres: Česká Lípa	Obec: Dubá				
Akce: <i>Silnice II/259 hranice kraje - Dubá rekonstrukce silnice</i>						
DOPRAVNĚ INŽENÝRSKÁ OPATŘENÍ					 Vičkovická 224/98a 500 04 Hradec Králové IČO: 179 88 756 DIČ: CZ17988756 tel.: 605 477 445, 733 650 301 email: info@dzdzh.cz	
					DATUM	15.07.2026
					FORMÁT	A3

Dopravní opatření při akci: Silnice II/259 hranice kraje - Dubá rekonstrukce silnice

17.8. – 30.11.2026

Detail 11

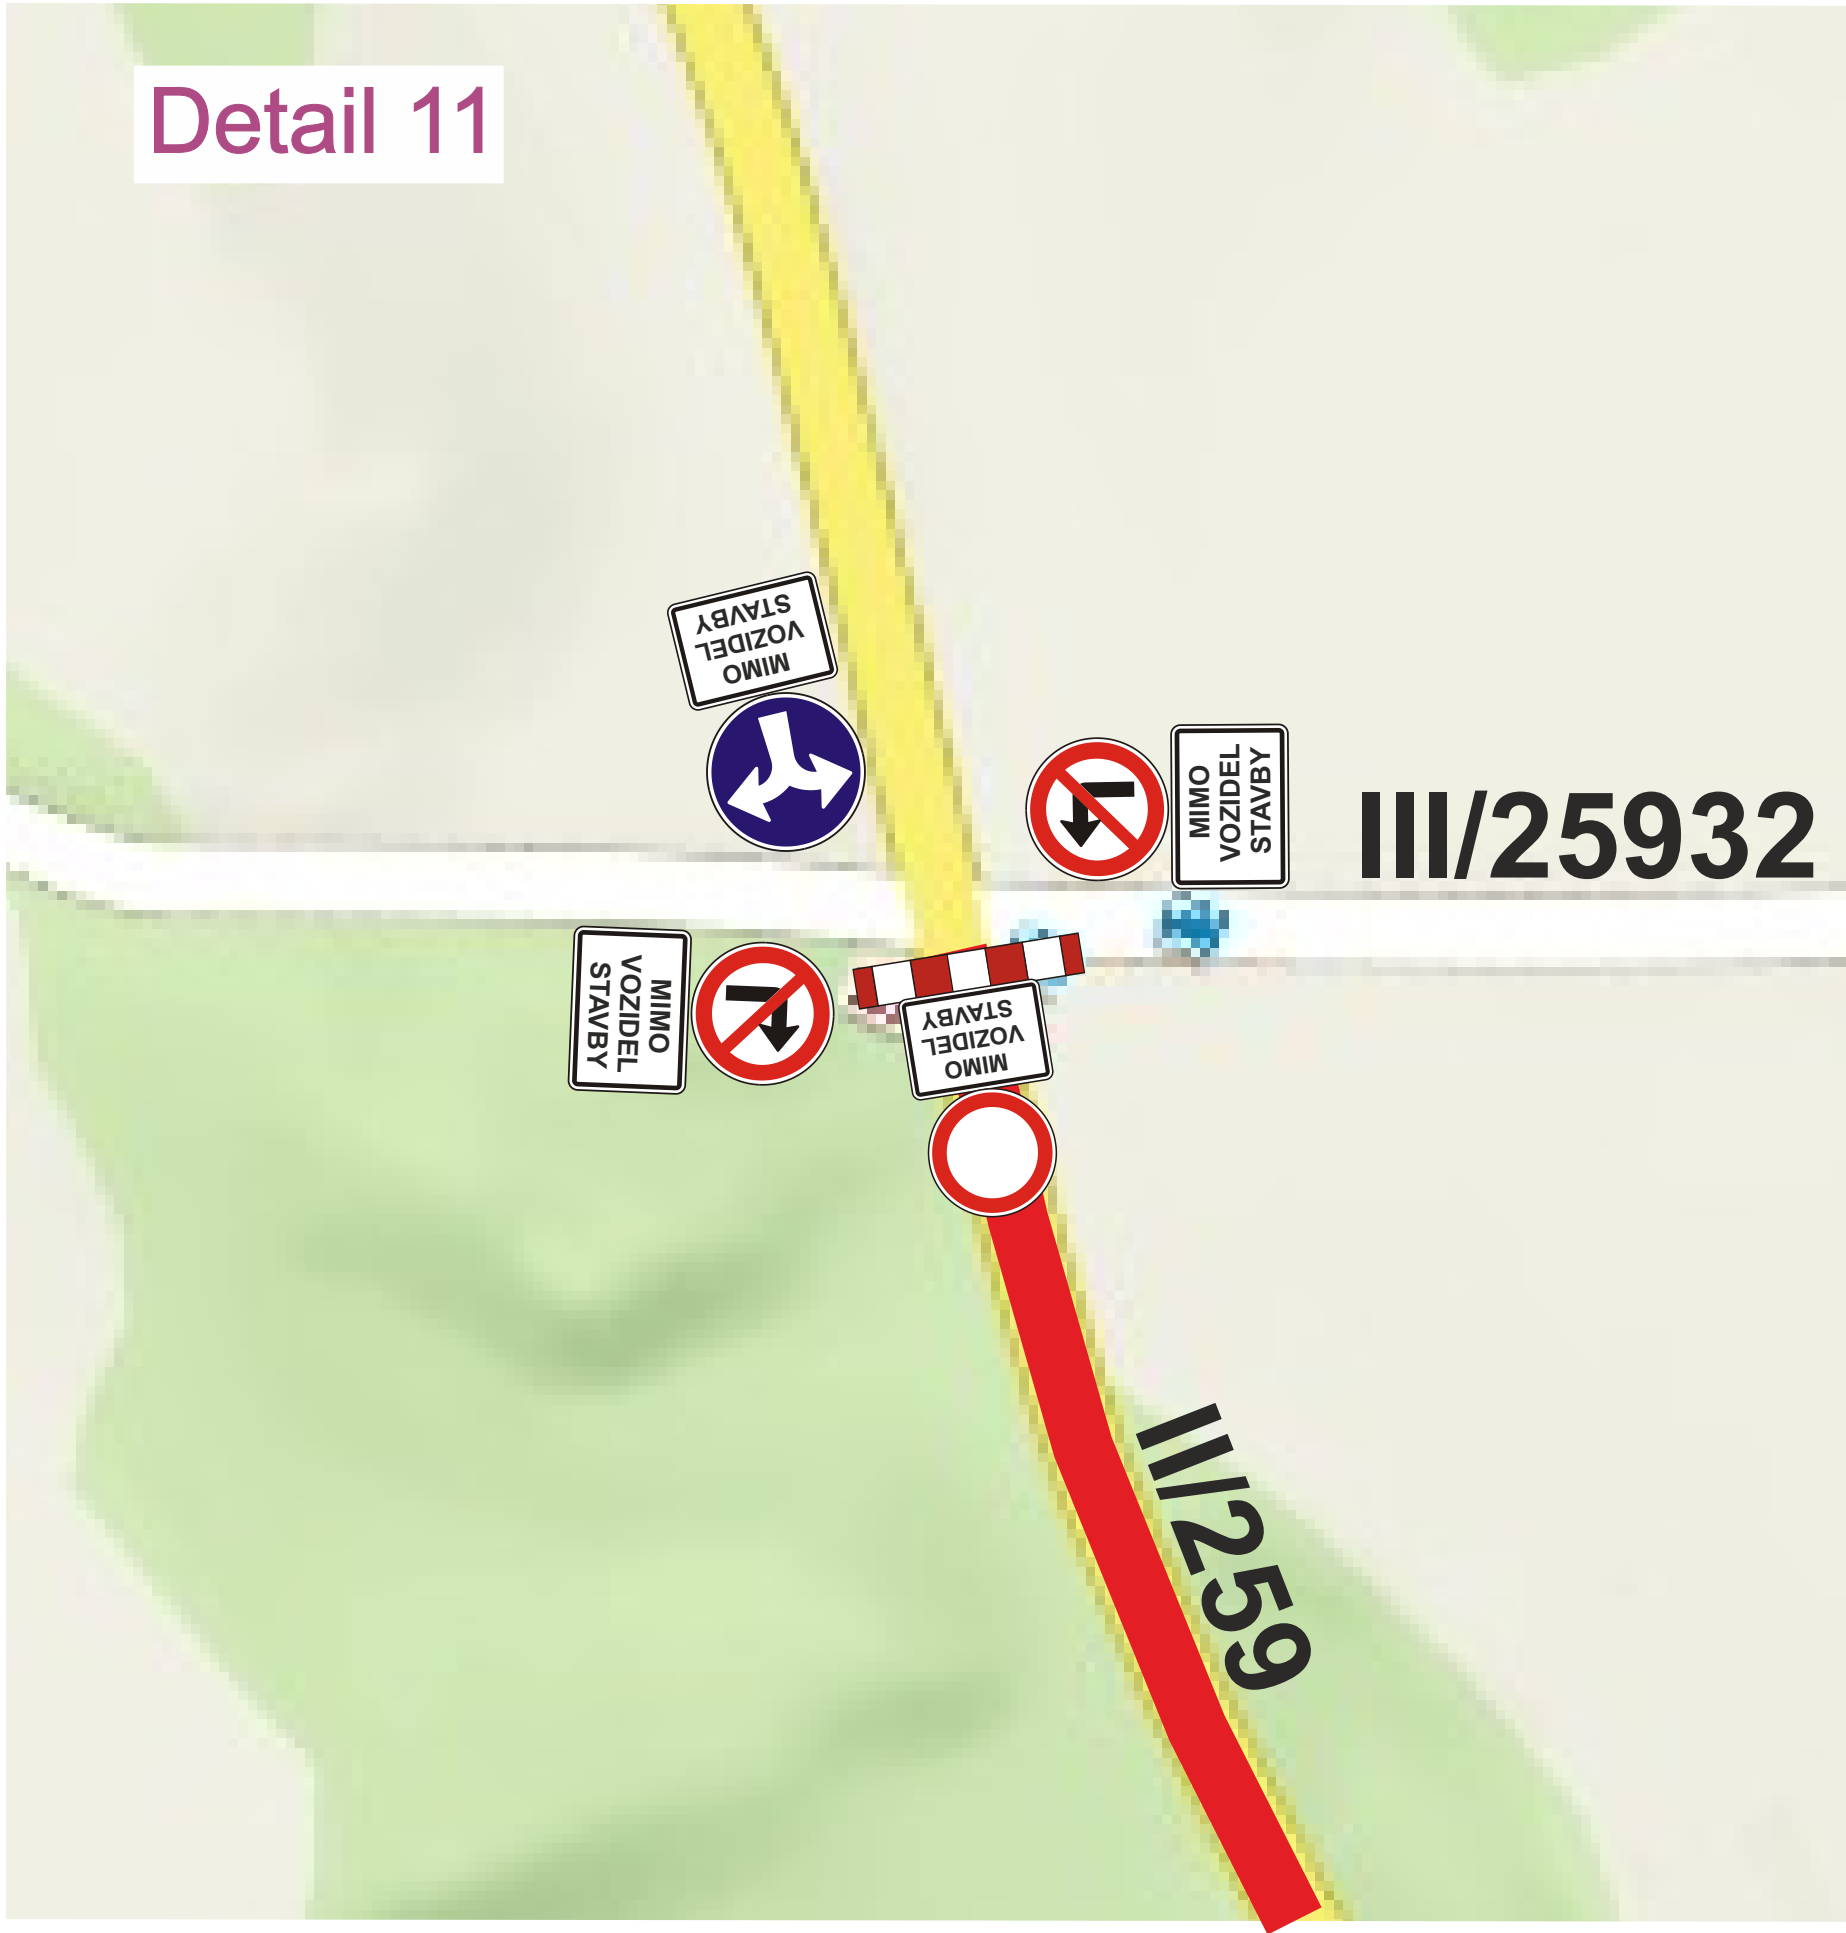

— uzavřený úsek

Zhotovitel:									
Kreslil:		Andrea Jirková / tel.: 733 650 301 / e-mail: info@dzdh.cz							
Zodp. projektant:		Andrea Jirková / tel.: 733 650 301 / e-mail: info@dzdh.cz							
Kontroloval:		Bc. Jan Pazdziora / tel.: 605 477 445 / e-mail: info@dzdh.cz							
Kraj: Liberecký		Okres: Česká Lípa		Obec: Dubá					
Akce: <i>Silnice II/259 hranice kraje - Dubá rekonstrukce silnice</i>									
DOPRAVNĚ INŽENÝRSKÁ OPATŘENÍ									
						DATUM		15.07.2026	
						FORMÁT		A3	

 Dopravní značení DZDH	
Vičkovická 224/98a 500 04 Hradec Králové iČO: 179 88 756 DIČ: CZ17988756 tel.: 605 477 445, 733 650 301 email: info@dzdh.cz	


Dopravní opatření při akci: Silnice II/259 hranice kraje - Dubá rekonstrukce silnice

Termín bude v dostatečném předstihu upřesněn



— pracovní úsek

Křížení silnic II/259 a III/25932 bude průjezdné jedním jízdním pruhem.

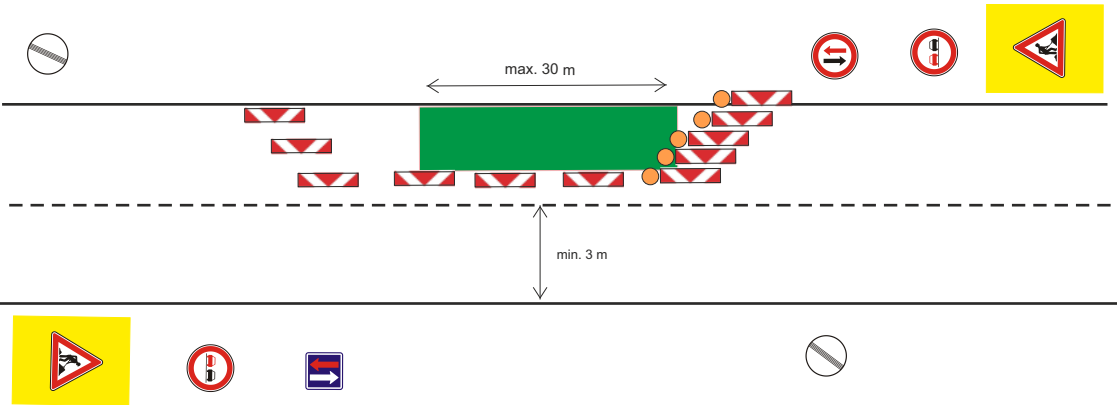

DZ bude zrcadlově přemístěno dle postupu prací na druhou polovinu komunikace.

Zhotovitel:		
Kreslil:	Andrea Jirková / tel.: 733 650 301 / e-mail: info@dzdzh.cz	
Zodp. projektant:	Andrea Jirková / tel.: 733 650 301 / e-mail: info@dzdzh.cz	
Kontroloval:	Bc. Jan Pazdziora / tel.: 605 477 445 / e-mail: info@dzdzh.cz	
Kraj: Liberecký	Okres: Česká Lípa	Obec: Dubá
Akce: Silnice II/259 hranice kraje - Dubá rekonstrukce silnice		
DOPRAVNĚ INŽENÝRSKÁ OPATŘENÍ		
		Vičkovická 224/98a 500 04 Hradec Králové iČO: 179 88 756 DIČ: CZ17988756 tel.: 605 477 445, 733 650 301 email: info@dzdzh.cz
DATUM	15.07.2026	
FORMÁT	A3	

Dopravní opatření při akci: Silnice II/259 hranice kraje - Dubá rekonstrukce silnice

21.9. – 25.10.2026

Detail 11



— uzavřený úsek

V termínu 21.9. - 25.10.2026 bude uzavřená silnice II/259 od křižovatky se silnicí III/25932 směr Dubá.

Zhotovitel:									
Kreslil:		Andrea Jirková / tel.: 733 650 301 / e-mail: info@dzdh.cz							
Zodp. projektant:		Andrea Jirková / tel.: 733 650 301 / e-mail: info@dzdh.cz							
Kontroloval:		Bc. Jan Pazdziora / tel.: 605 477 445 / e-mail: info@dzdh.cz							
Kraj: Liberecký		Okres: Česká Lípa		Obec: Dubá					
Akce: <i>Silnice II/259 hranice kraje - Dubá rekonstrukce silnice</i>									
DOPRAVNĚ INŽENÝRSKÁ OPATŘENÍ						DATUM		15.07.2026	
						FORMÁT		A3	

 Dopravní značení DZDH	
Vičkovická 224/98a 500 04 Hradec Králové iČO: 179 88 756 DIČ: CZ17988756 tel.: 605 477 445, 733 650 301 email: info@dzdh.cz	