
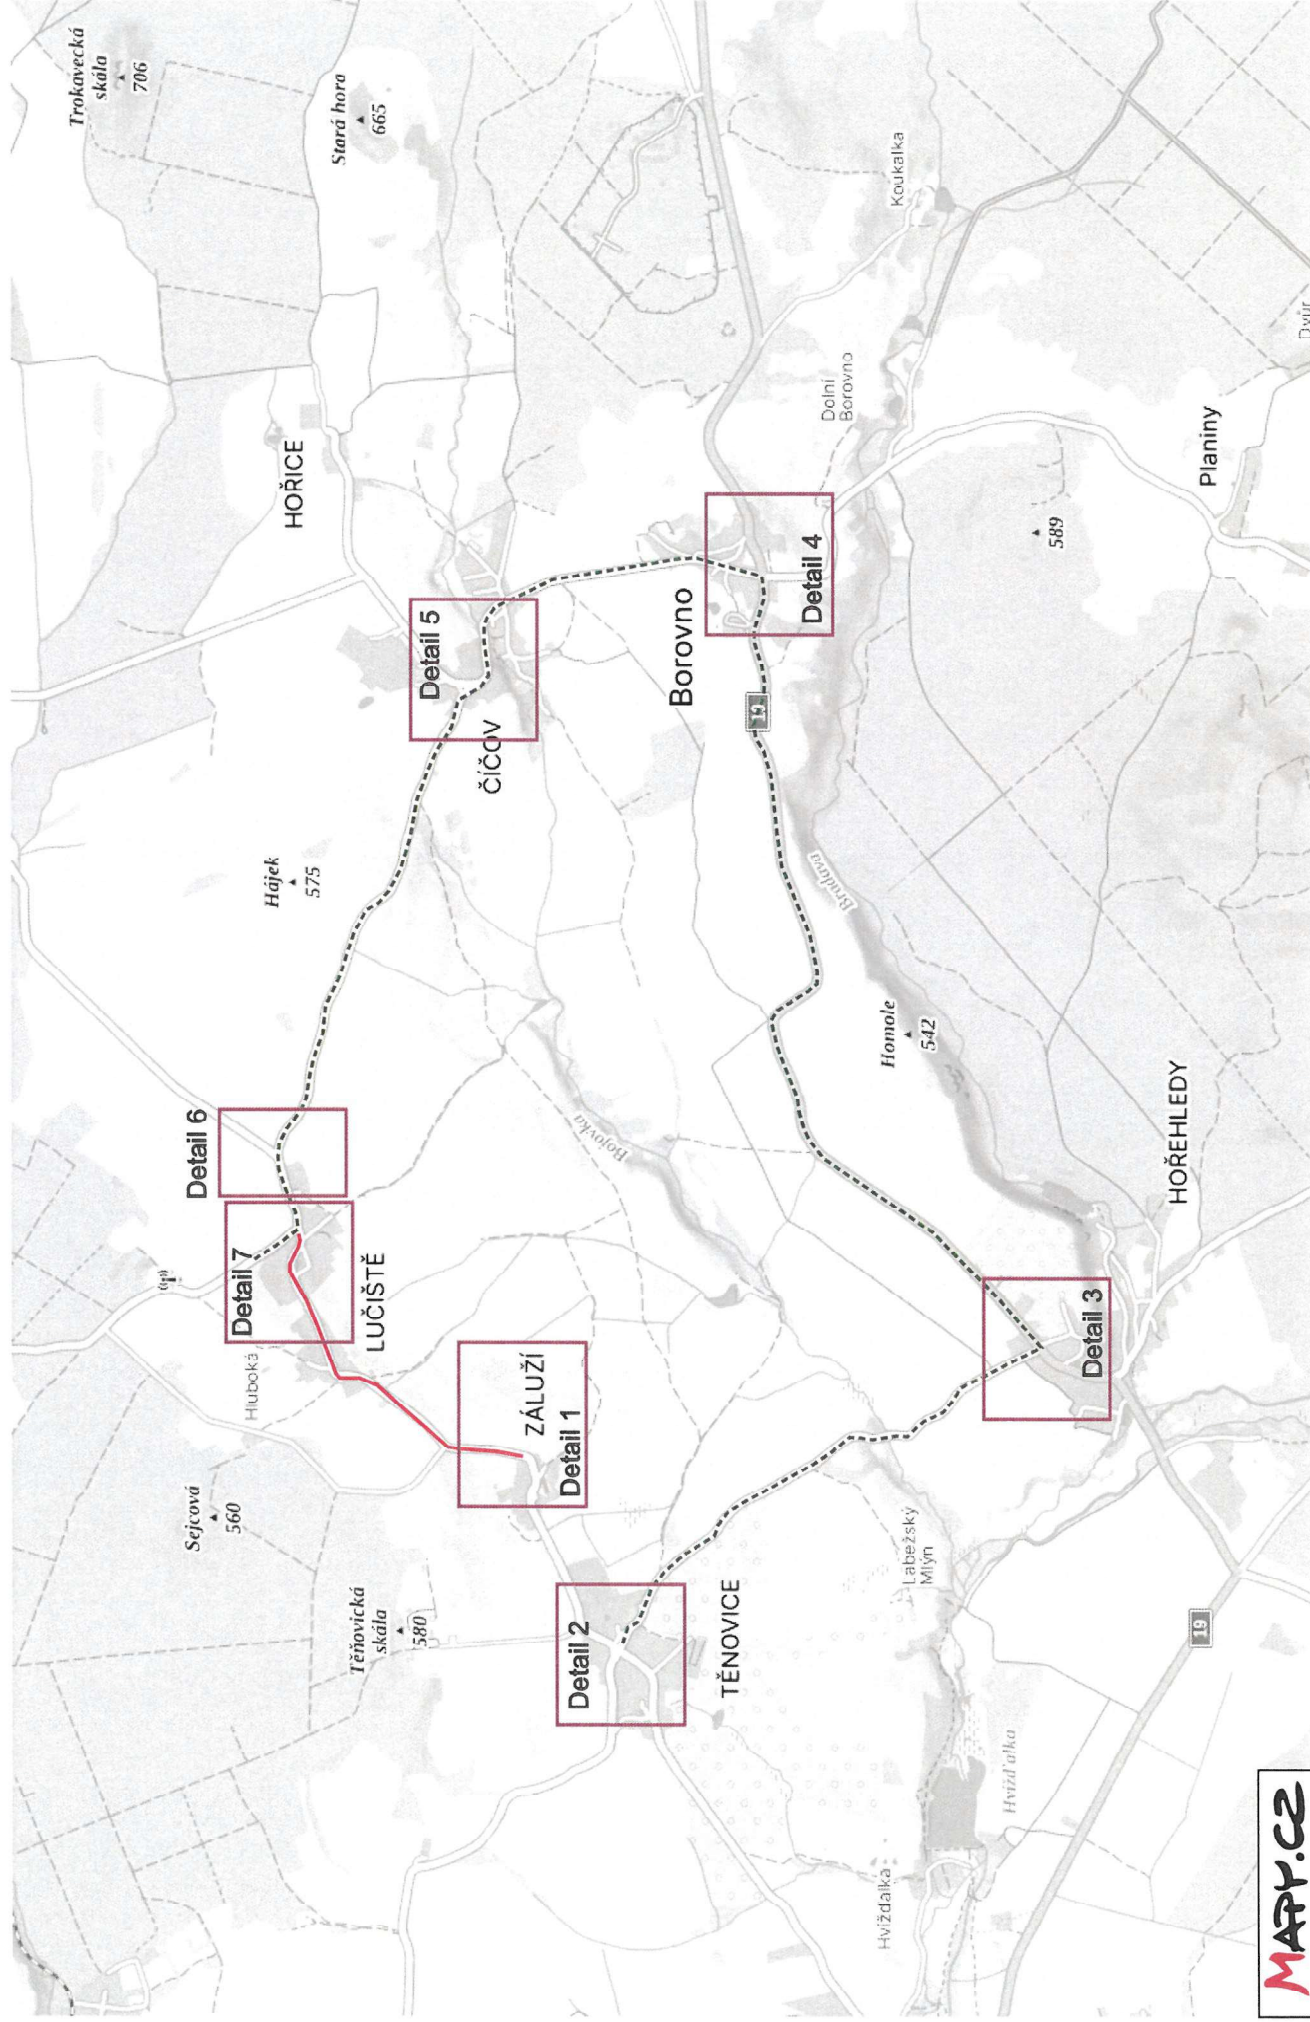



Legenda:

— uzavřený úsek
- - - objízdná trasa

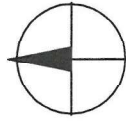

Legenda:


 **E 13 (1)** navržené přechodné SDZ

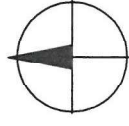


E 13 (1)




Příloha č.j. MUBlov 14298/23/DO/He 3/11

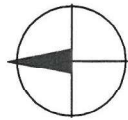


IP 22 (1)

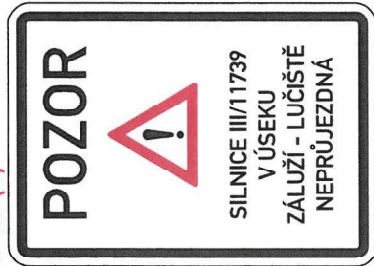

IS 11a (2)

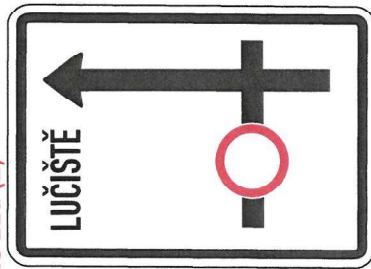

IS 11a (3)

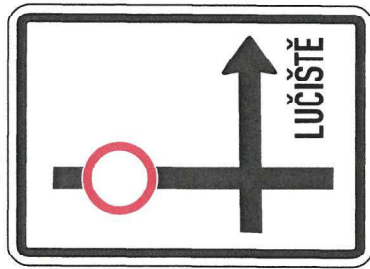

IS 11b (4)



IS 11b (5)



IS 11b (6)



E 3a (7)




870 m

Legenda:




IP 22 navržené přechodné SDZ



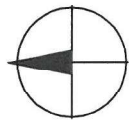

navržené přechodné SDZ

IP 22 (1)

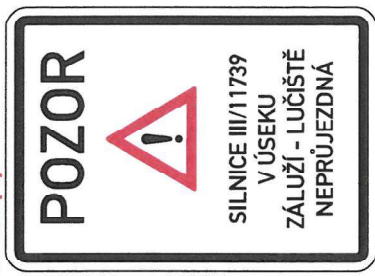

IP 22 (2)




IP 22 (3)



IP 22 (4)



IP 22 (5)

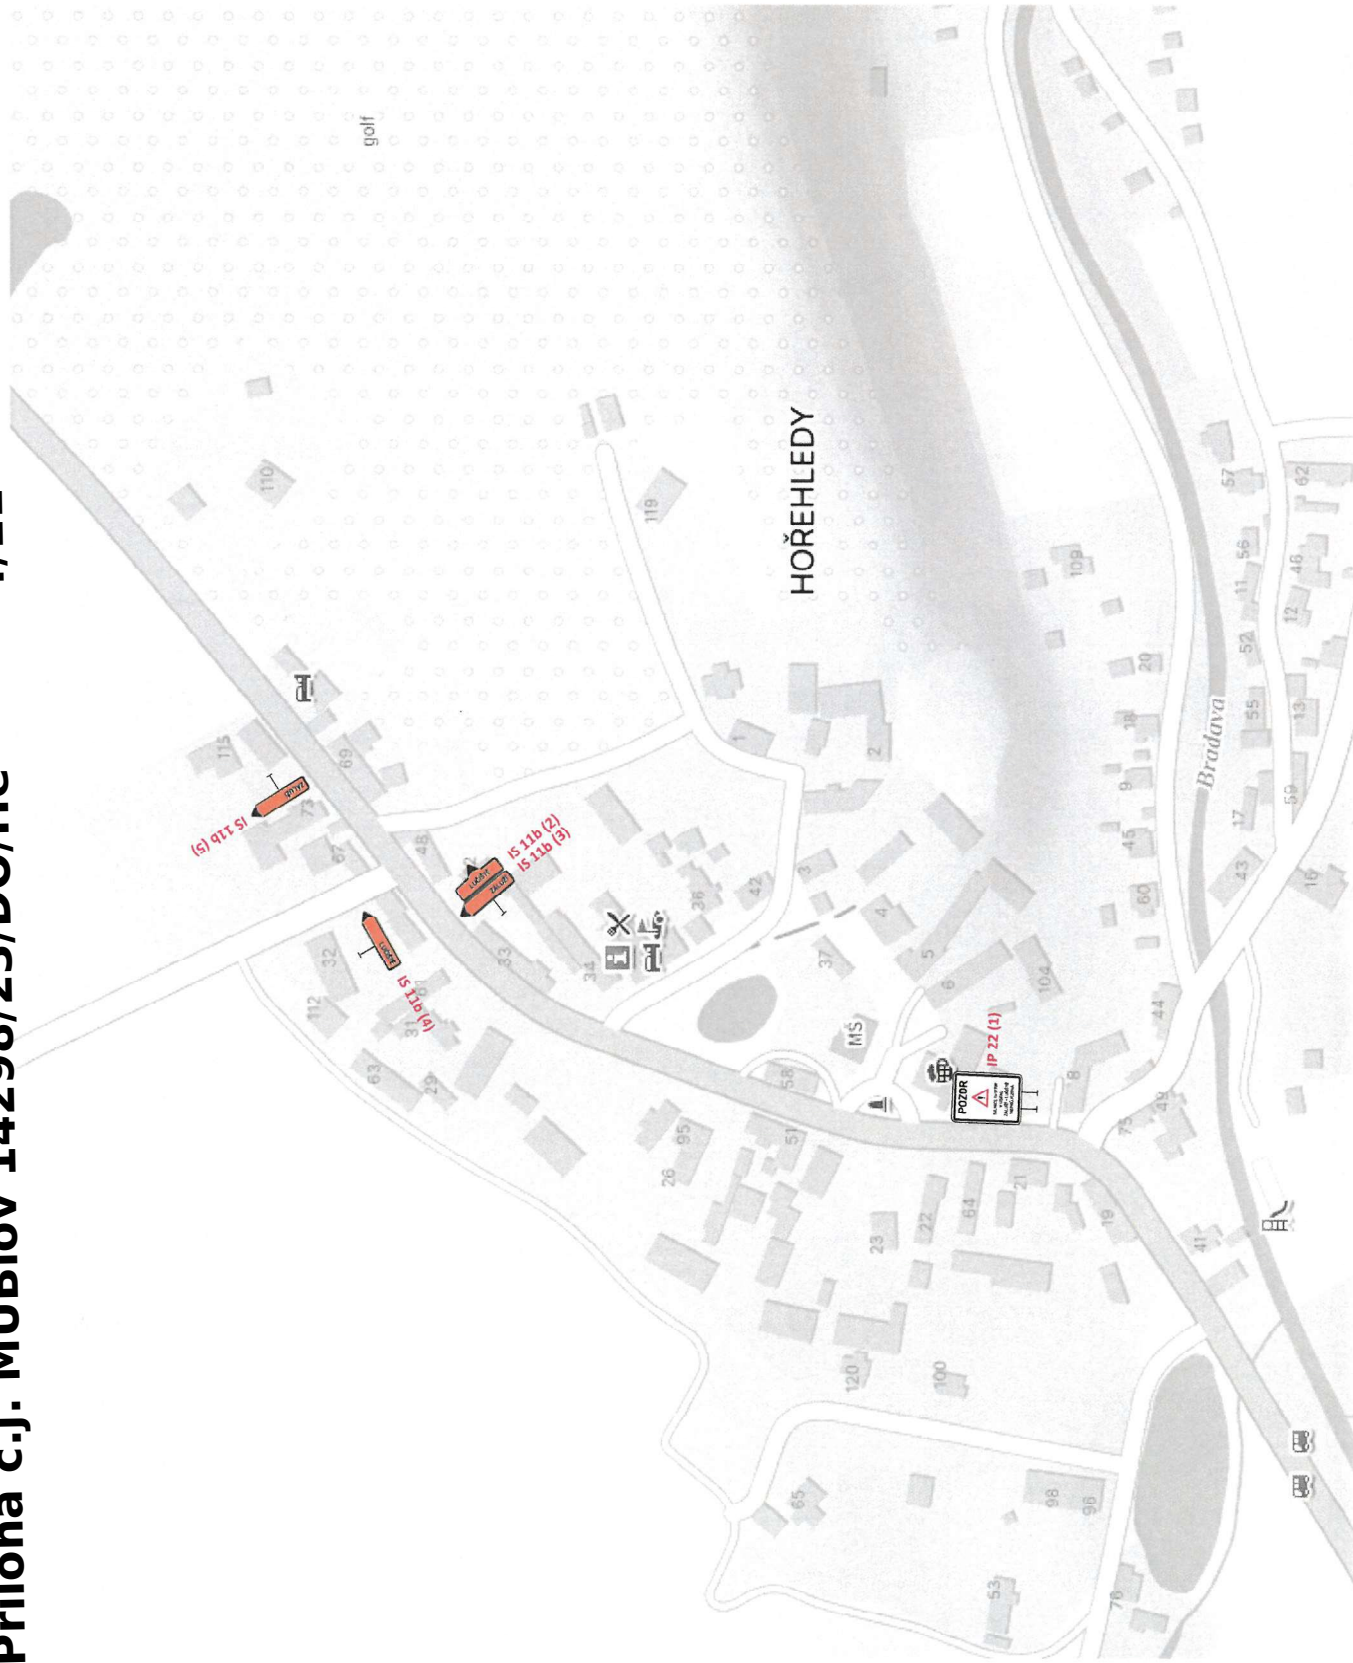


Příloha č.j. MUBlov 14298/23/DO/He

Legenda:



IP 22 navržené přechodné SDZ

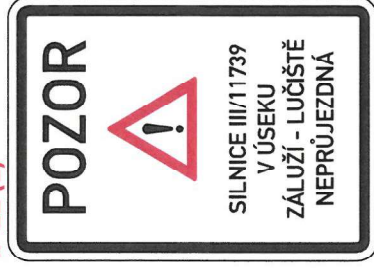

IP 22 (1)



IP 22 (2)



IP 22 (3)



IP 22 (4)



IP 22 (5)



IP 22 (6)



IP 22 (7)




Legenda:




IP 22 navržené přechodné SDZ

Příloha č.j. MUBlov 14298/23/DO/He


6/11

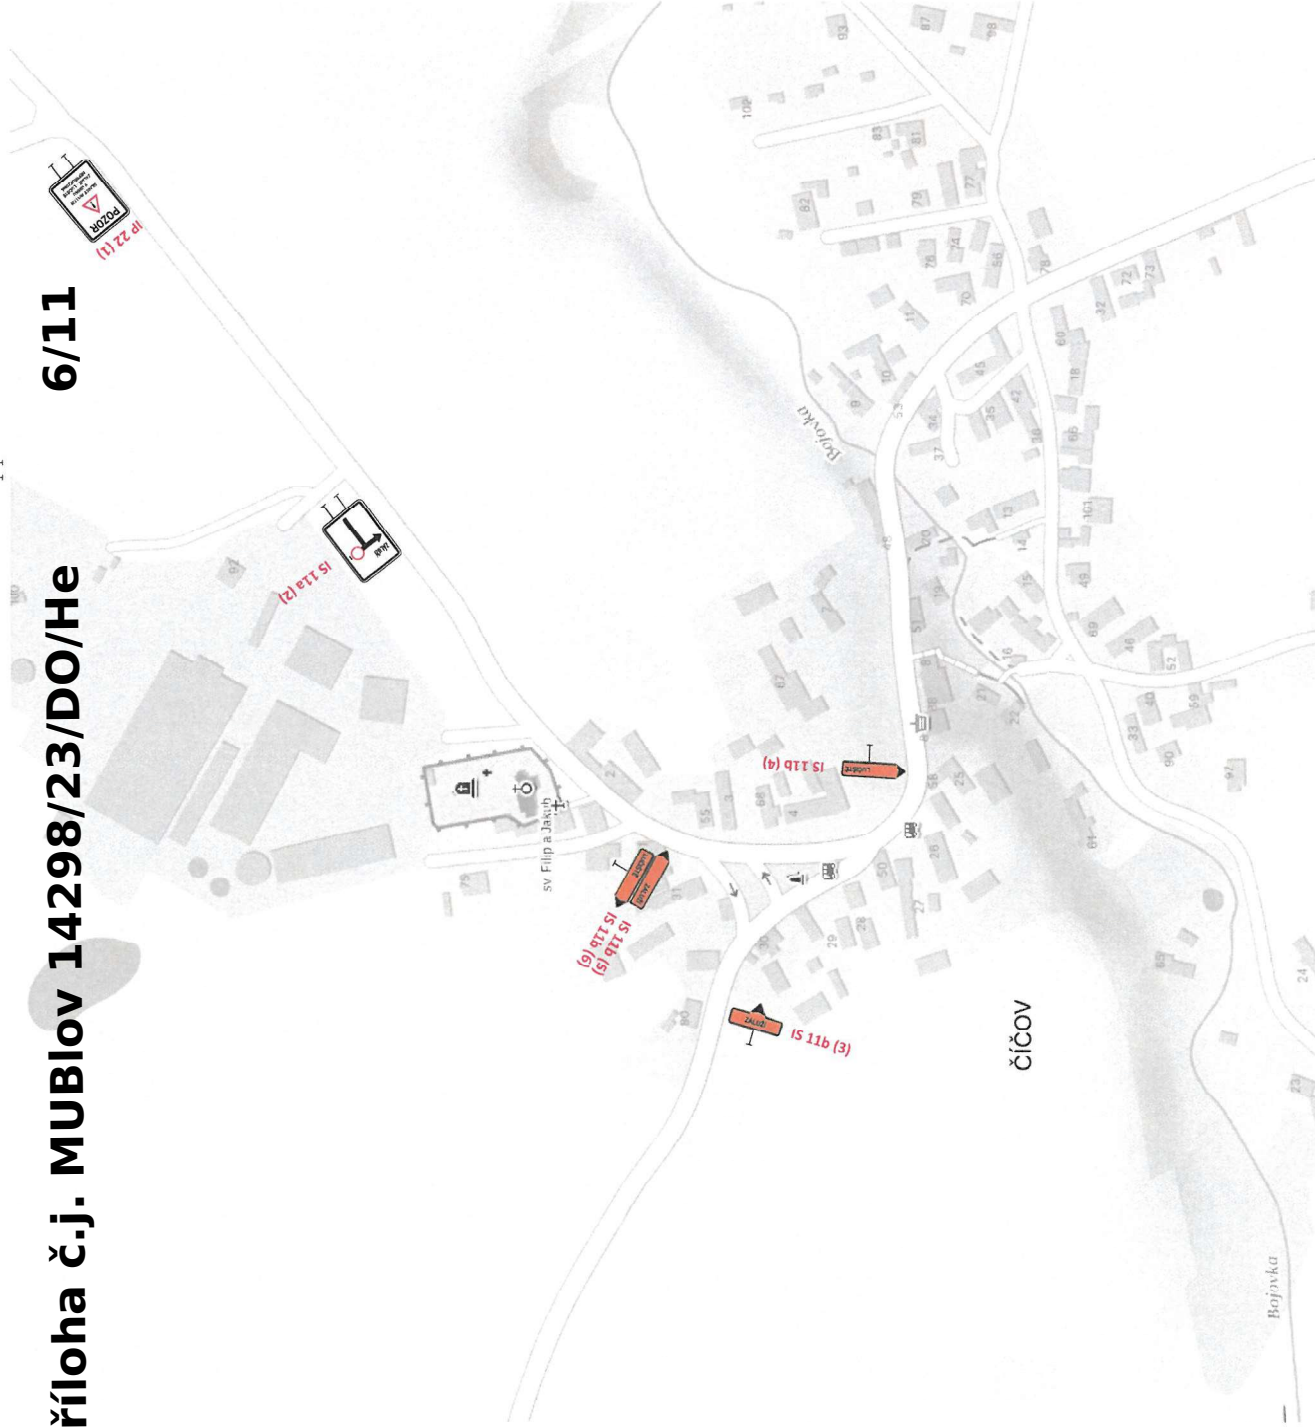

IP 22 (1)

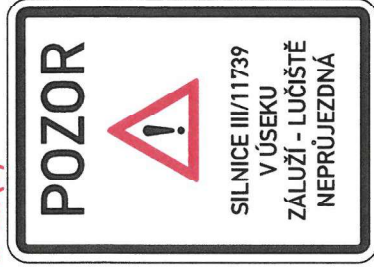

IS 11a (2)

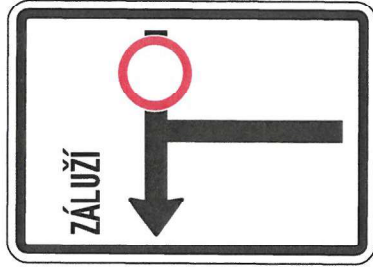

IP 22 (3)



IP 22 (4)



IP 22 (5)




IP 22 (6)




Legenda:



IP 22 navržené přechodné SDZ

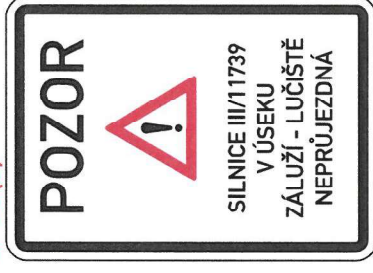

IS 11a (2)

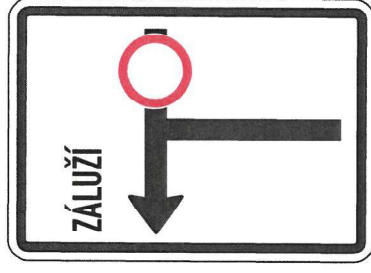

IP 22 (3)





IP 22 (4)



IP 22 (5)




IP 22 (6)

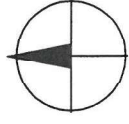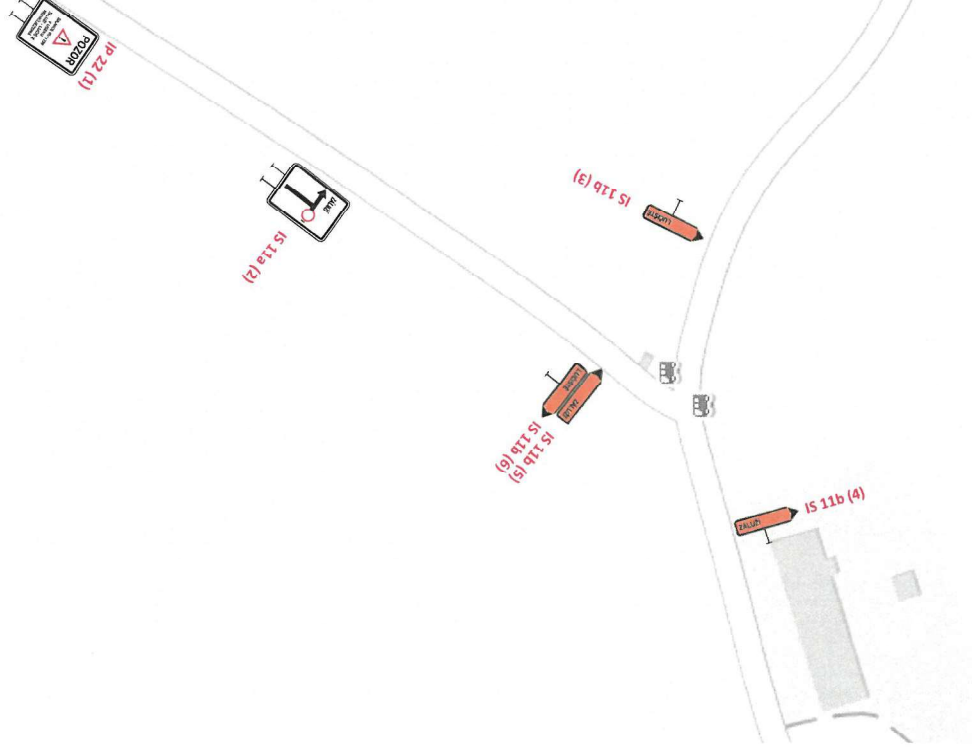


DIO - Úplná uzavírka silnice III/11739, v úseku Záluží - Lučiště
Detail 7
Příloha č.j. MUBlov 14298/23/DO/He


IP 22 (1)

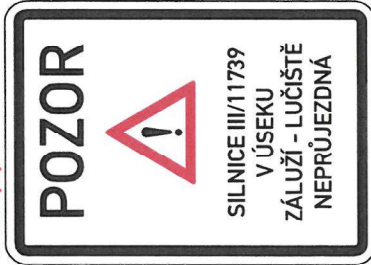


IS 11a (2)

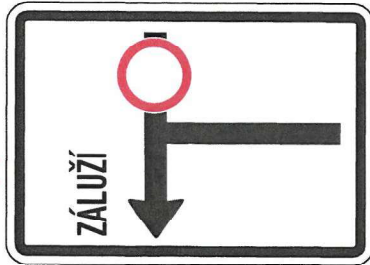

E 13 (3)

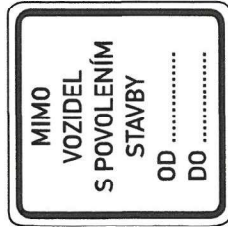

E 13 (4)


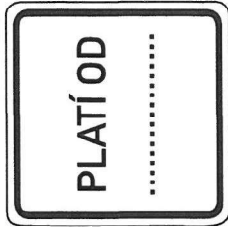


IP 22 (5)



navržené přechodné SDZ

8/11
Legenda:

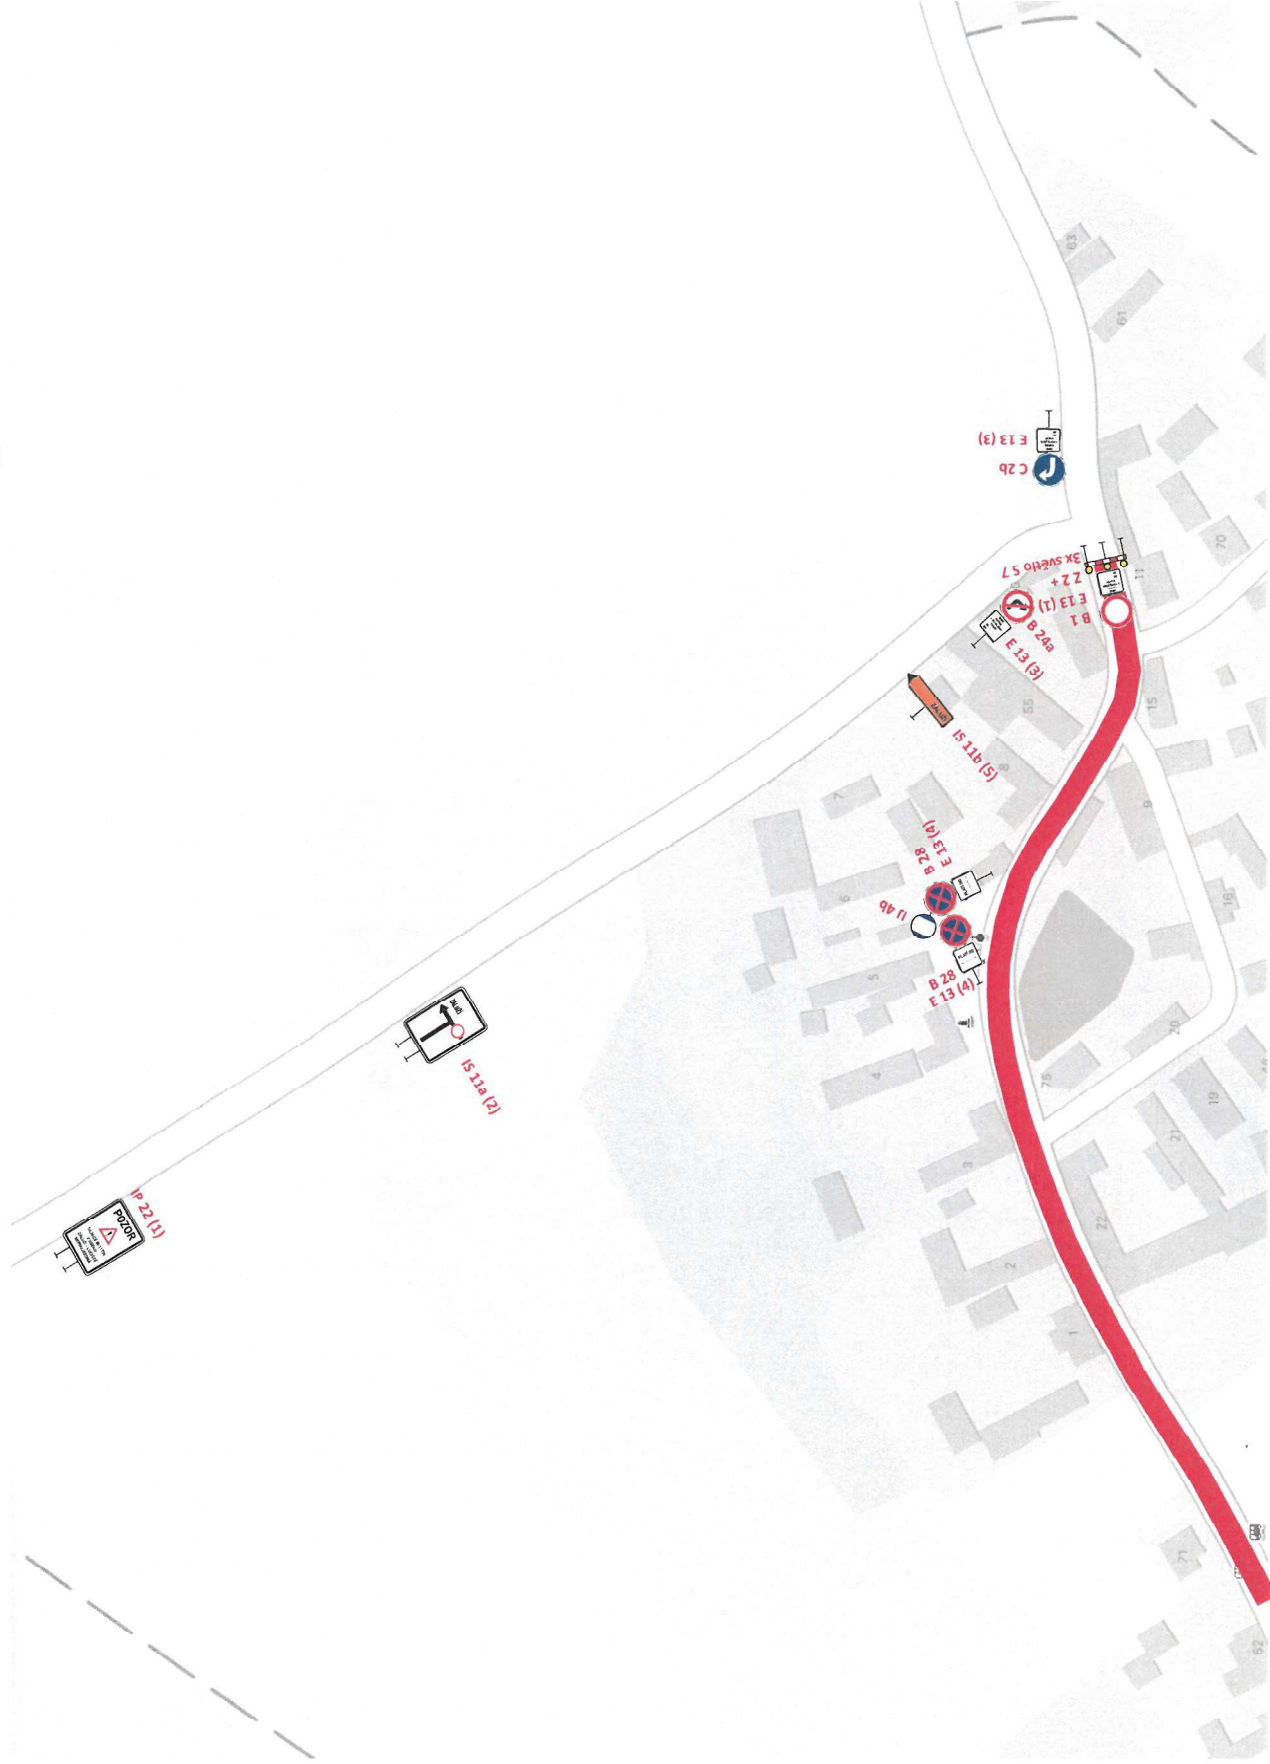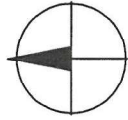



Pozn:


Pracovní místo bude dlouhé max. 50m a bude se posouvat.

Zbývající šířka komunikace bude minimálně 2,75m.

V případě prací na druhé polovině komunikace bude značení náležitě upraveno.

Příloha č.j. MUBlov 14298/23/DO/He

1/11

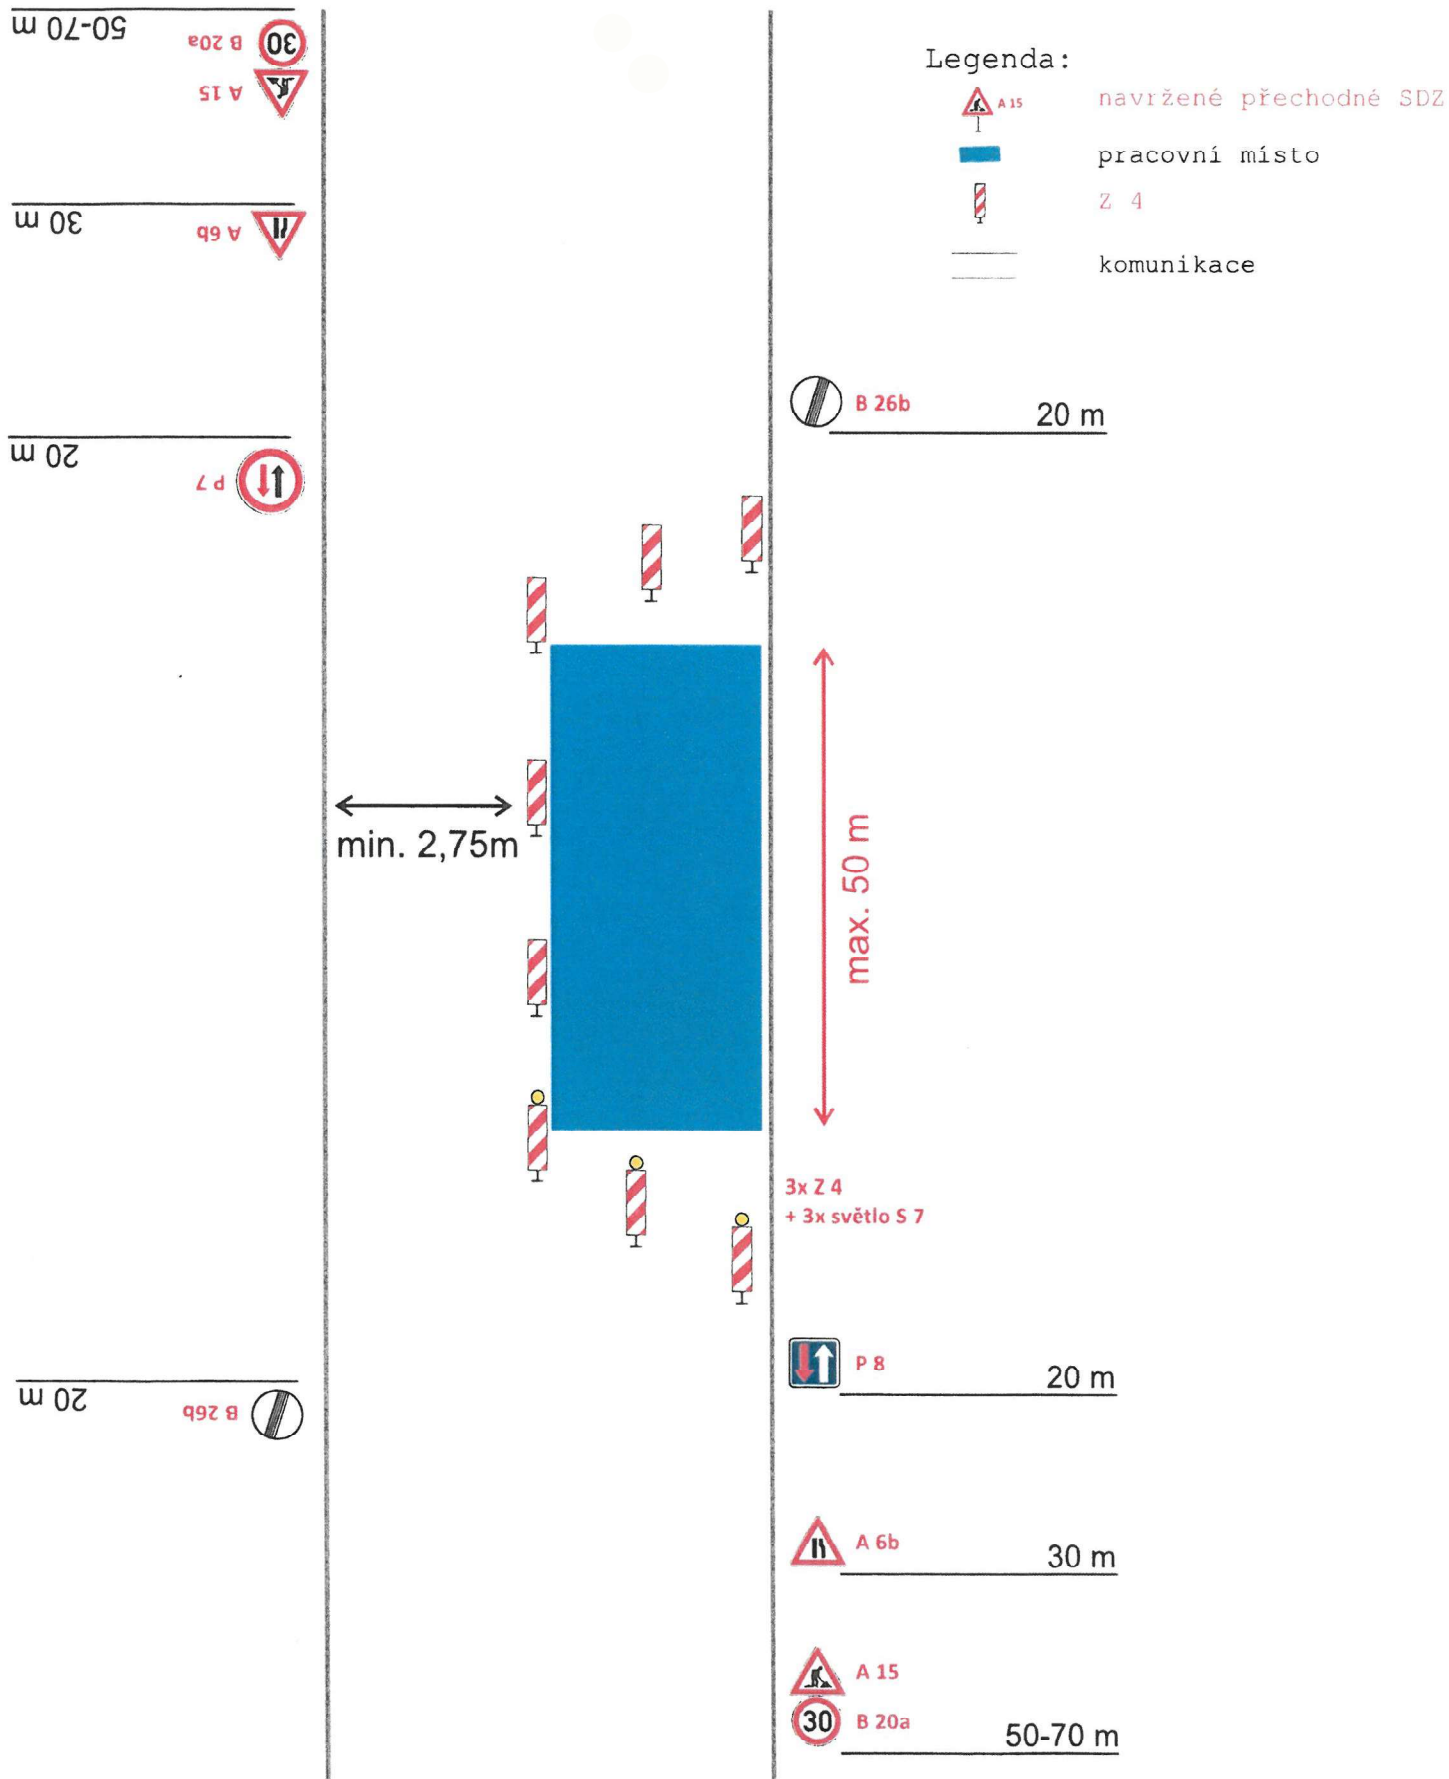

Příloha č.j. MUBlov 14298/23/DO/He 10/11

DIO - Oprava silnice III/11739, úsek Záluží - Lučiště

Pracovní místo v obci



Pozn:

V rámci pracovního místa dojde k odříznutí povrchu komunikace a pokládce nového živého krytu.


Pracovní místo bude dlouhé max. 30m a bude se posouvat.

Provoz bude řízen pracovníky, kteří budou prokazatelně řádně poučení,

proškolení a označení v souladu s vyhl. číslo 294/2015 Sb.

Zbývající šířka komunikace bude minimálně 2,75m.

V případě prací na druhé polovině komunikace bude značení náležitě upraveno.

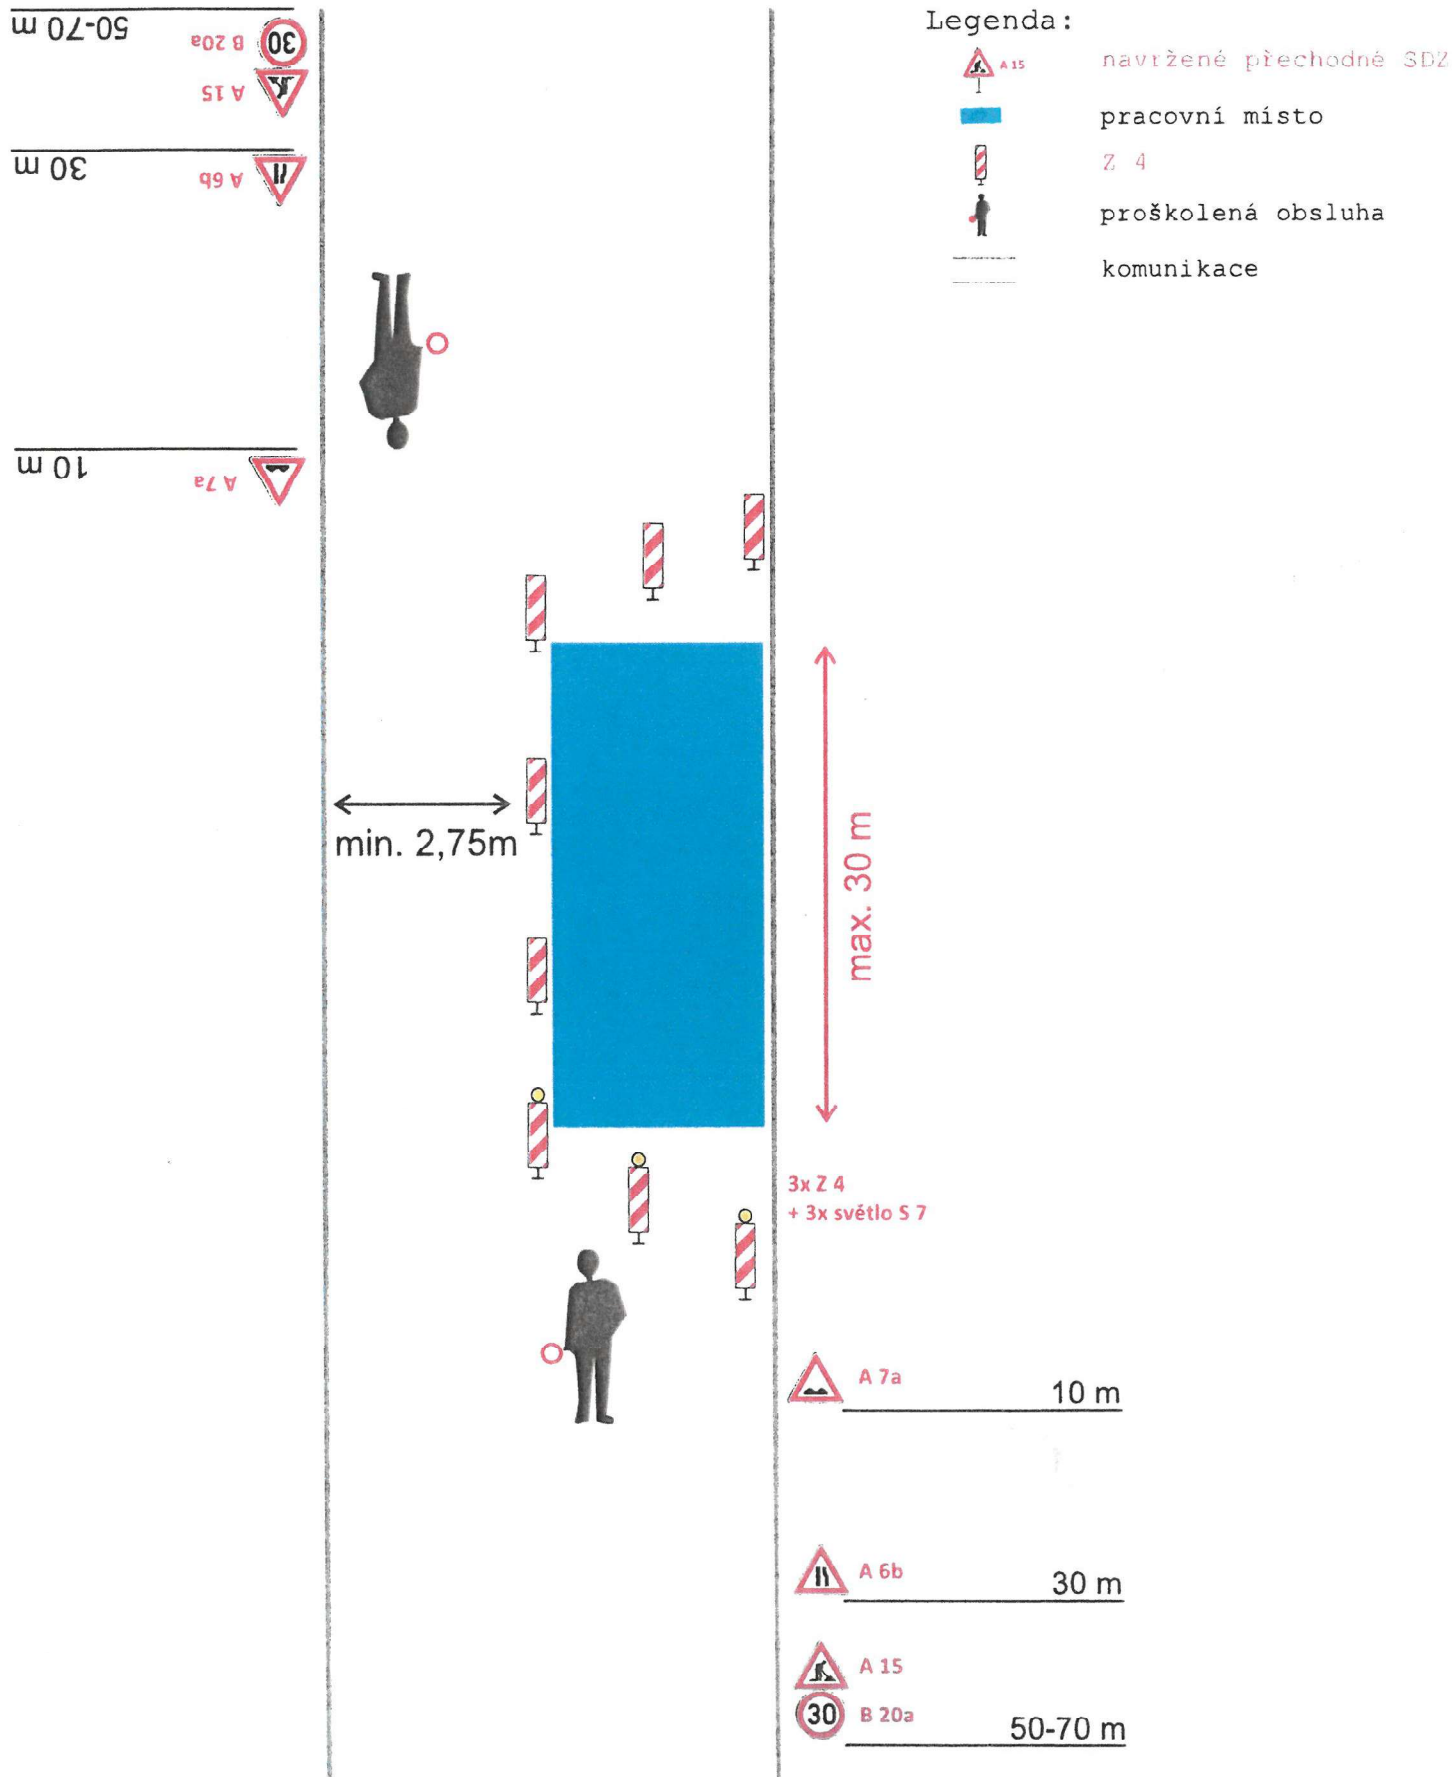



Pozn:

V rámci pracovního místa dojde k odfrézování povrchu komunikace a pokládce nového živičného krytu.

Pracovní místo bude dlouhé max. 30m a bude se posouvat.

Provoz bude řízen pracovníky, kteří budou prokazatelně řádně poučení,

proškolení a označení v souladu s vyhl. číslo 294/2015 Sb.

Zbývající šířka komunikace bude minimálně 2,75m.

V případě prací na druhé polovině komunikace bude znacení náležitě upraveno.

