
Příloha č. j. MUBlov 16629/26/DO/He

Doplnění dopravního značení na komunikaci směr Koukalka

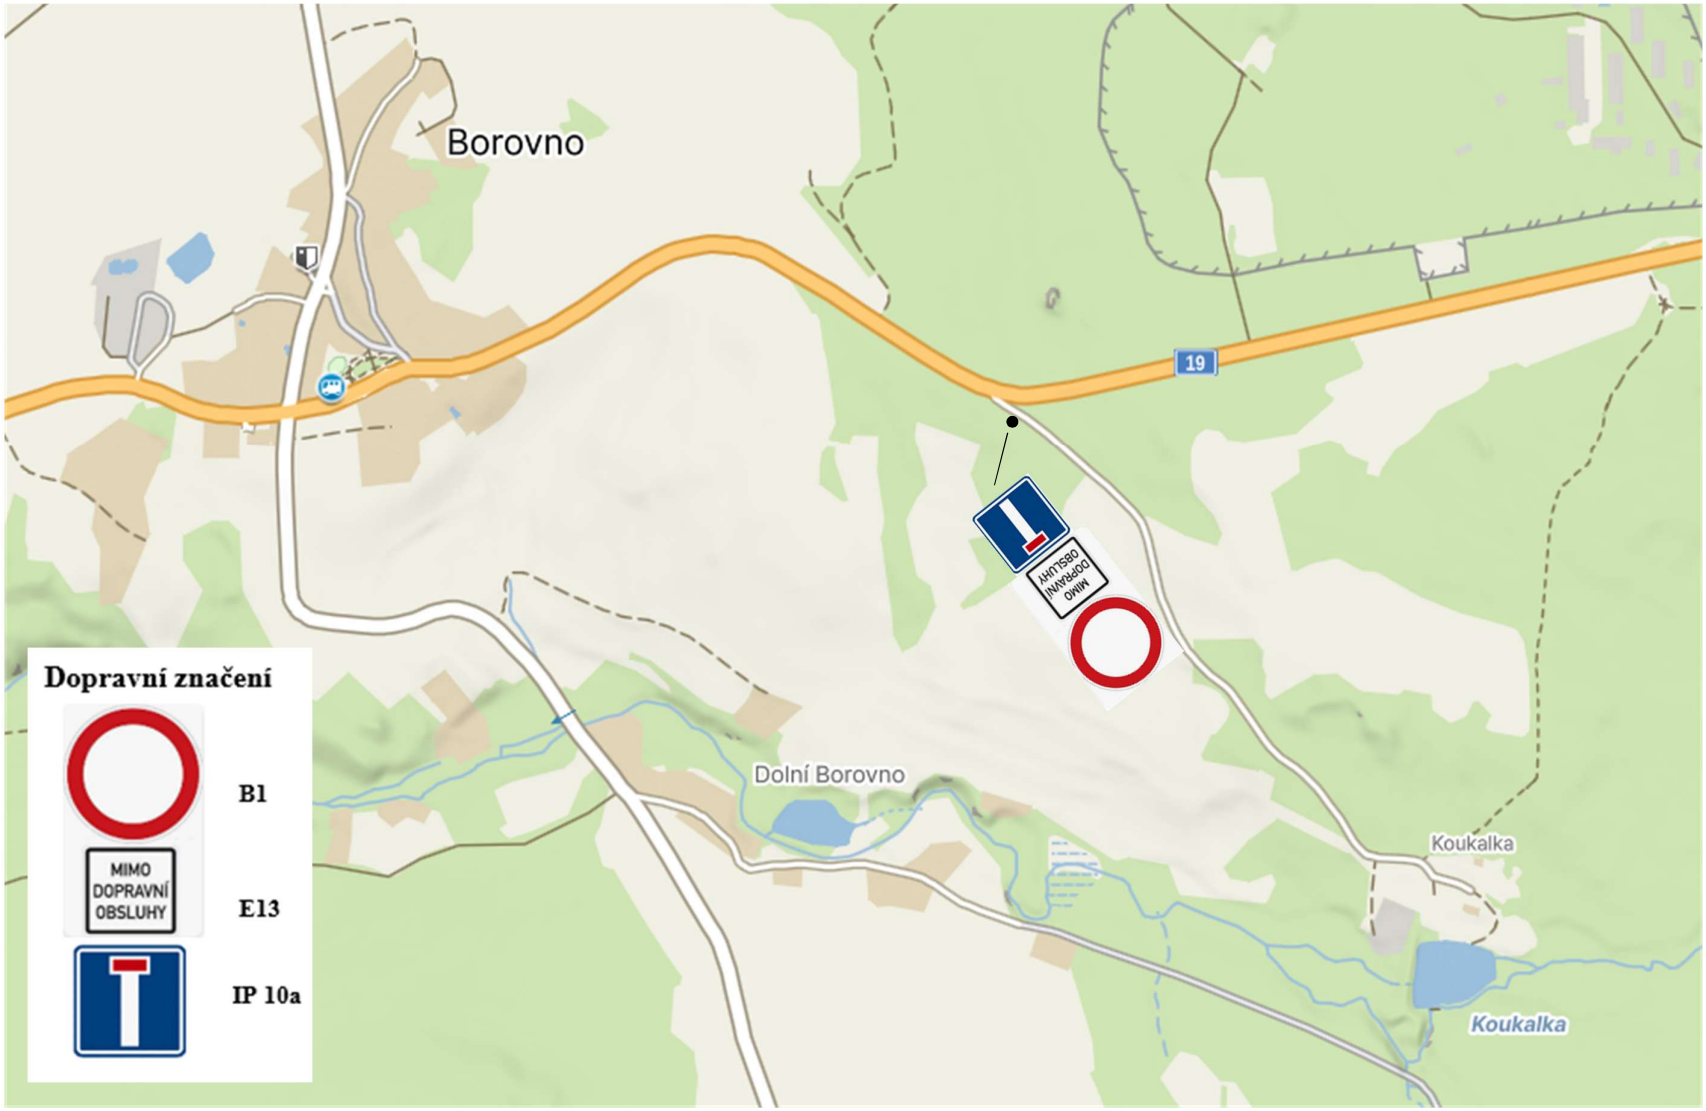

PhDr. Petr Mašek, , DBA
POLICIE ČESKÉ REPUBLIKY
Důvod podepsání: Za správnost vyhotovení
Čas podepsání: 23.10.2026 7:33:26