
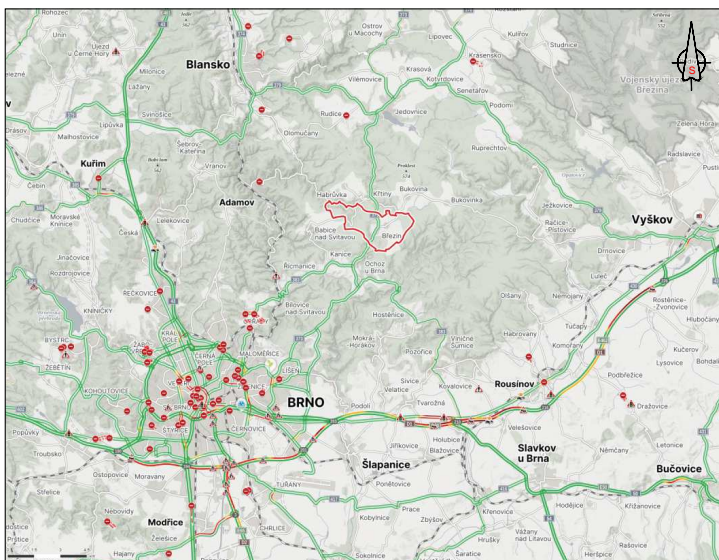


Termín prací od 1.7.2026 do 31.7.2026 s využitím 2 dnů z uvedeného termínu

- pokud v souvislosti s omezením dopravy na dotčených komunikacích nastane v důsledku dopravně inženýrských opatření negativní situace ve vztahu k bezpečnosti a plynulosti silničního provozu, je ze strany realizačního subjektu, provádějícího předmětné stavební činnosti, povinností bezodkladně projednat a zajistit příslušná opatření vedoucí k eliminaci negativních následků plynoucích z dočasné úpravy organizace silničního provozu (např. na základě podnětu Policie ČR, místně příslušného správního úřadu, aj., ale i na základě vlastního zjištění při realizaci stavebních prací);
- **realizaci** požadujeme pouze **mimo dopravně exponovanou dobu**, tj. mimo časy denních dopravních špiček,
- doba realizace bude zkrácena na minimum. Práce budou prováděny s maximálním využitím pracovních sil a mechanizace;
- užitá dopravní značení musí vystihovat skutečnou situaci v oblasti pracovního místa;

POLICIE ČESKÉ REPUBLIKY
Územní odbor Brno-venkov
Dopravní inspektorát, pracoviště dopravního inženýrství

Odsouhlaseno dne: 23. 06. 2026 1/1
Pod č.j.: KRPB- 115351-2 /ČJ-2026-0603DI-NEZ
Dle § 24 zák. č. 13/1997 Sb.
§ 77/2b)..... zák. č. 361/2000 Sb.
Platnost: 1 rok Podpis:

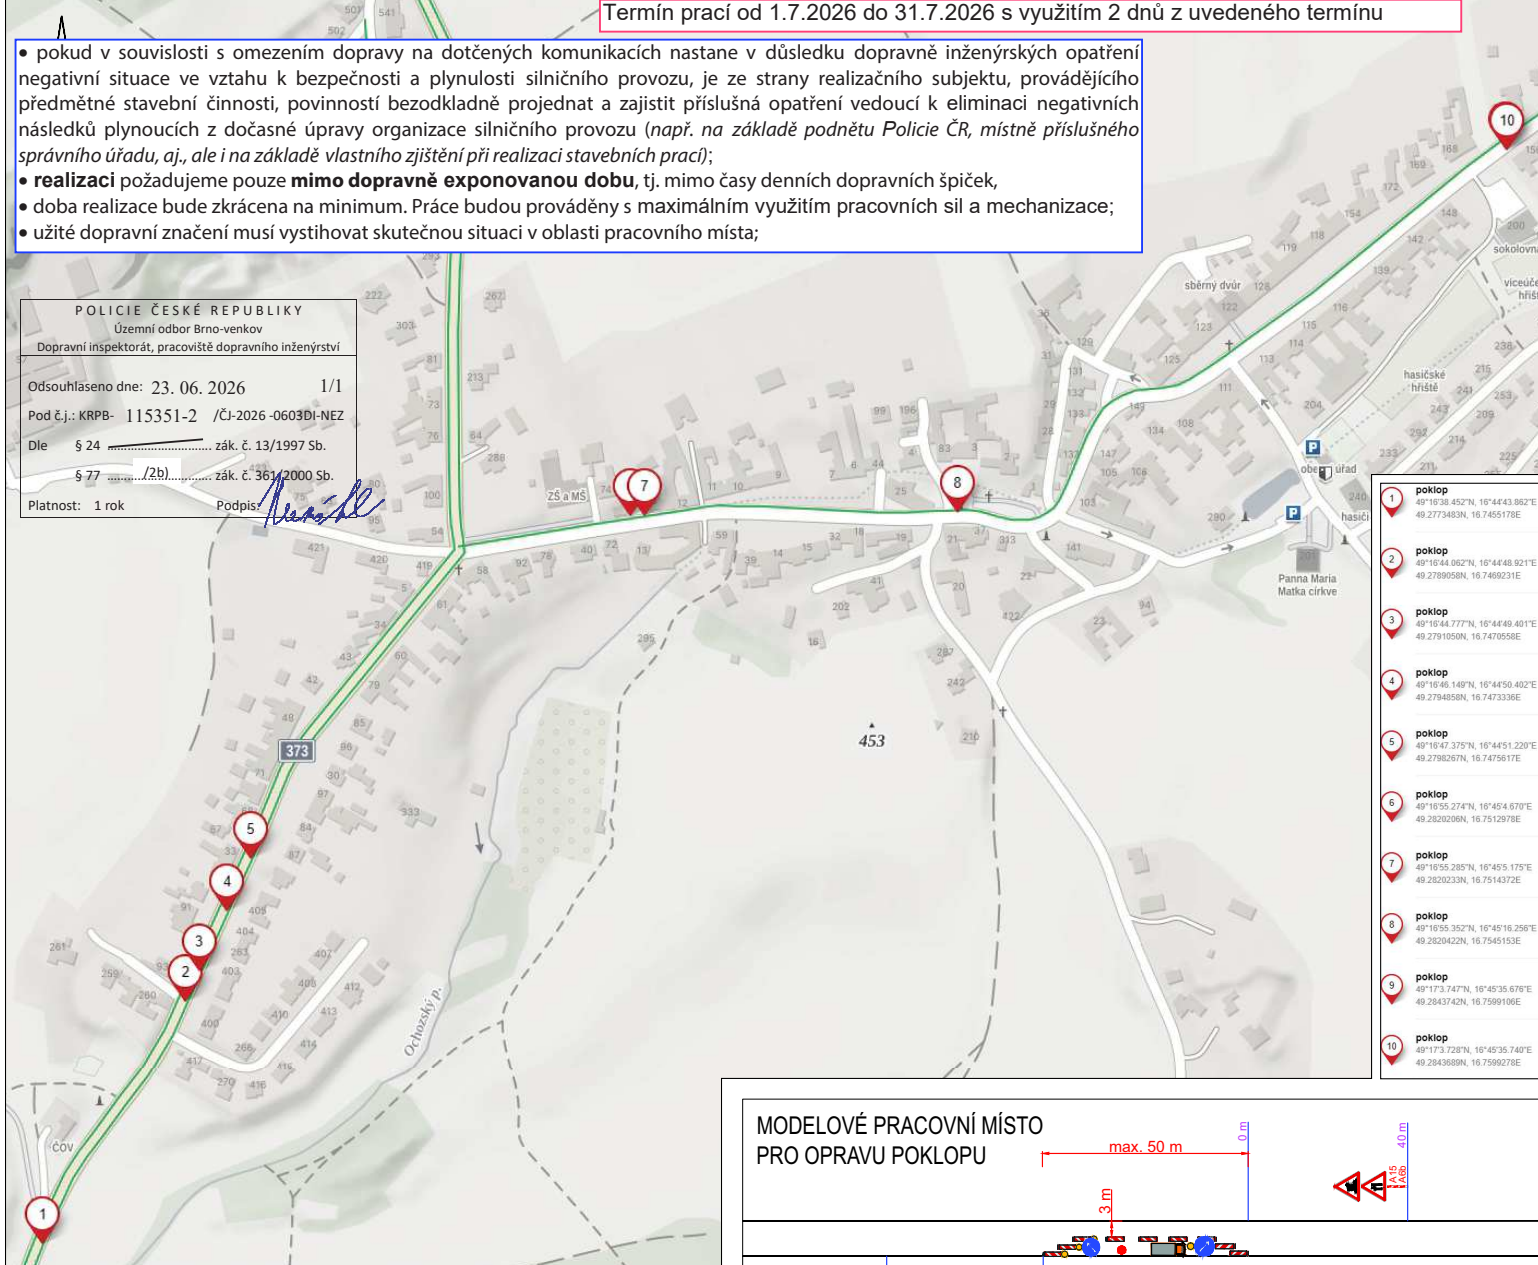


LEGENDA DOPRAVNÍHO ZNAČENÍ:


- B2 STÁVAJÍCÍ MÍSTNÍ ÚPRAVA DOPRAVNÍHO ZNAČENÍ
- B2 STÁVAJÍCÍ MÍSTNÍ ÚPRAVA DOPRAVNÍHO ZNAČENÍ DOČASNĚ ZRUŠENA
- B28 E13 NAVRŽENÉ PŘECHODNÉ DOPRAVNÍ ZNAČENÍ
- POKLOPY BUDOU OPRAVOVÁNY PO KUSECH - NEBUDE UŽITO VÍCE MODELOVÝCH PRACOVNÍCH MÍST V JEDNOM ÚSEKU!
- REGULOVČÍK NÁLEŽITĚ PROŠKOLENÁ A OPRÁVNĚNÁ OSOBA
- Bc. Martin Petlach
POLICIE ČESKÉ REPUBLIKY
NAVRŽENÉ PŘECHODNÉ DOPRAVNÍ ZNAČENÍ
Čas podepsání: 23.06.2026 13:30:23

- TRIVÁLE DOPRAVNÍ ZNAČENÍ, KTERÉ BUDE V ROZPORU S NAVRŽENOU PŘECHODNOU ÚPRAVOU PROVOZU, BUDE ZNEPLATNĚNO PŘESKUTNUTÍM NEBO ZAKRYTÍM.
- DZ B28 BUDE OSAZEN 7 DNÍ PŘED ZAHÁJENÍM STAVBY.
- NAVRŽENÉ PŘECHODNÉ ZNAČENÍ DLE TP 88 - ZÁSADY PRO OZNAČOVÁNÍ PRACOVNÍCH MÍST NA POZEMNÍCH KOMUNIKACÍCH II. VÝDÁNÍ.

MODELOVÉ PRACOVNÍ MÍSTO PRO OPRAVU POKLOPU

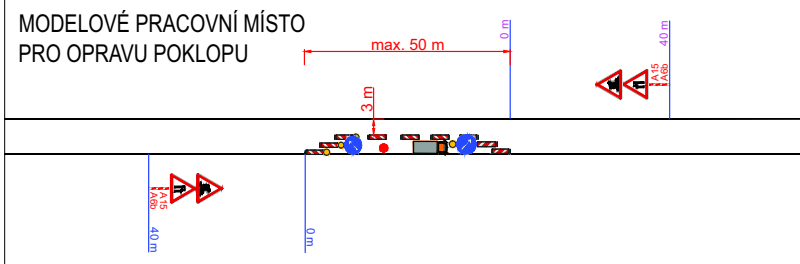


MODELOVÉ PRACOVNÍ MÍSTO PRO OPRAVU POKLOPU

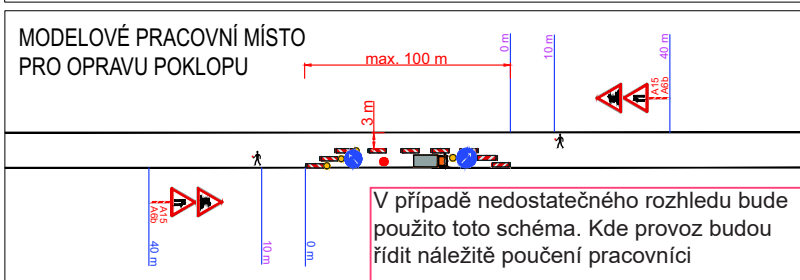

V případě nedostatečného rozhledu bude použito toto schéma. Kde provoz budou řídit náležitě poučení pracovníci

MODELOVÉ PRACOVNÍ MÍSTO PRO OPRAVU POKLOPU

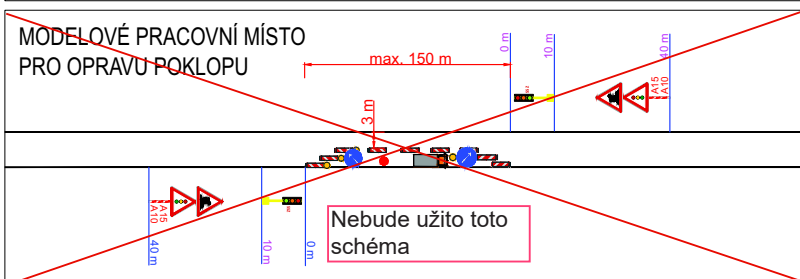

Nebude užito toto schéma

VYPRACOVAL:	KAŠPAR VOJTĚCH	
KRAJ: JIHOOMORAVSKÝ	OKRES: BRNO - VENKOV	KÚ: BŘEZINA
STAVBA:		
BŘEZINA - OPRAVA KANALIZAČNÍCH POKLOPŮ		
NÁZEV VÝKRESU:	SITUACE PŘECHODNÉ ÚPRAVY DOPRAVNÍHO ZNAČENÍ	
DATUM:	6/2026	
FORMÁT:	A3	
ČÍSLO VÝKRESU:	1	