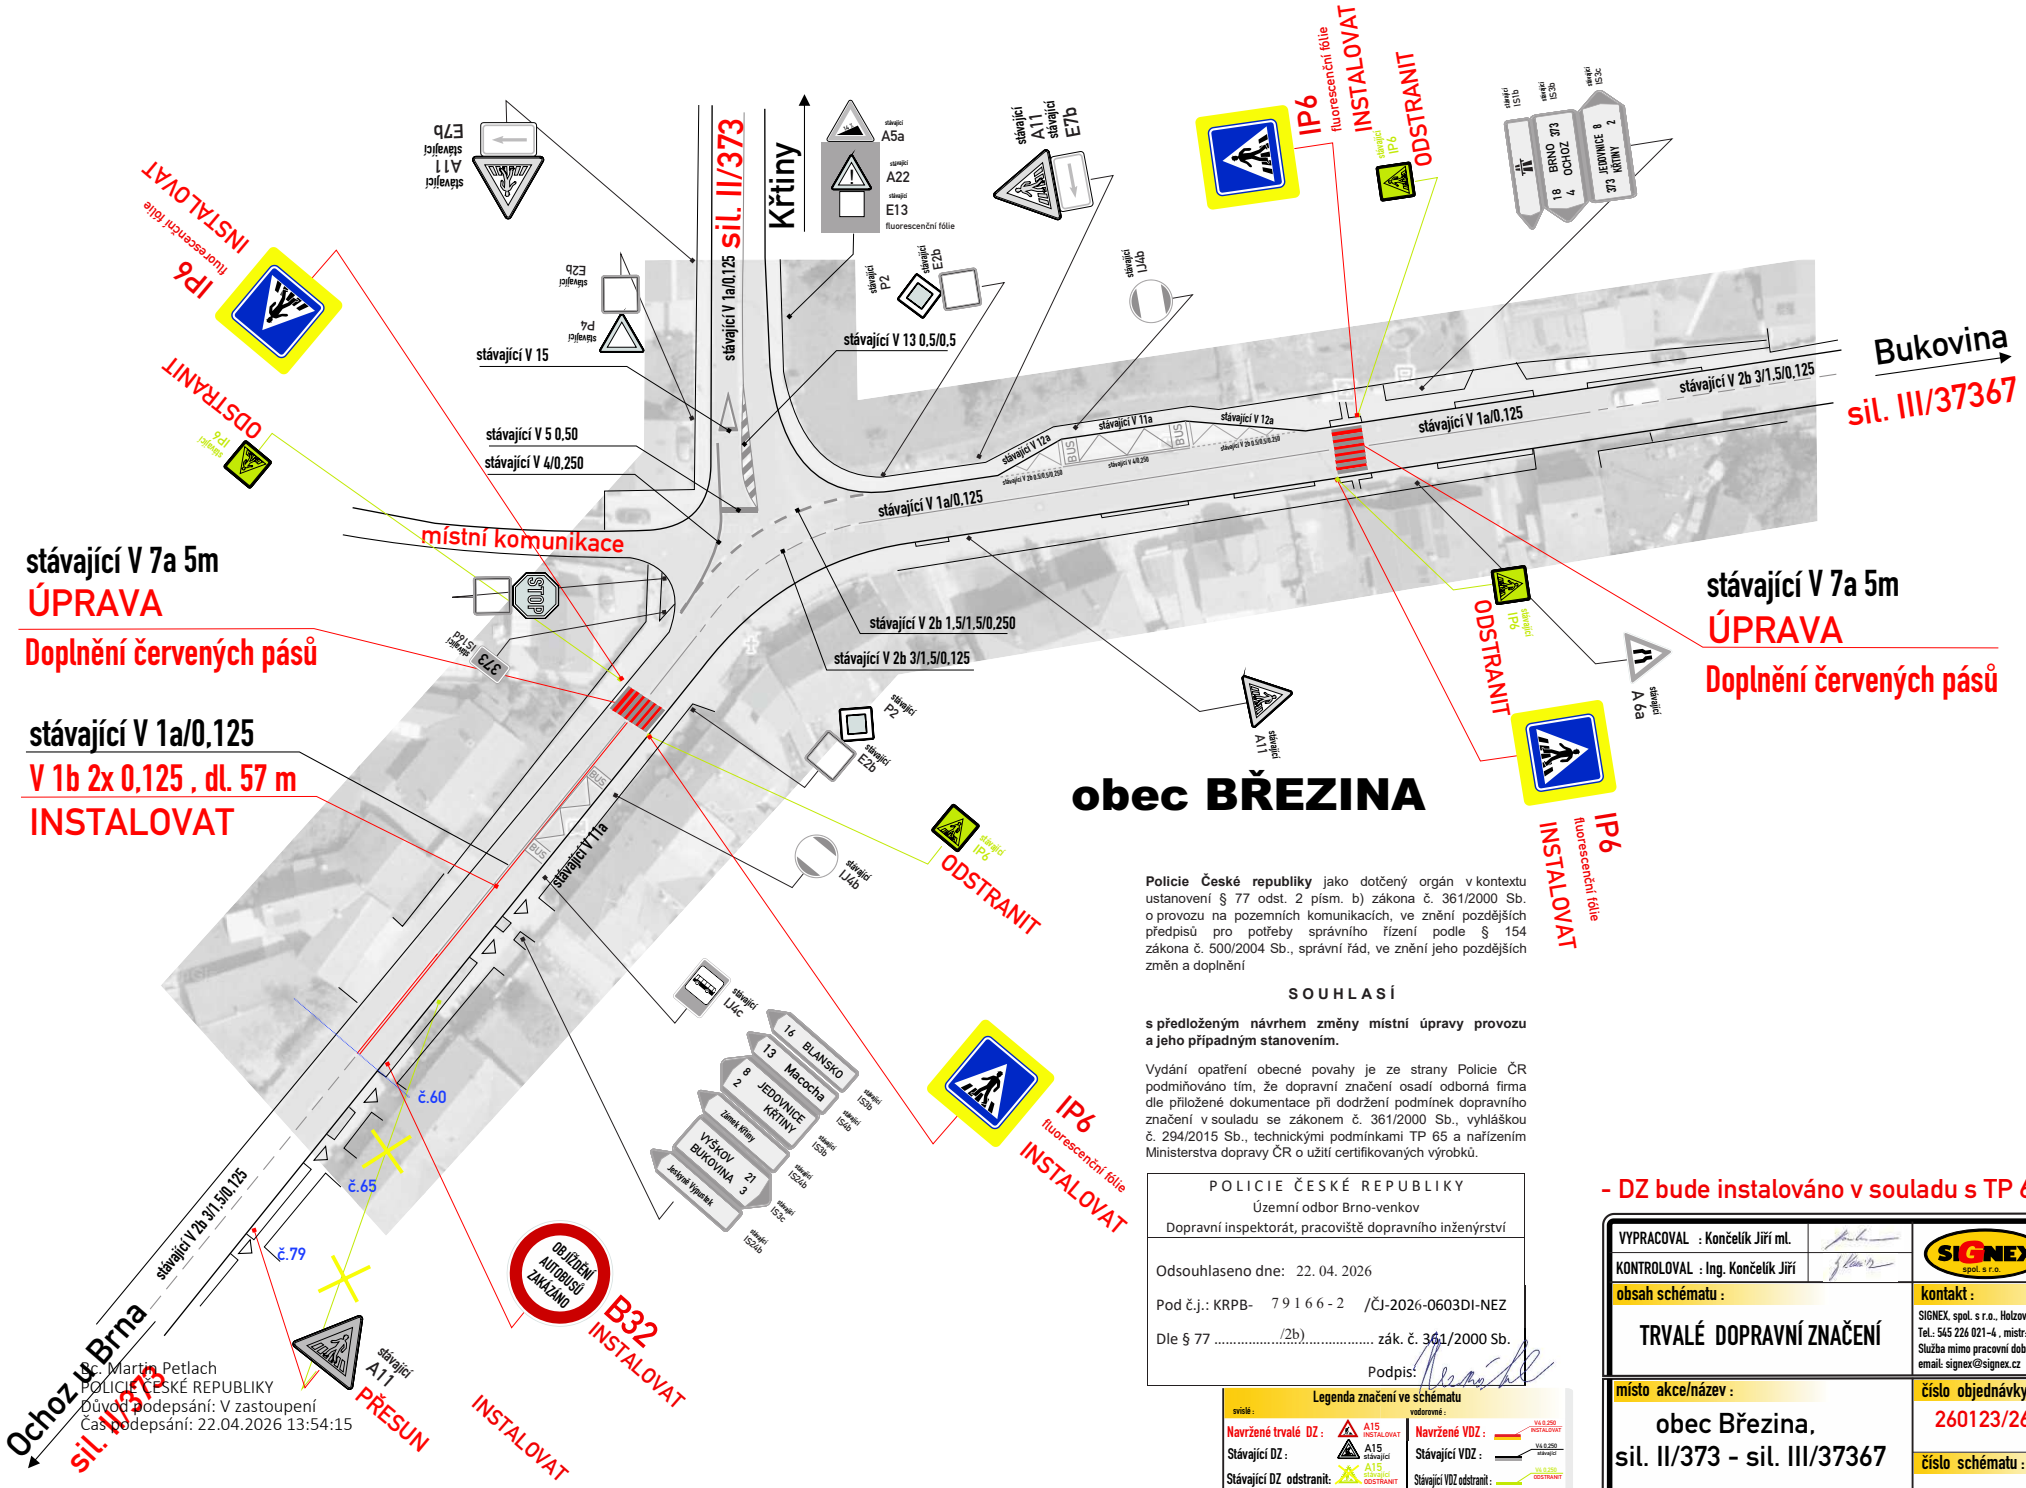

Policie České republiky jako dotčený orgán v kontextu ustanovení § 77 odst. 2 písm. b) zákona č. 361/2000 Sb. o provozu na pozemních komunikacích, ve znění pozdějších předpisů pro potřeby správního řízení podle § 154 zákona č. 500/2004 Sb., správní řád, ve znění jeho pozdějších změn a doplnění

S O U H L A S Í

s předloženým návrhem změny místní úpravy provozu a jeho případným stanovením.

Vydání opatření obecné povahy je ze strany Policie ČR podmiňováno tím, že dopravní značení osadí odborná firma dle přiložené dokumentace při dodržení podmínek dopravního značení v souladu se zákonem č. 361/2000 Sb., vyhláškou č. 294/2015 Sb., technickými podmínkami TP 65 a nařízením Ministerstva dopravy ČR o užití certifikovaných výrobků.

P O L I C I E Č E S K É R E P U B L I K Y
Územní odbor Brno-venkov
Dopravní inspektorát, pracoviště dopravního inženýrství

Odsouhlaseno dne: 22. 04. 2026

Pod č.j.: KRPB- 79166-2 /ČJ-2026-0603DI-NEZ

Dle § 77 ..... /2b) ..... zák. č. 361/2000 Sb.

Podpis:

Legenda značení ve schématu

svislé :		vodorovné :	
Navržené trvalé DZ :	A15 INSTALOVAT	Navržené VDZ :	V4 0,250 INSTALOVAT
Stávající DZ :	A15 stávající	Stávající VDZ :	V4 0,250 stávající
Stávající DZ odstranit:	A15 stávající ODSTRANIT	Stávající VDZ odstranit :	V4 0,250 ODSTRANIT

- DZ bude instalováno v souladu s TP 65 a 133

VYPRACOVAL : Končelík Jiří ml.	SIGNEX spol. s r.o.
KONTROLOVAL : Ing. Končelík Jiří	
obsah schématu : TRVALÉ DOPRAVNÍ ZNAČENÍ	kontakt : SIGNEX, spol. s r.o., Holzova,138, 627 00 Brno Tel.: 545 226 021-4 , mistr: tel.: 602 58 23 25 Služba mimo pracovní dobu: tel.: 602 571 312 email: signex@signex.cz
místo akce/název : obec Březina, sil. II/373 - sil. III/37367	číslo objednávky / datum : 260123/26.2.26
	číslo schématu : 1

www.signex.cz

Mgr. Martin Petlach
POLICIE ČESKÉ REPUBLIKY
Důvod podepsání: V zastoupení
Čas podepsání: 22.04.2026 13:54:15