



DETAIL - ZAČÁTEK UZAVÍRKY - JEDLOVÁ



DETAIL - KONEC UZAVÍRKY - BYSTRÉ

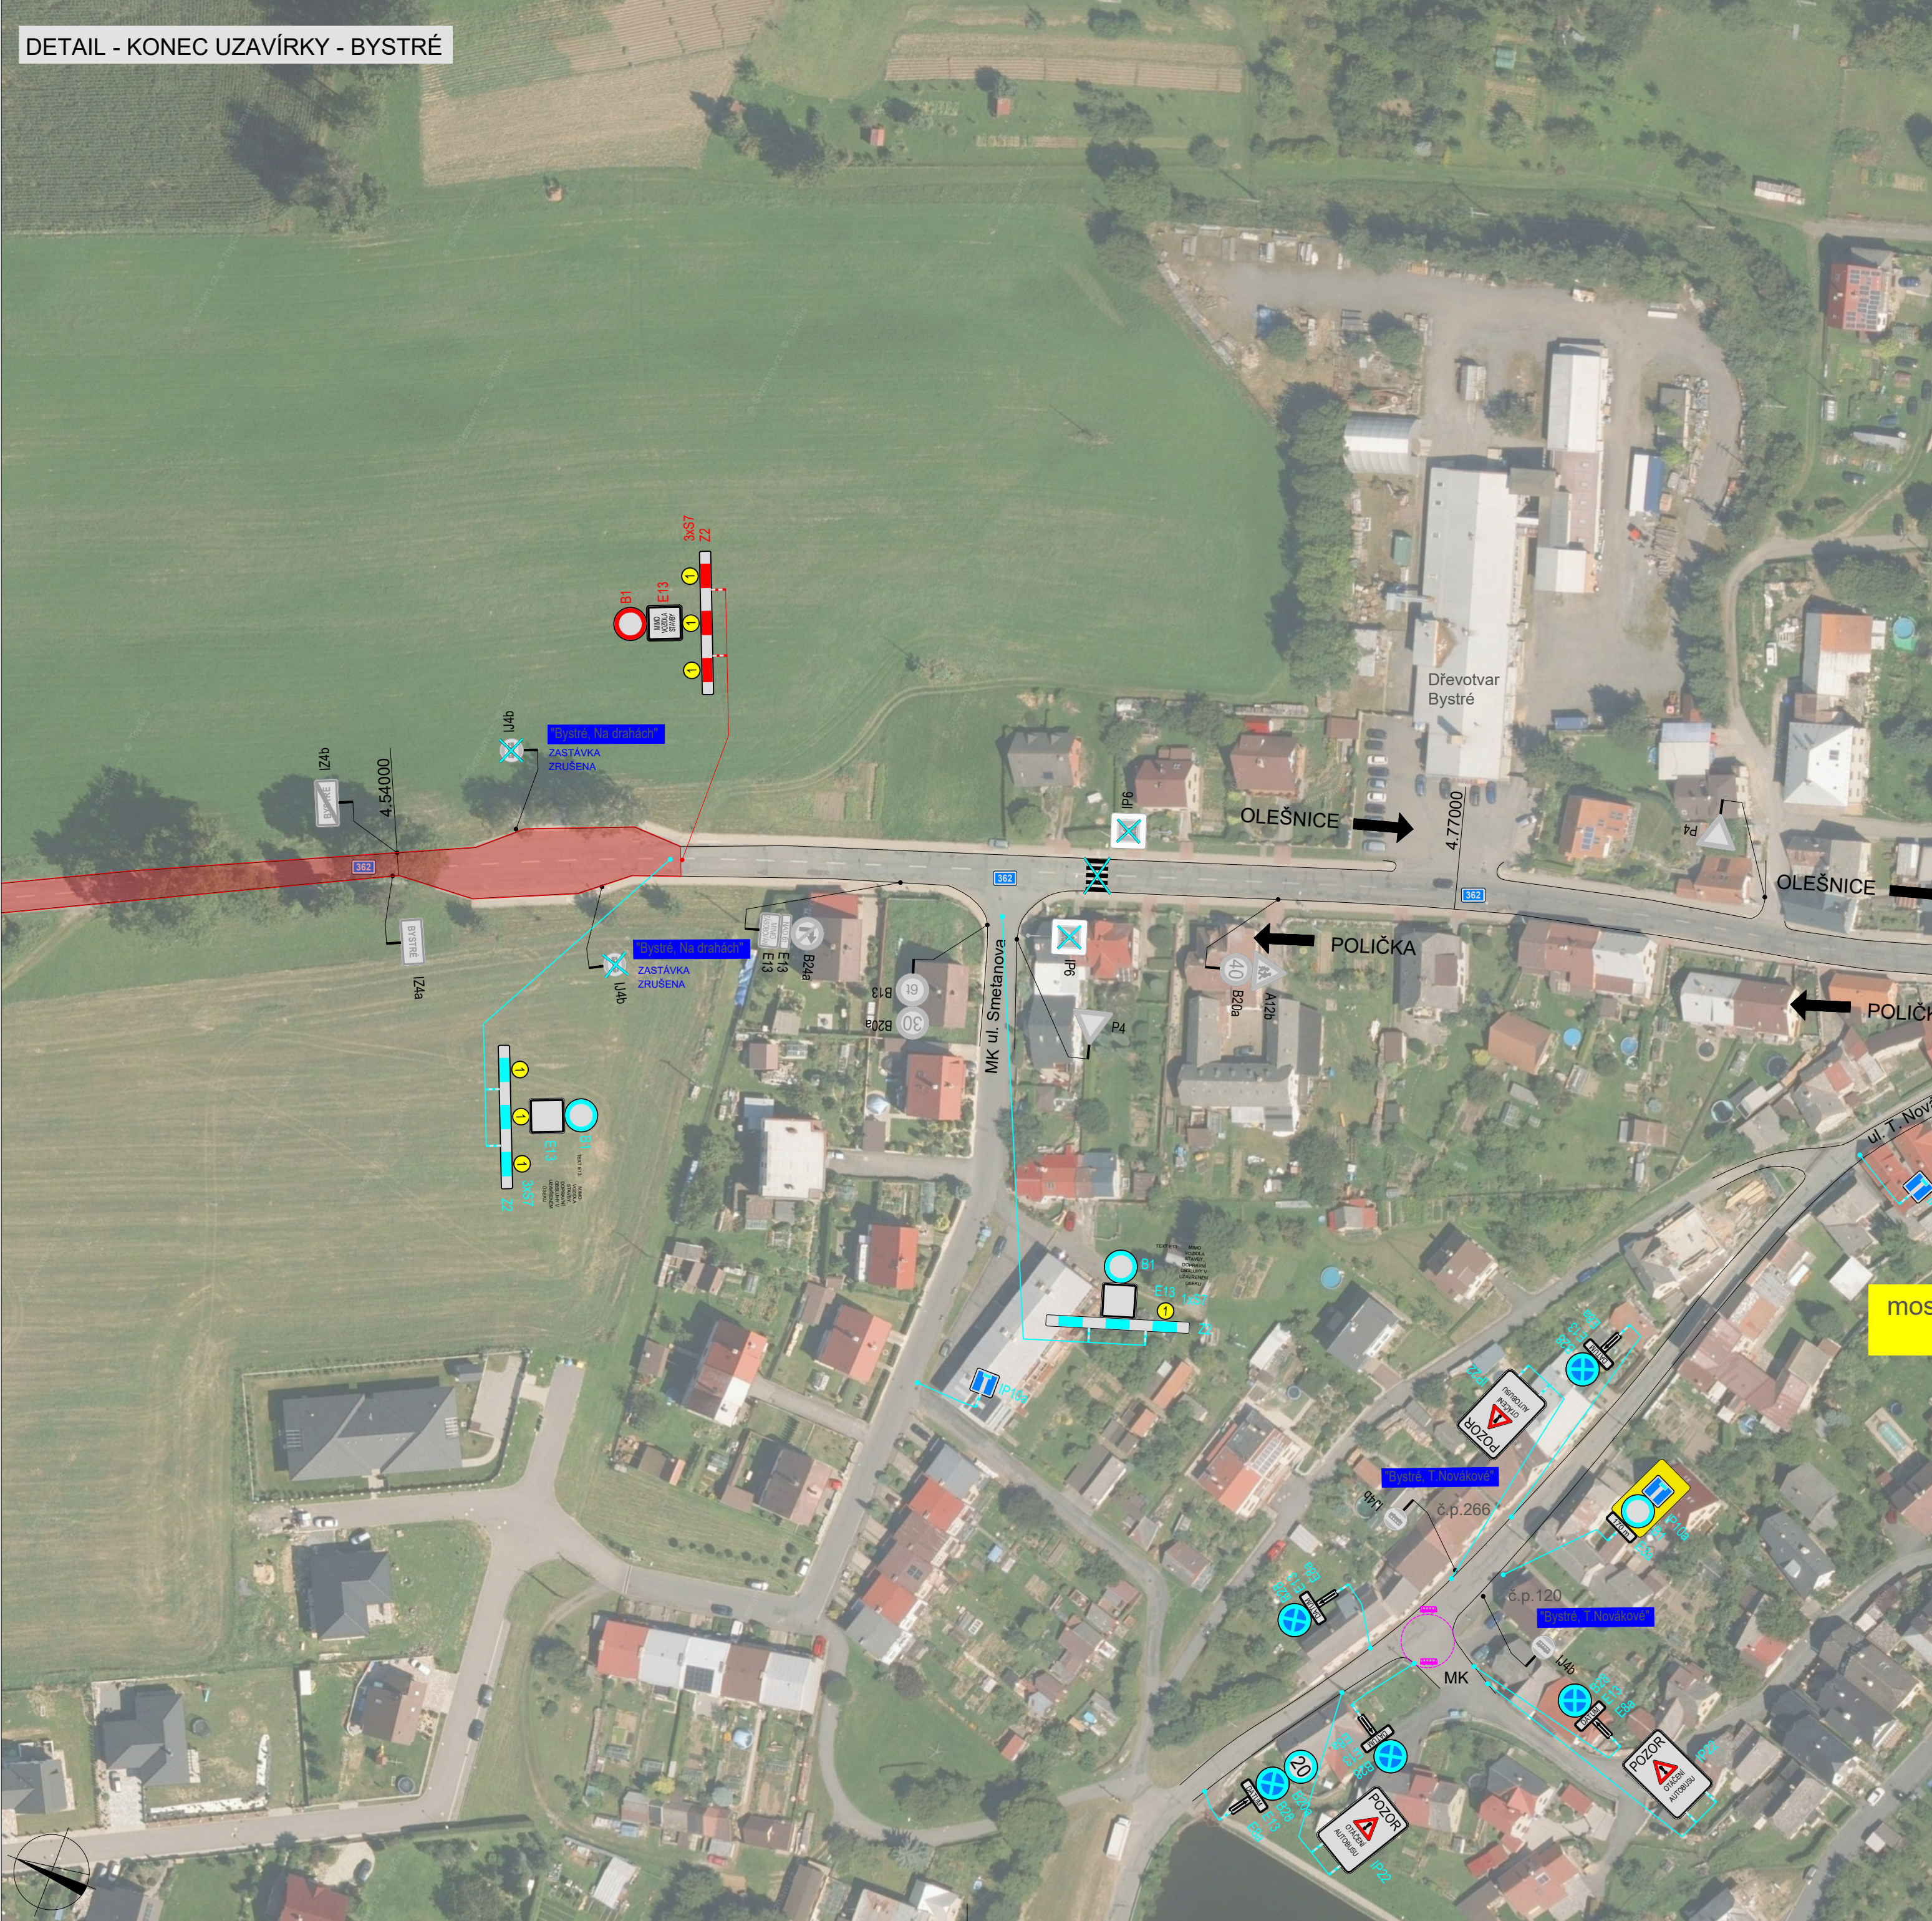

POLICIE ČESKÉ REPUBLIKY - KŘP		SOUHLASÍME S: ☐ PDZ ☐ ZUK ☐ ČÁSTEČNOU UZAVÍRKOU ☐ UZAVÍRKOU S OBJÍZDNOU TRASOU	
Ing. Libor Mazal		Digitálně podepsal Ing. Libor Mazal Datum: 2026.09.02 07:41:33 +02'00'	
PLATNOST TOHOTO VYJÁDRĚNÍ JE 1 ROK. V dne		V dne	

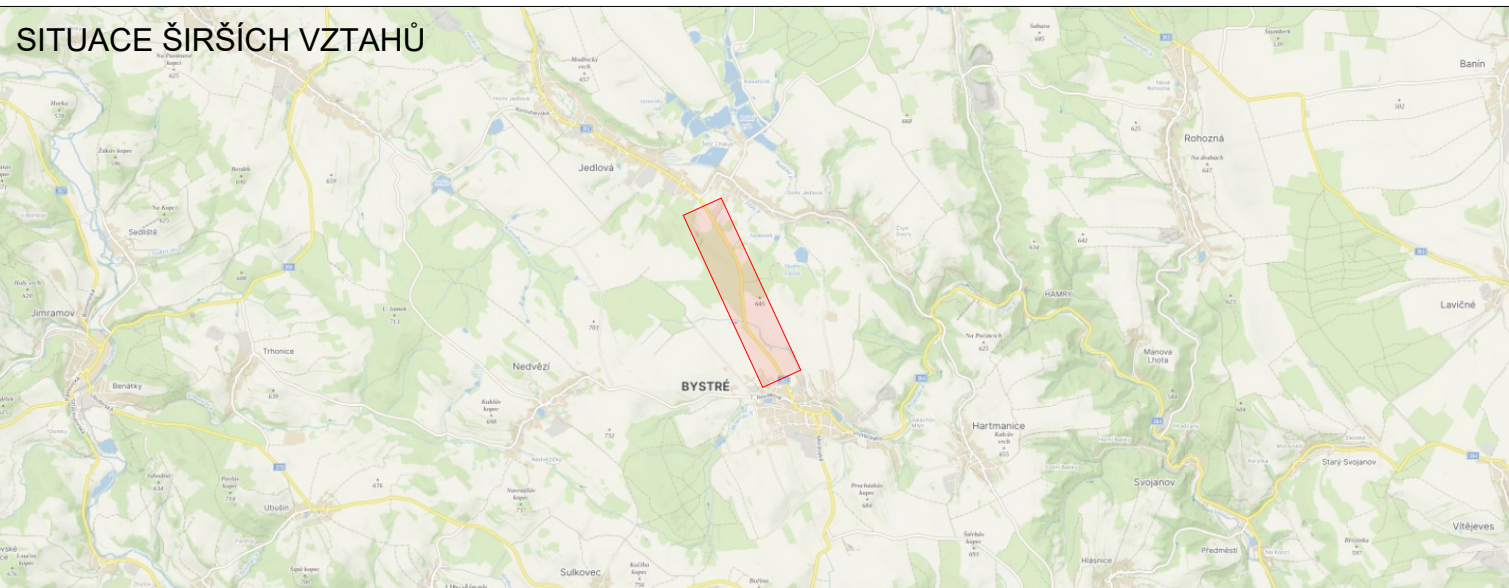

NÁVRH DOPRAVNĚ-INŽENÝRSKÉHO OPATŘENÍ PŘECHODNÉ ÚPRAVY PROVOZU			
LEGENDA			
	P6	TRVALÉ SVISLÉ DOPRAVNÍ ZNAČENÍ	
	P6	DOČASNĚ ZNEPLATNĚNÉ TRVALÉ DOPRAVNÍ ZNAČENÍ	
	P6	NAVŘZENÉ PŘECHODNÉ DOPRAVNÍ ZNAČENÍ	
		ZÁBOR V KOMUNIKACI	

Použité dopravní značení bude v základní velikosti a v reflexním provedení II/1.
K návrhu dopravního značení bylo použito přílohy pro označování pracovních míst na silnicích a silnicích.
K návrhu dopravního značení bylo použito TP 66 Zásady pro dopravní značení na pozemních komunikacích.
K návrhu dopravního značení bylo použito TP 66 Zásady pro označování pracovních míst na pozemních komunikacích.
K návrhu dopravního značení bylo použito TP 153 Zásady pro vodorovné dopravní značení na pozemních komunikacích.

VYPRACOVAL:	Bc. Michaela Grycová			DoZBos s.r.o. Průmyslová 12 680 01 Boskovice all: dozbos@dozbos.cz www.dozbos.cz
KONTROLOVAL:	Ing. Mgr. Josef Janík			
NÁZEV AKCE:	SILNICE II/362 JEDLOVÁ - BYSTRÉ			DATUM: 08/2026
NÁZEV PŘÍLOHY:	SITUACE DOPRAVNĚ-INŽENÝRSKÝCH OPATŘENÍ			FORMÁT: 1050x420
OBSAH:	ZAČÁTEK A KONEC UZAVÍRKY			ČÍSLO ZAKÁZKY: ČÍSLO PŘÍLOHY: 2