



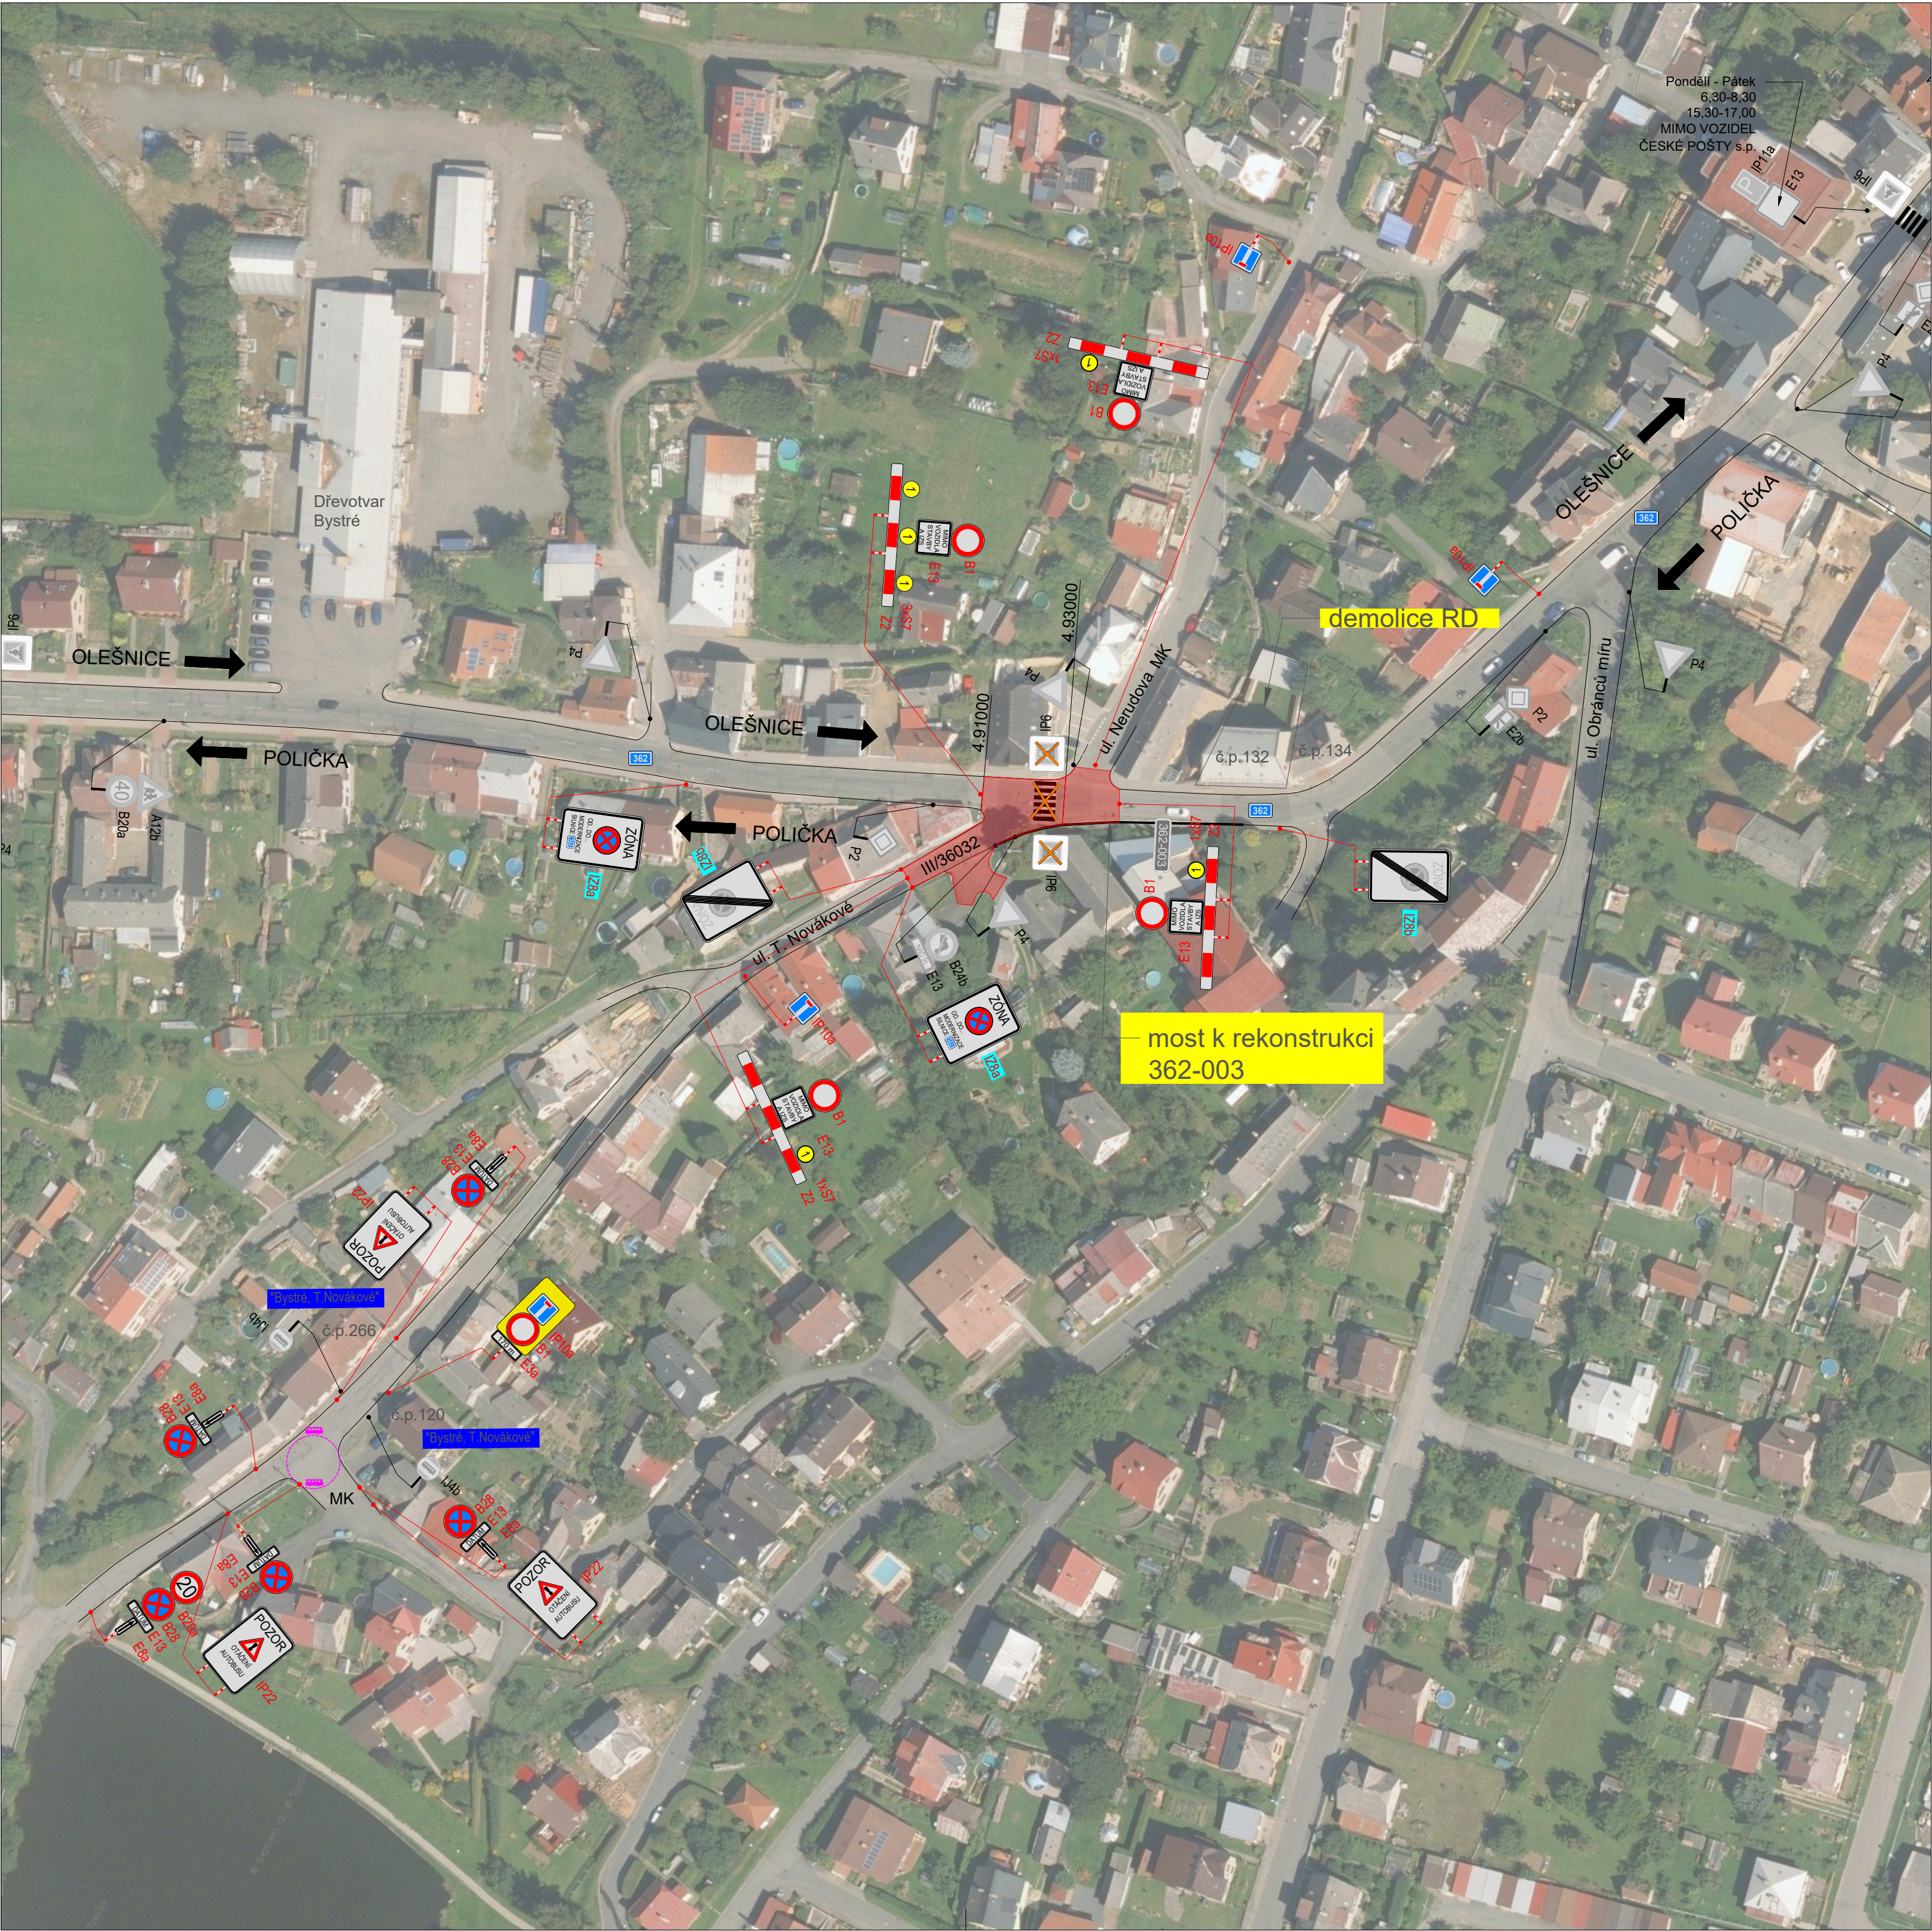

POLICIE ČESKÉ REPUBLIKY - KŘP		SOUHLASÍME S: ☐ PDZ ☐ ZUK ☐ ČÁSTEČNOU UZAVÍRKOU ☐ UZAVÍRKOU S OBJÍZDNOU TRASOU	
Ing. Libor Mazal		Digitálně podepsal Ing. Libor Mazal Datum: 2026.06.29 14:15:23 +02'00'	
PLATNOST TOHOTO VYJÁDRĚNÍ JE 1 ROK. V dne		V dne	

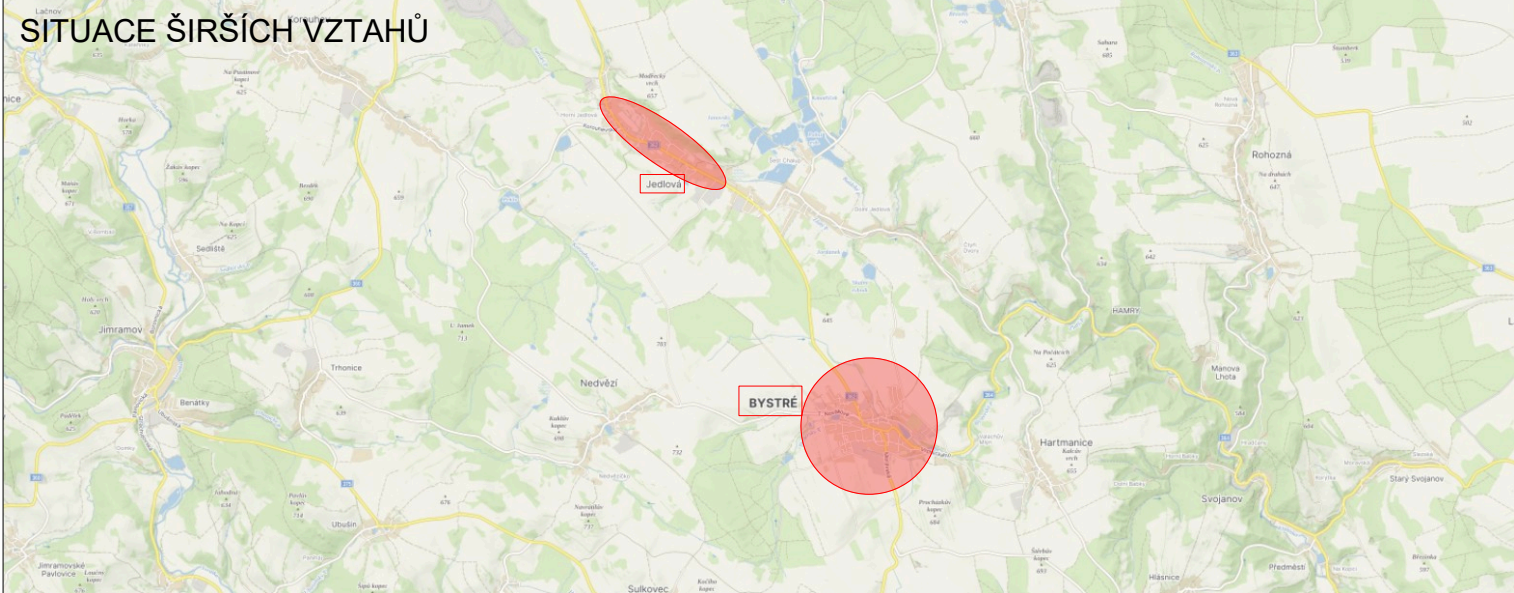

NÁVRH DOPRAVNĚ-INŽENÝRSKÉHO OPATŘENÍ PŘECHODNÉ ÚPRAVY PROVOZU

LEGENDA

	TRVALÉ SVISLÉ DOPRAVNÍ ZNAČENÍ		NAVŘZENÉ PŘECHODNÉ DOPRAVNÍ ZNAČENÍ OSAZENO 7 DNÍ PŘED ZAČÁTKEM UZAVÍRKY - V DEN ZAHÁJENÍ PRACÍ ODSTRANĚNO		NAVŘZENÉ PŘECHODNÉ DOPRAVNÍ ZNAČENÍ OSAZENO 7 DNÍ PŘED UZAVÍRKOU - DZ ZŮSTÁVÁ
	DOČASNÉ ZNEPLATNĚNÉ TRVALÉ DOPRAVNÍ ZNAČENÍ				
	NAVŘZENÉ PŘECHODNÉ DOPRAVNÍ ZNAČENÍ				
	ZÁBOR V KOMUNIKACI				

Použitá dopravní značení bude v základní velikosti a v reflexním provedení třetí třídy.
K návrhu dopravního značení bylo použito příručky pro označování pracovních míst na dálnicích a silnicích.
K návrhu dopravního značení bylo využito TP 65 Zásady pro dopravní značení na pozemních komunikacích.
K návrhu dopravního značení bylo využito TP 66 Zásady pro označování pracovních míst na pozemních komunikacích.
K návrhu dopravního značení bylo využito TP 133 Zásady pro vodorovné dopravní značení na pozemních komunikacích.

VYPRACOVAL: Bc. Michaela Grycová			DoZBos s.r.o. Průmyslová 12 680 01 Boskovice e-mail: dozbos@dozbos.cz www.dozbos.cz
KONTROLOVAL: Ing. Mgr. Josef Janík			
NÁZEV AKCE: MODERNIZACE SILNICE II/362 JEDLOVÁ - HRANICE KRAJE	DATUM: 06/2026		FORMÁT: 630x420
NÁZEV PŘÍLOHY: SITUACE DOPRAVNĚ-INŽENÝRSKÝCH OPATŘENÍ	ČÍSLO ZAKÁZKY:		ČÍSLO PŘÍLOHY: 4
OBSAH: MĚSTO BYSTRÉ - UZAVÍRKA KŘIŽOVATKY T.NOVÁKOVÉ x NERUDOVA			