


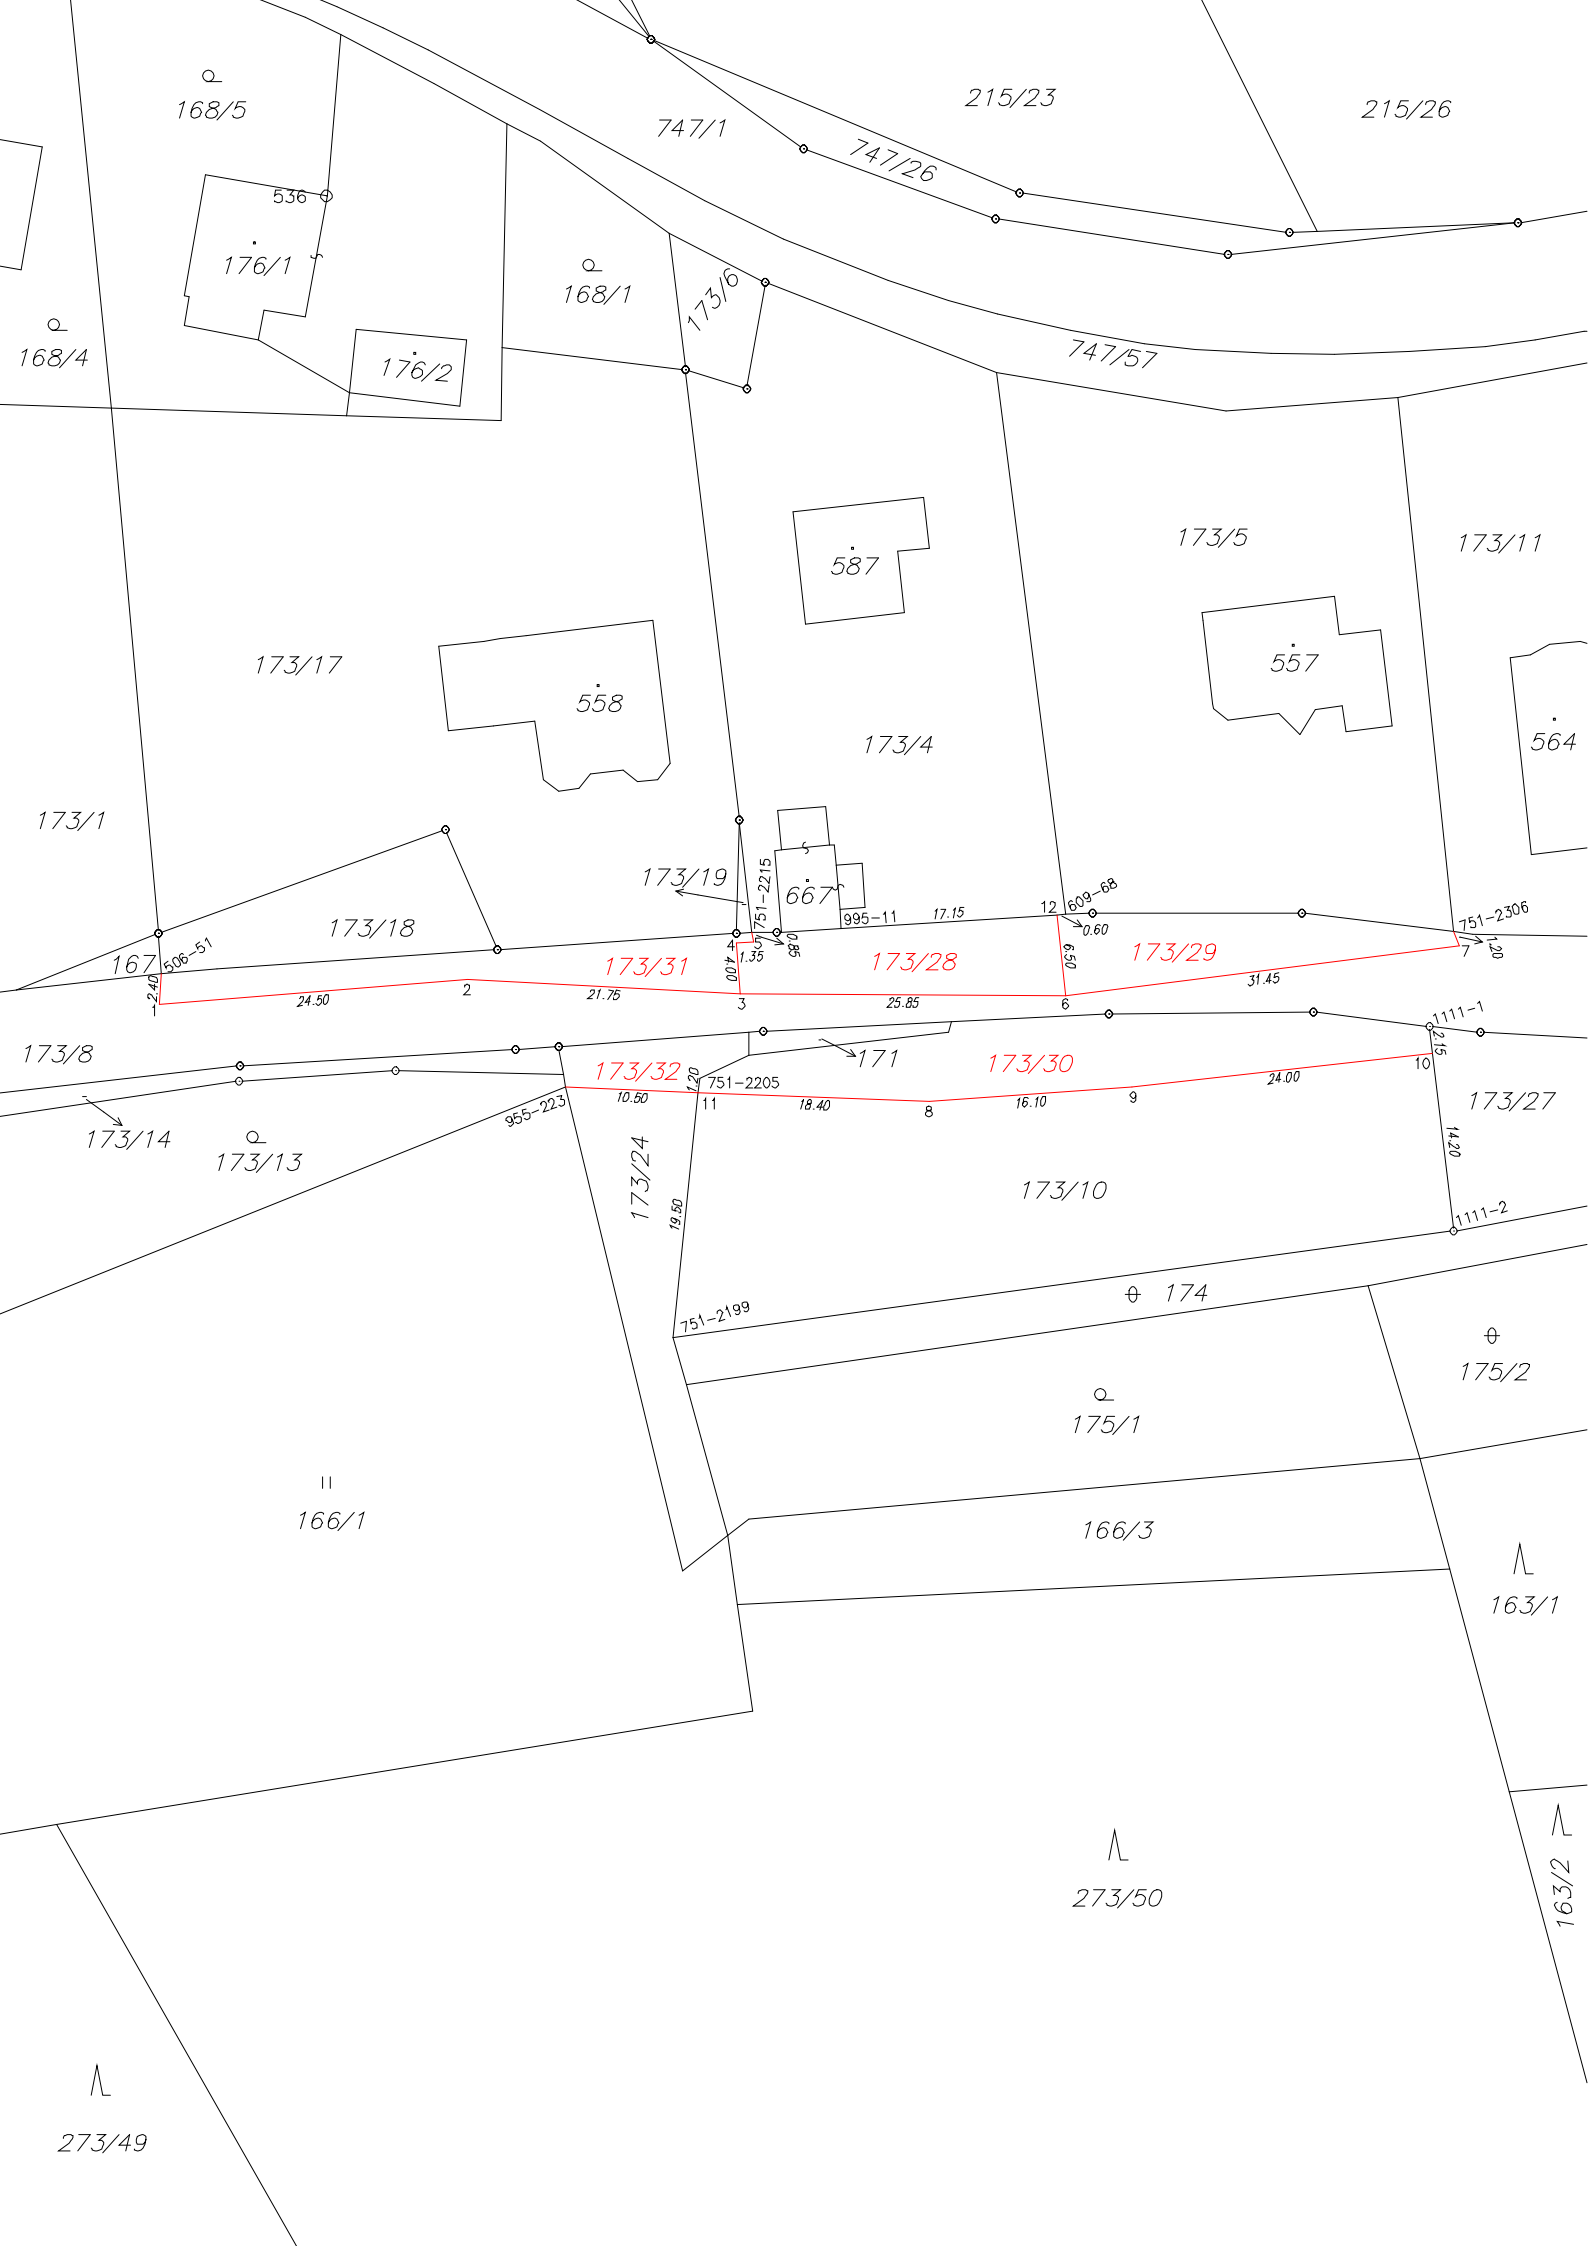

VÝKAZ DOSAVADNÍHO A NOVÉHO STAVU ÚDAJŮ KATASTRU NEMOVITOSTÍ																	
Dosavadní stav				Nový stav													
Označení pozemku parc. číslem	Výměra parcely		Druh pozemku	Označení pozemku parc. číslem	Výměra parcely		Druh pozemku	Typ stavby	Způsob využití	Způsob využití	Způsob využití	Porovnání se stavem evidence právních vztahů					
	ha	m²			Způsob využití	ha						m²	Způsob využití	Způsob využití	Díl přechází z pozemku označeného v katastru nemovitostí		Číslo listu vlastnictví
			ha				m²	ha							m²	ha	
173/8	24	51	orná půda	173/8	20	40	orná půda		0			10001					
				173/28	1	42	orná půda		0	173/8		10001	1	42			
				173/29	1	36	orná půda		0	173/8		10001	1	36			
				173/31	1	33	orná půda		0	173/8		10001	1	33			
				173/10	9	79	orná půda		0			184					
173/10	12	53	orná půda	173/30	2	74	orná půda		0	173/10		184	2	74			
				173/24	2	08	orná půda		0			906					
173/24	2	61	orná půda	173/32		53	orná půda		0	173/24		906		53			
	39	65			39	65											

Seznam souřadnic (S-JTSK)						
Číslo bodu	Souřadnice pro zápis do KN			Souřadnice určené měřením		
	Y	X	kód kv.	Y	X	Poznámka
506-51	496365.60	1146298.90	8	496365.94	1146298.95	podezdívka
609-68	496293.89	1146294.17	3			podezdívka
751-2199	496325.01	1146327.77	8			dočasná stabilizace
751-2205	496322.90	1146307.18	8			dočasná stabilizace
751-2215	496318.74	1146295.57	8			plot
751-2306	496263.04	1146295.54	8	496262.60	1146295.59	podezdívka
955-223	496333.53	1146307.87	3			trubka
995-11	496311.65	1146295.28	3			roh budovy
1111-1	496264.99	1146303.06	3			znak z plastu
1111-2	496263.04	1146319.29	3			znak z plastu
1	496365.78	1146301.29	3			podezdívka
2	496341.36	1146299.35	3			podezdívka
3	496319.66	1146300.46	3			podezdívka
4	496319.99	1146296.46	3			podezdívka
5	496318.64	1146296.39	3			podezdívka
6	496293.83	1146300.66	3			podezdívka
7	496262.63	1146296.68	3			podezdívka
8	496304.65	1146308.99	3			kolík
9	496288.58	1146307.85	3			kolík
10	496264.74	1146305.18	3			kolík
11	496323.02	1146308.35	8			kolík
12	496294.52	1146294.21	3			podezdívka

Pozn.: body č. 8, 9, 10 a 11 jsou stabilizovány dočasně podle § 91 odst. 2) vyhl. č. 357/2013 Sb. v platném znění
Souřadnice bodů na dosavadní hranici pozemku určené měřením v terénu budou pro zápis do katastru nemovitostí upraveny podle dosavadního určení hranice lomovými body s kódem charakteristiky kvality souřadnic vyšším než 3. Důvodem je nerealizované zpřesnění této hranice, ke kterému je nutné doložit listinu prokazující shodu vlastníků na jejím průběhu [§ 50 odst. 1 písm. a) katastrálního zákona].
Údaje o BPEJ k parcelám nového stavu dle tohoto geometrického plánu budou převzaty z RÚIAN a jsou po dobu do příslušného zápisu do katastru dostupné v aplikaci Nahlížení do KN na adrese <https://nahlizenidokn.cuzk.gov.cz> v čísti Informace z katastrálního území.

GEOMETRICKÝ PLÁN pro rozdělení pozemku	Geometrický plán ověřil autorizovaný zeměměřický inženýr:		Stejnopis ověřil autorizovaný zeměměřický inženýr:	
	Jméno, příjmení: Ing. Martin Trčálek		Jméno, příjmení:	
	Číslo položky rejstříku autorizovaných zeměměřických inženýrů: 2617		Číslo položky rejstříku autorizovaných zeměměřických inženýrů:	
	Dne: 9.3.2026 Číslo: 161/2026		Dne: Číslo:	
	Náležitostmi a přesností odpovídá právním předpisům.		Tento stejnopis odpovídá geometrickému plánu v elektronické podobě uloženému v dokumentaci katastrálního úřadu.	
Vyhotovitel: Ing. Martin Trčálek GEODETICKÉ PRÁCE, IČO 05934681 Ústí 12, 75501 Vsetín tel. 777 990 845, info@geodet-trcalek.cz	Katastrální úřad souhlasí s očíslováním parcel.		Ověření stejnopisu geometrického plánu v listinné podobě.	
Číslo plánu: 1219-1/2026				
Okres: Vsetín				
Obec: Bystřička				
Kat. území: Bystřička II				
Mapový list: Vsetín 8-3/12	Dosaadním vlastníkům pozemků byla poskytnuta možnost seznámit se v terénu s průběhem navrhovaných nových hranic, které byly označeny předepsaným způsobem:			