


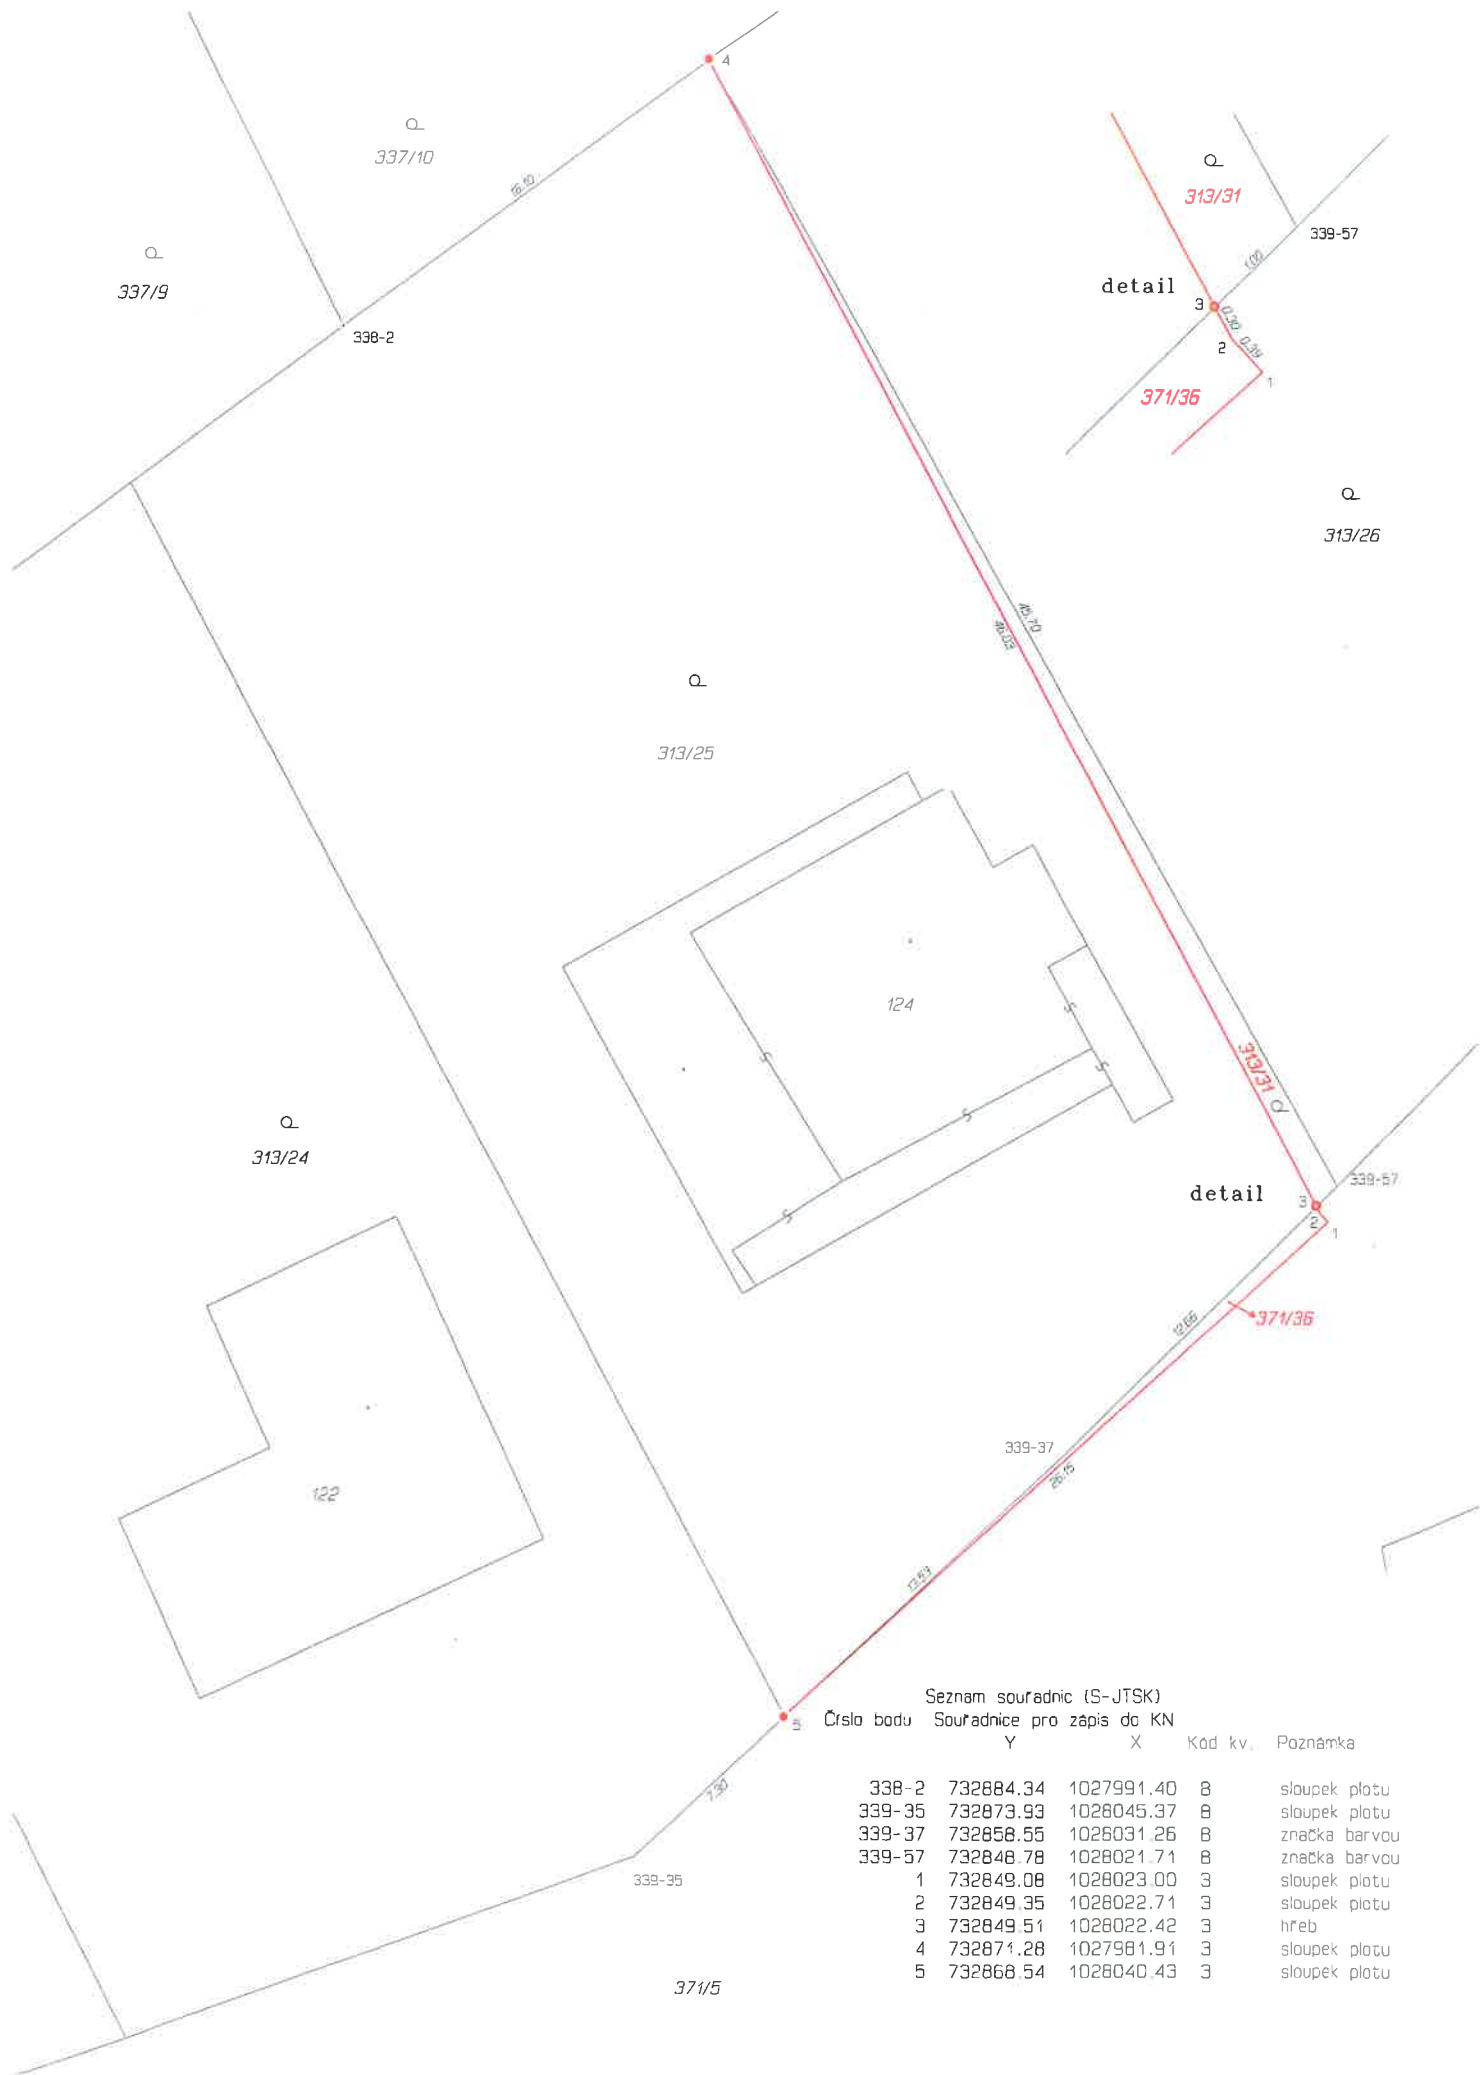

VÝKAZ DOSAVADNÍHO A NOVÉHO STAVU ÚDAJŮ KATASTRU NEMOVITOSTÍ																
Dosavadní stav				Nový stav												
Označení pozemku parc. číslem	Výměra parcely		Druh pozemku	Označení pozemku parc. číslem	Výměra parcely		Druh pozemku	Typ stavby	Zpús. určení výměr	Porovnání se stavem evidence právních vztahů						
												Díl přechází z pozemku označeného v		Číslo listu vlastnictví	Výměra dílu	
	ha	m ²	Způsob využití		ha	m ²	Způsob využití			Způsob využití	katastru nemovitostí	dřívější poz. evidenci	ha		m ²	
313/25	9	80	zahrada	313/25		9	58	zahrada		0	313/25		267		9	58
371/5	85	02	ostat. pl.	313/31		22	zahrada		0	313/25		267			22	
			ostat. komunikace	371/5	84	95	ostat. pl.		0	371/5	10001		84	95		
				371/36		7	ostat. pl.		0	371/5	10001			7		
	94	82				94	82									

Údaje o BPEJ k parcelám nového stavu dle tohoto geometrického plánu budou převzaty z RUIAN a jsou po dobu do příslušného zápisu do katastru dostupné v aplikaci Nahlížení do KN na adrese <https://nahlizeni.dokn.cuzk.gov.cz> v části Informace z katastrálního území. Zpřesnění geometrického a polohového určení pozemků podle §50 odst.1 písm. a) katastrálního zákona navržené v tomto geometrickém plánu lze v katastru nemovitostí provést jen na základě souhlasného prohlášení.

GEOMETRICKÝ PLÁN pro		Geometrický plán ověřil autorizovaný zeměměřický inženýr:		Stejnopis ověřil autorizovaný zeměměřický inženýr:	
rozdělení pozemku, průběh vlastnický zřesněné hranice pozemků		Jméno, příjmení: Ing. Lenka Krejsová		Jméno, příjmení: Ing. Lenka Krejsová	
		Číslo položky rejstříku autorizovaných zeměměřických inženýrů: 2586		Číslo položky rejstříku autorizovaných zeměměřických inženýrů: 2586	
		Dne: 10.6.2026 Číslo: 96/2026		Dne: 10.6.2026 Číslo: 101/2026	
		Náležitosti a přesnosti odpovídá právním předpisům.		Tento stejnopis odpovídá geometrickému plánu v elektronické podobě uloženému v dokumentaci katastrálního úřadu.	
Vyhotovitel: Tesařik a Frank, Geodetické práce, s.r.o. Neratovice, U Stadionu 467 tel. 315 683 135		Katastrální úřad souhlasí s očíslováním parcel.		Ověřený stejnopis geometrického plánu v listinné podobě.	
Číslo plánu: 617-276/2026					
Okres: Mělník					
Obec: Čakovice					
Kat. území: Čakovice		Ing. Hana Pospíchalová KÚ pro Středočeský kraj KP Mělník PGP-994/2026-206 2026.06.12 12:23:08 +02'00'		 	
Mapový list: Kralupy nad Vltavou 3-3/22,44					
Dosavadním vlastníkem pozemků byla poskytnuta možnost seznámit se v terénu s průběhem navrhovaných nových hranic. které byly označeny předepsaným způsobem:					
viz S.S.					