


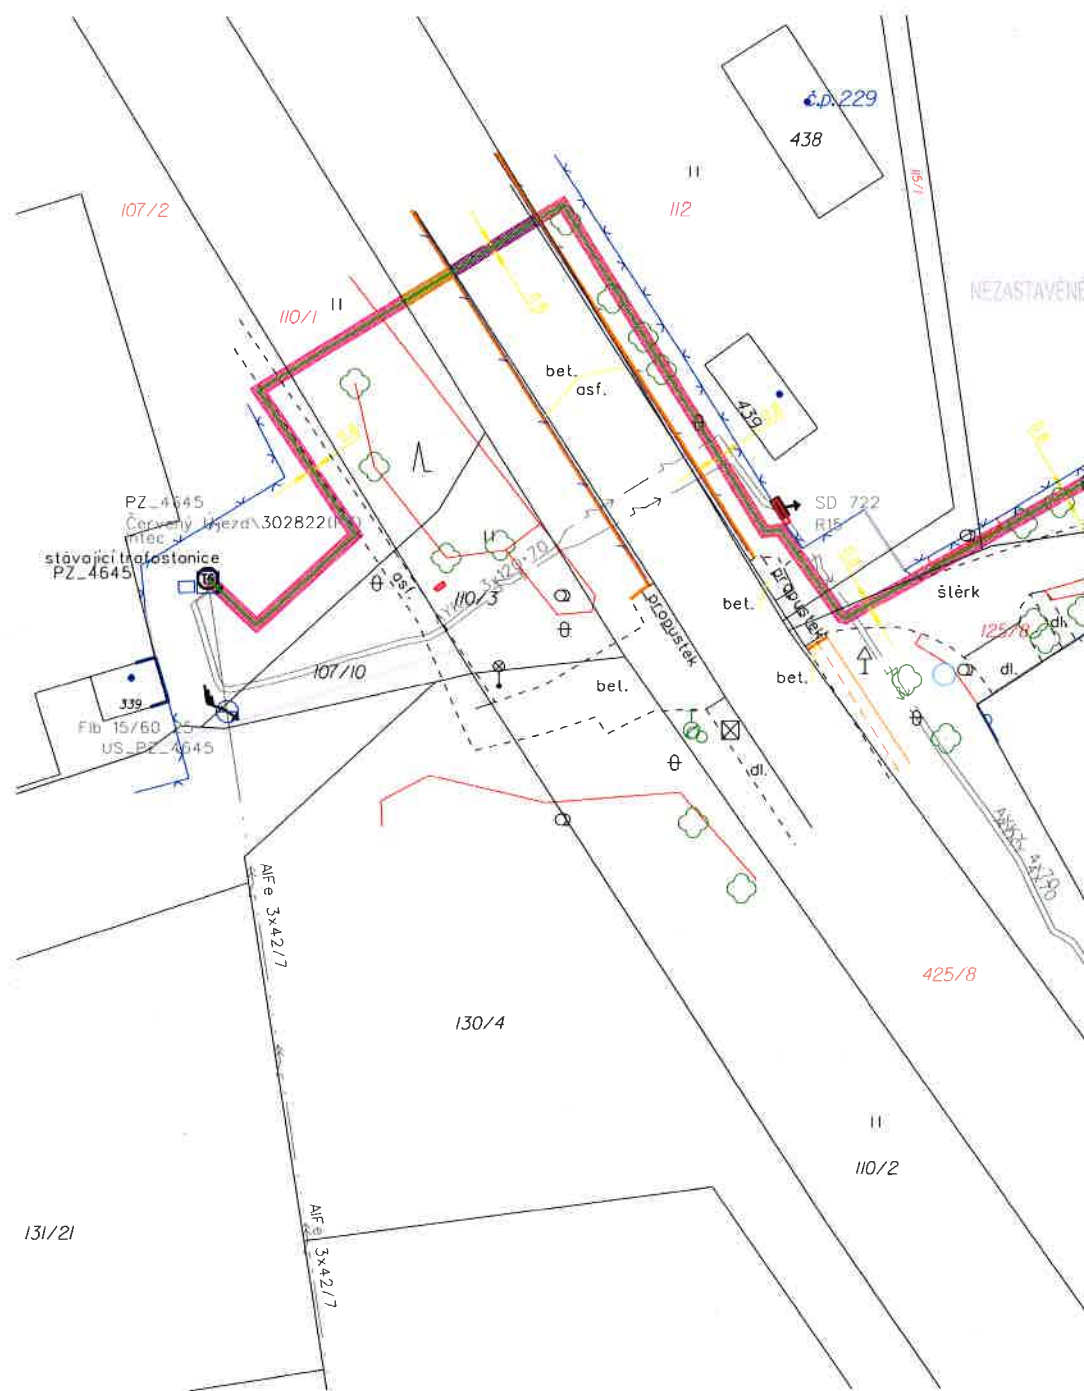

LEGENDA



Plánovaná stavba	
	NOVÉ KABELOVÉ VEDENÍ NN
	NAVAZUJÍCÍ STAVBA ČEZ Distribuce, a. s.
	NAVAZUJÍCÍ STAVBA JINÁ
	NOVÉ OCHRANNÉ PÁSMO
	Ochranná trubka PVC / Kabelový žlab / Protlak
	Kácení stromu
	Přijezdová cesta

Značky použitých prvků	
ČERNÁ	STAVAJÍCÍ
ZELENÁ	NOVÉ (NN)
ORANŽOVÁ	NAVAZUJÍCÍ STAVBY
	Kabelová skříň
	Trafo stanice
	Uzemnění

Ocenění plánovaného rozsahu věcného břemena	
	§39b - vložení do komunikace
	§39b - vložení do krajnice
	§39b - vložení do chodníku
	§39b - vložení do pom. silničního pozemku
	§39b - překop komunikace
	§39a - komunikace
	§39a - ostatní

Katastrální mapa	
	Parcelní čísla
	Parcelní čísla pozemků dotčených stavbou
	Značky kultur
	Hranice parcel
	Vnitřní kresba
	Katastrální hranice
	Hranice zastavěného území
	Kóty odslupy od pozemků
	Kóty odslupy od inž. síli

Geodetické zaměření	
	Rozhraní ploch
	Rozhraní zpev. ploch
	Optoizolace
	Budova zřetěna
	Rozhraní ploch
	Živý plot / porost / rozhr. kultur
	Vjezd na pozemek
	Střecha přípr. el. / HUP / sedl.
	Stoup. příhrad. bet. kov. dřev.
	Lampa VO, dopr. značka
	Hydrant, šoupé vod.
	Šachta, vpusť kanál.
	Strom, keř
	Šachta, šoupé, čístačka plyn

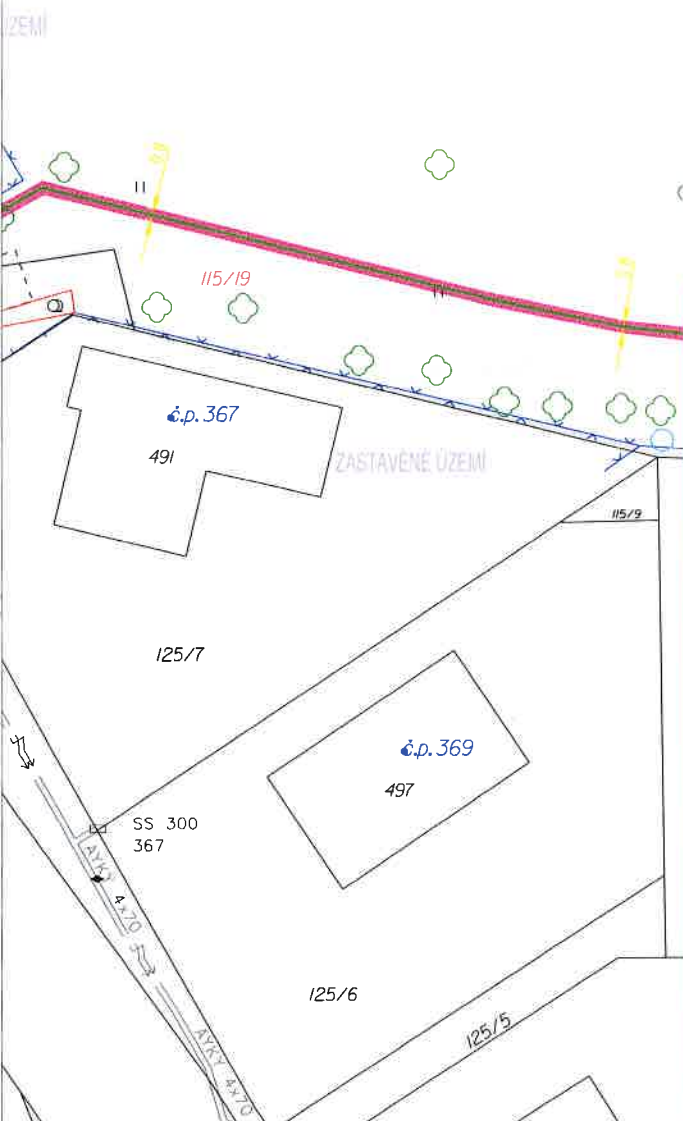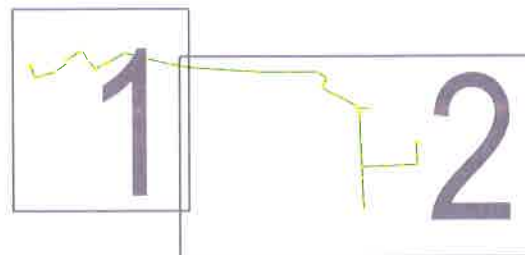

SOUHLAS S PROJEKTOVANÝM STAVEBNÍM ZÁMĚREM:

Jako vlastník pozemku(ů) č.parc. / LV LV 10001
..... parc.č. 112, 115/1, 115/19 a 125/8

Jméno: Obec Červený Újezd

Datum narození: IČO 00234265, DIČ CZ00234265

Bydliště: Unhošťská 26, 273 51 Červený Újezd

Tel.: E-mail:

V Dne:

Podpis:

ROZSAH VĚCNÉHO BŘEMENE

Druh zařízení: Kabelové vedení NN

Délka vedení: 163.92 m2

Napětová hladina: NN 0,4 kV / TN-C, 50 Hz

Zhotovitel:  Grid Design Vyskočilova 1461/2a 140 00 Praha 4 (Michle) IČ: 19333650 DIČ: CZ19333650		Pobočka Domažlice Havlíčková 482 344 01 Domažlice		Objednatel: ČEZ Distribuce, a. s. Teplická 874/8 405 02 Děčín IV IČ: 24729035		Datum: 09/2025	
				Index: -			
Stavba: PZ_ČervenýÚjezd p.č.115/14 - novýkNN 8 RD Číslo stavby objednatele: IV-12-6039154				Vypracoval: Tomáš Váchal tomas.vachal@griddesign.cz +420 731672590		Formát: A3	
				Zodp.projektant: Tomáš Váchal IT00 0201549		Měřítko: 1:500	
				Jednání:		Stupeň: DPZ	
						Paré číslo:	
Výkres: VB-1 Zákres rozsahu věcného břemene				Kraj: Praha Západ			
				Katastrální území: Červený Újezd			

SOUHLAS S PROJEKTOVANÝM STAVEBNÍM ZÁMĚREM:

Jako vlastník pozemku(ů) č.parc. / LV LV 10001
..... parc.č. 112, 115/1, 115/19 a 125/8

Jméno: Obec Červený Újezd

Datum narození: IČO 00234265, DIČ CZ00234265

Bydliště: Unhošťská 26, 273 51 Červený Újezd

Tel.: E-mail:

V Dne:

Podpis:

ROZSAH VĚCNÉHO BŘEMENE

Druh zařízení: Kabelové vedení NN

Délka vedení: 163,92 m²

LEGENDA

Plánovaná stavba

- NOVÉ KABELOVÉ VEDENÍ NN
- NAVAZUJÍCÍ STAVBA ČEZ Distribuce, a. s.
- NAVAZUJÍCÍ STAVBA JINÁ
- NOVÉ OCHRANNÉ PÁSMO
- Ochranná trubka PVC / Kabelový žlab / Protlak
- Kácení stromu
- Přijezdová cesta

Značky použitých prvků

- ČERNÁ STÁVAJÍCÍ
- ZELENÁ NOVE (NN)
- ORANŽOVÁ NAVAZUJÍCÍ STAVBY
- Kabelová skříň
- Trafostanice
- Uzemnění

Ocenění plánovaného rozsahu věcného břemene


- §39b - vložení do komunikace
- §39b - vložení do krajnice
- §39b - vložení do chodníku
- §39b - vložení do pom. silničního pozemku
- §39b - překop komunikace
- §39a - komunikace
- §39a - oslání

Katastrální mapa

- Parcelní číslo
- Parcelní číslo
- pezepek dotčený stavbou
- Značky kultur
- Hranice parcel
- Vnitřní hranice
- Katastrální hranice
- Hranice zastavěného území
- Kýty odstupy od pozemku
- Kýty odstupy od inž. sítí

Geodetické zaměření

- Rozhraní ploch
- Rozhraní zpev. ploch
- Oplocení/zeď
- Budova zděná
- Rozhraní ploch
- Živý plot/porost/ozdr. kultur
- Vjezd na pozemek
- Střecha přípr. el./HUP/Ploděš
- Stoup. příhrad. bet.kov.dřev.
- Lampa VO, dopr. značka
- Hydrant, šoupě vod.
- Šachta, vpust kanál.
- Strom, keř
- Šachta, šoupě, šachta plyn

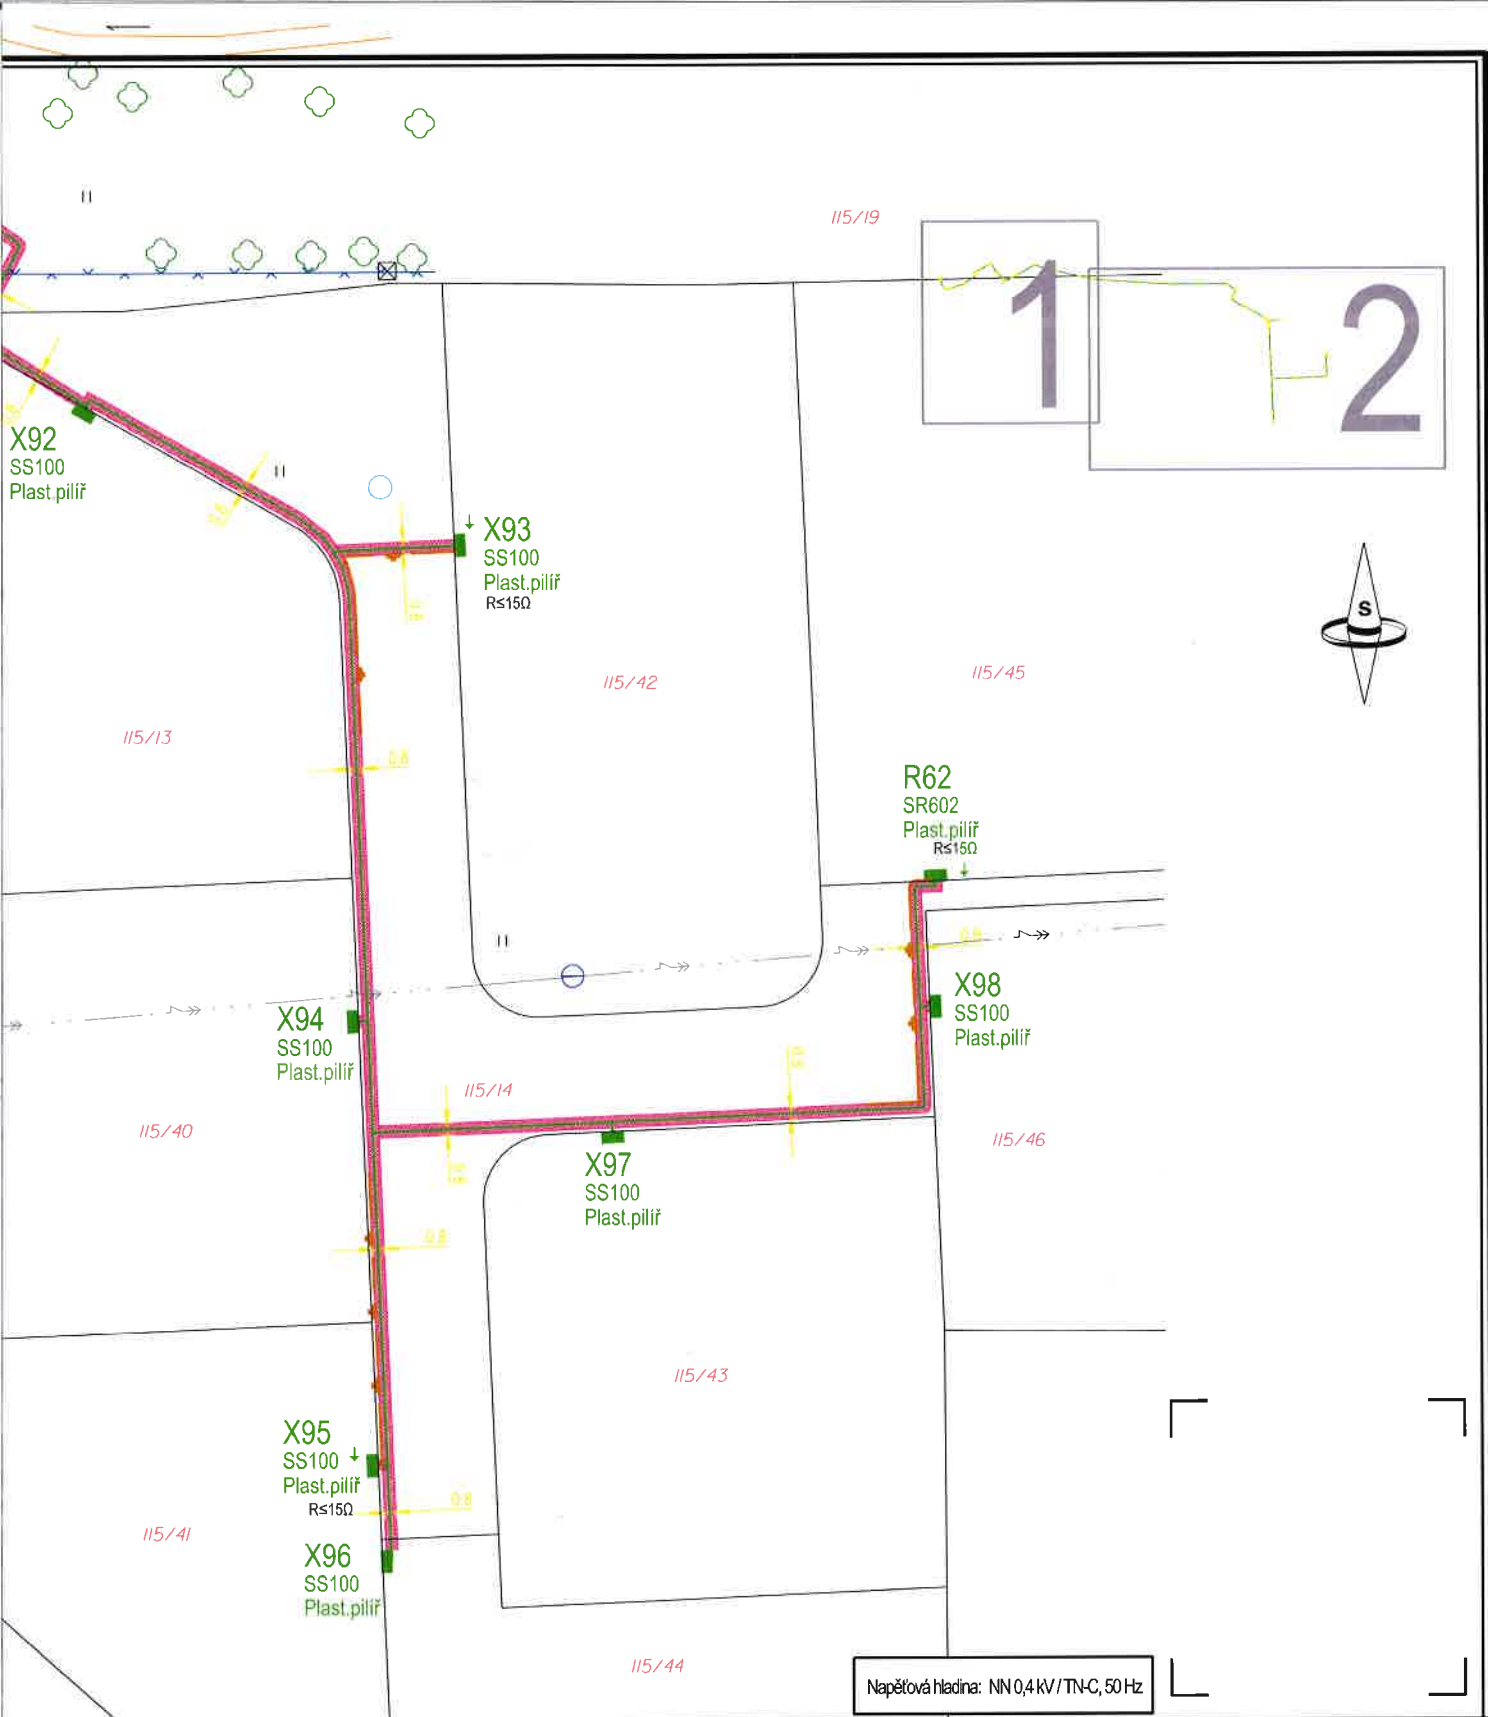

Zhotovitel:  Grid Design	Grid Design, s.r.o. Vyskočilova 1461/2a 140 00 Praha 4 (Michle) IČ: 19333650 DIČ: CZ19333650	Pobočka Domažlice Havličkova 482 344 01 Domažlice	Objednatel: ČEZ Distribuce, a. s. Teplická 874/8 405 02 Děčín IV IČ: 24729035	Datum: 09/2025 Index: -
Stavba: PZ_Červený Újezd p.č. 115/14 - nový kNN 8 RD Číslo stavby objednatele: IV-12-6039154 Výkres: VB-2 Zákres rozsahu věcného břemene			Vypracoval: Tomáš Váchal tomas.vachal@griddesign.cz +420 731672590 Zodp.projektant: Tomáš Váchal IT00 0201549 Jednání:	Formát: A3 Měřítko: 1:500 Stupeň: DPZ Paré číslo:
Kraj: Praha Západ Katastrální území: Červený Újezd				