Jan Plešák, DiS.
POLICIE ČESKÉ REPUBLIKY
Důvod podepsání: Za správnost vyhotovení
Čas podepsání: 21.10.2026 9:44:04

Jana Balejová

ADSUM®

• DOPRAVNÍ ZNAČENÍ •

PROJEKTY REALIZACE PRONÁJEM

ČESKOMORAVSKÁ ASOCIACE DOPRAVNÍHO ZNAČENÍ

Vypracoval: **Michal Gregor** tel.: 777 690 025, e-mail: gregor@adsum.cz	Zodpovědný projektant, kontrola: **Martin Frolík**
Investor: **OBEC ČERVENÝ ÚJEZD**	
Objednatel (stavebník): **FRONĚK s.r.o.** Zátiší 2488, 269 01 Rakovník	

ADSUM®
• DOPRAVNÍ ZNAČENÍ •
PROJEKTY REALIZACE PRONÁJEM
ADSUM spol. s r.o.
Havlíčkova 923, 273 51 Unhošť
provozovna: Lidická 7, 273 51 unhošť
tel./fax: +420 312 698 482 mobil: +420 777 690 022
e-mail: adsum@adsum.cz http://www.adsum.cz
IČ: 451 44 991, DIČ: CZ 451 44 991, KB Kladno, č.ú. 807741141/0100
Společnost vedená od 21.února 1992 u Městského soudu v Praze, spisová značka C7462

Stavba:

UL. U KŘÍŽKU, ČERVENÝ ÚJEZD

Číslo zakázky:	DIO-225-10/2026
Datum:	04/2026
Stupeň:	RDS
Měřítko:	-
Počet formátů:	A4
Číslo přílohy:	Paré:


Objekt:

Celková rekonstrukce místní komunikace

-

úplná uzavírka

CELKOVÁ SITUACE

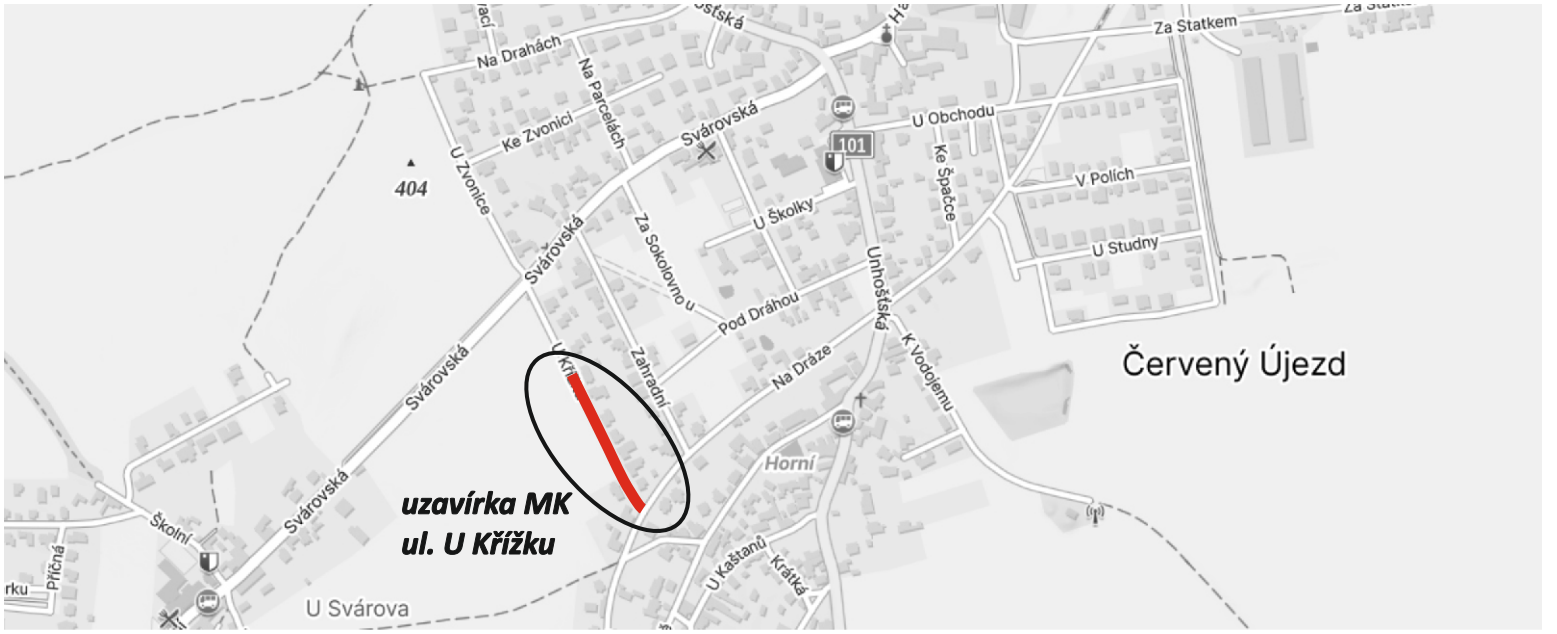

DETAIL KŘIŽOVATEK S DZ

