




• **DOPRAVNÍ ZNAČENÍ** •  
PROJEKTY REALIZACE PRONÁJEM



|                                                                                        |  |   |       |
|----------------------------------------------------------------------------------------|--|---|-------|
| Vypracoval: <b>Martin Frolík</b><br>tel.: 777 690 022, e-mail: frolik@adsum.cz         |  | Zodpovědný projektant, kontrola:<br><b>Martin Frolík</b>   |       |
| Objednatel:<br><b>STAVITELSTVÍ ŘEHOŘ, s.r.o.</b><br>Dr. Janského 411, 252 28 Černošice |  | <br>• <b>DOPRAVNÍ ZNAČENÍ</b> •<br>PROJEKTY REALIZACE PRONÁJEM<br><br>ADSUM spol. s r.o.<br>Havlíčková 923, 273 51 Unhošť<br>provozovna: Lidická 7, 273 51 unhošť<br>tel./fax: +420 312 698 482 mobil: +420 777 690 022<br>e-mail: adsum@adsum.cz http://www.adsum.cz<br><small>IČ: 451 44 991, DIČ: CZ 451 44 991, KB Kladno, z.ú. 807741141/0100<br/>Společnost vedená od 21. února 1992 u Městského soudu v Praze, spisová značka C7462</small> |       |
| Investor:<br><b>OBEC CHOTEČ</b>                                                        |  |   |       |
| Stavba:<br><b>VÝSTAVBA VODOVODU A<br/>KANALIZACE V OBCI CHOTEČ</b>                     |  | Číslo zakázky: <b>DIO-76-4/2026</b>   |       |
|                                                                                        |  | Datum: <b>04/2026</b>   |       |
| Objekt:<br><b>Úplná uzavírka III/0059 v obci Choteč<br/>HOMOGENIZACE - 2 etapy.</b>    |  | Stupeň: <b>RDS</b>   |       |
|                                                                                        |  | Měřítko: <b>-</b>   |       |
|                                                                                        |  | Počet formátů: <b>A4</b>   |       |
|                                                                                        |  | Číslo přílohy:   | Paré: |


# CELKOVÁ SITUACE

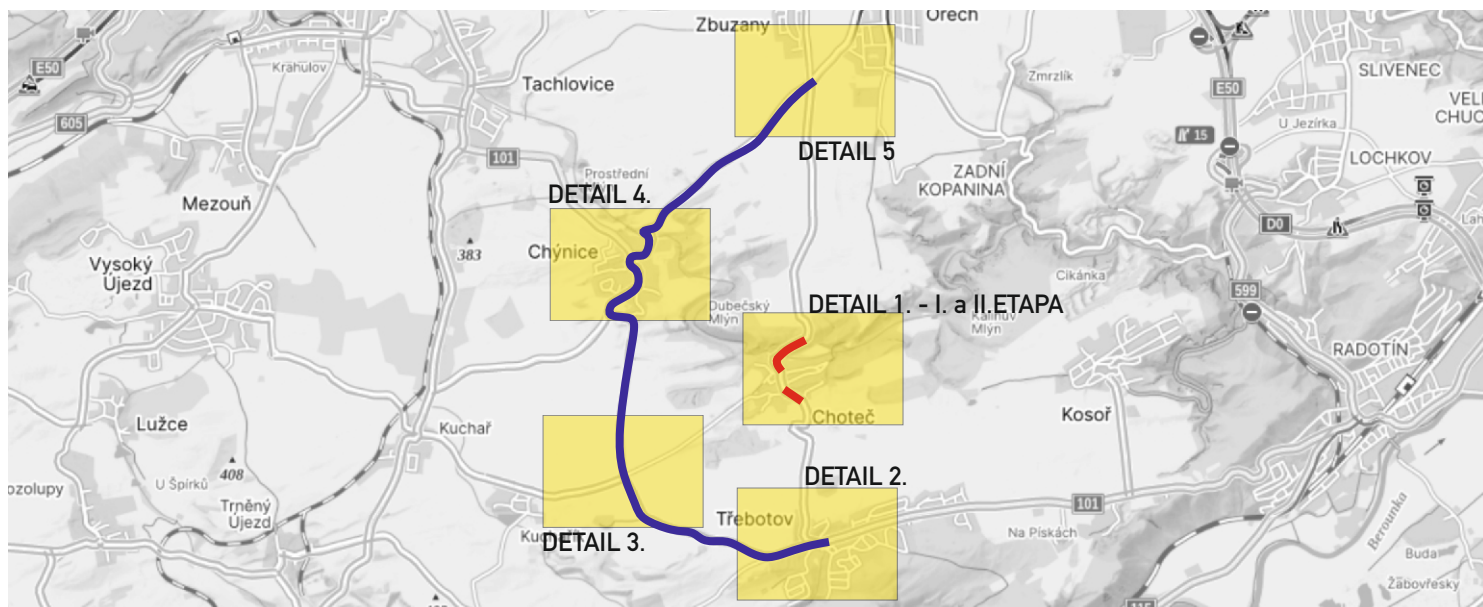

## DETAIL KŘÍŽOVATEK S DZ



# DETAIL KŘÍŽOVATEK S DZ

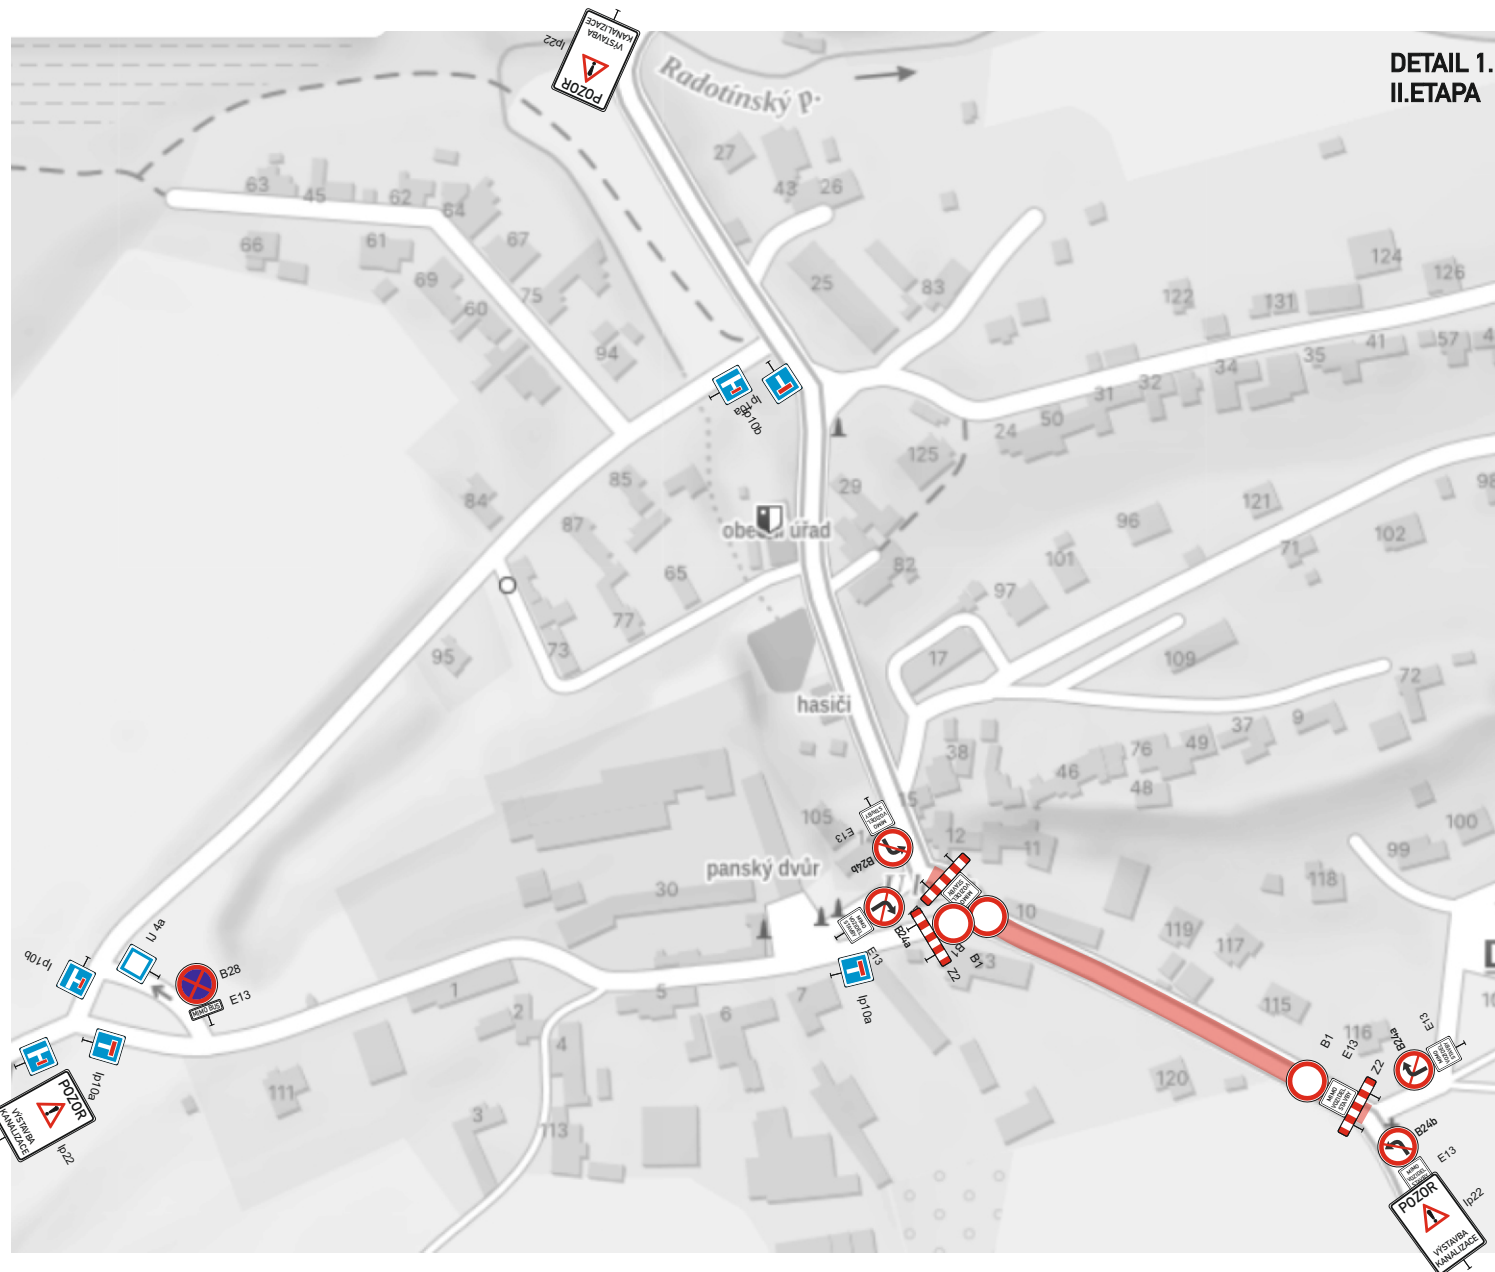

## DETAIL KŘÍŽOVATEK S DZ - OBJÍZDNÁ TRASA 1. a 2. ETAPA



## DETAIL KŘÍŽOVATEK S DZ - OBJÍZDNÁ TRASA 1. a 2. ETAPA

