




• **DOPRAVNÍ ZNAČENÍ** •
PROJEKTY REALIZACE PRONÁJEM




Vypracoval: Martin Frolík tel.: 777 690 022, e-mail: frolik@adsum.cz		Zodpovědný projektant, kontrola: Martin Frolík	
Objednatel: STAVITELSTVÍ ŘEHOŘ, s.r.o. Dr. Janského 411, 252 28 Černošice		 • DOPRAVNÍ ZNAČENÍ • PROJEKTY REALIZACE PRONÁJEM ADSUM spol. s r.o. Havlíčková 923, 273 51 Unhošť provozovna: Lidická 7, 273 51 unhošť tel./fax: +420 312 698 482 mobil: +420 777 690 022 e-mail: adsum@adsum.cz http://www.adsum.cz IČ: 451 44 991, DIČ: CZ 451 44 991, KB Kladno, z.ú. 807741141/0100 Společnost vedená od 21. února 1992 u Městského soudu v Praze, spisová značka C7462	
Investor: OBEC CHOTEČ			
Stavba: VÝSTAVBA VODOVODU A KANALIZACE V OBCI CHOTEČ		Číslo zakázky: DIO-76-4/2026-III	
Objekt: Úplná uzavírka III/0059 v obci Choteč HOMOGENIZACE - 3.etapa		Datum: 062026	
		Stupeň: RDS	
		Měřítko: -	
		Počet formátů: A4	
		Číslo přílohy:	Paré:

CELKOVÁ SITUACE

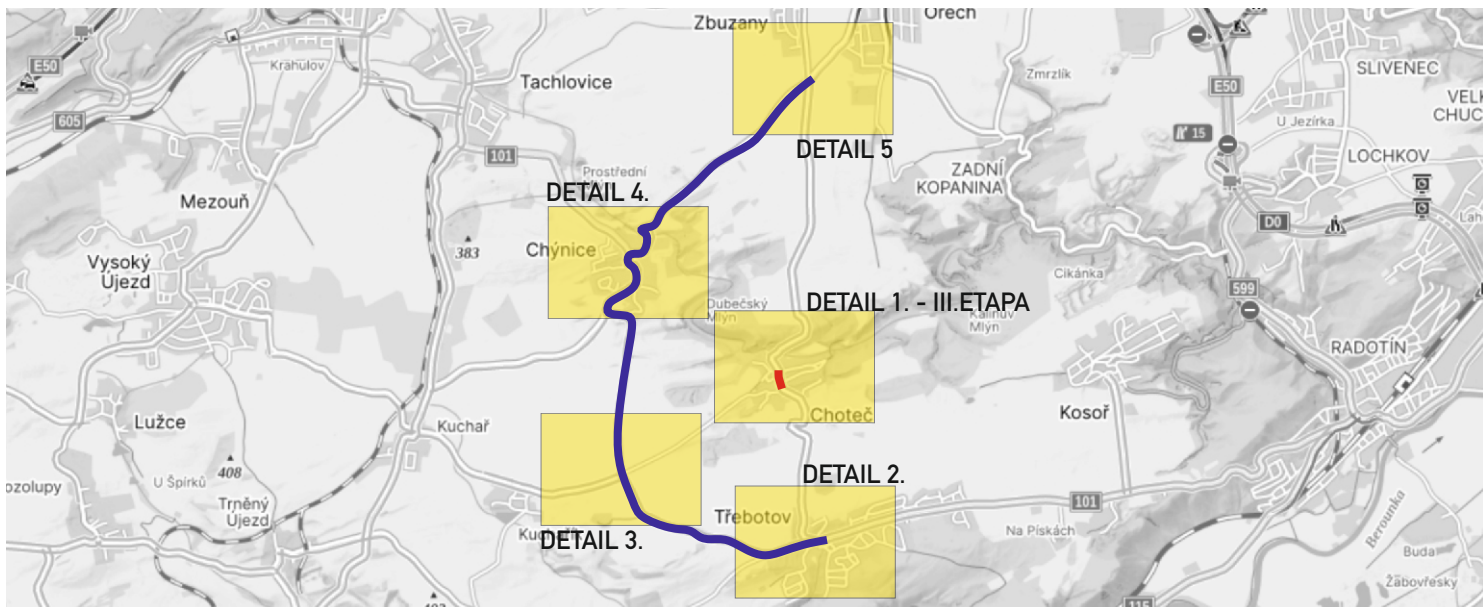

DETAIL KŘÍŽOVATEK S DZ

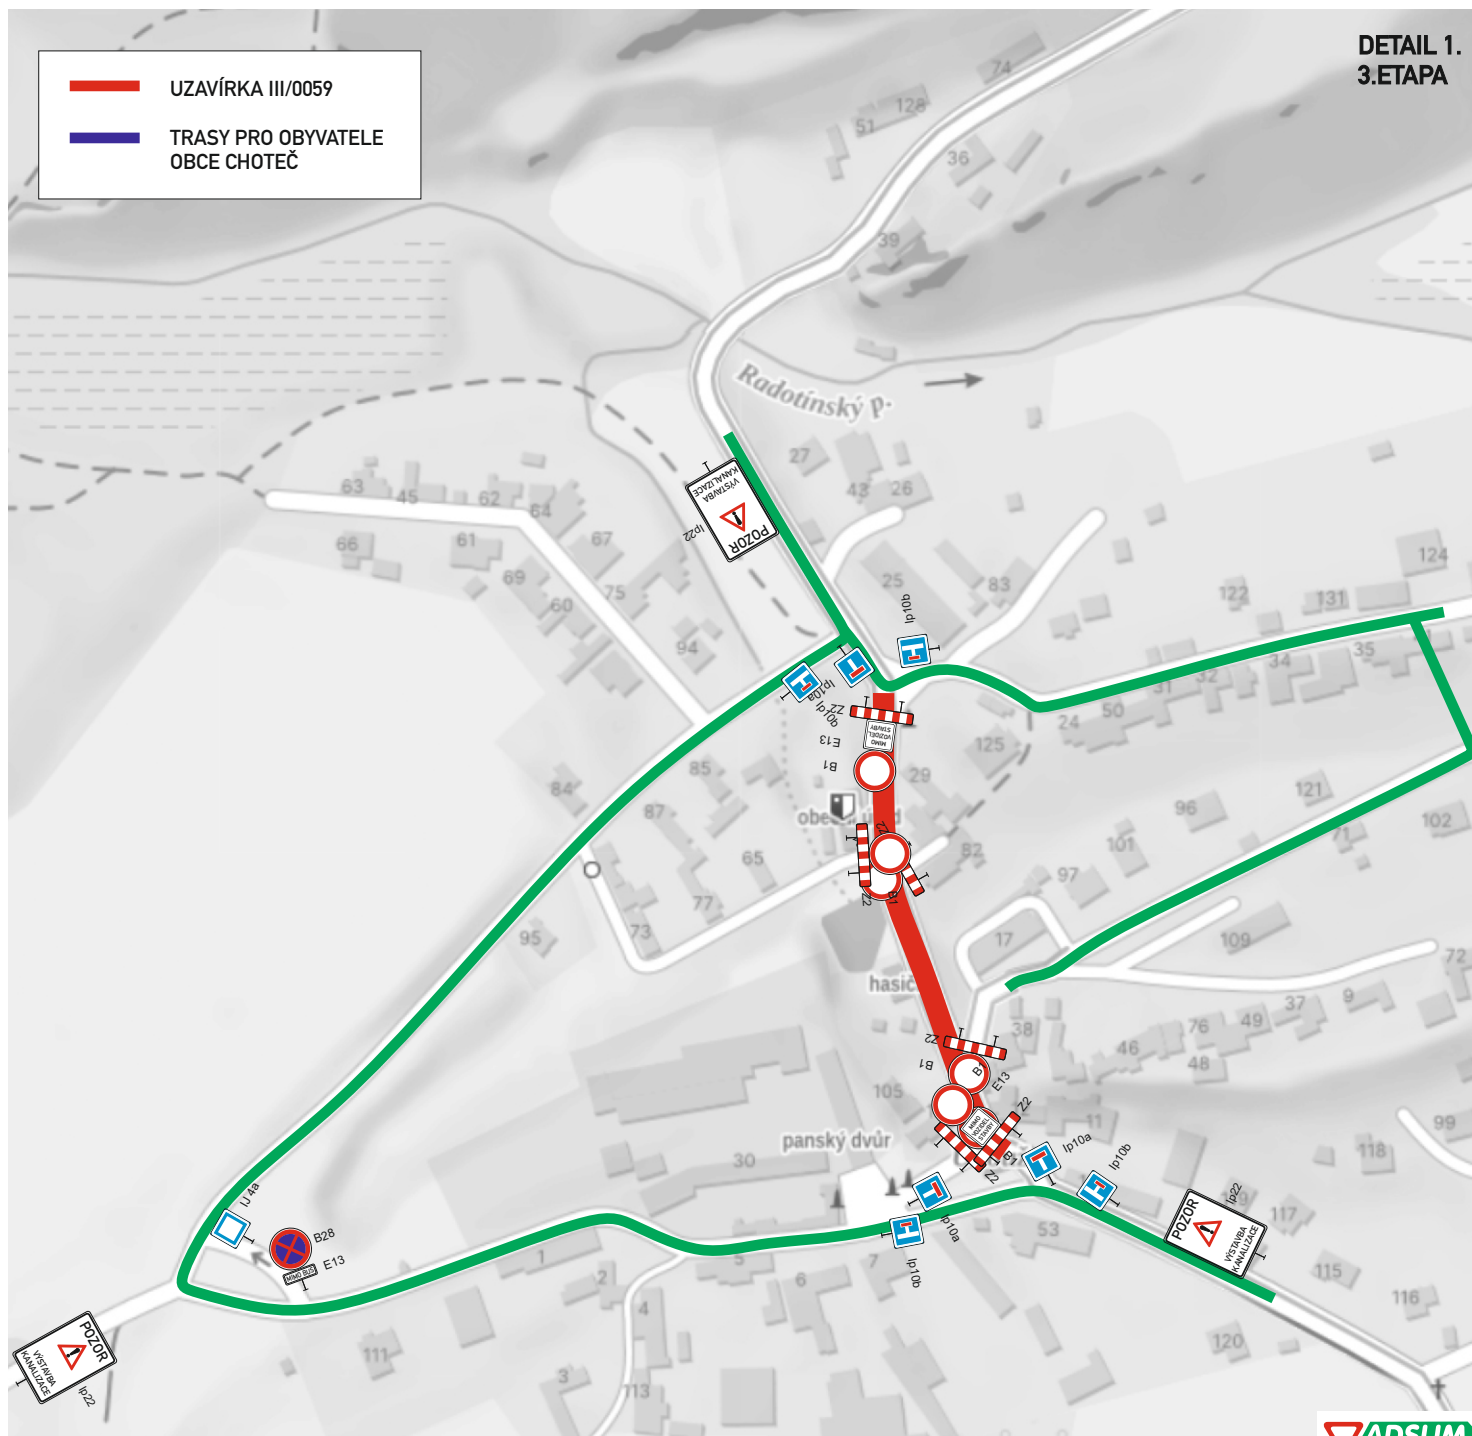

DETAIL KŘÍŽOVATEK S DZ - OBJÍZDNÁ TRASA 3.ETAPA

