



# VHS infrastruktura

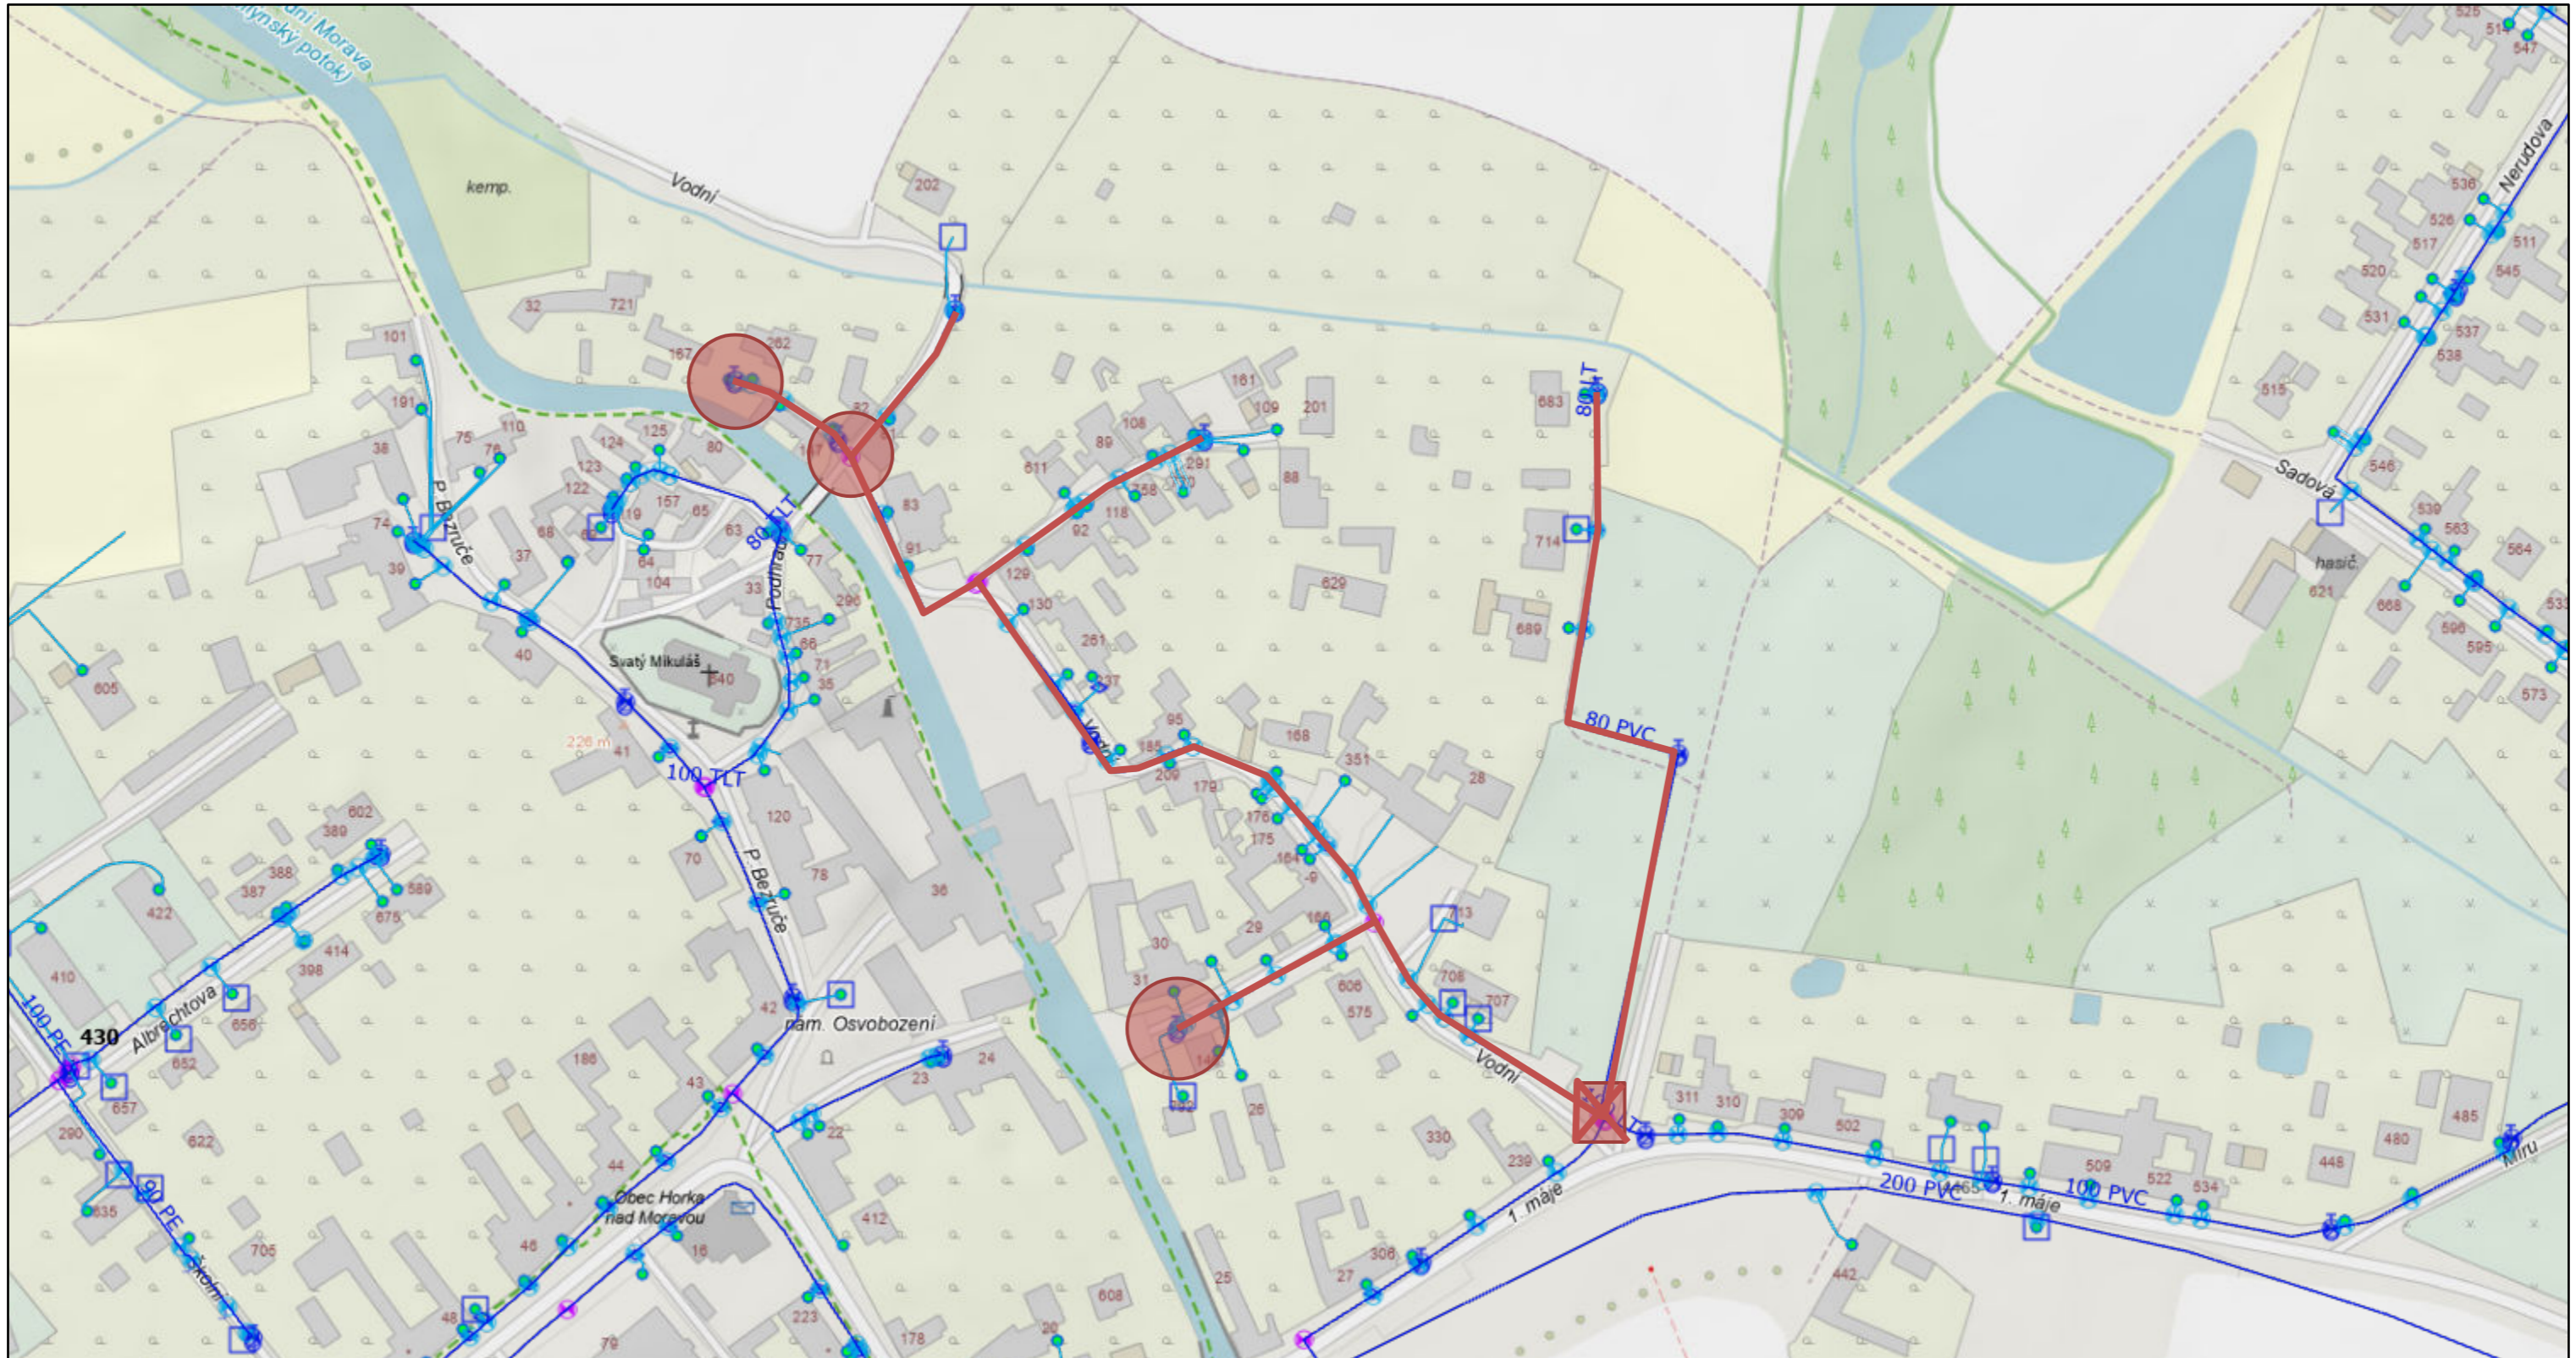

29. 4. 2026 16:01:05

1:2,000

- |               |                    |                     |                  |                    |
|---------------|--------------------|---------------------|------------------|--------------------|
| Vodovodní řad |                    | Vodovodní chránička |                  | podzemní, nezadáno |
|               | rozdávěcí          |                     | Vodovodní šachta |                    |
|               | odbočení           | Hydrant             |                  | podzemní, vzdušník |
|               | Vodovodní přípojka |                     |                  |                    |

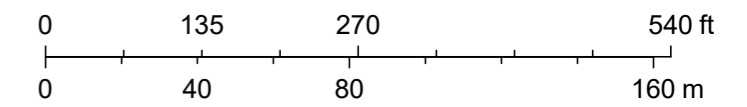

© ČÚZK

Znáznorněná situace není kopii katastrální mapy. Zákres je pouze orientační a nelze jej použít pro navazující výstavbu. Před zahájením stavebních prací musí provozovatel průběh sítí vytýčit.