


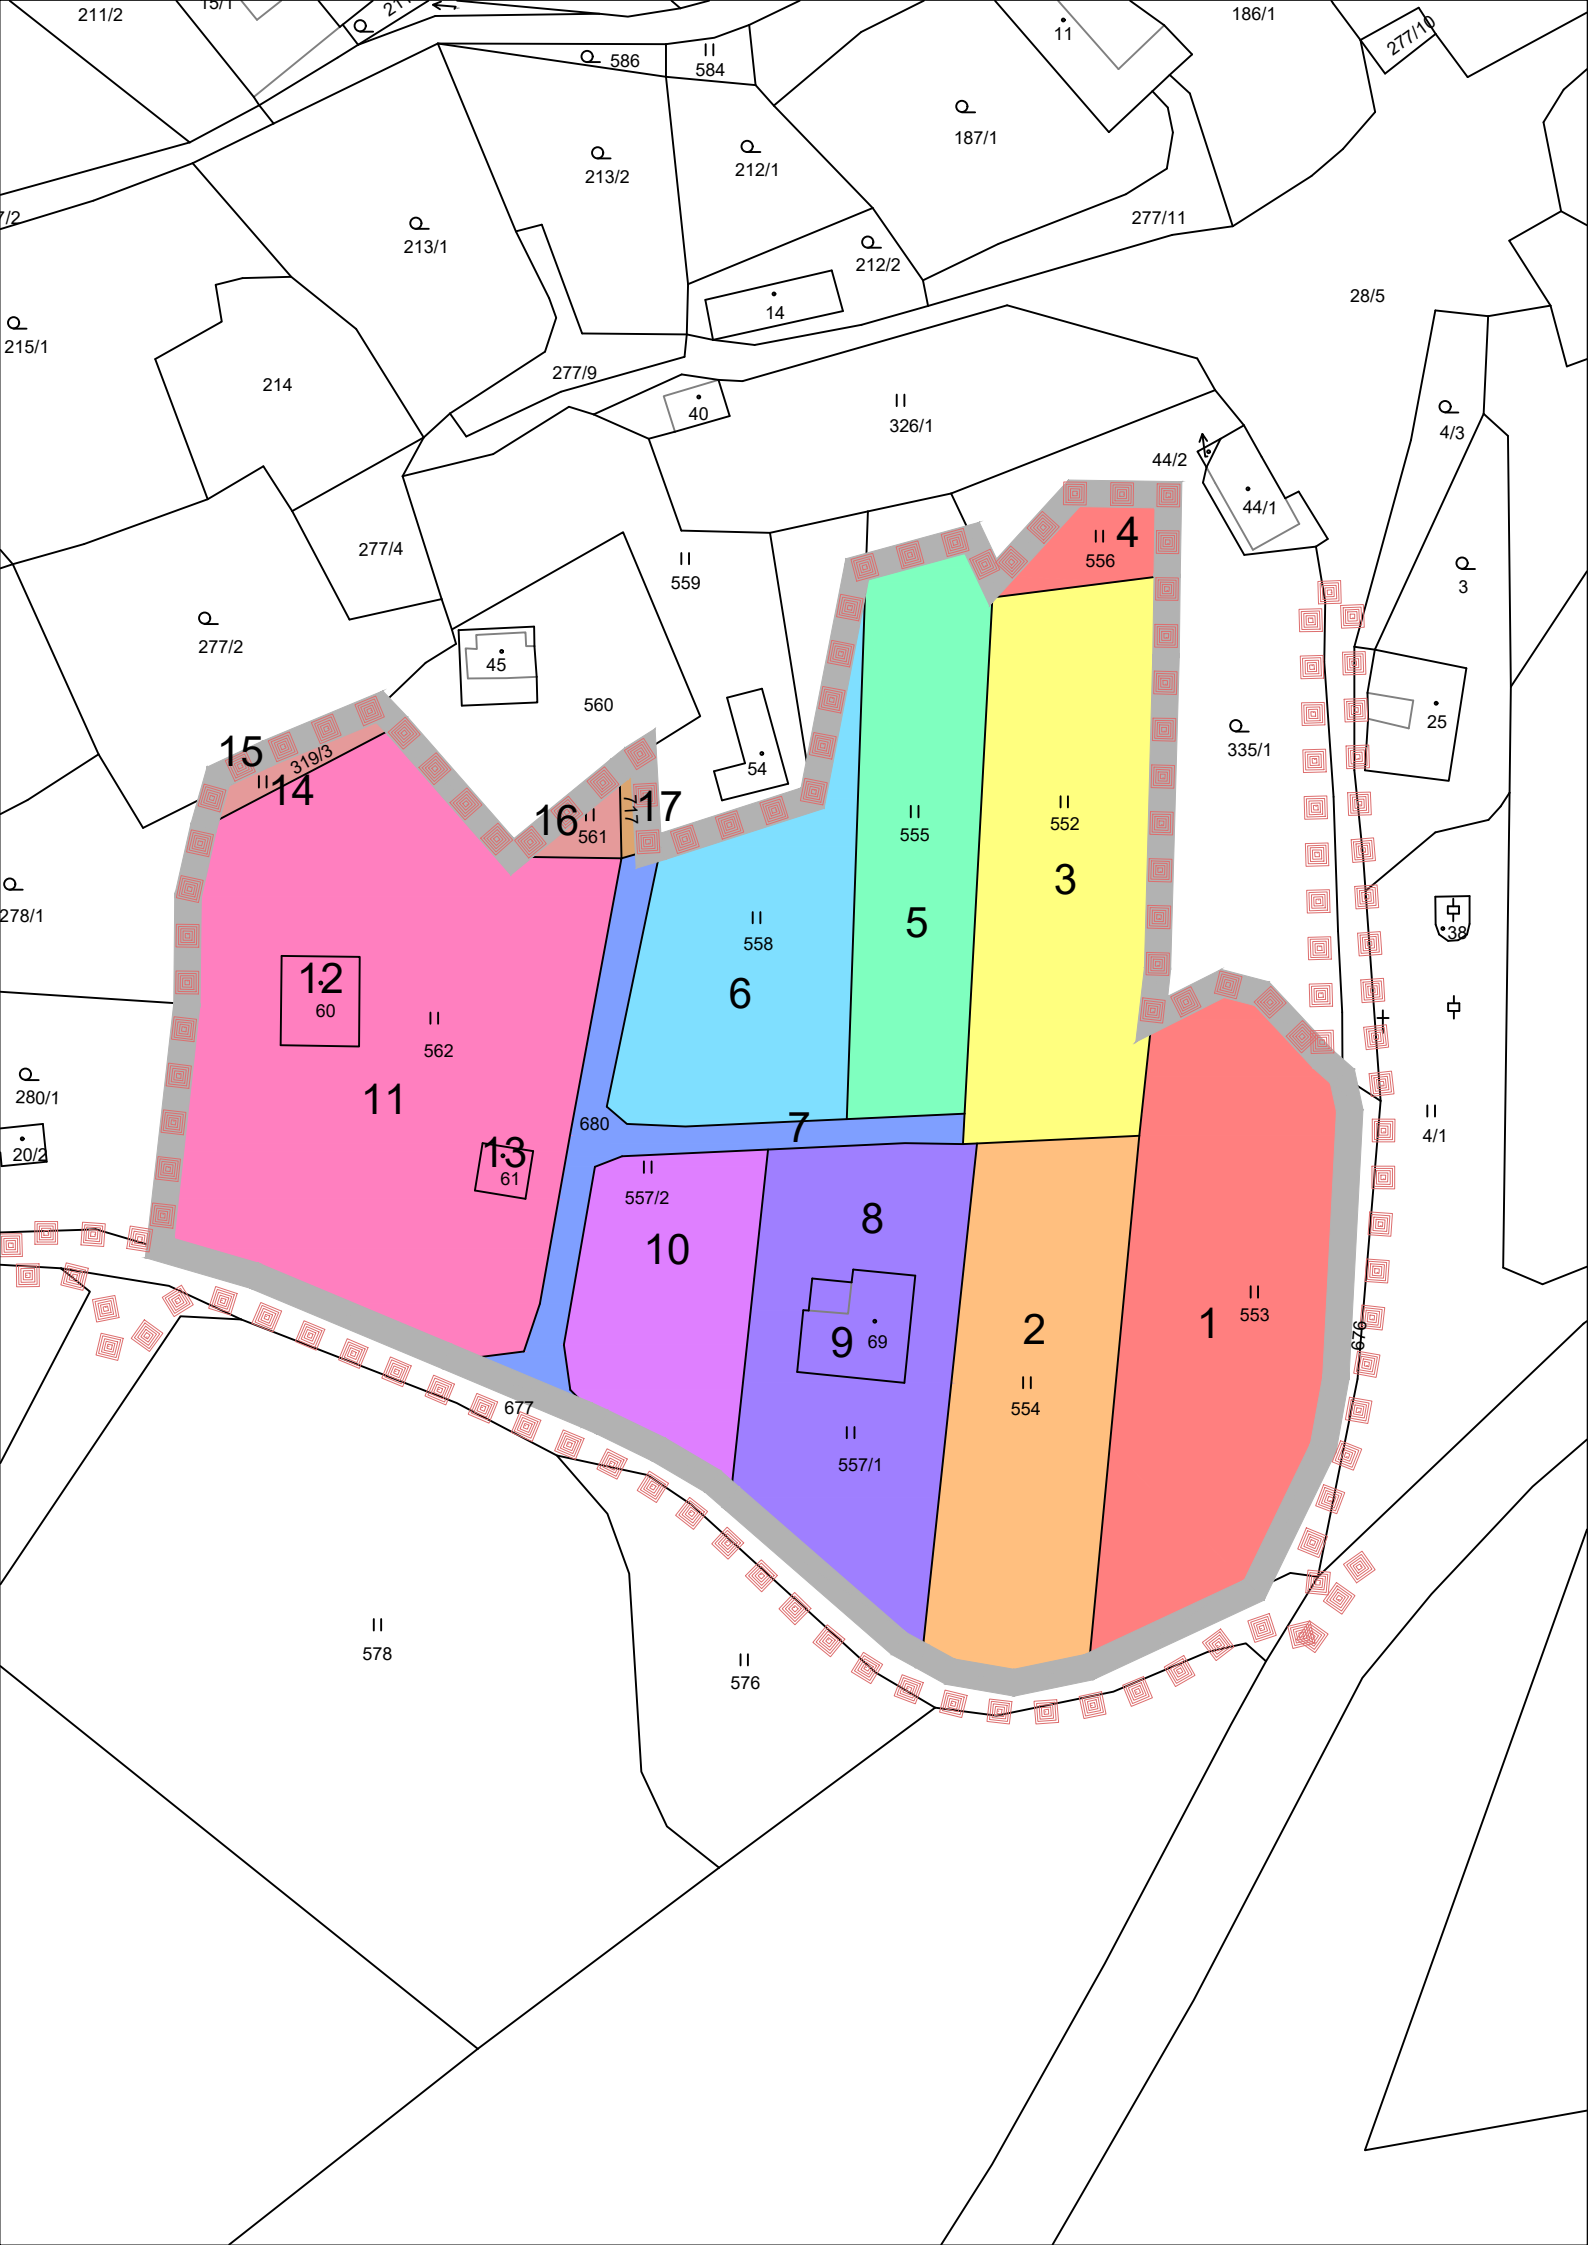

LEGENDA

- HRANICE ŘEŠENÉHO ÚZEMÍ DLE ÚP
- HRANICE ŠIRŠÍCH VAZEB
- 1

VLASTNICKÉ PRÁVO: Mráz Josef, Bedřichov 38, 37335 Horní Stropnice
VYMĚRA: 2168 m2
- 2

VLASTNICKÉ PRÁVO: Molnár Pavel, B. Smetany 2773/36, České Budějovice 3, 37001 České Budějovice
VYMĚRA: 1540 m2
- 3

VLASTNICKÉ PRÁVO: Česká republika
VYMĚRA: 1744 m2
- 4

VLASTNICKÉ PRÁVO: Mráz Josef, Bedřichov 38, 37335 Horní Stropnice
VYMĚRA: 221 m2
- 5

VLASTNICKÉ PRÁVO: Tomka Bedřich Ing., Mozartova 3803/2, 79601 Prostějov
VYMĚRA: 1210 m2
- 6

VLASTNICKÉ PRÁVO: MCP Dreher Daniel a Dreher Lucie M.A, Čechova 1496/55, České Budějovice 6, 37001 České Budějovice
VYMĚRA: 1267 m2
- 7

VLASTNICKÉ PRÁVO: Obec Horní Stropnice, č. p. 68, 37335 Horní Stropnice
VYMĚRA: 536 m2
- 8

VLASTNICKÉ PRÁVO: Kubiček Miroslav, č. p. 272, 37335 Horní Stropnice
VYMĚRA: 1394 m2
- 9

VLASTNICKÉ PRÁVO: Kubiček Miroslav, č. p. 272, 37335 Horní Stropnice
VYMĚRA: 189 m2
- 10

VLASTNICKÉ PRÁVO: Jiráková Marcela Mgr., Hůrka 144, 37006 Nová Ves
VYMĚRA: 897 m2
- 11

VLASTNICKÉ PRÁVO: SJ Ježek Miroslav a Ježková Eva, Spolí 51, 37901 Libín
VYMĚRA: 3444 m2
- 12

VLASTNICKÉ PRÁVO: SJ Ježek Miroslav a Ježková Eva, Spolí 51, 37901 Libín
VYMĚRA: 122 m2
- 13

VLASTNICKÉ PRÁVO: SJ Ježek Miroslav a Ježková Eva, Spolí 51, 37901 Libín
VYMĚRA: 43 m2
- 14


VLASTNICKÉ PRÁVO: SJ Kučera Pavel a Kučerová Marie, Bedřichov 42, 37335 Horní Stropnice
VYMĚRA: 91 m2
- 15

VLASTNICKÉ PRÁVO: SJ Kučera Pavel a Kučerová Marie, Bedřichov 42, 37335 Horní Stropnice
VYMĚRA: 23 m2
- 16

VLASTNICKÉ PRÁVO: SJ Kučera Pavel a Kučerová Marie, Bedřichov 42, 37335 Horní Stropnice
VYMĚRA: 85 m2
- 17

VLASTNICKÉ PRÁVO: Kučera Erik, Bedřichov 42, 37335 Horní Stropnice
VYMĚRA: 43 m2

UVEDENÁ VÝMĚRA JE VZTAŽENA K PLOŠE ŘEŠENÉHO ÚZEMÍ DLE ÚP

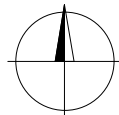

VED. PROJEKTANT	ZODP. PROJEKTANT	KRESLIL	KONTROLOVAL	Projektový atelier AD s.r.o. Ing. arch. Jaroslav Daněk, Husova 4, Č. Budějovice, 370 01 IČ 25194771, tel. 387 311 238, mobil 605 277 998		
Ing.arch.J.Daněk	Ing.arch.J.Daněk	Ing.arch.F.Daněk	Ing.arch.J.Daněk			
INVESTOR	Zbyněk Mráz			FORMÁT	2xA4	
MÍSTO STAVBY	Obec Horní Stropnice			DATUM	07/2026	
NÁZEV STAVBY HORNÍ STROPNICE ÚS.2				STUPEŇ PD	Územní studie	
				MĚŘÍTKO	1:1000	
				Č. ZAKÁZKY	AD002_2026	
				ARCHIVNÍ Č.		
VÝKRES	MAJETKOPRÁVNÍ VZTAHY			ČÍS. KOPIE	ČÍS. VÝKRESU 5	