



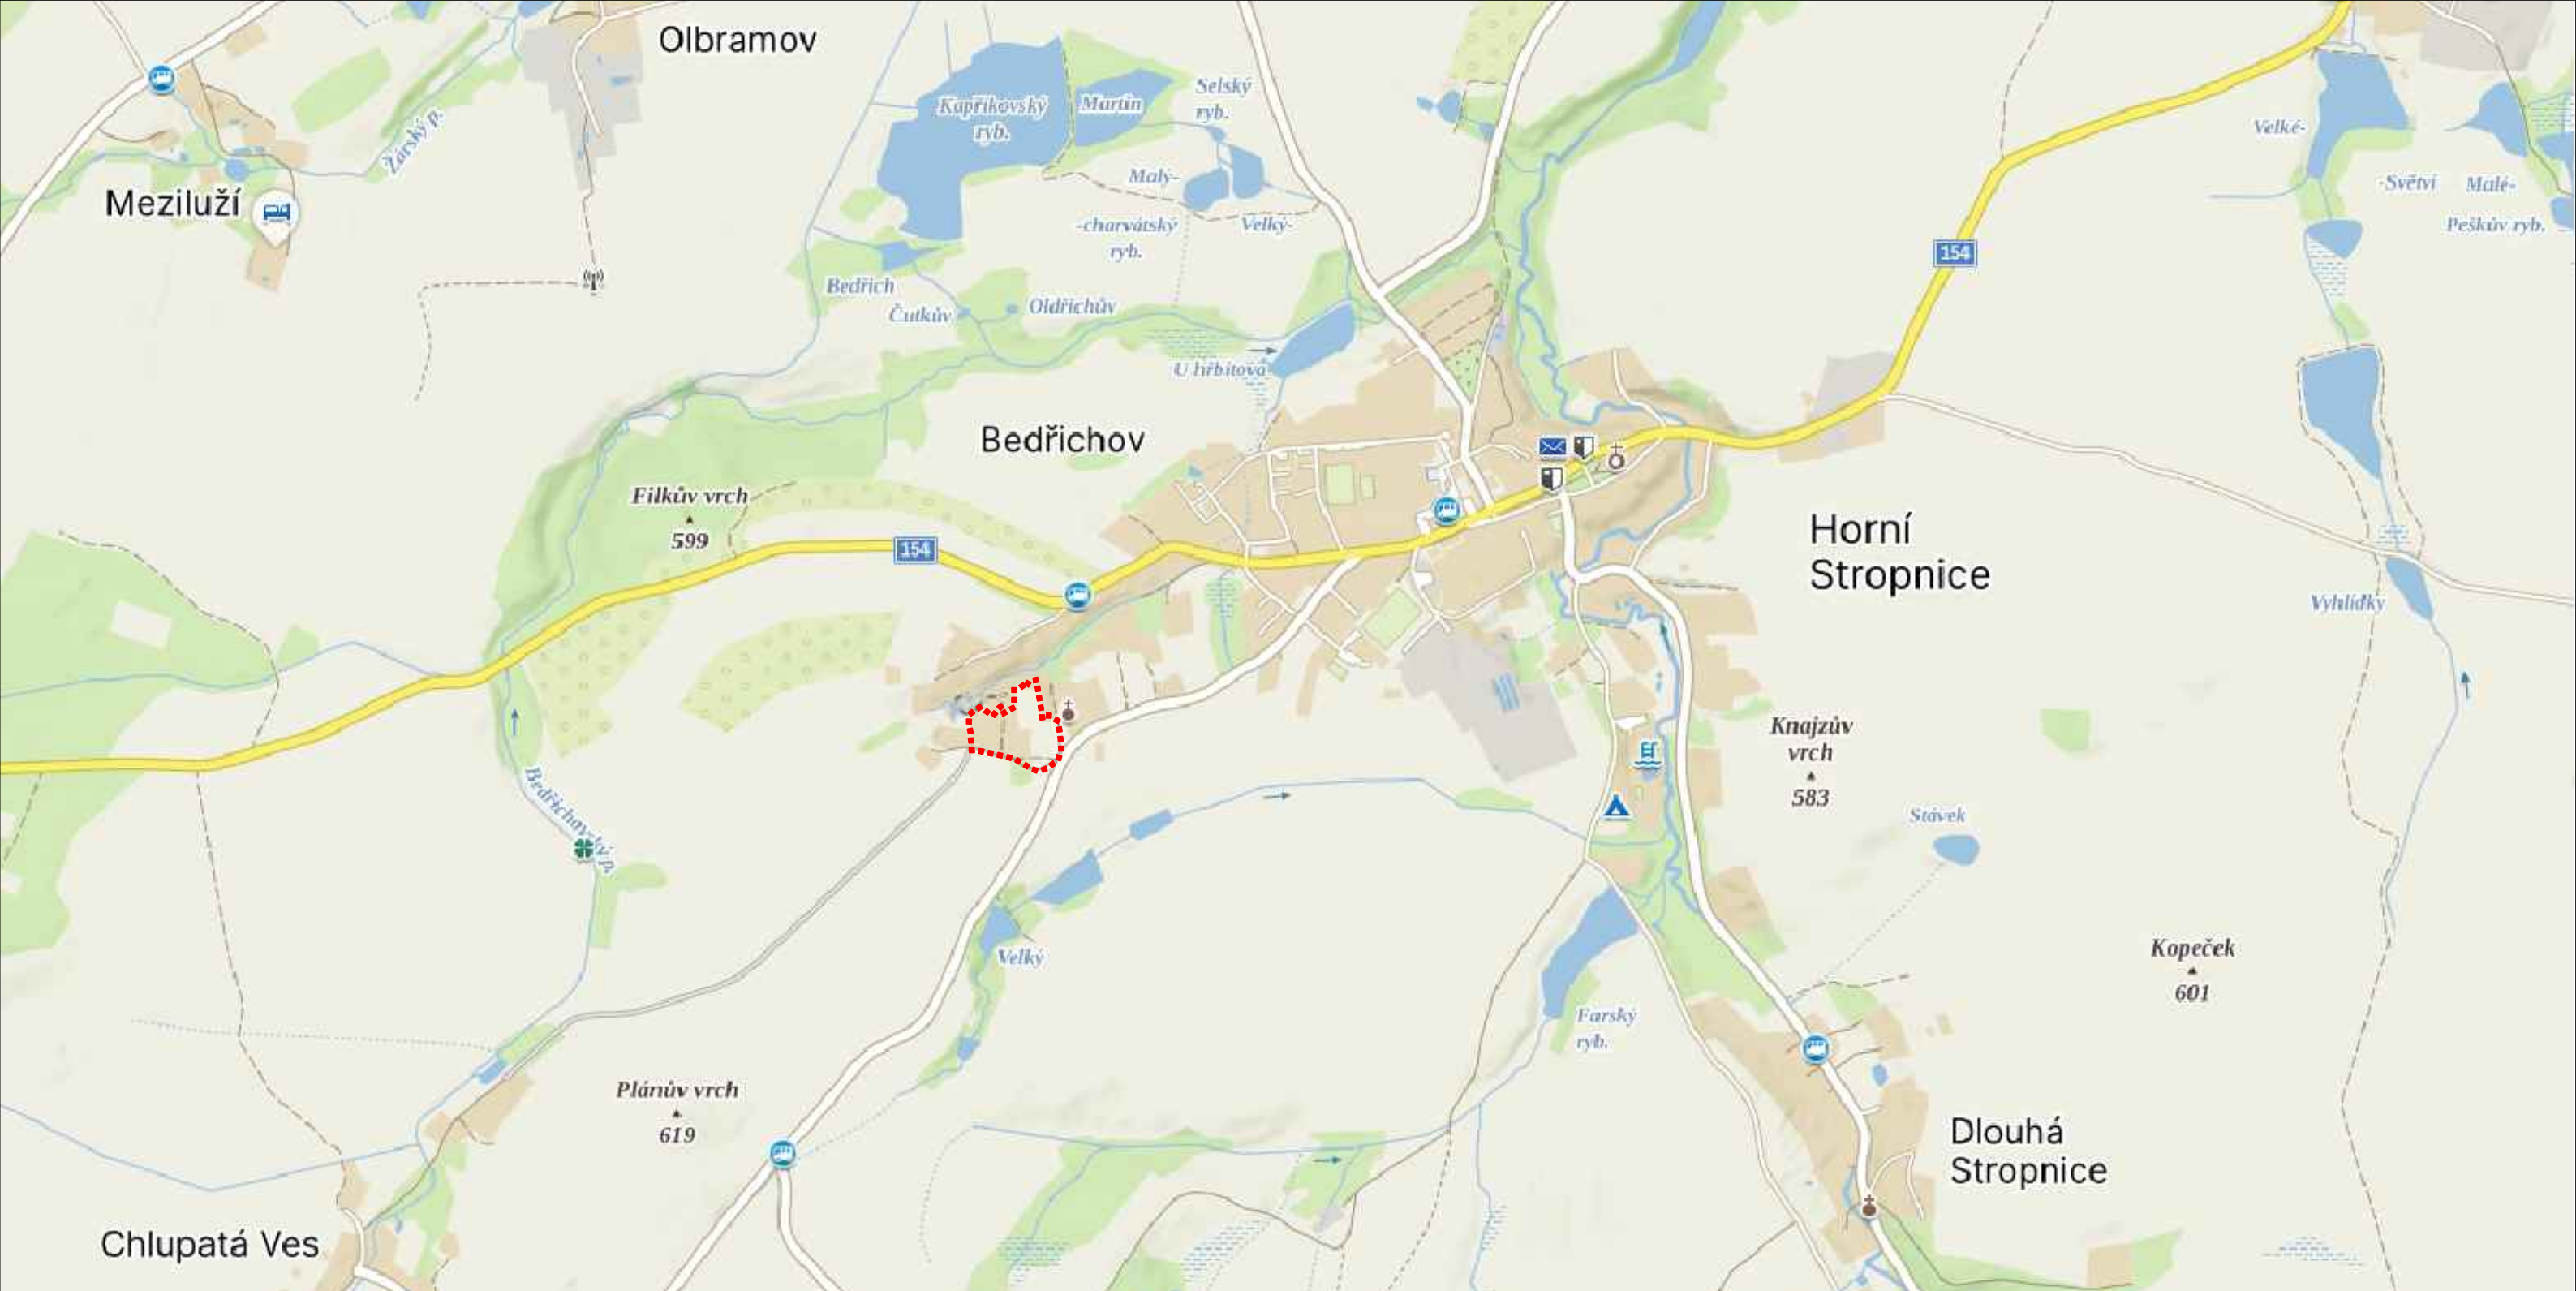

LEGENDA

HRANICE PLOCHY ÚZEMNÍ STUDIE DLE ÚPD

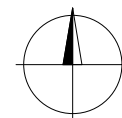

VED. PROJEKTANT	ZODP. PROJEKTANT	KRESLIL	KONTROLOVAL	Projektový atelier AD s.r.o. Ing. arch. Jaroslav Daněk, Husova 4, Č. Budějovice, 370 01 IČ 25194771, tel. 387 311 238, mobil 605 277 998	
Ing.arch.J.Daněk	Ing.arch.J.Daněk	Ing.arch.F.Daněk	Ing.arch.J.Daněk		
INVESTOR	Zbyněk Mráz			FORMÁT	2xA4
MÍSTO STAVBY	Obec Horní Stropnice			DATUM	07/2026
NÁZEV STAVBY HORNÍ STROPNICE ÚS.2				STUPEŇ PD	Územní studie
				MĚŘITKO	1:1000
				Č. ZAKÁZKY	AD002_2026
				ARCHIVNÍ Č.	
VÝKRES VÝKRES ŠIRŠÍCH VZTAHŮ				ČÍS. KOPIE	ČÍS. VÝKRESU 1