



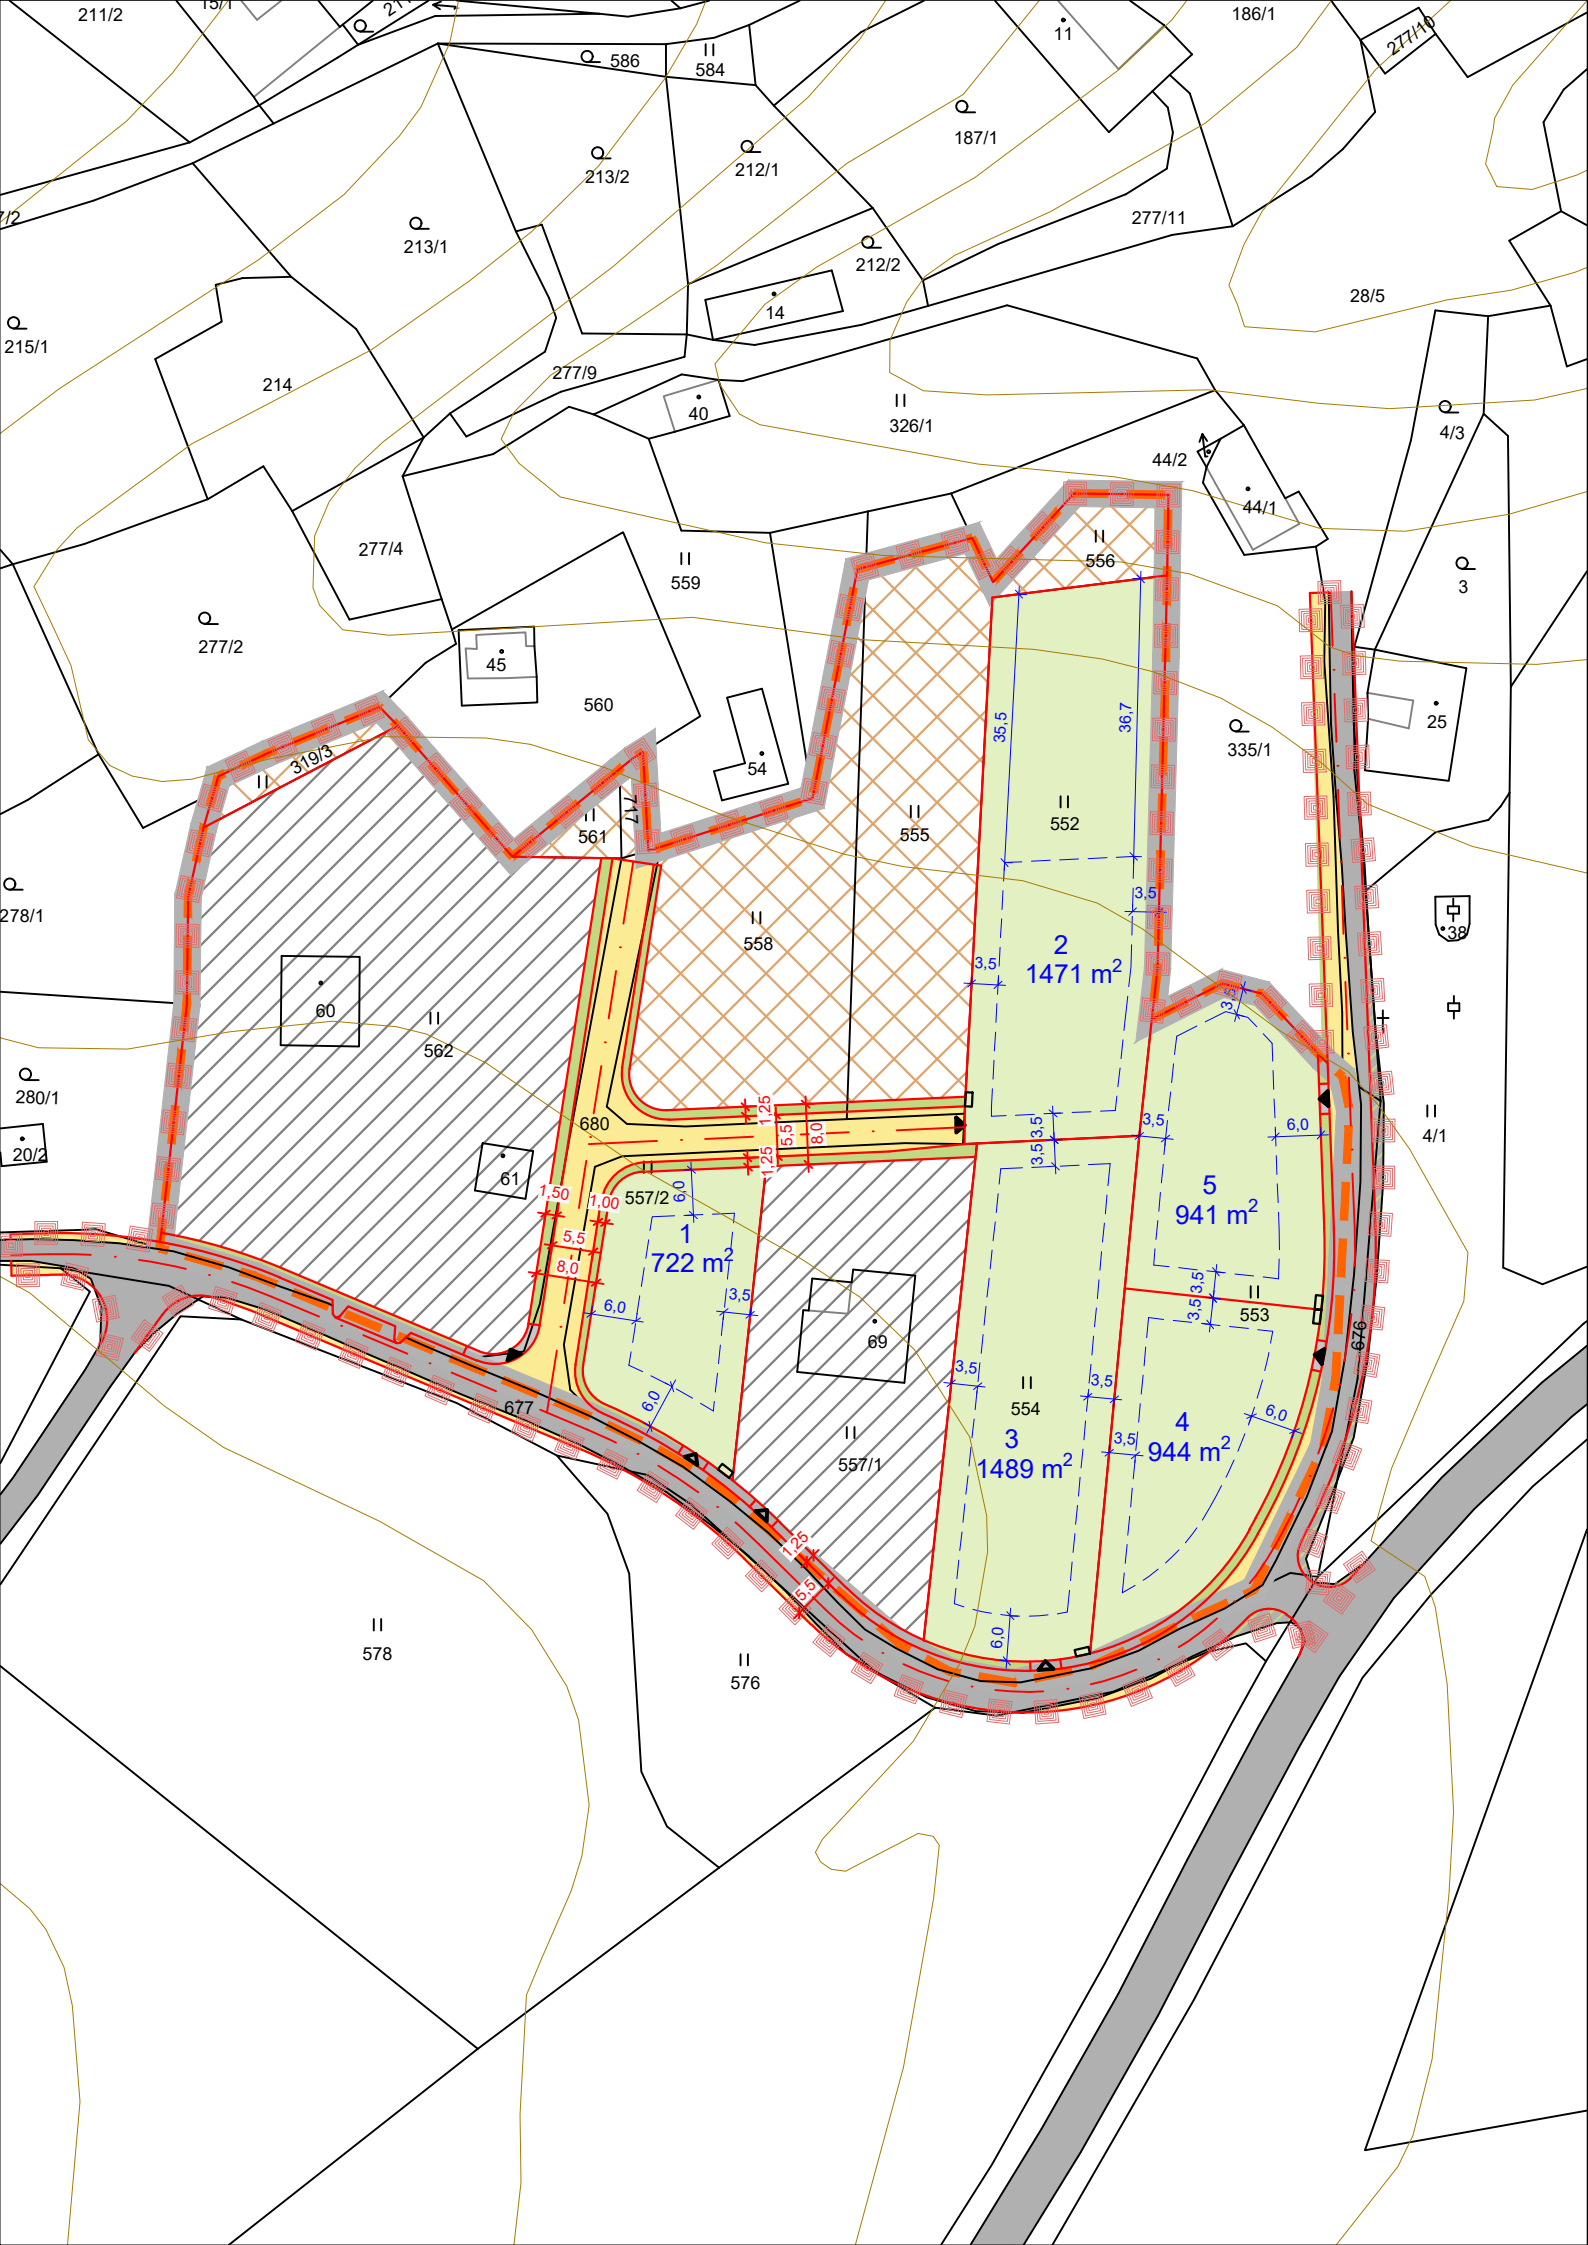

LEGENDA

- HRANICE ŘEŠENÉHO ÚZEMÍ DLE ÚP
- HRANICE ŠIRŠÍCH VAZEB
- VRSTEVNICE
- STÁVAJÍCÍ ÚČELOVÁ KOMUNIKACE
- STÁVAJÍCÍ ÚČELOVÁ KOMUNIKACE ZMĚNĚNA NA VEŘEJNOU ZELEŇ
- BYDLENÍ INDIVIDUÁLNÍ
- NAVRŽENÁ PARCELACE - PLOCHY BYDLENÍ
- VEŘEJNÁ ZELEŇ
- STÁVAJÍCÍ PARCELACE - PLOCHY BYDLENÍ
- NEŘEŠENÁ PLOCHA
- NAVRŽENÉ PLOCHY DOPRAVNÍ INFRASTRUKTURY - ÚČELOVÁ KOMUNIKACE
- NAVRŽENÁ PARKOVACÍ STÁNÍ
- STAVEBNÍ ČÁRA
- PŘEDPOKLÁDANÉ POLOHY VJEZDŮ NA POZEMEK - NÁVRH
- 1
722 m²

ČÍSLO A PLOCHA PARCELY
- PILÍŘ PRO PŘÍPOJKY ROZVODŮ

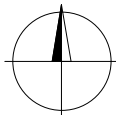

VED. PROJEKTANT	ZODP. PROJEKTANT	KRESLIL	KONTROLOVAL	Projektový atelier AD s.r.o. Ing. arch. Jaroslav Daněk, Husova 4, Č. Budějovice, 370 01 IČ 25194771, tel. 387 311 238, mobil 605 277 998		
Ing.arch.J.Daněk	Ing.arch.J.Daněk	Ing.arch.F.Daněk	Ing.arch.J.Daněk			
INVESTOR	Zbyněk Mráz			FORMÁT	2xA4	
MÍSTO STAVBY	Obec Horní Stropnice			DATUM	07/2026	
NÁZEV STAVBY HORNÍ STROPNICE ÚS.2				STUPEŇ PD	Územní studie	
				MĚŘÍTKO	1:1000	
				Č. ZAKÁZKY	AD002_2026	
				ARCHIVNÍ Č.		
VÝKRES PROSTOROVÁ REGULACE				ČÍS. KOPIE	ČÍS. VÝKRESU	
					3	