



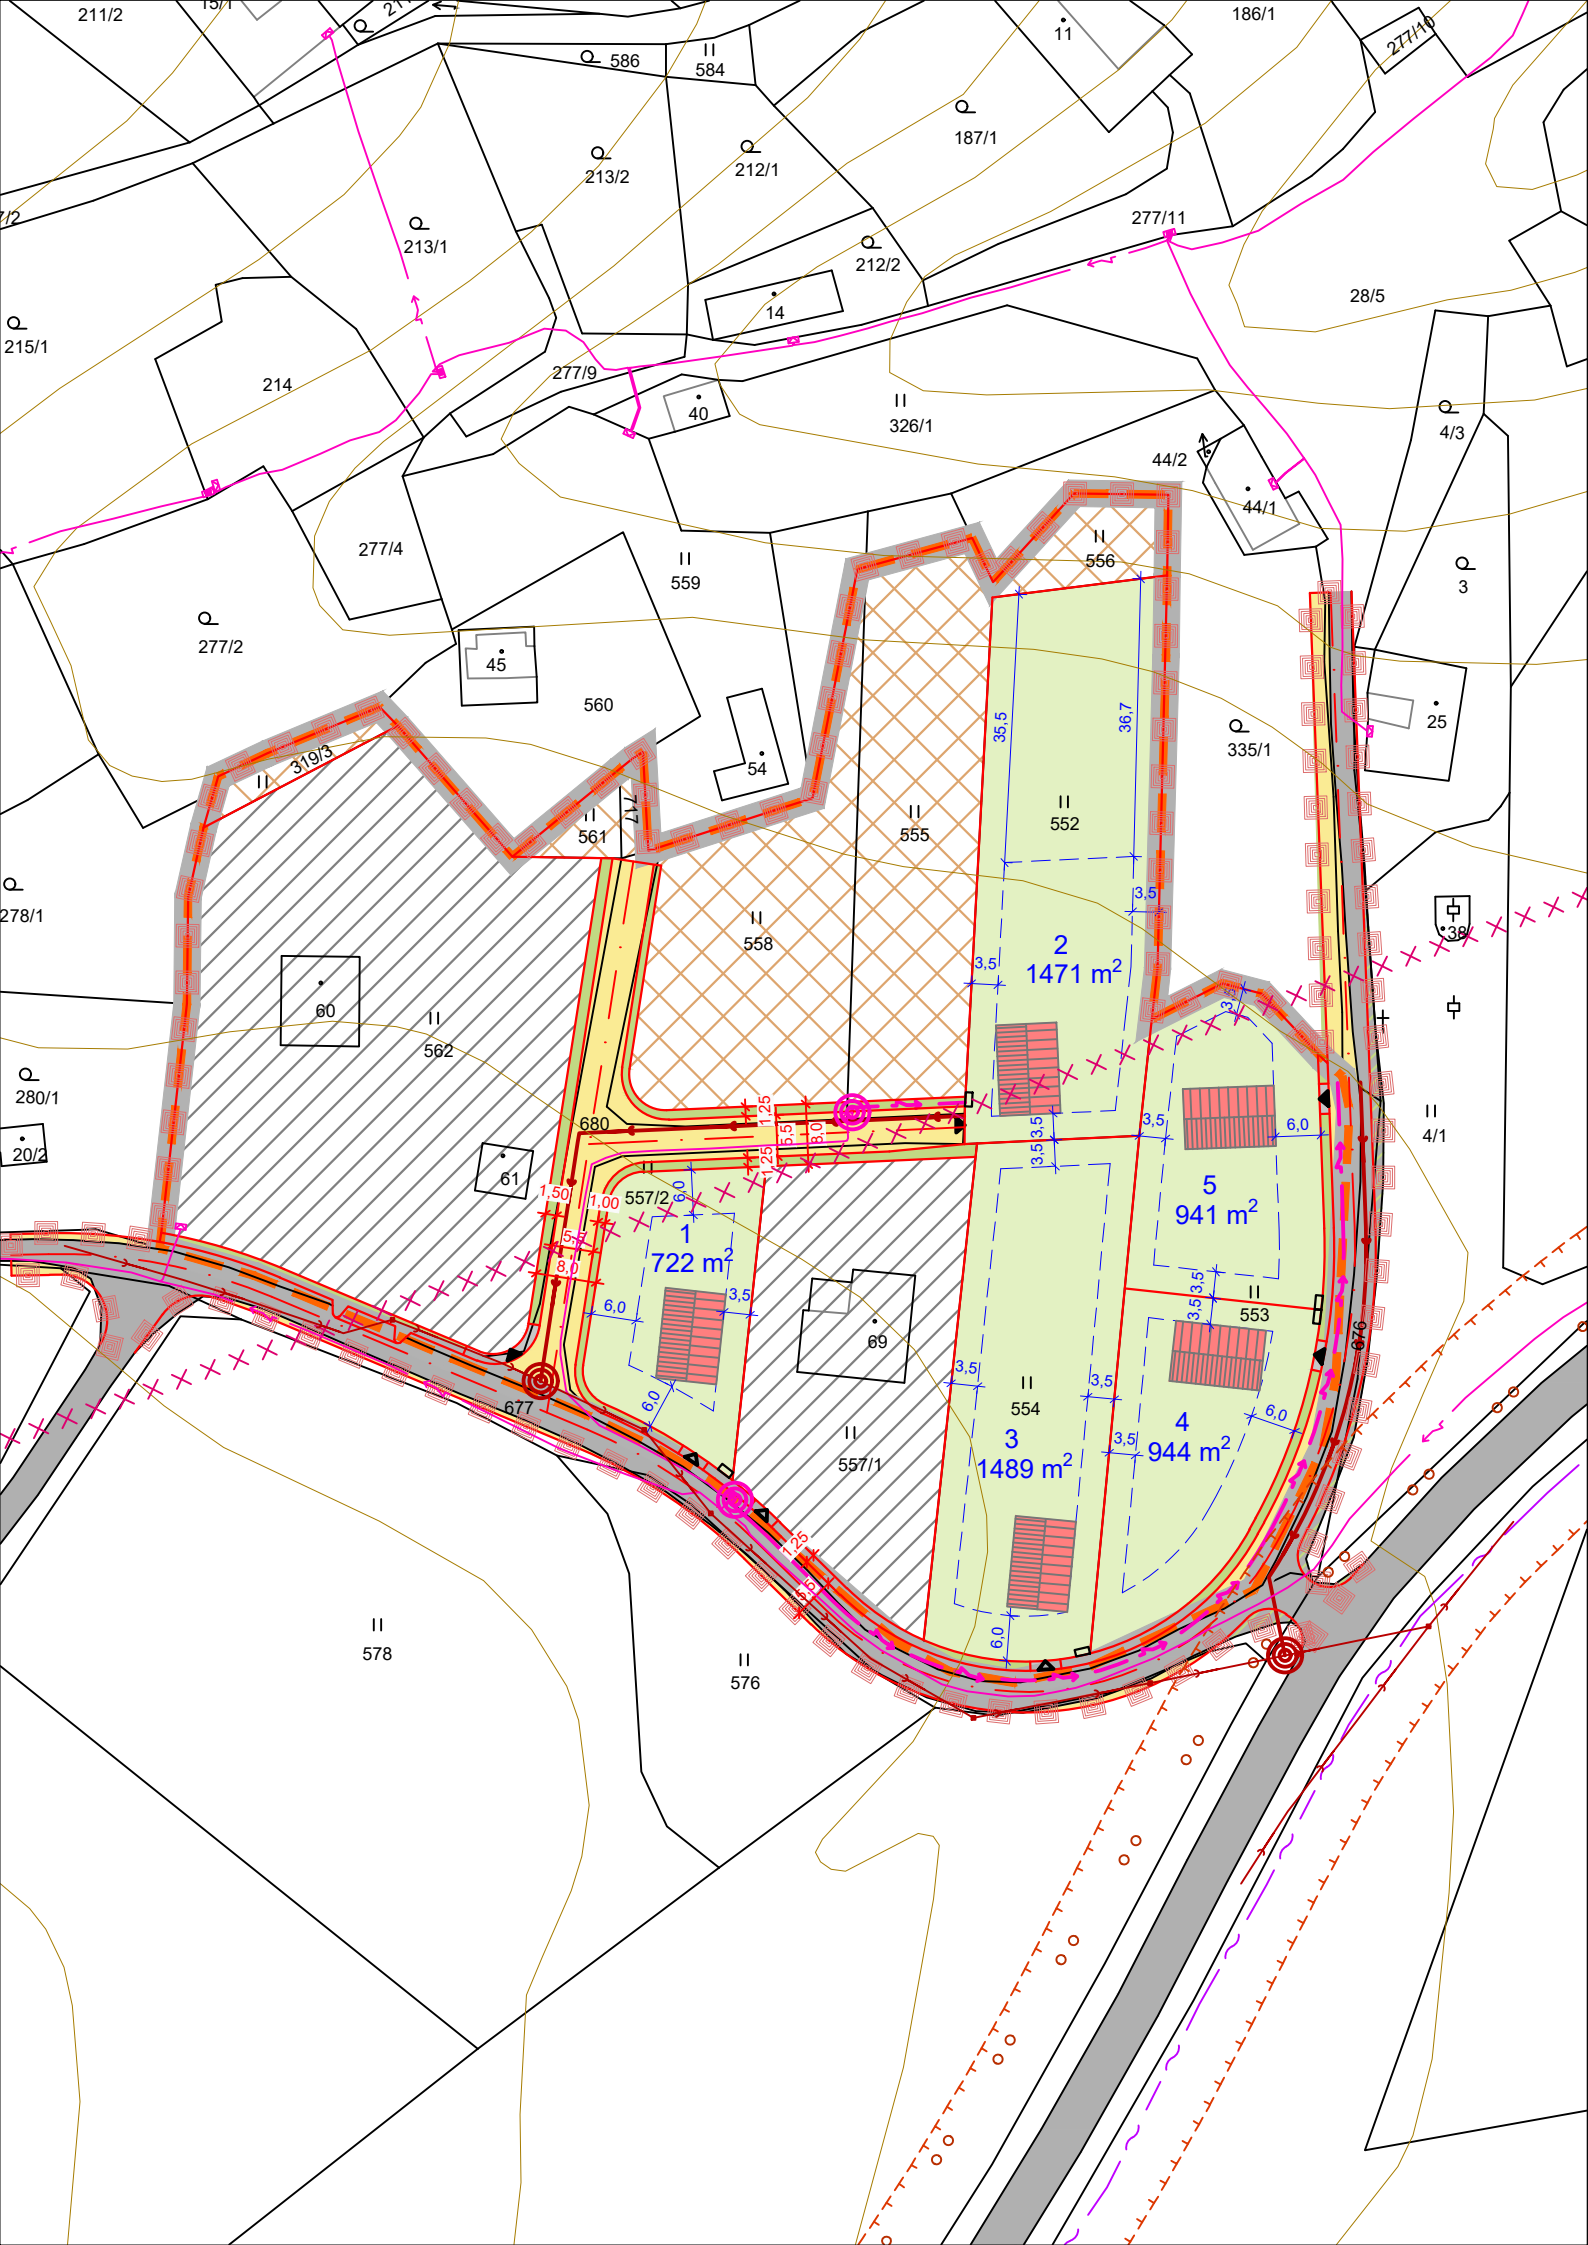

LEGENDA

- HRANICE ŘEŠENÉHO ÚZEMÍ DLE ÚP
- HRANICE ŠIRŠÍCH VAZEB
- VRSTEVNICE
- STÁVAJÍCÍ ÚČELOVÁ KOMUNIKACE
- STÁVAJÍCÍ ÚČELOVÁ KOMUNIKACE ZMĚNĚNA NA VEŘEJNOU ZELEŇ
- OCHRANNÉ PÁSMO KOMUNIKACE
- CYKLISTICKÉ TRASY
- PÁSMO ARCHEOLOGICKÝCH NÁLEZŮ
- BYDLENÍ INDIVIDUÁLNÍ
- NAVRŽENÁ PARCELACE - PLOCHY BYDLENÍ
- VEŘEJNÁ ZELEŇ
- STÁVAJÍCÍ PARCELACE - PLOCHY BYDLENÍ
- NEŘEŠENÁ PLOCHA
- NAVRŽENÉ PLOCHY DOPRAVNÍ INFRASTRUKTURY - ÚČELOVÁ KOMUNIKACE
- NAVRŽENÁ PARKOVACÍ STÁNÍ
- STAVEBNÍ ČÁRA
- SCHÉMATICKÉ NEZÁVAZNÉ ZNAČKY NAVRŽENÝCH OBJEKTŮ (PŮDORYS A UMÍSTĚNÍ DOMŮ JSOU NEZÁVAZNÉ)
- PŘEDPOKLÁDANÉ POLOHY VJEZDŮ NA POZEMEK - NÁVRH
- ČÍSLO A PLOCHA PARCELY
- PILÍŘ PRO PŘÍPOJKY ROZVODŮ
- STÁVAJÍCÍ INŽENÝRSKÉ SÍTĚ
- CETIN
- EL KABEL NN - PODZEMNÍ
- KANALIZACE JEDNOTNÁ
- NAVRŽENÉ INŽENÝRSKÉ SÍTĚ
- EL KABEL NN - PODZEMNÍ
- KANALIZACE JEDNOTNÁ

CELÉ ŘEŠENÉ ÚZEMÍ SE NACHÁZÍ V OBLASTI PŘÍRODNÍHO PARKU - NOVOHRADSKÉ HORY

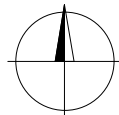

VED. PROJEKTANT	ZODP. PROJEKTANT	KRESLIL	KONTROLOVAL	Projektový atelier AD s.r.o. Ing. arch. Jaroslav Daněk, Husova 4, Č. Budějovice, 370 01 IČ 25194771, tel. 387 311 238, mobil 605 277 998		
Ing.arch.J.Daněk	Ing.arch.J.Daněk	Ing.arch.F.Daněk	Ing.arch.J.Daněk			
INVESTOR	Zbyněk Mráz			FORMÁT	2xA4	
MÍSTO STAVBY	Obec Horní Stropnice			DATUM	07/2026	
NÁZEV STAVBY HORNÍ STROPNICE ÚS.2				STUPEŇ PD	Územní studie	
				MĚŘÍTKO	1:1000	
				Č. ZAKÁZKY	AD002_2026	
				ARCHIVNÍ Č.		
VÝKRES KOORDINAČNÍ VÝKRES				ČÍS. KOPIE	ČÍS. VÝKRESU	
					6	