




JAZNAK spol. s r.o. - dopravní značení , Mladá Boleslav

Strana: 1 z 1

Dopravní opatření při rekonstrukci železničního přejezdu P2692 - Chotětov

Evidenční číslo: S 4928

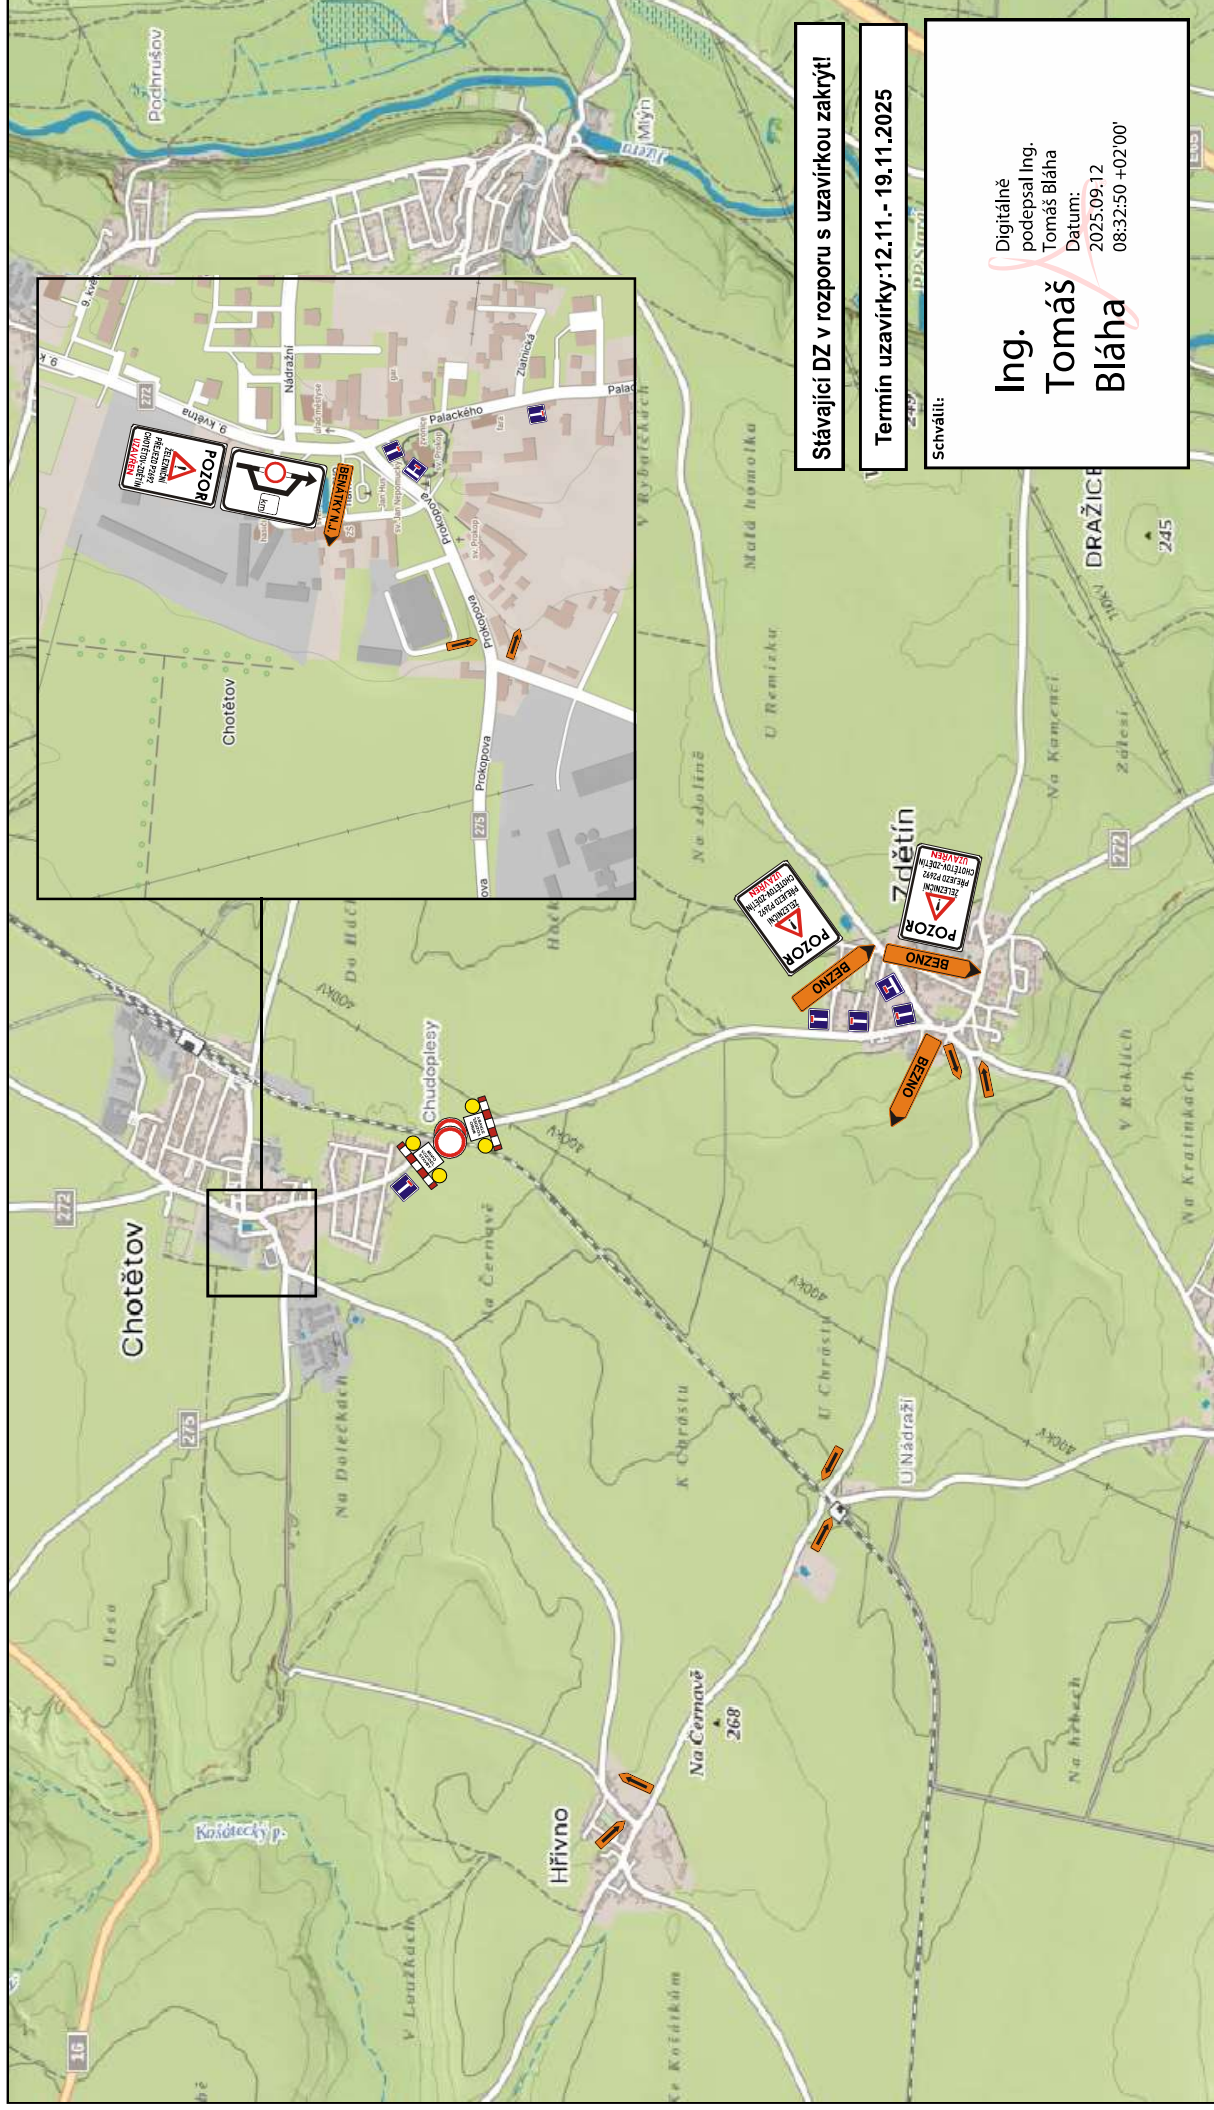

Návrh zpracoval: Lukáš Janda

Datum: 11.8.2025

Podpis: