



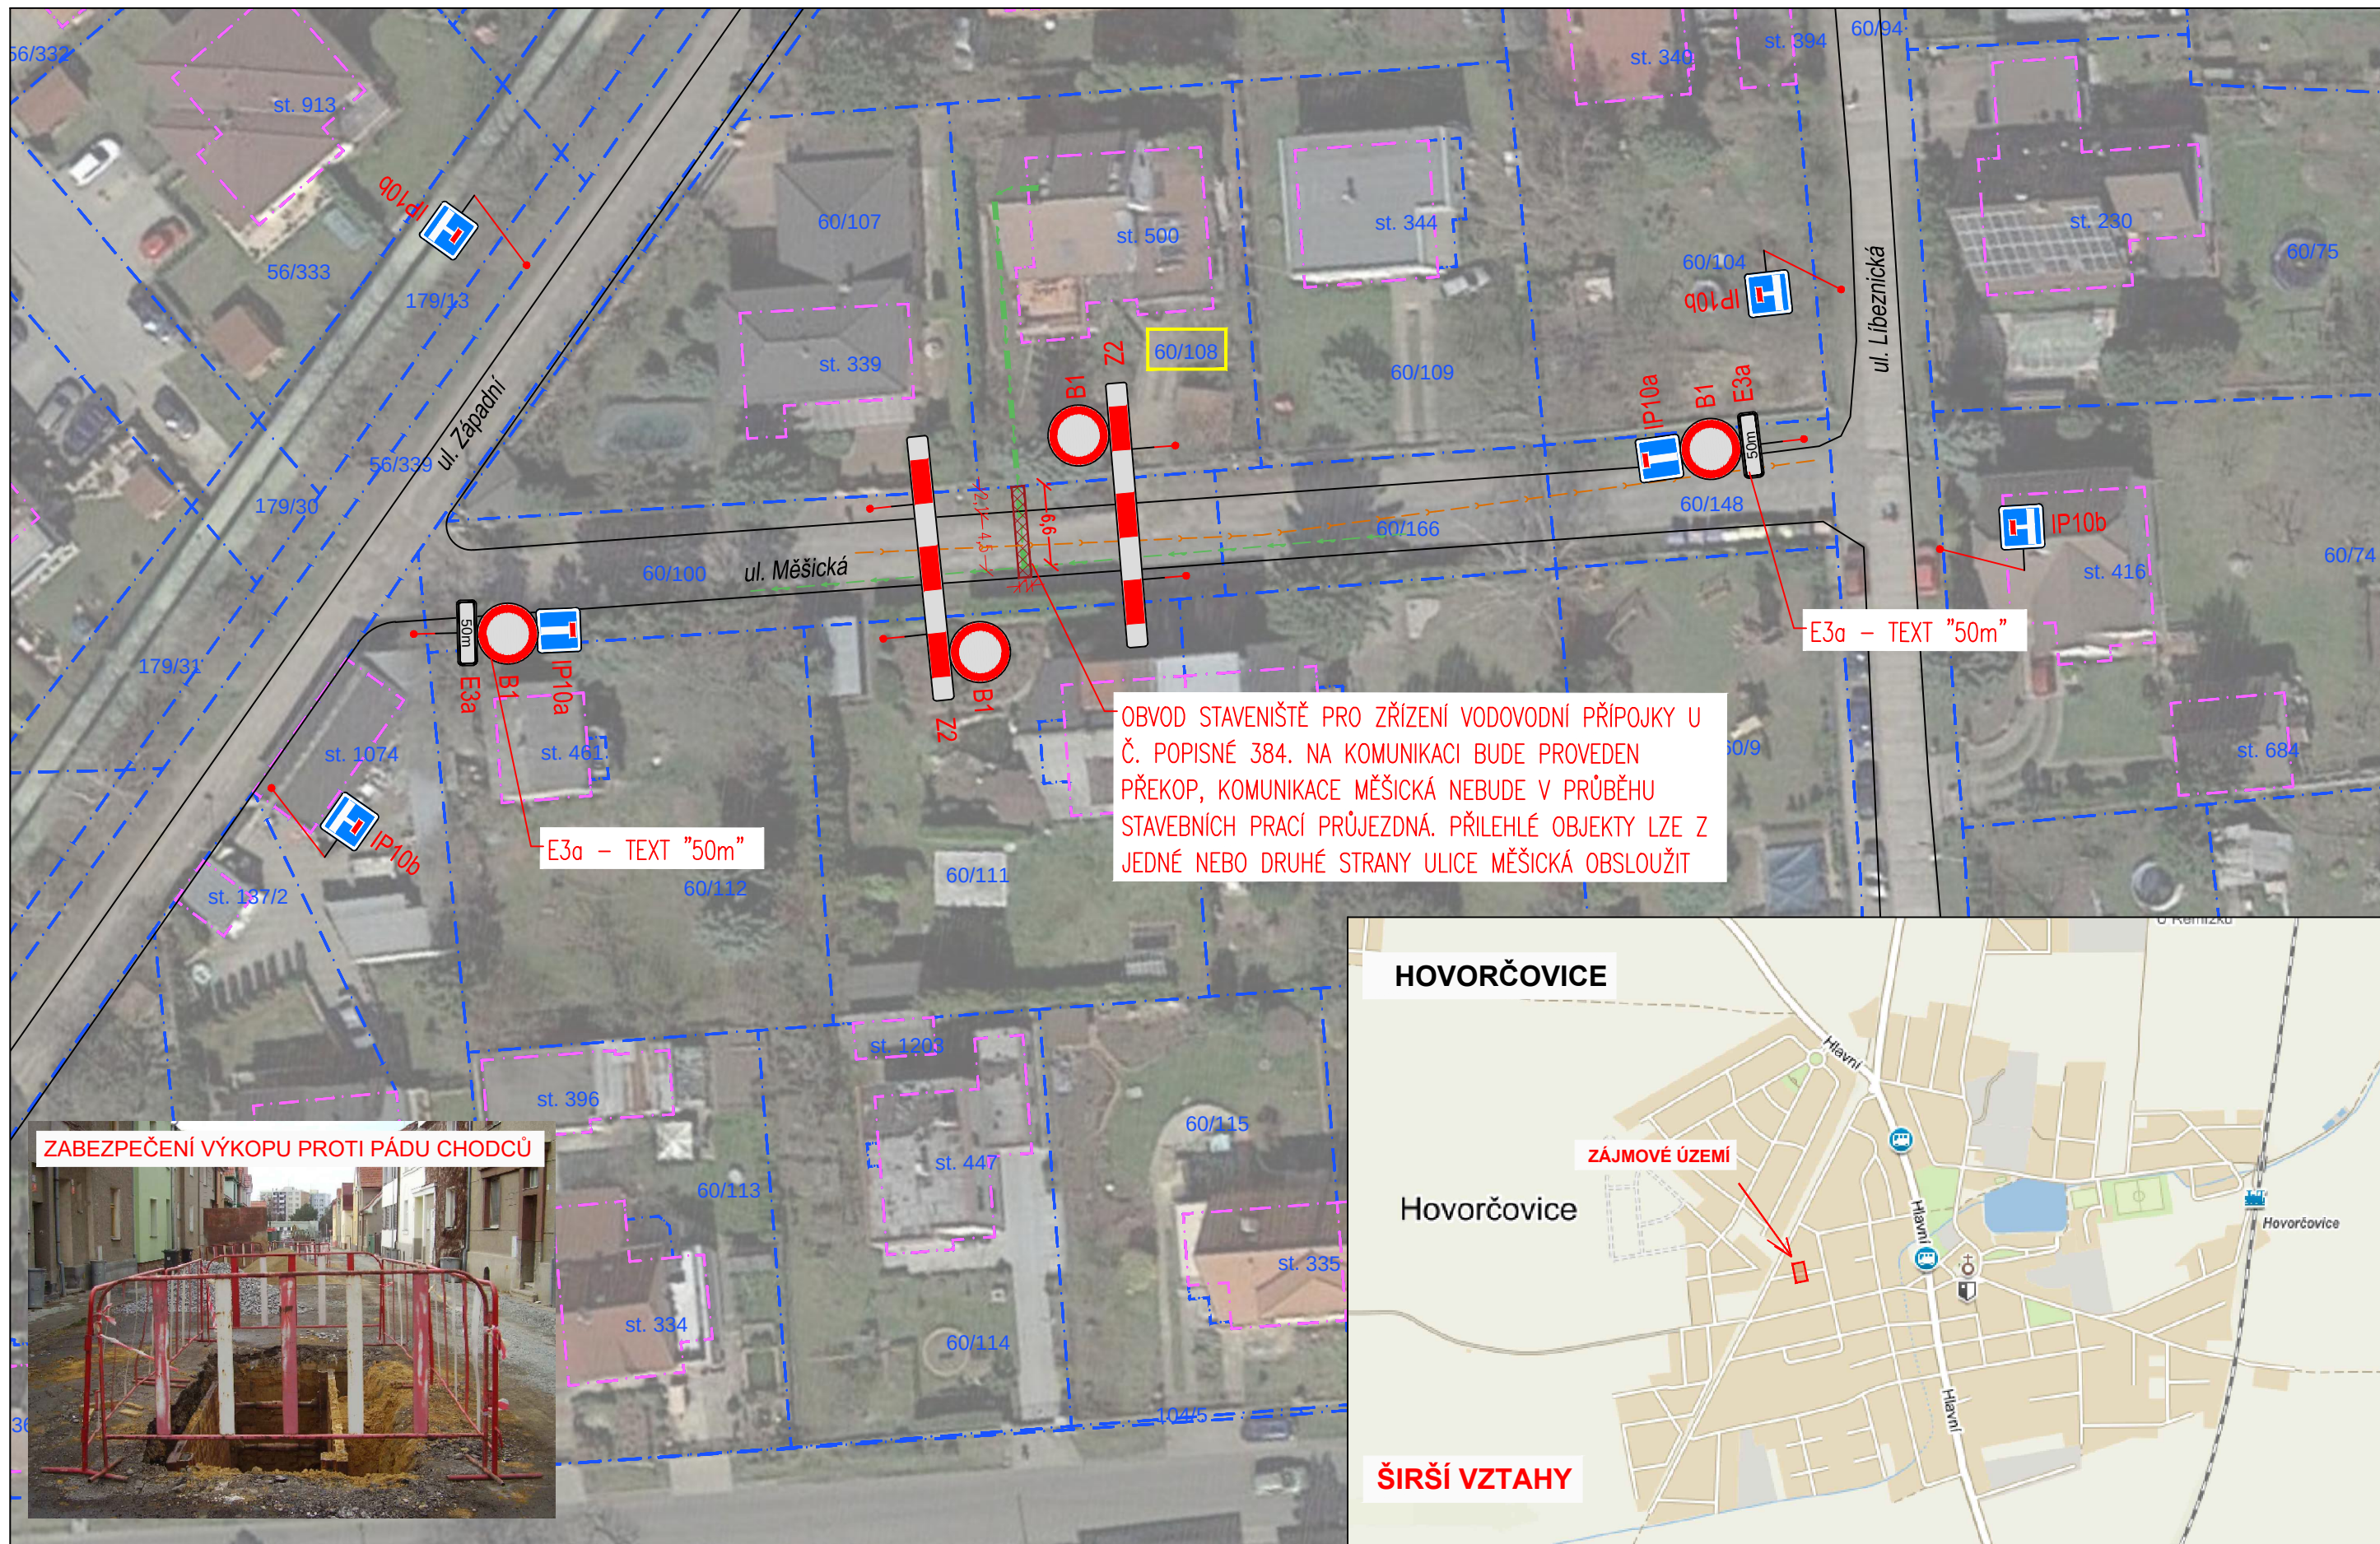

ING. VÍT DUDA
DOLNÍ NÁMĚSTÍ 385, 250 70 ODOLENA VODA
TEL.: +420 723 876 001 E-MAIL: DUDAVIT@EMAIL.CZ
WWW: D-PROJEKTY.CZ IČ: 05 55 75 85

VYPRACOVAL: ING. VÍT DUDA
INVESTOR: SJM Láník Jaroslav PhDr. CSc., Láníková
Zuzana PaedDr., Měšická 384, 25064 Hovorčovice

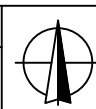

PLÁNOVANÝ TERMÍN REALIZACE V OBDOBÍ OD 26.5.2020 – 15.11.2020, VLASTNÍ DOBA VÝSTAVBY MAX. 4 DNY

ZAKÁZKA: DIO – UL. MĚŠICKÁ, HOVORČOVICE – ZŘÍZENÍ PŘÍPOJKY K RD

DATUM: 5/2020

MĚŘÍTKO: 1:500