


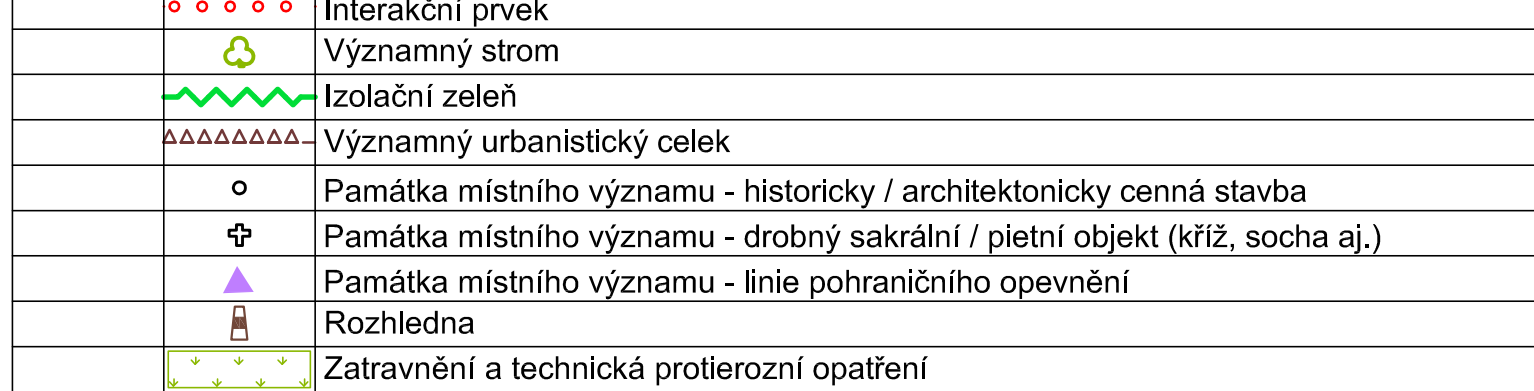

ÚZEMNÍ PLÁN HRONOV HLAVNÍ VÝKRES		2	
Projektant: REGIO, projektový ateliér s.r.o. Autorský kolektiv: Ing. arch. Jana Sejdová, Ing. Zlata Machová, Jan Harcák, Pavol Kopka Ing. Jiří Nyklt, Ing. Martin Šedík, Ing. Bohuslav Kouba, Ing. Kozubník		PROJEKTOVÝ ATÉLIER HRADEC KRÁLOVÉ	
Měřítko:	1 : 5 000		
Objednatel:	Město Hronov		
Příjemce:	Městský úřad Hronov, Odbor výstavby	Datum:	Červen 2006