


Č. j.: KRPH-97992-2/ČJ-2026-050506

por. Bc. David Kult
komisař
ÚZEMNÍ ODBOR NÁCHOD
Dopravní inspektorát
Plhovské náměstí 1176
547 45 Náchod

Policie České republiky

AKCE:	Oprava zálivů zastávek autobusu v ul. Čapkova, Hronov	DOPRAVNÍ ZNAČENÍ NÁCHOD	
INVESTOR:	Město Hronov	DATUM:	09/2026
OBSAH:	Širší vztahy	STUPEŇ:	
ZHOTOVITEL:			

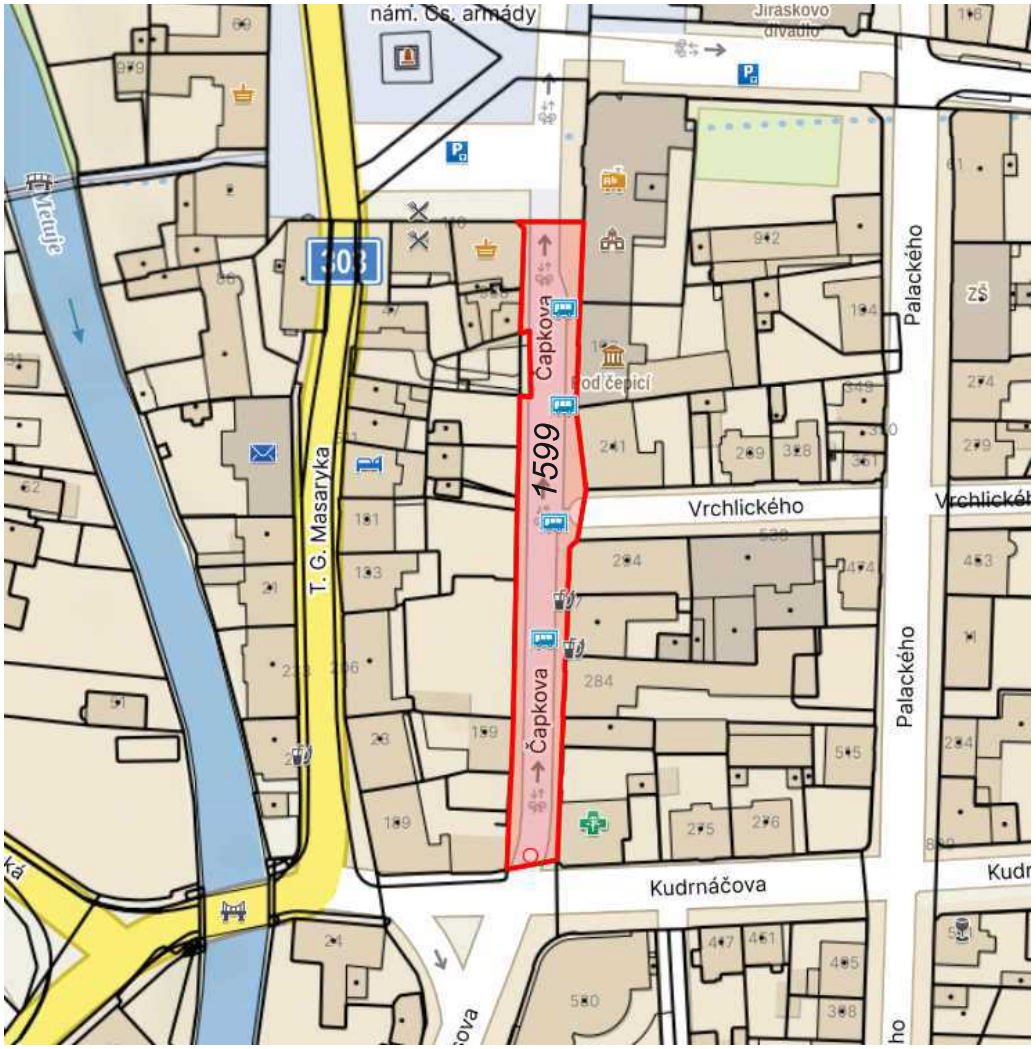

ZVLÁŠTNÍ UŽÍVÁNÍ místní komunikce ul. Čapkova, Hronov, p.p.č. 1599, k.ú. Hronov

Informace o pozemku

Parcelní číslo:	1599
Obec:	Hronov [574082]
Katastrální území:	Hronov [648370]
Číslo LV:	10001
Výměra [m^2]:	1938
Typ parcely:	Parcela katastru nemovitostí
Mapový list:	DKM
Určení výměry:	Ze souřadnic v S-JTSK
Způsob využití:	ostatní komunikace
Druh pozemku:	ostatní plocha

Vlastnické právo

MĚSTO HRONOV, nám. Čs. armády 5, 54931 Hronov

Č. j.: KRPH-97992-2/ČJ-2026-050506

por. Bc. David Kult
komisař
ÚZEMNÍ ODBOR NÁCHOD
Dopravní inspektorát
Plhovské náměstí 1176
547 45 Náchod

Policie České republiky

AKCE:	Oprava zálivů zastávek autobusu v ul. Čapkova, Hronov	DOPRAVNÍ ZNAČENÍ NÁCHOD	
INVESTOR:	Město Hronov	DATUM:	09/2026
OBSAH:	Širší vztahy	STUPEŇ:	
ZHOTOVITEL:			


AKCE:	Oprava zálivů zastávek autobusu v ul. Čapkova, Hronov	DOPRAVNÍ ZNAČENÍ NÁCHOD	
INVESTOR:	Město Hronov	DATUM:	09/2026
OBSAH:	Návrh DIO - přechodná úprava provozu	STUPEŇ:	
ZHOTOVITEL:			


Policie České republiky

por. Bc. David Kult
komisař
ÚZEMNÍ ODBOR NÁCHOD
Dopravní inspektorát
Plhovské náměstí 1176
547 45 Náchod

Č. j.: KRPH-97992-2/ČJ-2026-050506

Situace PDZ

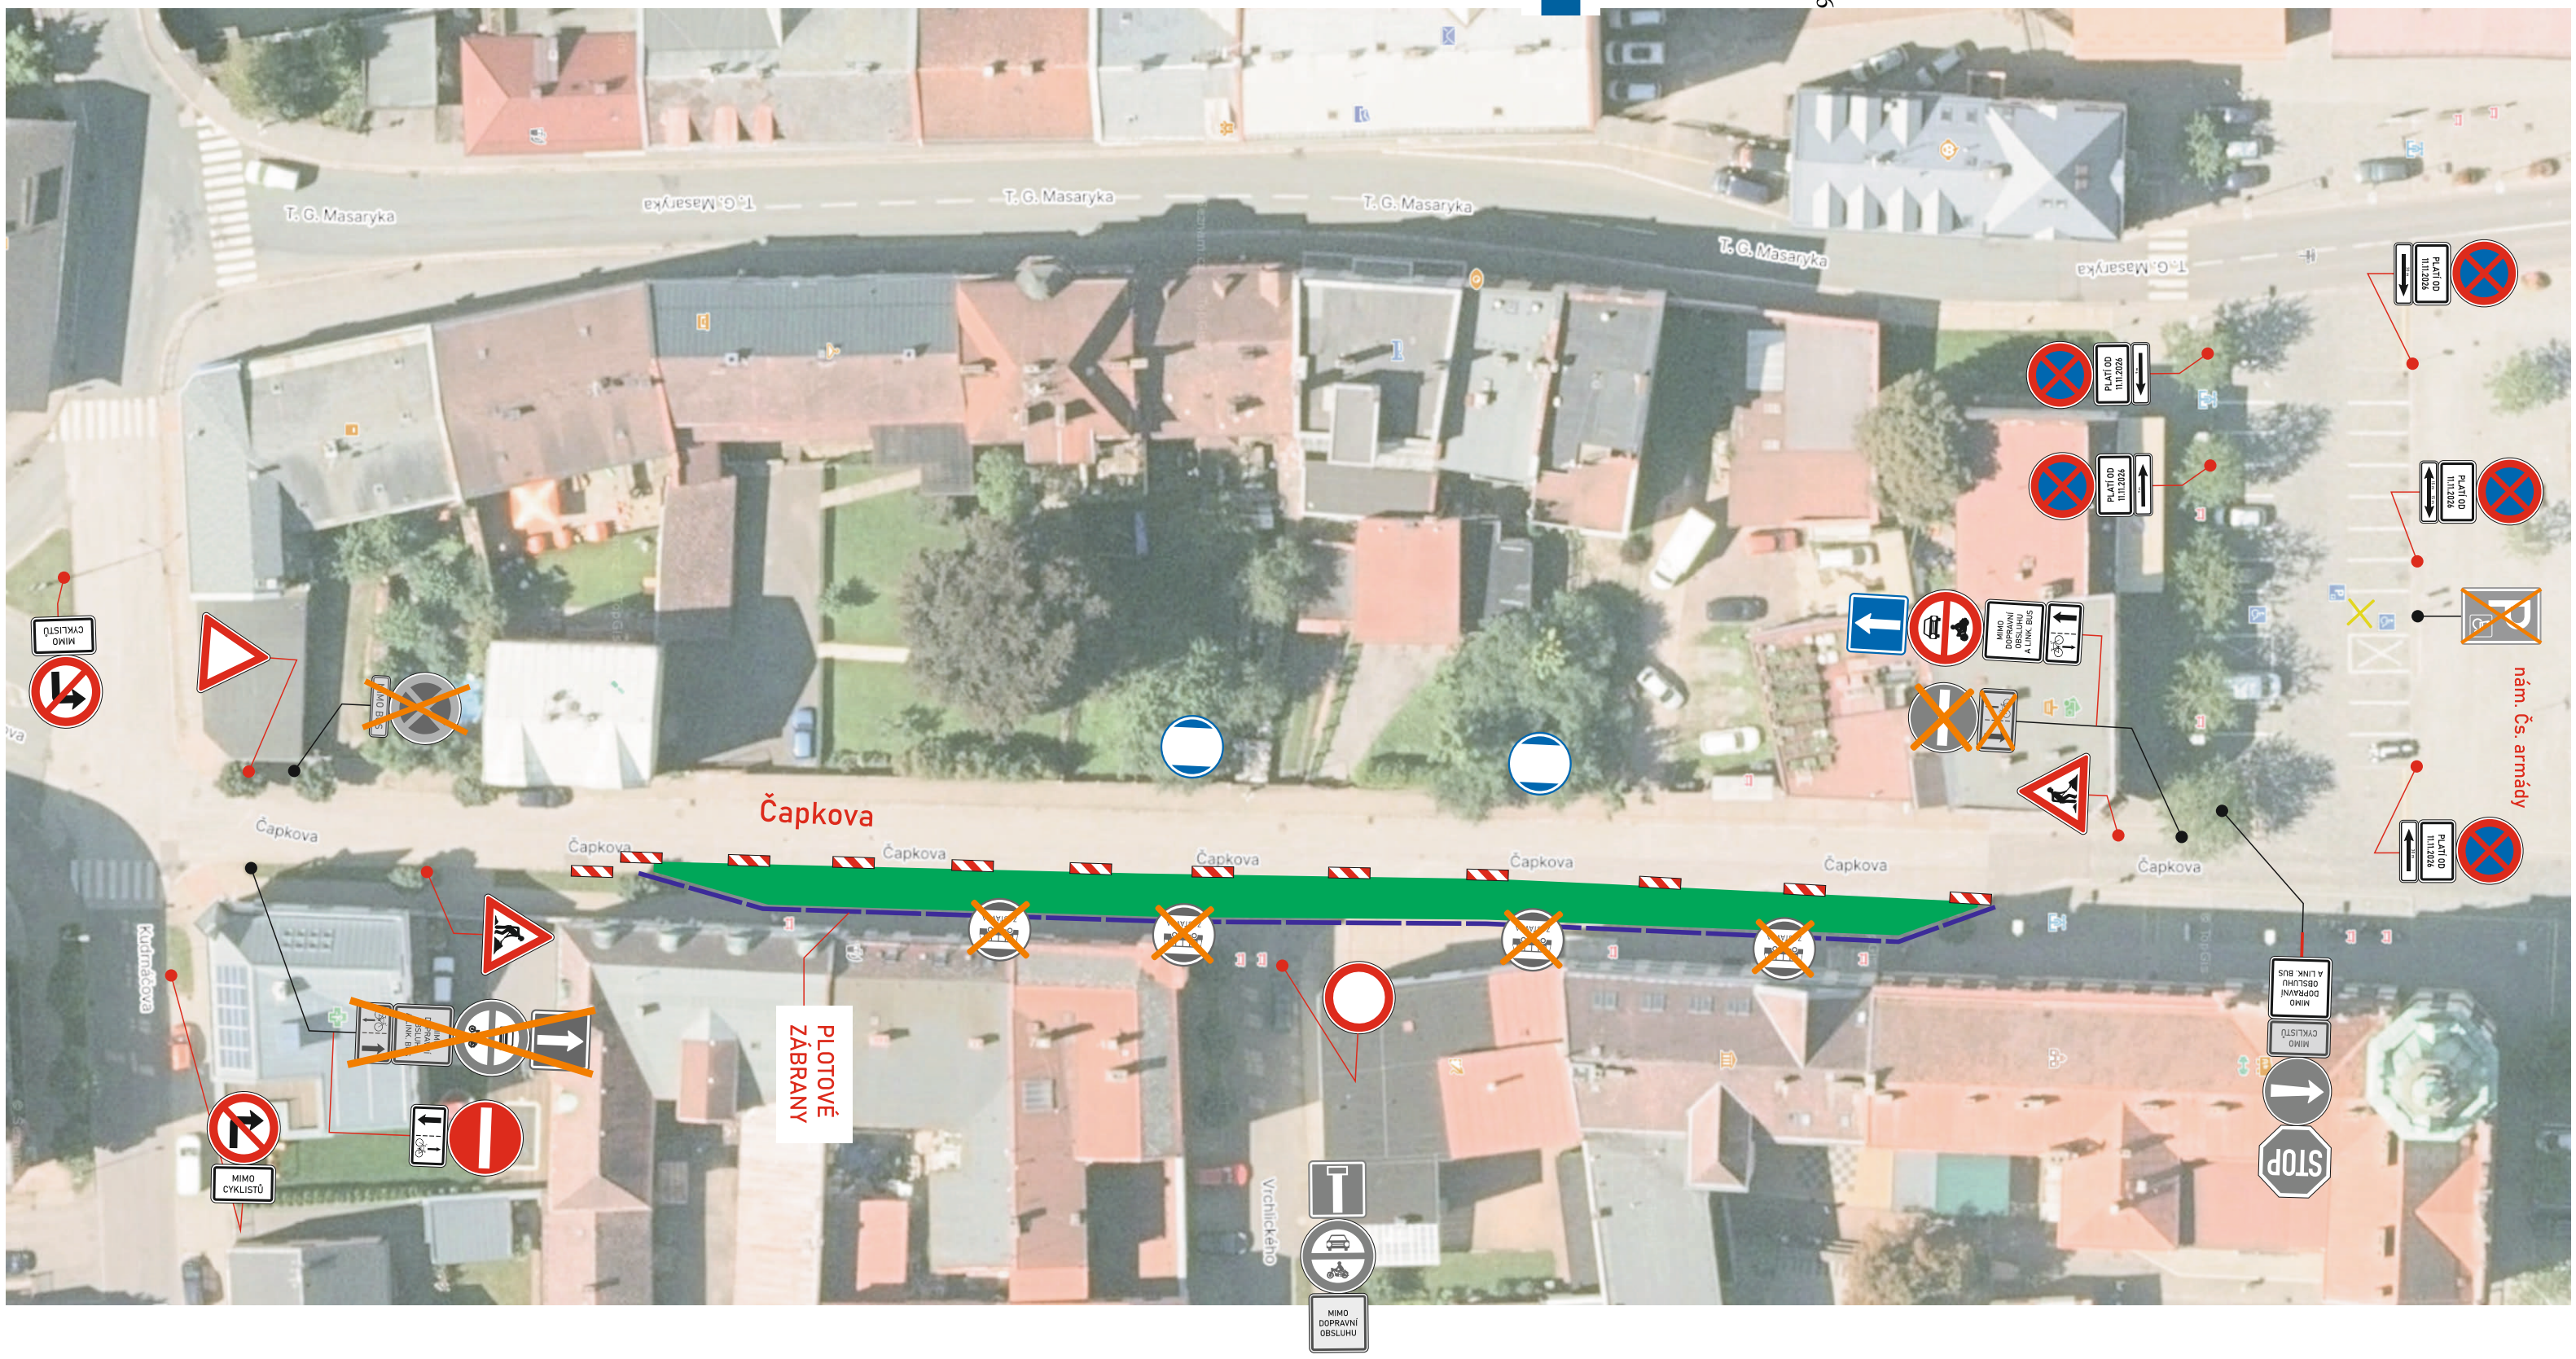

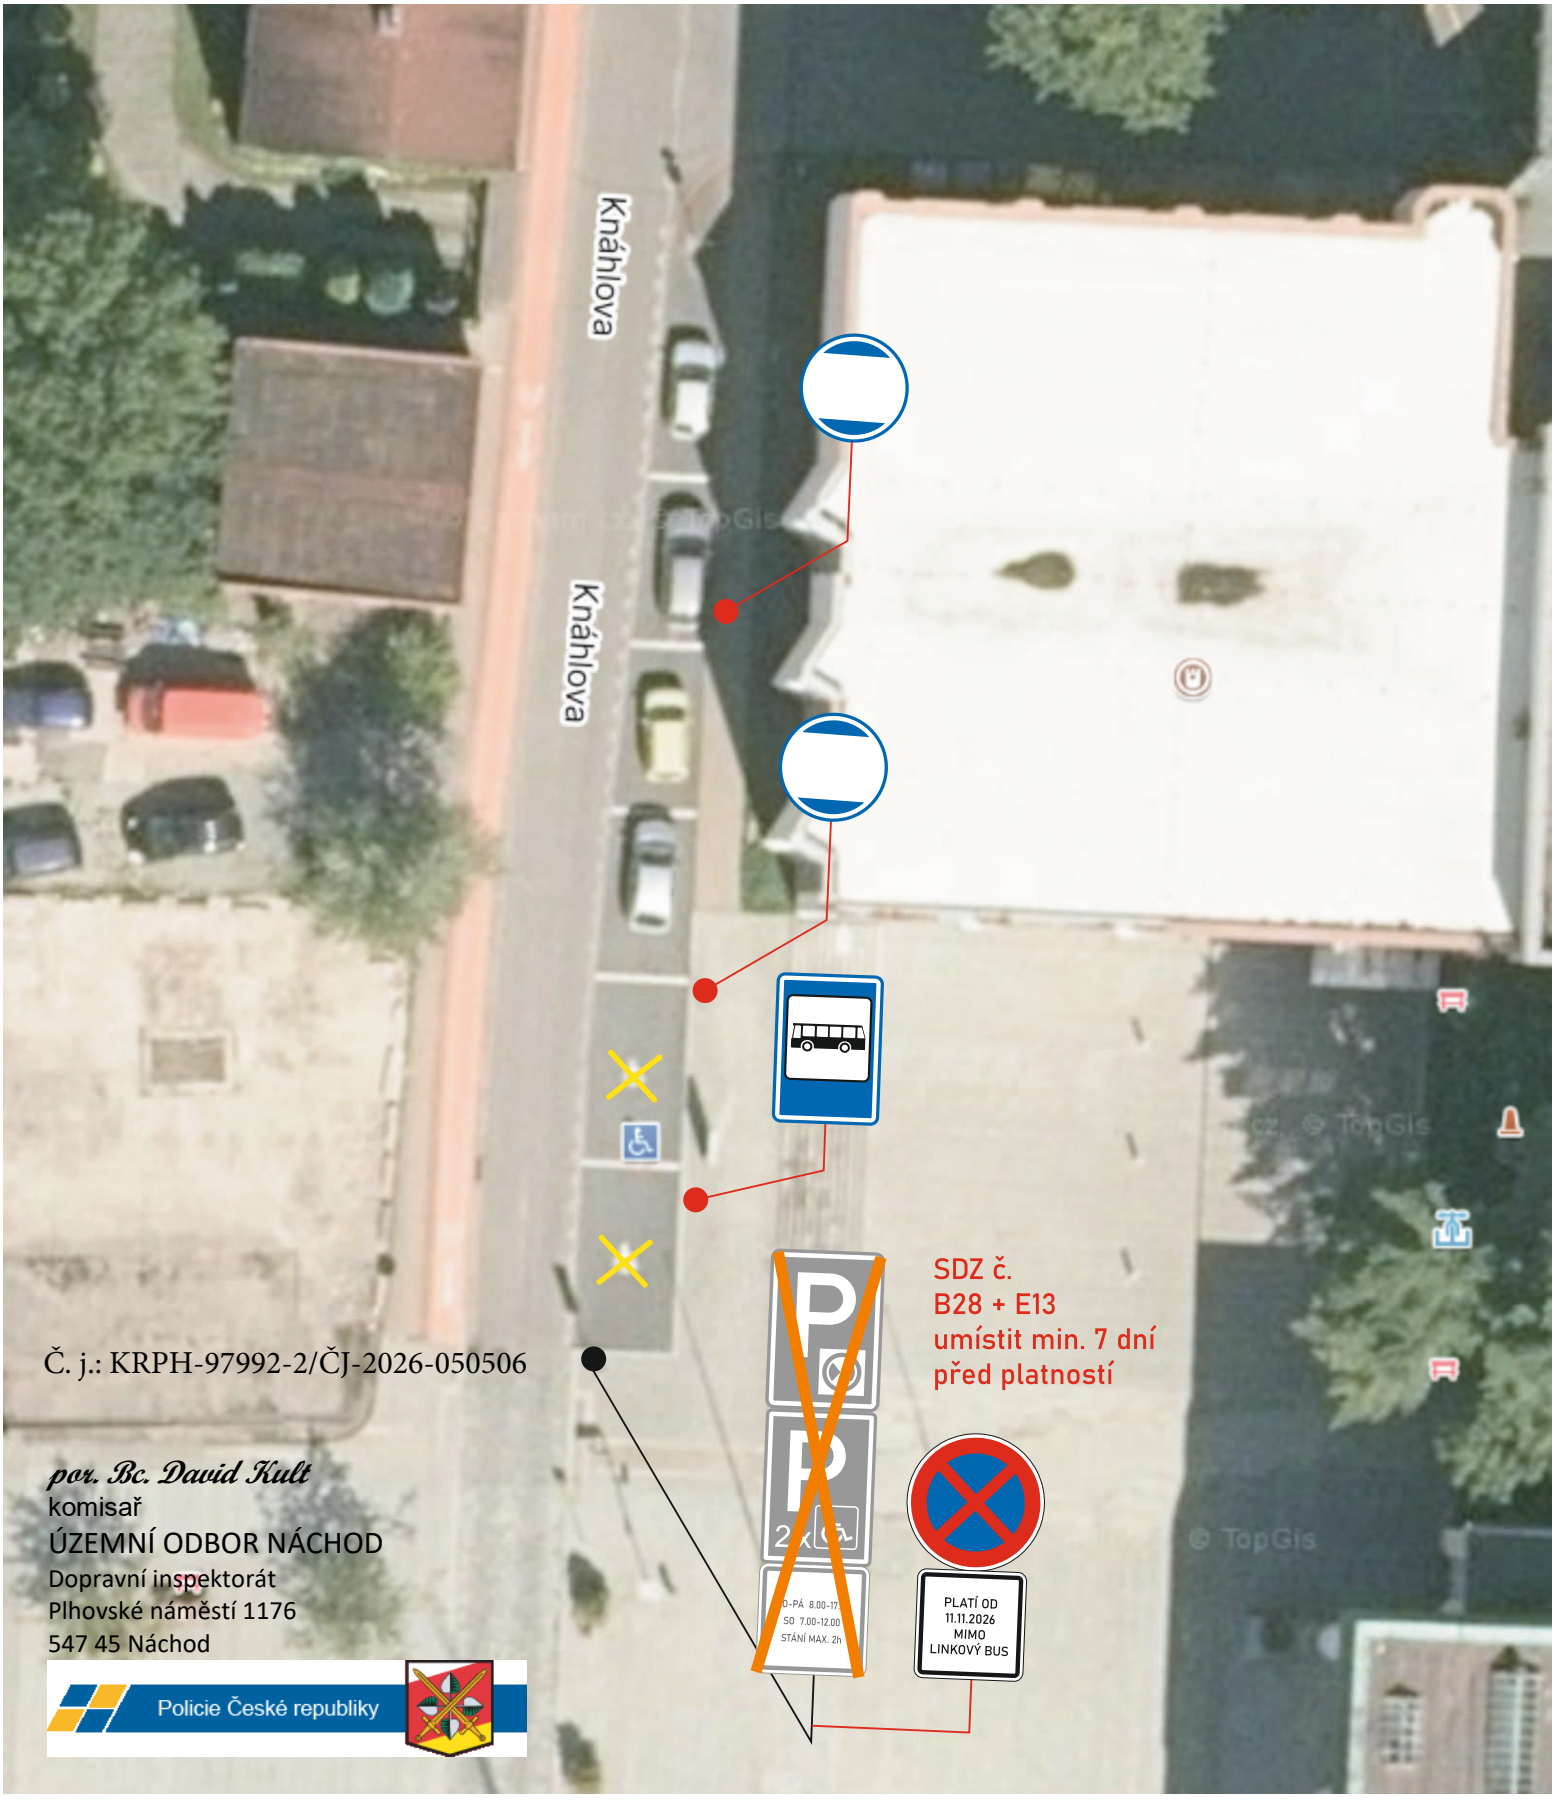

Č. j.: KRPH-97992-2/ČJ-2026-050506

por. Bc. David Kult
komisař
ÚZEMNÍ ODBOR NÁCHOD
Dopravní inspektorát
Plhovské náměstí 1176
547 45 Náchod

Policie České republiky

AKCE:	Oprava zálivů zastávek autobusu v ul. Čapkova, Hronov	DOPRAVNÍ ZNAČENÍ NÁCHOD	
INVESTOR:	Město Hronov	DATUM:	09/2026
OBSAH:	Návrh DIO - přechodná úprava provozu	STUPEŇ:	
ZHOTOVITEL:			