


ODŮVODNĚNÍ ÚZEMNÍHO PLÁNU HRONOV

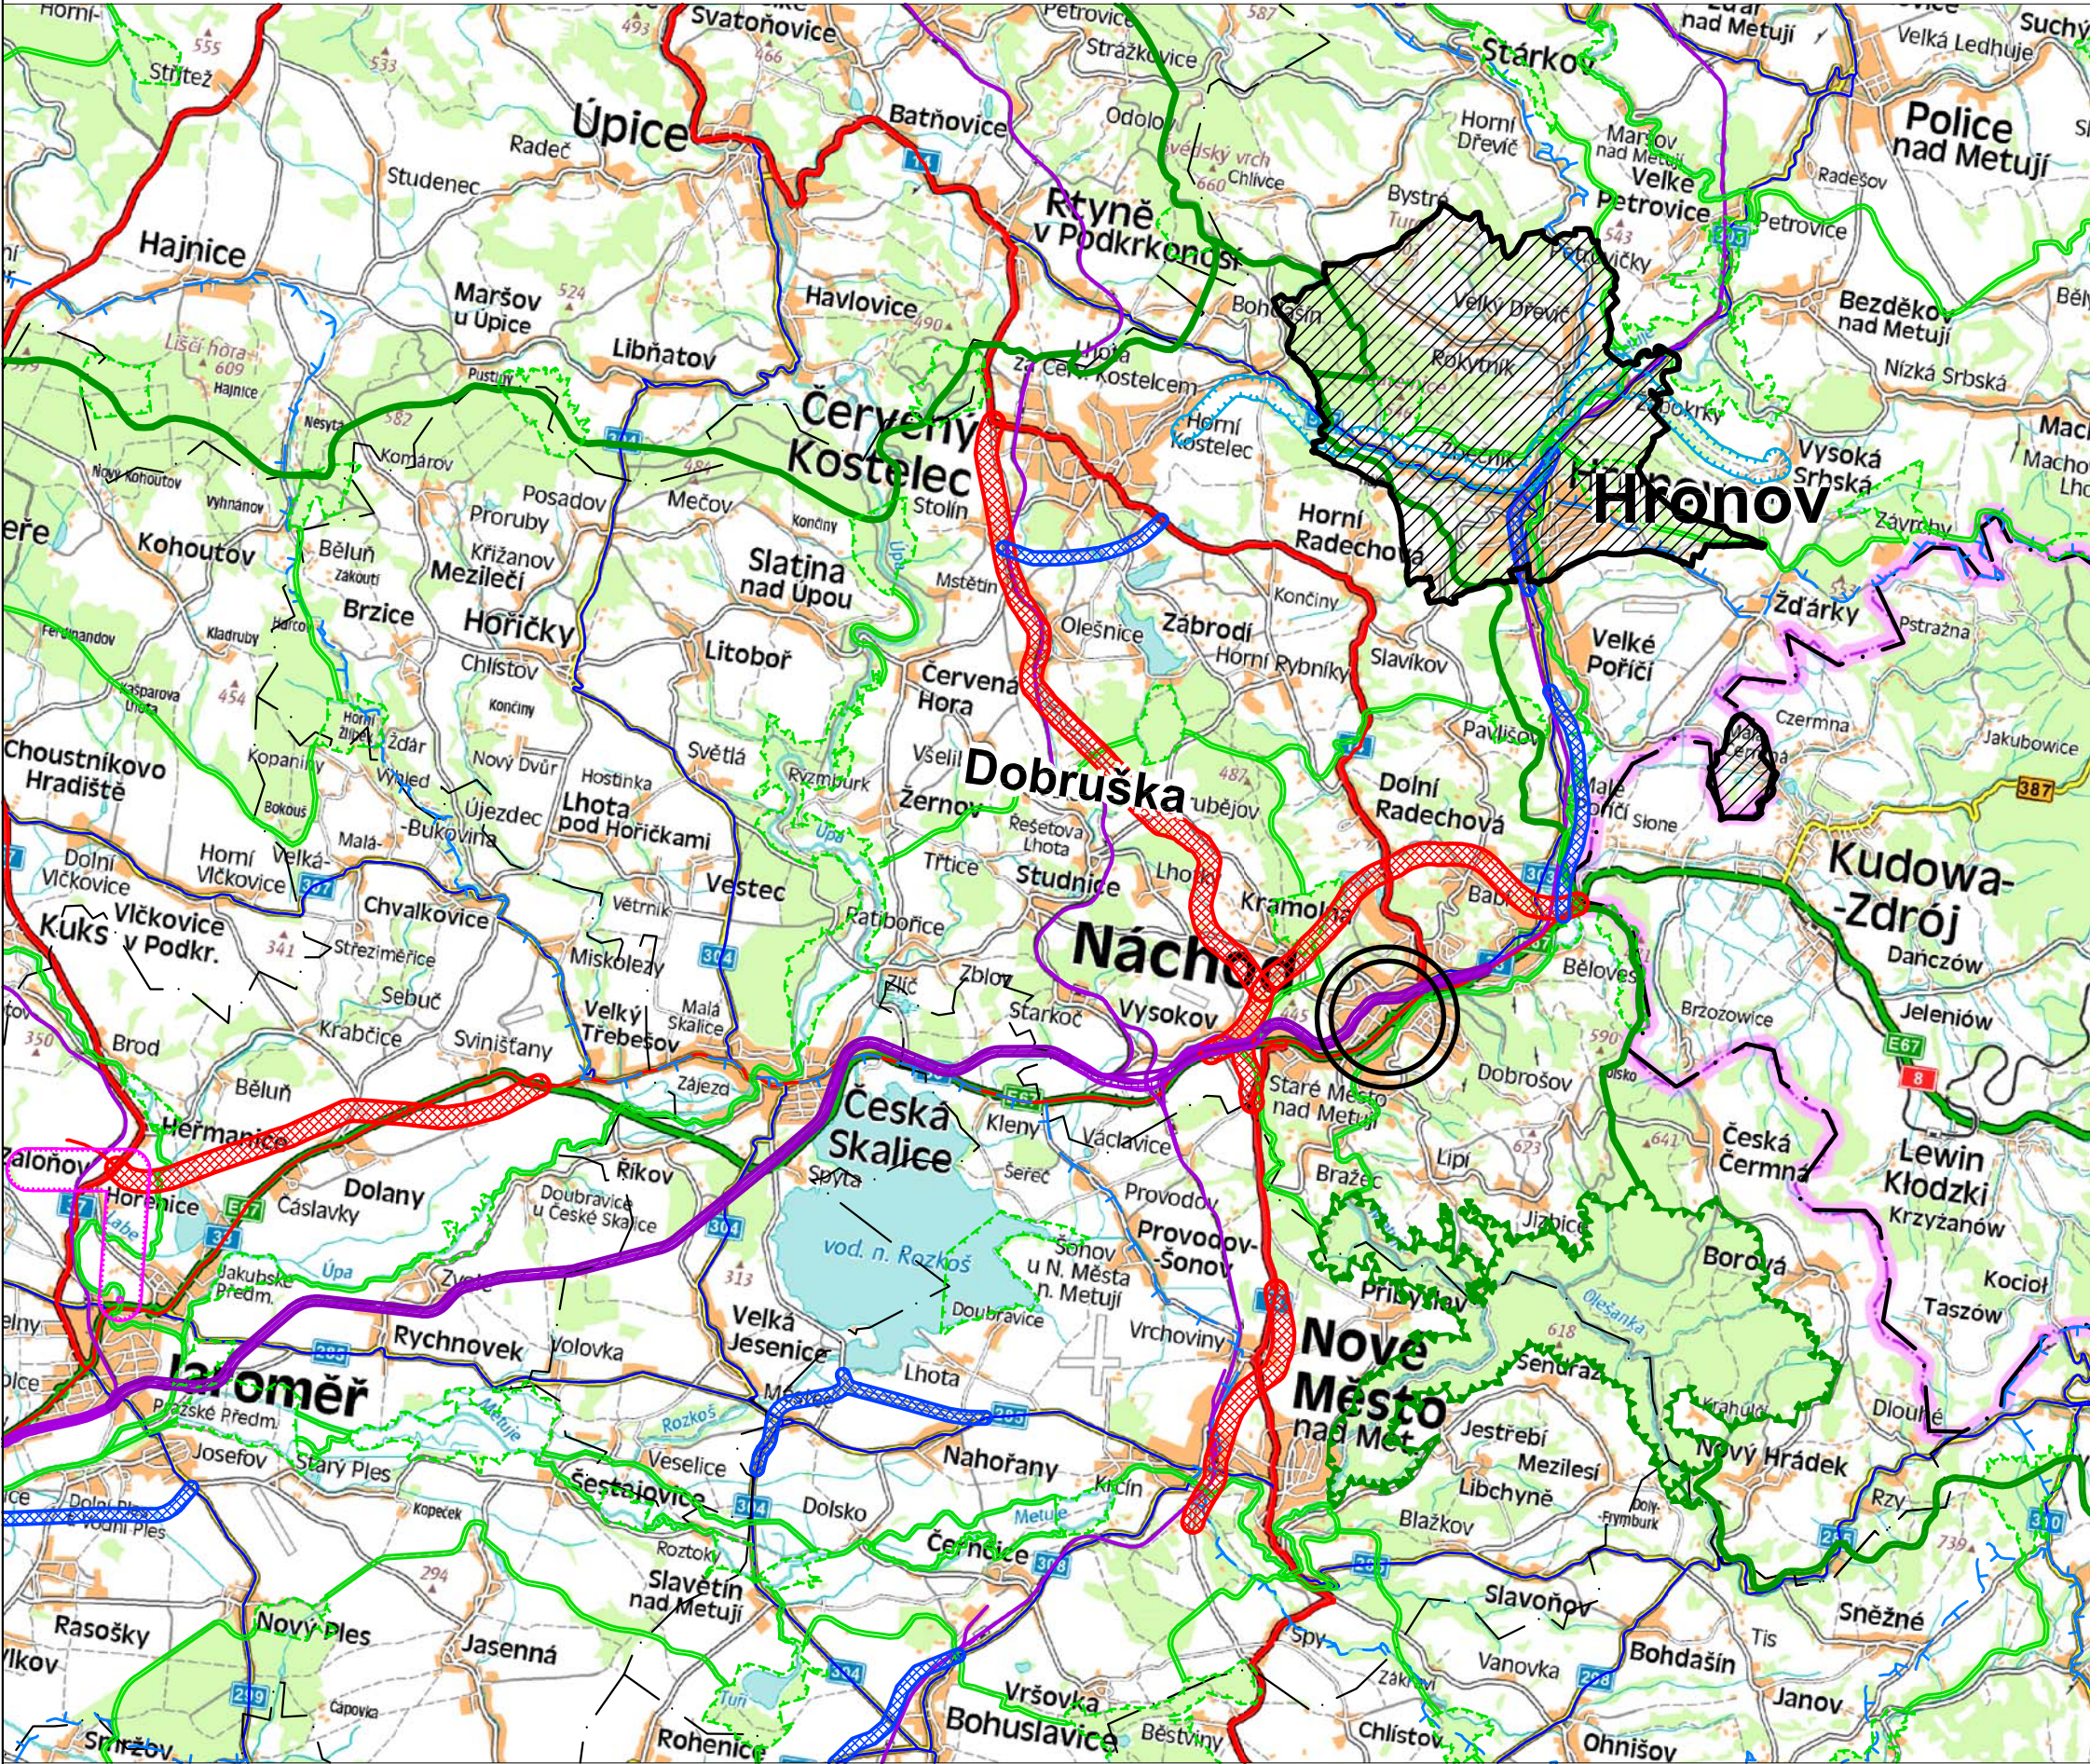

LEGENDA

Základní informace o území

- Hranice kraje
- Hranice ORP
- Řešené území
- Obec s rozšířenou působností pro město Hronov
- Silnice I. třídy / kapacitní silnice
- Silnice II. třídy
- Vybrané silnice III. třídy
- Železniční trať
- Hranice chráněné oblasti přirozené akumulace vod

Návrhová část (dle ZÚR)

- | NÁVRH | ÚZEMNÍ REZERVA | |
|-------|----------------|--|
| | | Koridor dálnice I. třídy |
| | | Koridor silnice I. třídy / kapacitní silnice |
| | | Koridor silnice II. a III. třídy |
| | | Objekt na silniční síti |
| | | Koridor železnice |
| | | Koridor vysokorychlostní trati |
| | | Průmyslová zóna nadmístního významu |
| | | Koridor nadzemního elektrického vedení VVN |
| | | Objekt na elektrické síti (transformovna, ...) |
| | | Koridor VTL plynovodu |
| | | Koridor vodovodu |
| | | Lokalita vhodná pro akumulaci povrchových vod |
| | | Ochrana před povodněmi, poldr, suchá nádrž |
| | | Nadregionální biokoridor |
| | | Nadregionální biocentrum |
| | | Regionální biokoridor |
| | | Regionální biocentrum |

Územní plán Hronov záznam o účinnosti	
Správní orgán, který ÚP vydal:	Zastupitelstvo města Hronova
Datum nabytí účinnosti ÚP Hronov:	
Pořizovatel:	Městský úřad Hronov, Odbor výstavby nám. Čs. armády 5, Hronov 549 31
Oprávněná úřední osoba pořizovatele	Ing. Václav Soukup vedoucí Odboru výstavby
Podpis:	

ODŮVODNĚNÍ ÚZEMNÍHO PLÁNU HRONOV VÝKRES ŠIRŠÍCH VZTAHŮ

2

Projektant:	REGIO PROJEKTOVÝ ATELIER HRADEC KRÁLOVÉ
Autorský kolektiv:	Ing. arch. Jana Sejklová, Ing. Zlata Macháčová, Jan Harčík, Pavel Kupka, Ing. Jiří Nytl, Ing. Martin Sejvl, Ing. Bohuslav Koubka, Iva Koubková
Měřítko:	1 : 100 000
Objednatel:	Město Hronov
Pořizovatel:	Městský úřad Hronov, Odbor výstavby
Datum:	Červen 2026