



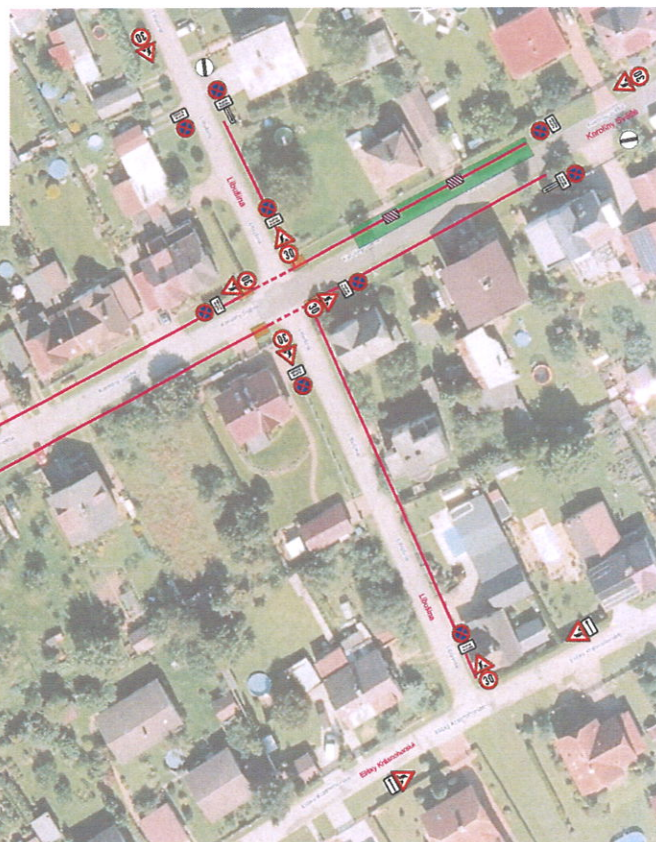

Situace
PDZ

Č.j.:KRPB-83323-2/ČJ-2026-050506
 Č.j.:KRPB-83334-2/ČJ-2026-050506

pos. Bc. David Klut
 komisař
 ÚZEMNÍ ODBOR NÁCHOD
 Dopavní inspektorát
 Plhovské náměstí 1176
 547 45 Náchod

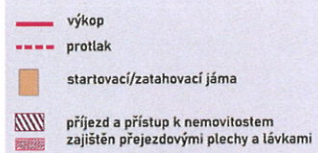

AKCE: OPTICKÁ SÍŤ rudolf-net.cz HRONOV,
Příčnice

DOPRAVNÍ ZNAČENÍ
NÁCHOD

INVESTOR: Ing. L. Rudolf, rudolf-net.cz, Bukovice 5


DATUM: 08/2026

OBSAH: Návrh DIO stavby
-přechodná úprava provozu

STUPEN: realizace

ZHOTOVITEL: rudolf-net.cz

Situační výkres širších vztahů

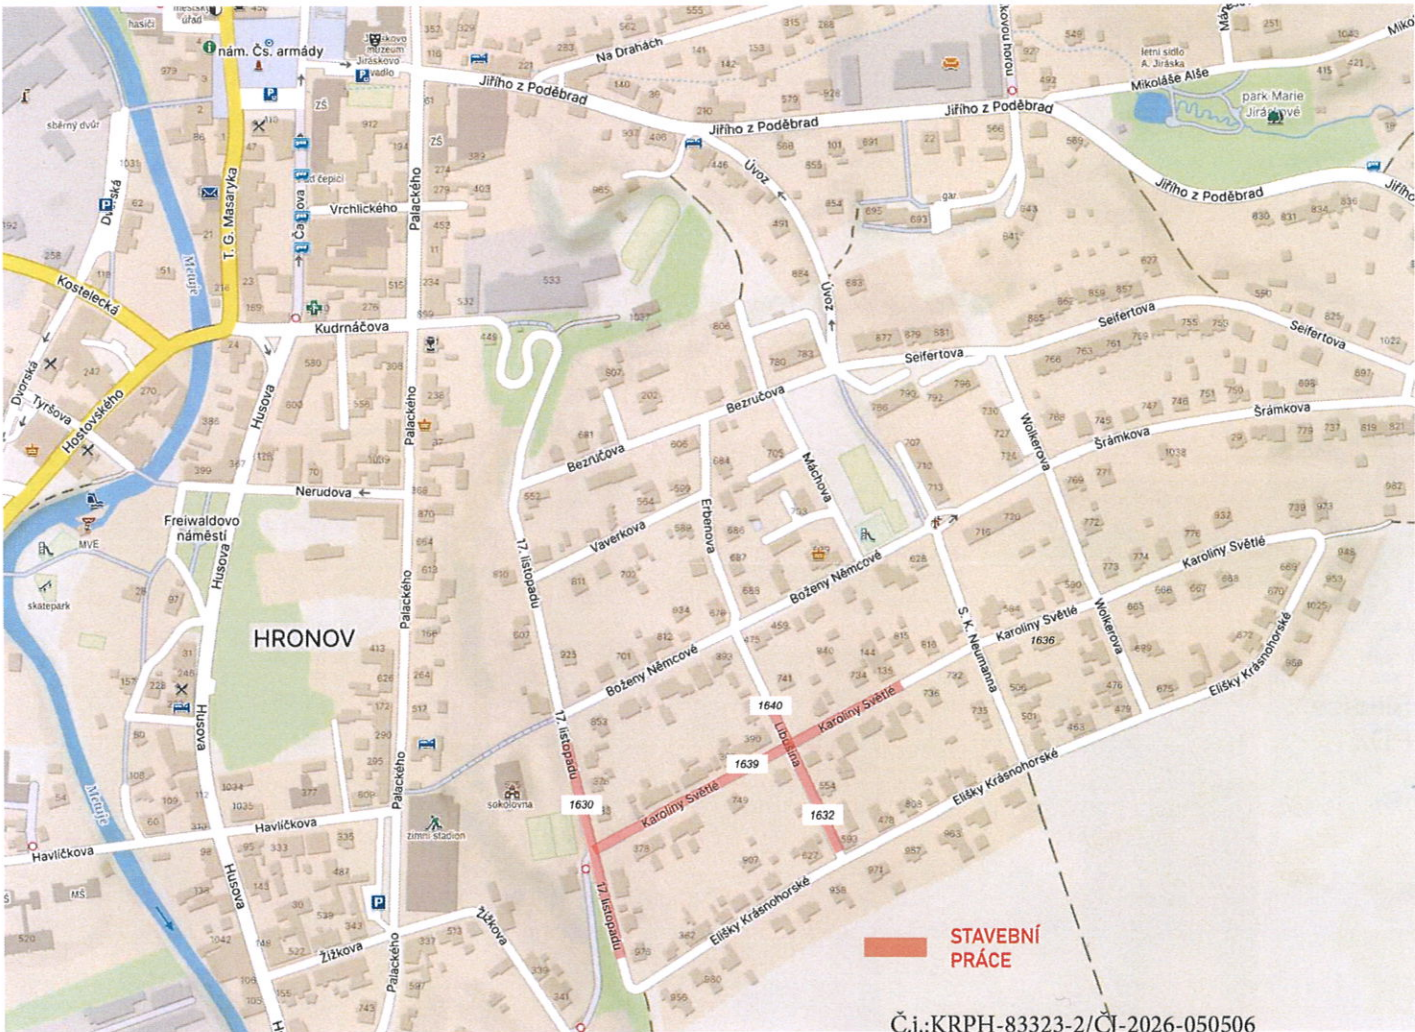

Č.j.:KRP-83323-2/ČJ-2026-050506
Č.j.:KRP-83334-2/ČJ-2026-050506

ZVLÁŠTNÍ UŽÍVÁNÍ místních komunikací

- ul. Karolíny Světlé, p.p.č. 1639
- ul. Libušina, p.p.č. 1632 a 1640
- ul. 17. listopadu, p.p.č. 1630

k.ú. Hronov

pov. Bc. David Kult
komisař
ÚZEMNÍ ODBOR NÁCHOD
Dopravní inspektorát
Plhovské náměstí 1176
547 45 Náchod



Informace o pozemku	
Parcelní číslo:	1639/1
Obec:	Hronov [5740821]
Katastrální území:	Hronov [648370]
Číslo LV:	10001
Výměra [m²]:	4385
Typ parcely:	Parcela katastru nemovitostí
Mapový list:	DKM
Určení výměry:	Ze souladnic v S-JTSK
Způsob využití:	ostatní komunikace
Druh pozemku:	ostatní plocha
Vlastnické právo	
MĚSTO HRONOV, nám. Čs. armády 5, 54931 Hronov	

Informace o pozemku	
Parcelní číslo:	1632/1
Obec:	Hronov [5740821]
Katastrální území:	Hronov [648370]
Číslo LV:	10001
Výměra [m²]:	671
Typ parcely:	Parcela katastru nemovitostí
Mapový list:	DKM
Určení výměry:	Ze souladnic v S-JTSK
Způsob využití:	ostatní komunikace
Druh pozemku:	ostatní plocha
Vlastnické právo	
MĚSTO HRONOV, nám. Čs. armády 5, 54931 Hronov	

Informace o pozemku	
Parcelní číslo:	1640/1
Obec:	Hronov [5740821]
Katastrální území:	Hronov [648370]
Číslo LV:	10001
Výměra [m²]:	1332
Typ parcely:	Parcela katastru nemovitostí
Mapový list:	DKM
Určení výměry:	Ze souladnic v S-JTSK
Způsob využití:	ostatní komunikace
Druh pozemku:	ostatní plocha
Vlastnické právo	
MĚSTO HRONOV, nám. Čs. armády 5, 54931 Hronov	

Informace o pozemku	
Parcelní číslo:	1630/1
Obec:	Hronov [5740821]
Katastrální území:	Hronov [648370]
Číslo LV:	10001
Výměra [m²]:	8054
Typ parcely:	Parcela katastru nemovitostí
Mapový list:	DKM
Určení výměry:	Ze souladnic v S-JTSK
Způsob využití:	ostatní komunikace
Druh pozemku:	ostatní plocha
Vlastnické právo	
MĚSTO HRONOV, nám. Čs. armády 5, 54931 Hronov	

AKCE:

OPTICKÁ SÍŤ rudolf-net.cz HRONOV,
Příčnice



DOPRAVNÍ ZNAČENÍ
NÁCHOD

INVESTOR: Ing. L. Rudolf, rudolf-net.cz, Bukovice 5

DATUM: 08/2026

OBSAH: Širší vztahy

STUPEŇ: realizace

ZHOTOVITEL: rudolf-net.cz