

pař. Bc. David Jitř
komisař

Č. j.: KRP H-90069-2/ČJ-2026-050506

Hronov, místní komunikace, ulice Palackého.

ÚZEMNÍ ODBOR NÁCHOD

Dopravní inspektorát

Přilovské náměstí 1176

547 45 Náchod



por. Bc. David Tůlka
komisař


ÚZEMNÍ ODBOR NÁCHOD

Dopravní inspektorát
Plhovské náměstí 1176
547 45 Náchod

Č. j.: KRP H-90069-2/ČJ-2026-050506

Hronov, místní komunikace, ulice Palackého.

 Policie České republiky

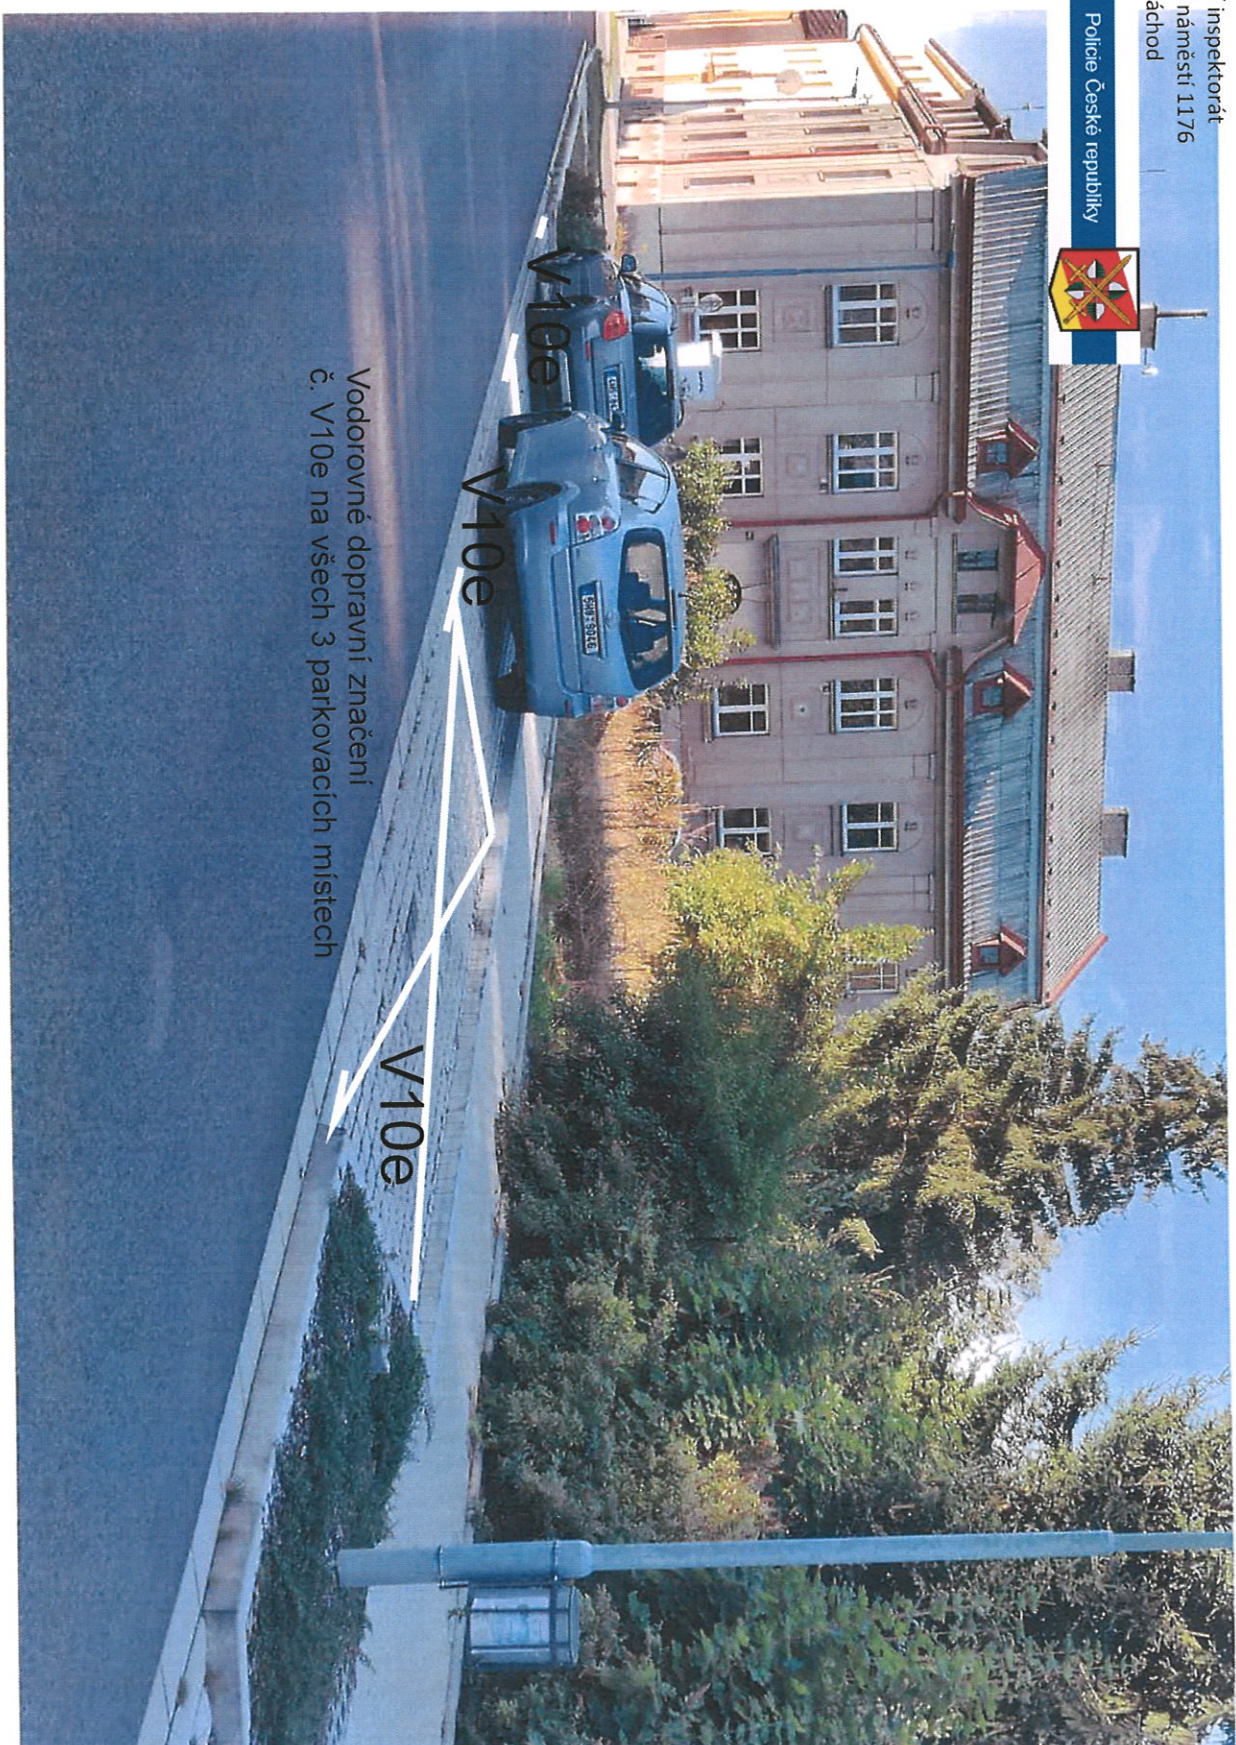

Vodorovné dopravní značení
č. V10e na všech 3 parkovacích místech