
Situační výkres širších vztahů

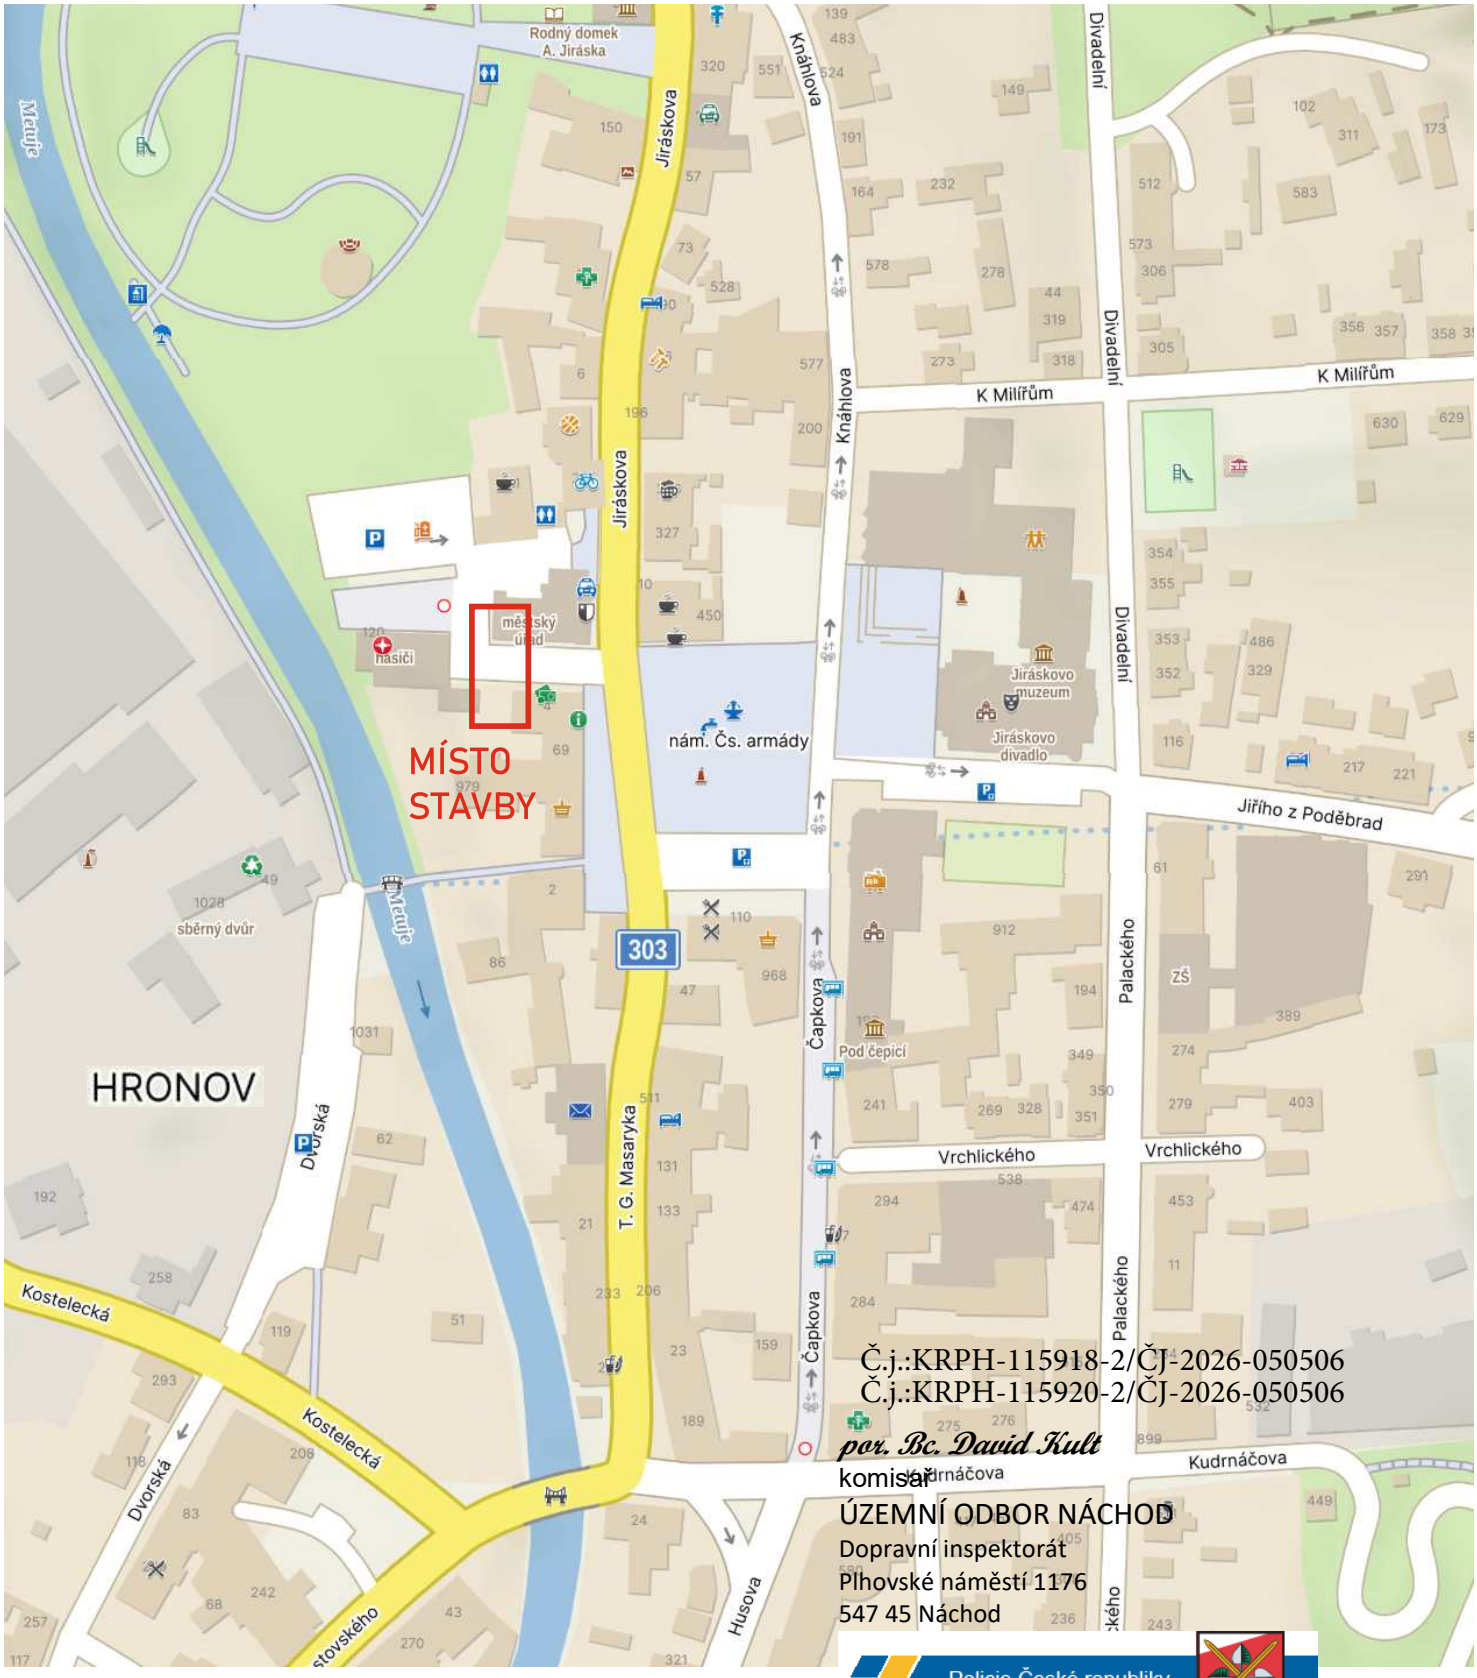

Č.j.:KRPH-115918-2/ČJ-2026-050506
Č.j.:KRPH-115920-2/ČJ-2026-050506

por. Bc. David Kult
komisař
ÚZEMNÍ ODBOR NÁCHOD
Dopravní inspektorát
Plhovské náměstí 1176
547 45 Náchod

Policie České republiky

AKCE:	Stavební úpravy a změna užívání stavby pro administrativu č.p. 4, nám. Čs. armády, Hronov	DOPRAVNÍ ZNAČENÍ NÁCHOD	
INVESTOR:	Město Hronov	DATUM:	11/2026
OBSAH:	Širší vztahy	STUPEŇ:	realizace
ZHOTOVITEL:	Vše pro stavby s.r.o.		



ZVLÁŠTNÍ UŽÍVÁNÍ místní komunikace
p.p.č. 1597, k.ú. Hronov

Informace o pozemku

Parcelní číslo:	1597
Obec:	Hronov [574082]
Katastrální území:	Hronov [648370]
Číslo LV:	10001
Výměra [m²]:	555
Typ parcely:	Parcela katastru nemovitostí
Mapový list:	DKM
Určení výměry:	Ze souřadnic v S-JTSK
Způsob využití:	ostatní komunikace
Druh pozemku:	ostatní plocha

Sousední parcely

Vlastníci, jiní oprávnění

Vlastnické právo
MĚSTO HRONOV, nám. Čs. armády 5, 54931 Hronov

Č.j.:KRPH-115918-2/ČJ-2026-050506
Č.j.:KRPH-115920-2/ČJ-2026-050506

por. Bc. David Kult
komisař
ÚZEMNÍ ODBOR NÁCHOD
Dopravní inspektorát
Plhovské náměstí 1176
547 45 Náchod

Policie České republiky


AKCE:	Stavební úpravy a změna užívání stavby pro administrativu č.p. 4, nám. Čs. armády, Hronov	DOPRAVNÍ ZNAČENÍ NÁCHOD	
INVESTOR:	Město Hronov	DATUM:	11/2026
OBSAH:	Širší vztahy	STUPEŇ:	realizace
ZHOTOVITEL:	Vše pro stavby s.r.o.		

AKCE:	Stavební úpravy a změna užívání stavby pro administrativu č.p. 4, nám. Čs. armády, Hronov	DOPRAVNÍ ZNAČENÍ NÁCHOD	
INVESTOR:	Město Hronov	DATUM:	11/2026
OBSAH:	NÁVRH DIO STAVBY - přechodná úprava provozu	STUPEŇ:	realizace
ZHOTOVITEL:	Vše pro stavby s.r.o.		

Situace 1 PDZ

Č.j.:KRPH-115918-2/ČJ-2026-050506
Č.j.:KRPH-115920-2/ČJ-2026-050506

por. Bc. David Kult
komisař
ÚZEMNÍ ODBOR NÁCHOD
Dopravní inspektorát
Plhovské náměstí 1176
547 45 Náchod
Policie České republiky

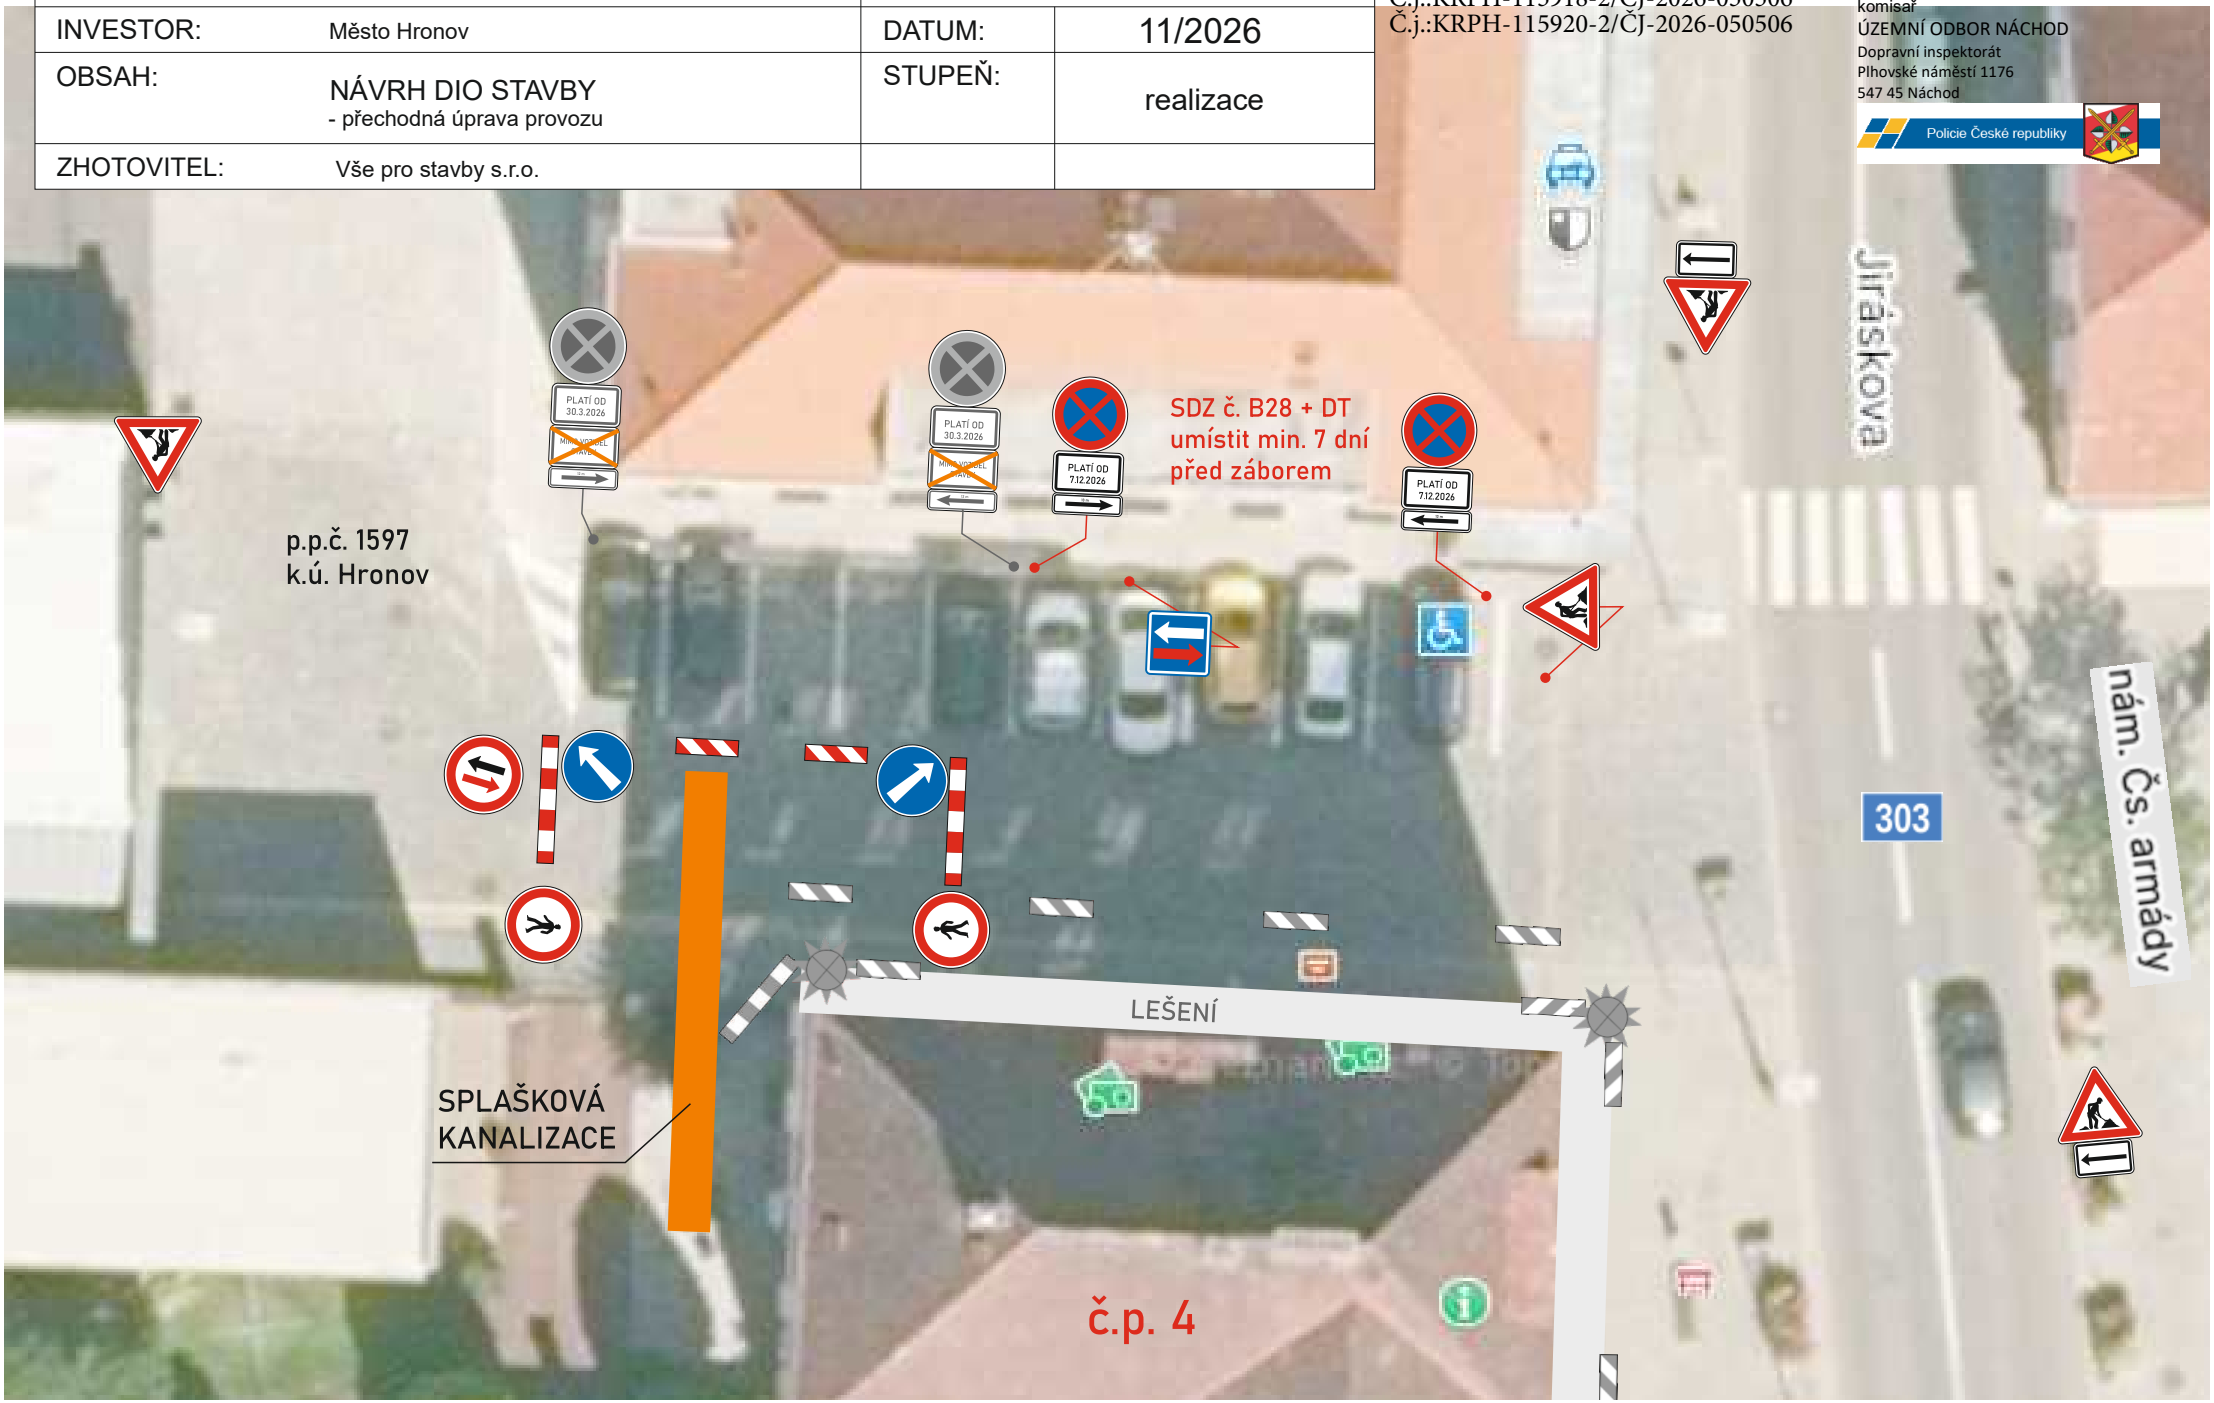

AKCE:	Stavební úpravy a změna užívání stavby pro administrativu č.p. 4, nám. Čs. armády, Hronov	DOPRAVNÍ ZNAČENÍ NÁCHOD	
INVESTOR:	Město Hronov	DATUM:	11/2026
OBSAH:	NÁVRH DIO STAVBY - přechodná úprava provozu	STUPEŇ:	realizace
ZHOTOVITEL:	Vše pro stavby s.r.o.		

Situace 2 PDZ

Č.j.:KRPH-115918-2/ČJ-2026-050506
Č.j.:KRPH-115920-2/ČJ-2026-050506

por. Bc. David Kult
komisař
ÚZEMNÍ ODBOR NÁCHOD
Dopravní inspektorát
Plhovské náměstí 1176
547 45 Náchod

Policie České republiky

