


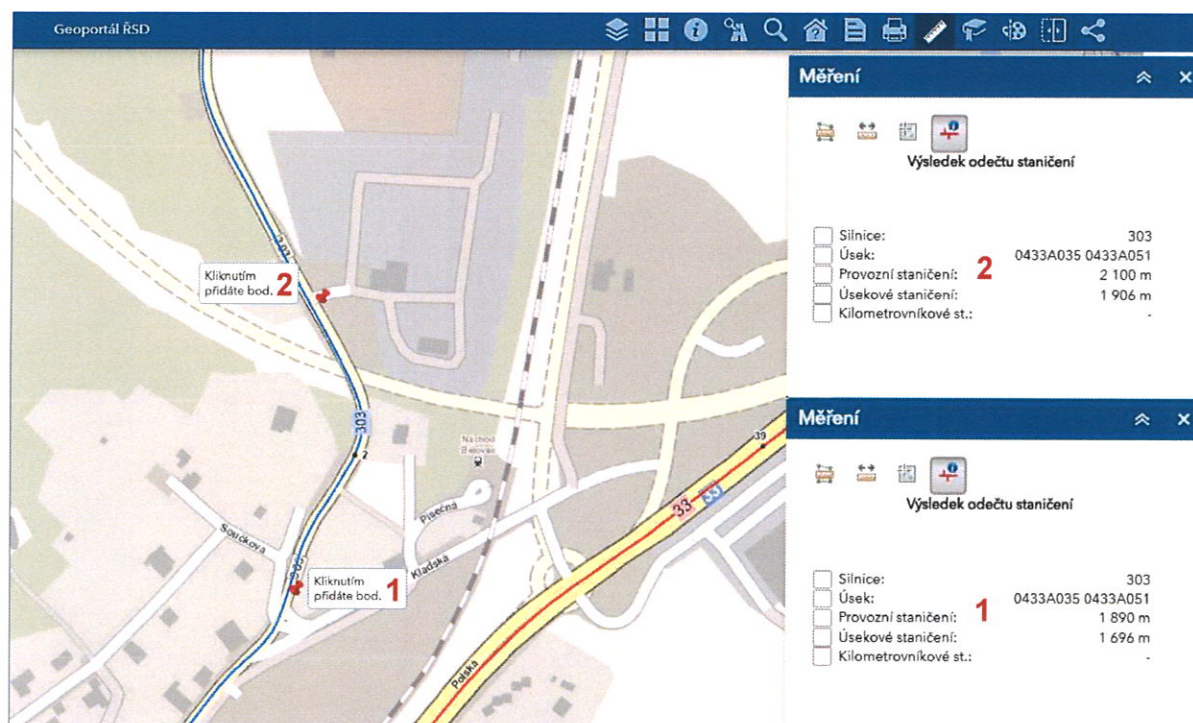


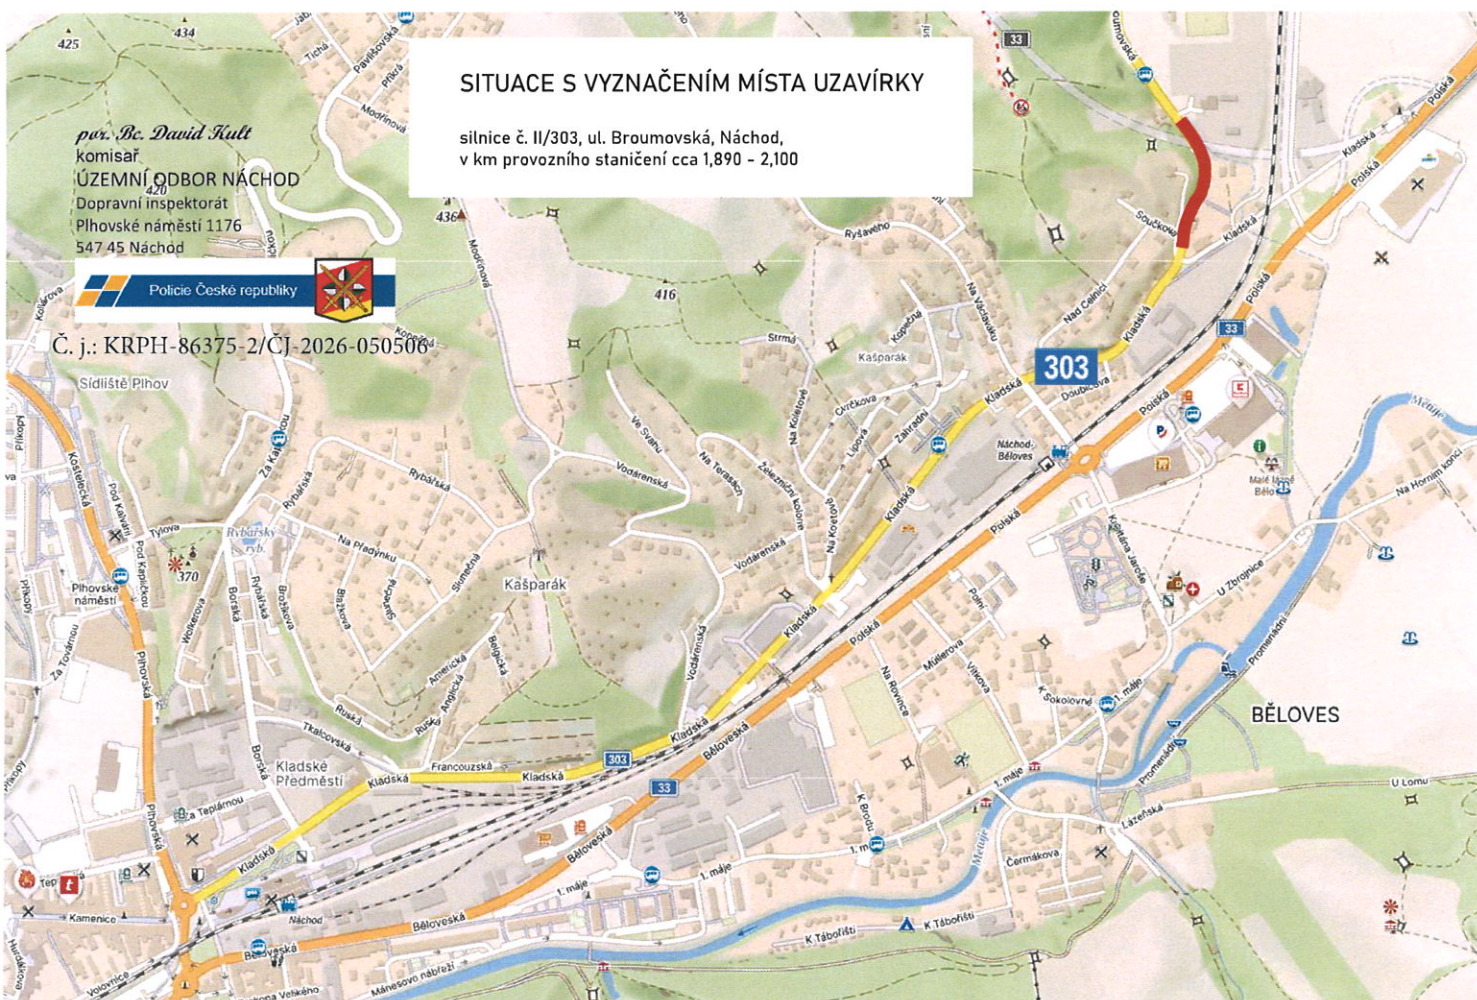

AKCE:	OBCHVAT NÁCHODA - výstavba a demontáž podskružení mostu - II/303 ul. Broumovská, Náchod		 DOPRAVNÍ ZNAČENÍ NÁCHOD	
INVESTOR:			DATUM:	08/2026
OBSAH:	NÁVRH DIO STAVBY		STUPEŇ:	
ZHOTOVITEL:	Eurovia CZ a.s.			

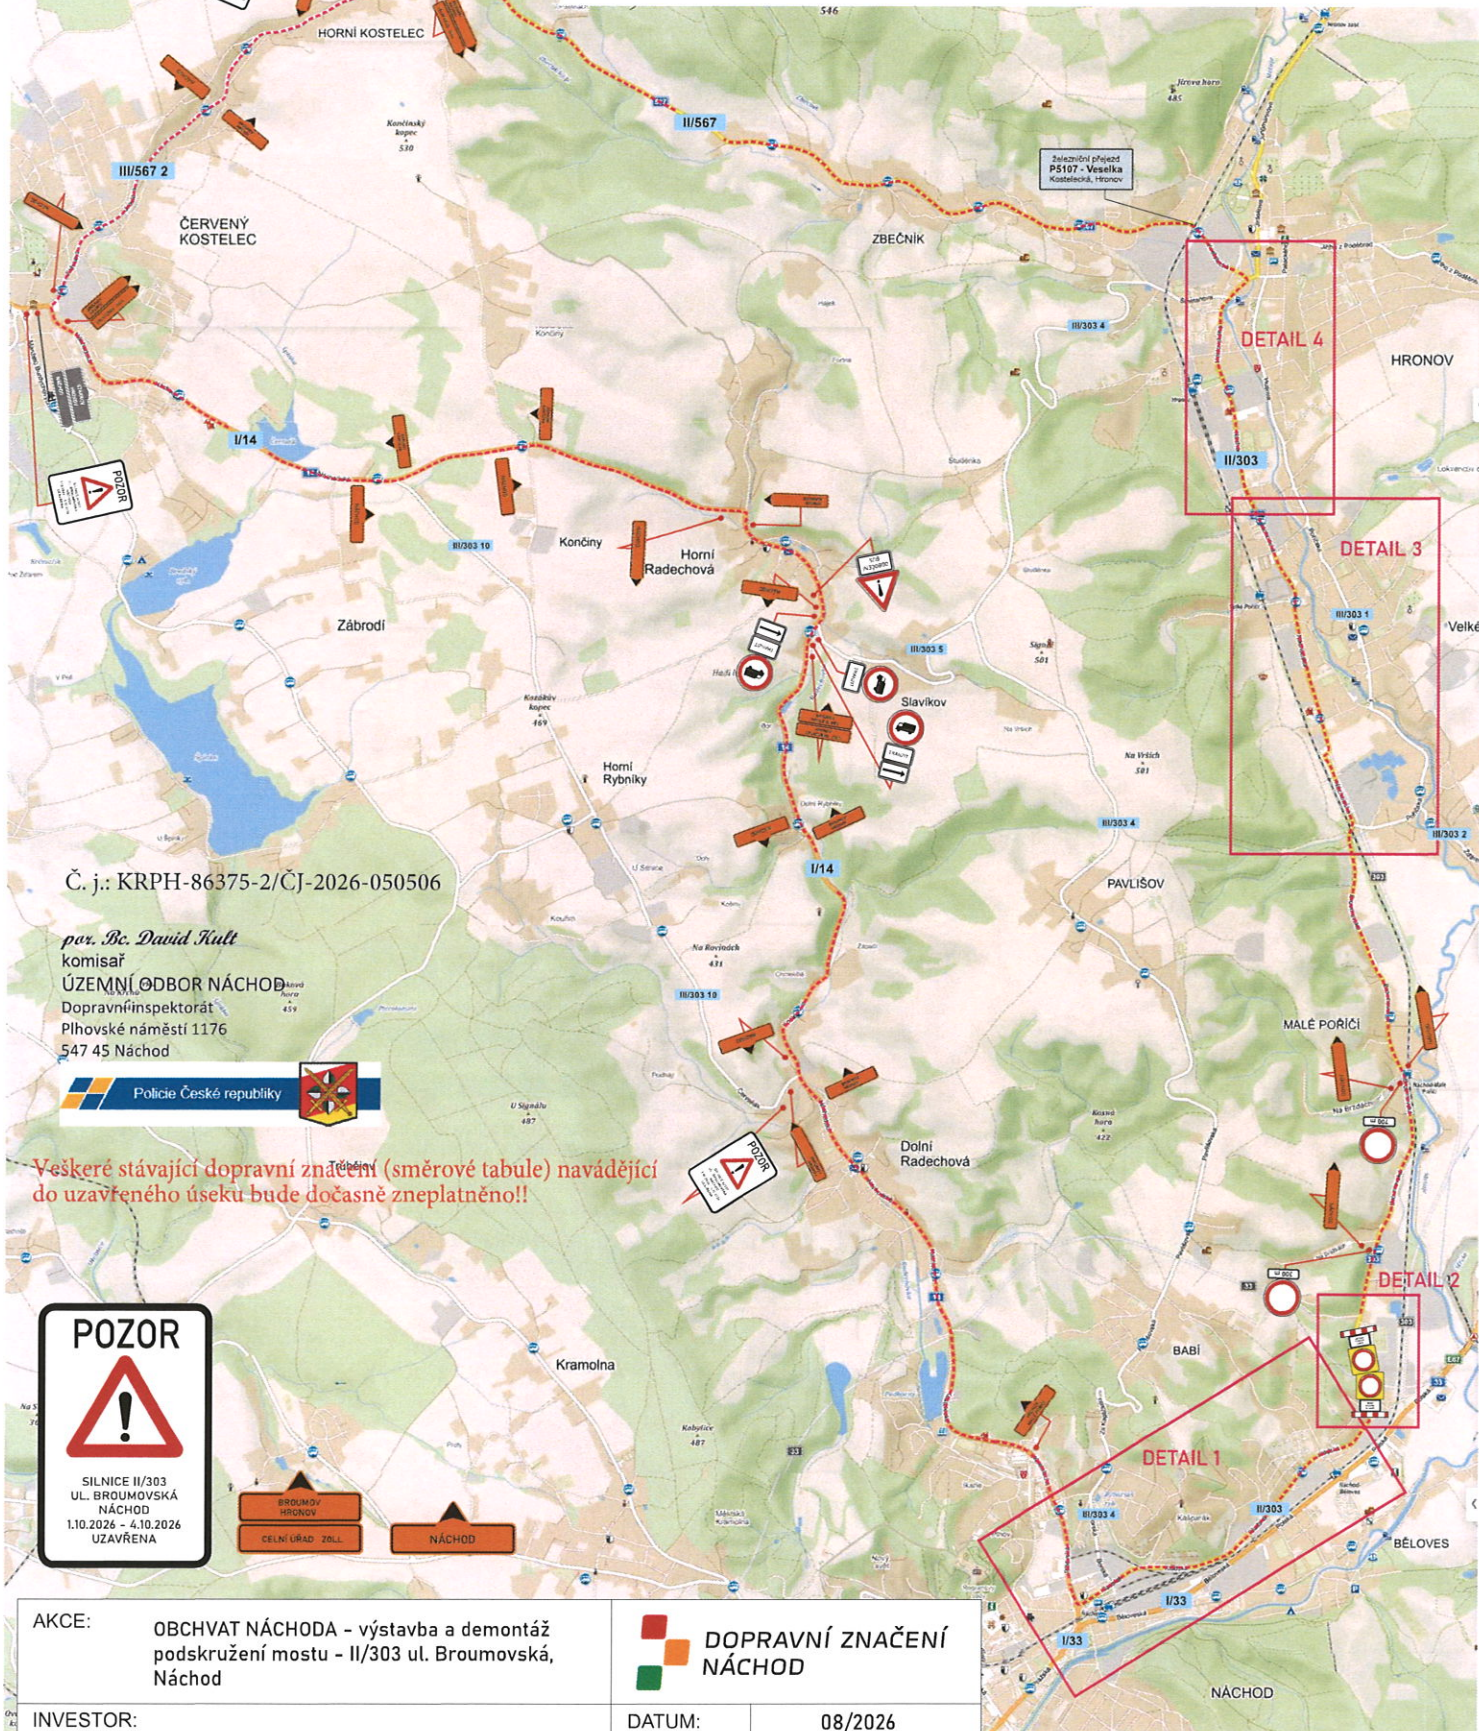

AKCE: OBCHVAT NÁCHODA - výstavba a demontáž podskružení mostu - II/303 ul. Broumovská, Náchod	 DOPRAVNÍ ZNAČENÍ NÁCHOD	
INVESTOR:	DATUM:	08/2026
OBSAH: NÁVRH DIO STAVBY	STUPEŇ:	
ZHOTOVITEL: Eurovia CZ a.s.		

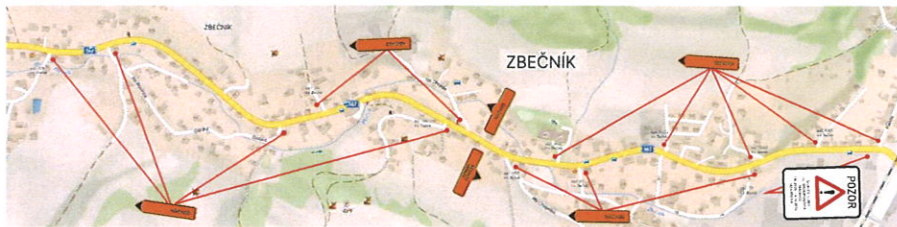


AKCE: OBCHVAT NÁCHODA - výstavba a demontáž podskružení mostu - II/303 ul. Broumovská, Náchod

INVESTOR: NÁVRH DIO STAVBY

ZHOTOVITEL: Eurovia CZ a.s.

DATUM: 08/2026

STUPEŇ:

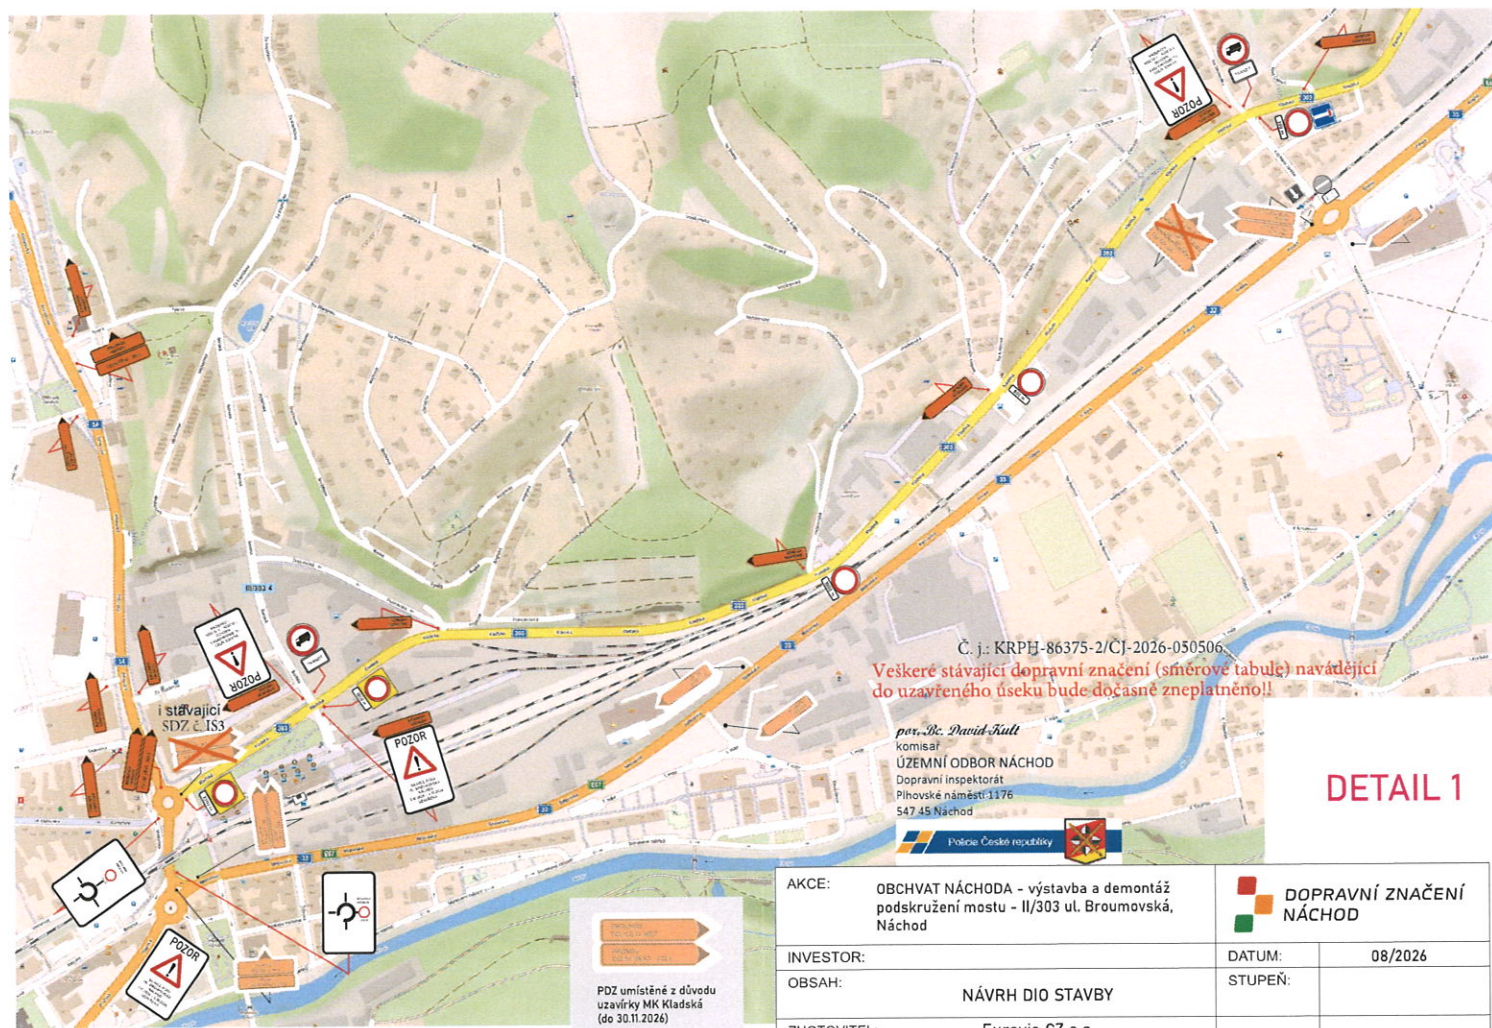

DETAIL 1

AKCE:	OBCHVAT NÁCHODA - výstavba a demontáž podsružení mostu - II/303 ul. Broumovská, Náchod		 DOPRAVNÍ ZNAČENÍ NÁCHOD	
INVESTOR:			DATUM:	08/2026
OBSAH:	NÁVRH DIO STAVBY		STUPEŇ:	
ZHOTOVITEL:	Eurovia CZ a.s.			



Č. j.: KRP/86375-2/ČJ-2026-050506



por. Bc. David Tuft
komisár
ÚZEMNÍ ODBOR NÁCHOD
Dopravní inspektorát
Pihovské náměstí 1176
547 45 Náchod

DETAIL 2


AKCE:	DOPRAVNÍ ZNAČENÍ NÁCHOD	
	DATUM:	08/2026
INVESTOR:	NÁVRH DIO STAVBY	
OBSAH:	NÁVRH DIO STAVBY	
ZHOTOVITEL:	Eurovia CZ a.s.	

AKCE:	DOPRAVNÍ ZNAČENÍ NÁCHOD	
	DATUM:	08/2026
INVESTOR:	STUPEŇ:	
OBSAH:	NÁVRH DIO STAVBY	
	Eurovia CZ a.s.	
ZHOTOVITEL:	Č. j.: KRPH-86375-2/(Č) - 2026-050506	

por. Bc. David Kůtl
komisář
ÚZEMNÍ ODBOR NÁCHOD
Dopravní inspektorát
Přehovské náměstí 1176
547 45 Náchod



DETAIL 3

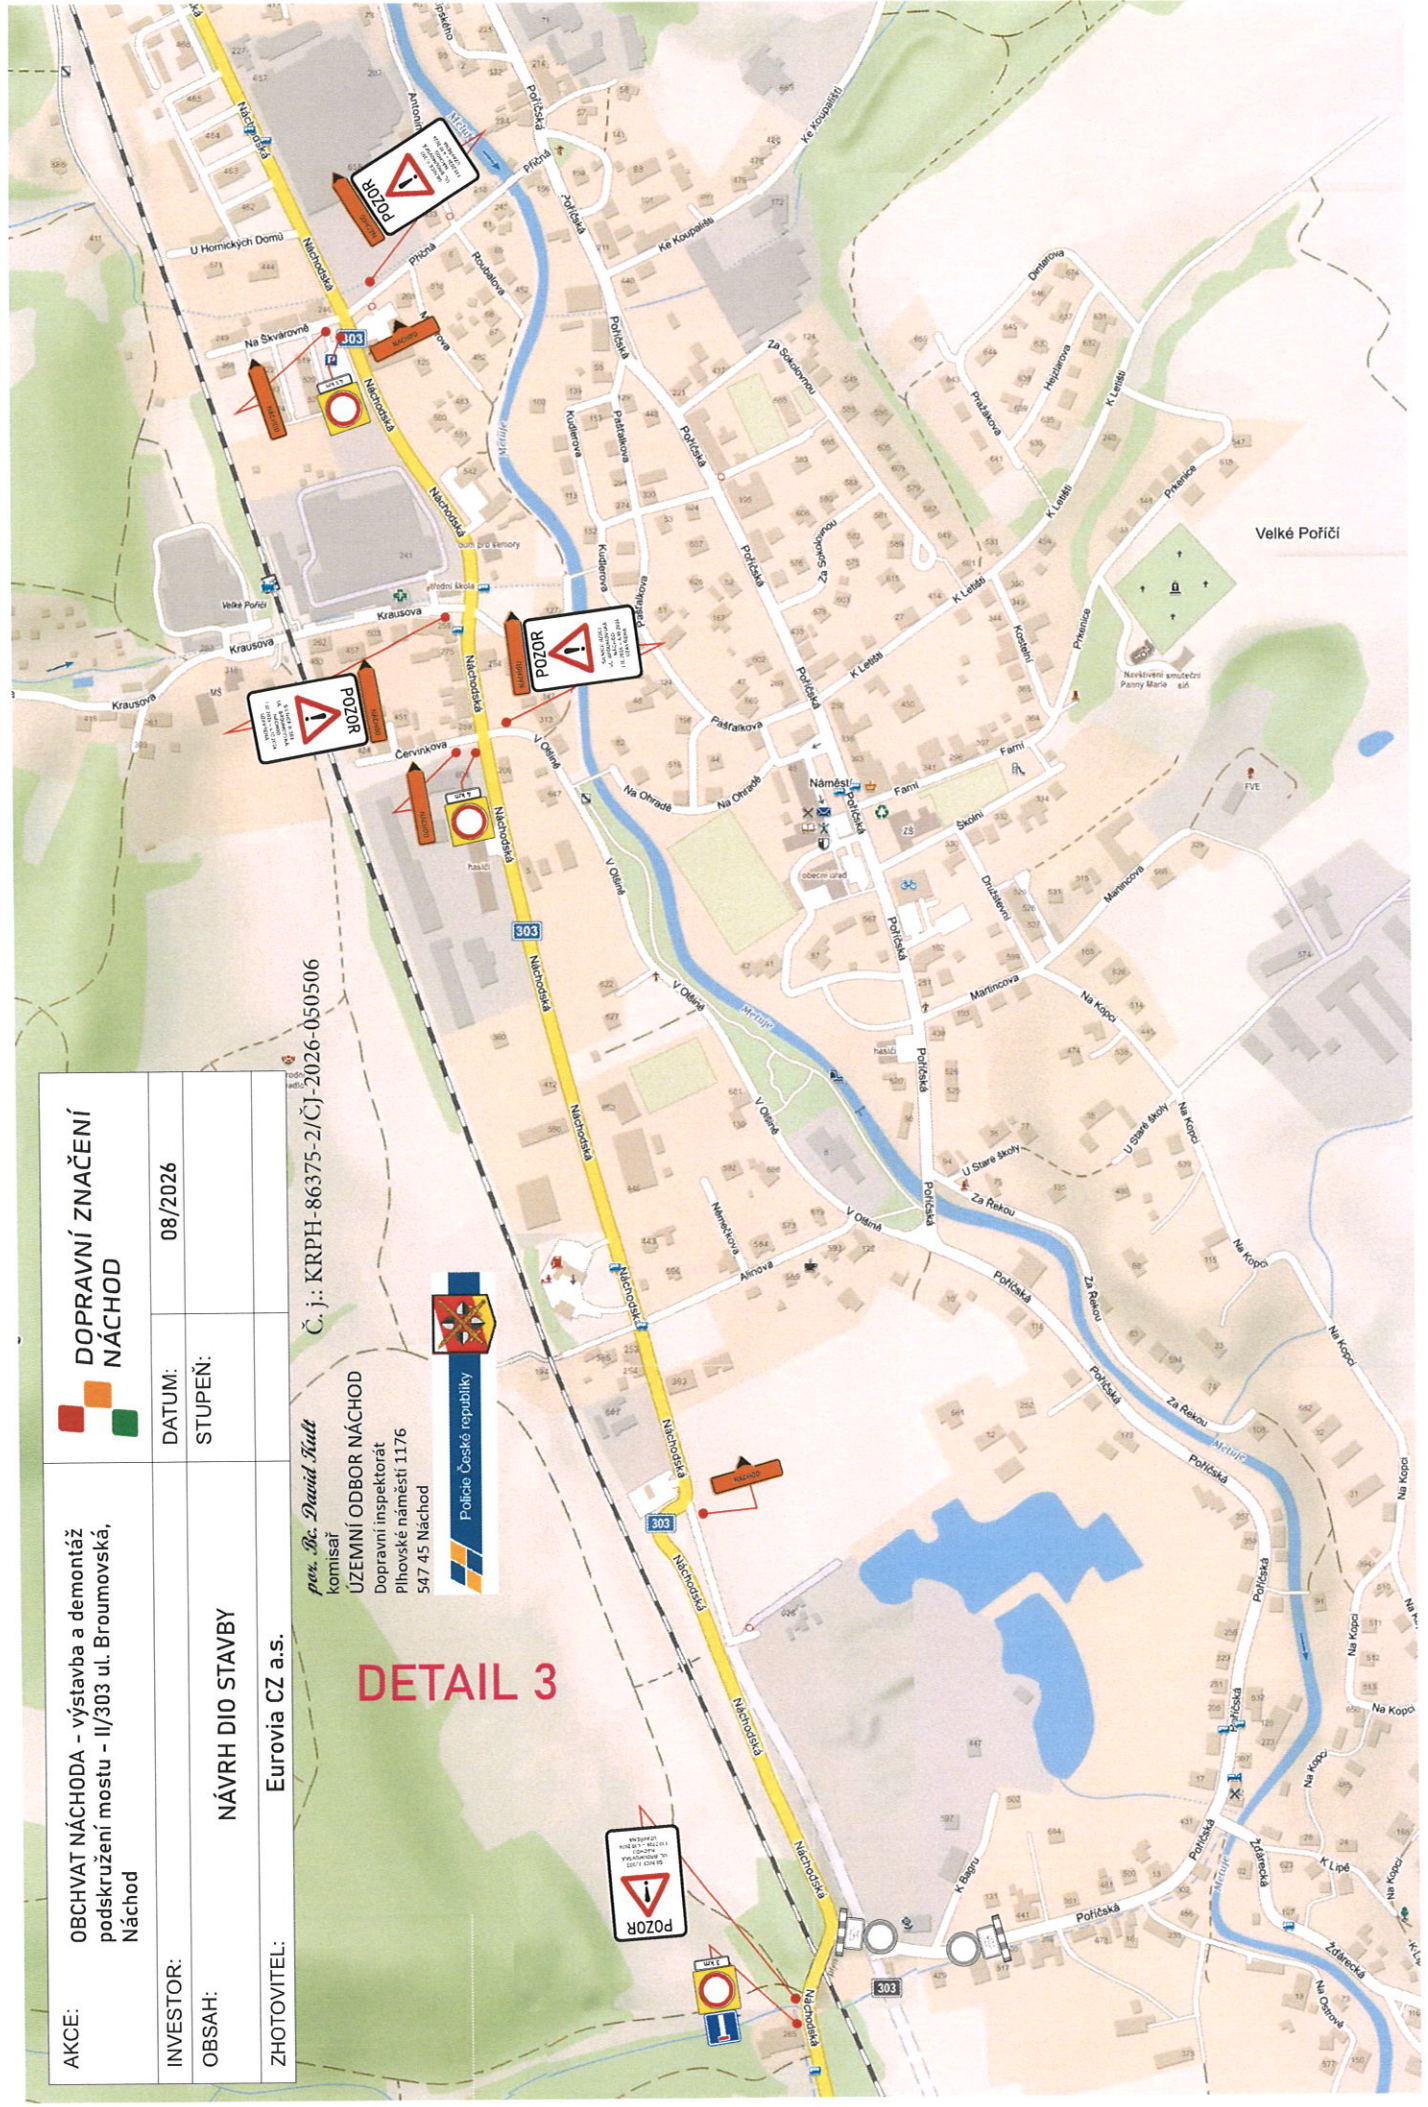


AKCE:	OBCHVAT NÁCHODA – výstavba a demontáž podskružení mostu – II/303 ul. Broumovská, Náchod		
INVESTOR:			DOPRAVNÍ ZNAČENÍ NÁCHOD
	INVESTOR:		DATUM: 08/2026
OBSAH:	NÁVRH DIO STAVBY		
ZHOTOVITEL:	Eurovia CZ a.s.		

Č. j.: KRPB-86375-2/ČJ-2026-050506
per. Bc. David Kůtl
komisat
ÚZEMNÍ ODBOR NÁCHOD
Dopravní inspektorat
Plihovské náměstí 1176
547 45 Náchod

per. Bc. David Kůtl
komisat
ÚZEMNÍ ODBOR NÁCHOD
Dopravní inspektorat
Plihovské náměstí 1176
547 45 Náchod

DETAIL 4

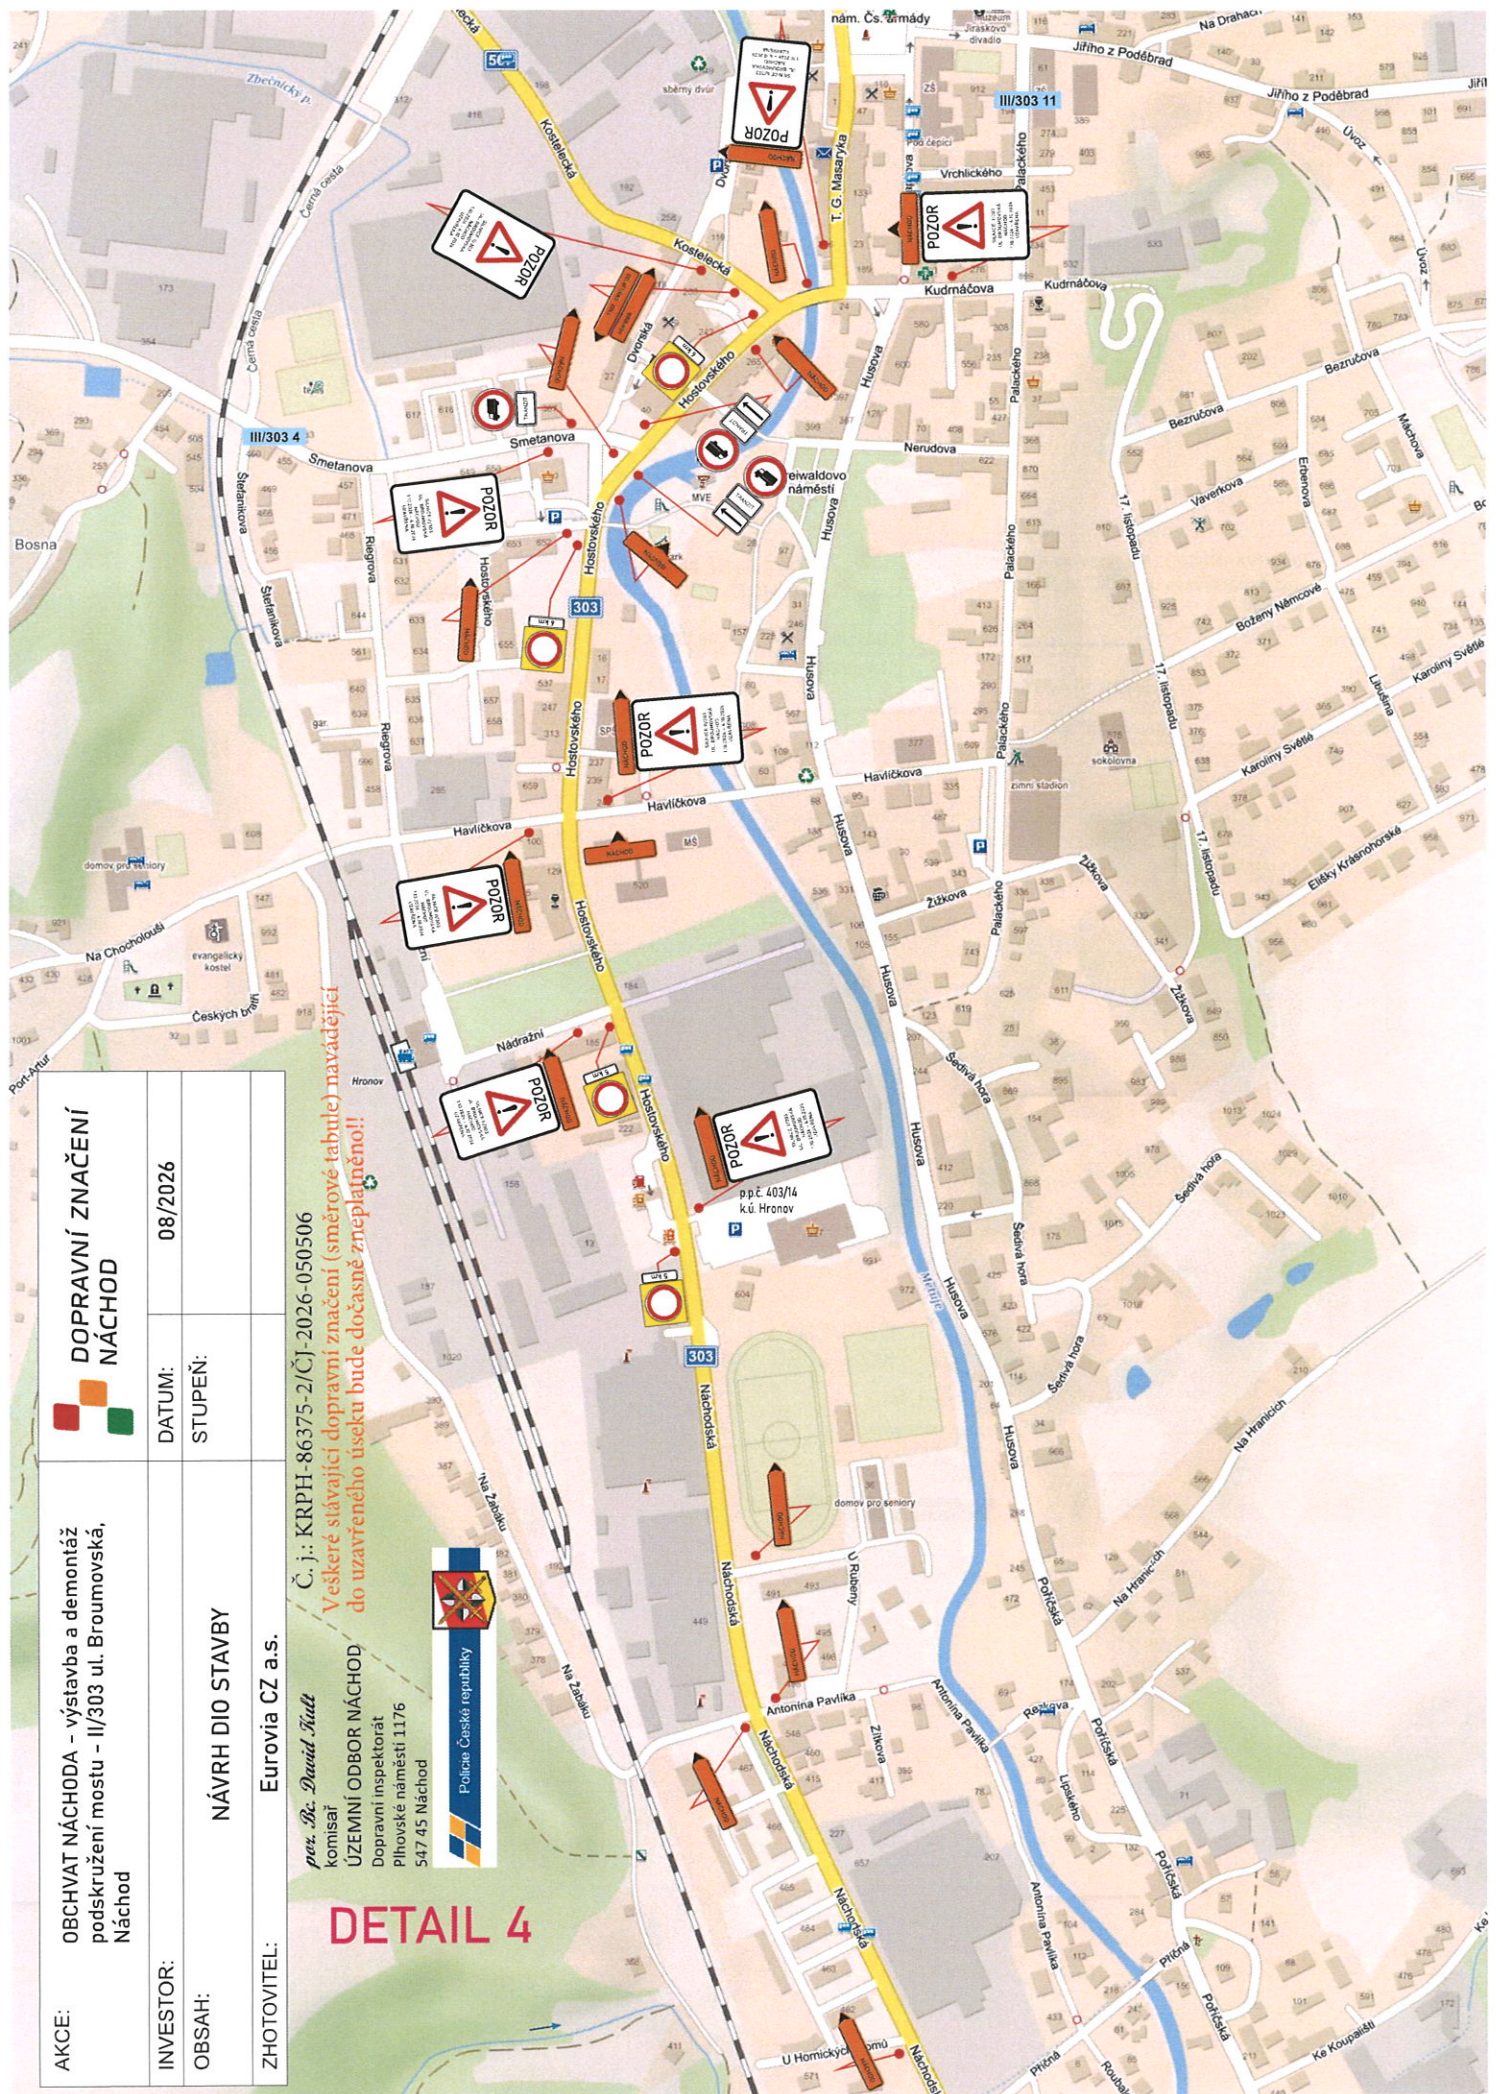

AKCE:	OBCHVAT NÁCHODA - výstavba a demontáž podskružení mostu - II/303 ul. Broumovská, Náchod	 DOPRAVNÍ ZNAČENÍ NÁCHOD	
INVESTOR:		DATUM:	08/2026
OBSAH:	NÁVRH DIO STAVBY	STUPEŇ:	
ZHOTOVITEL:	Eurovia CZ a.s.		

V případě dopravních komplikací bude provoz v křižovatce ulic Boženy Němcové x Náchodská x Jiráskova, Červený Kostelec řízen světelnými signály.

