


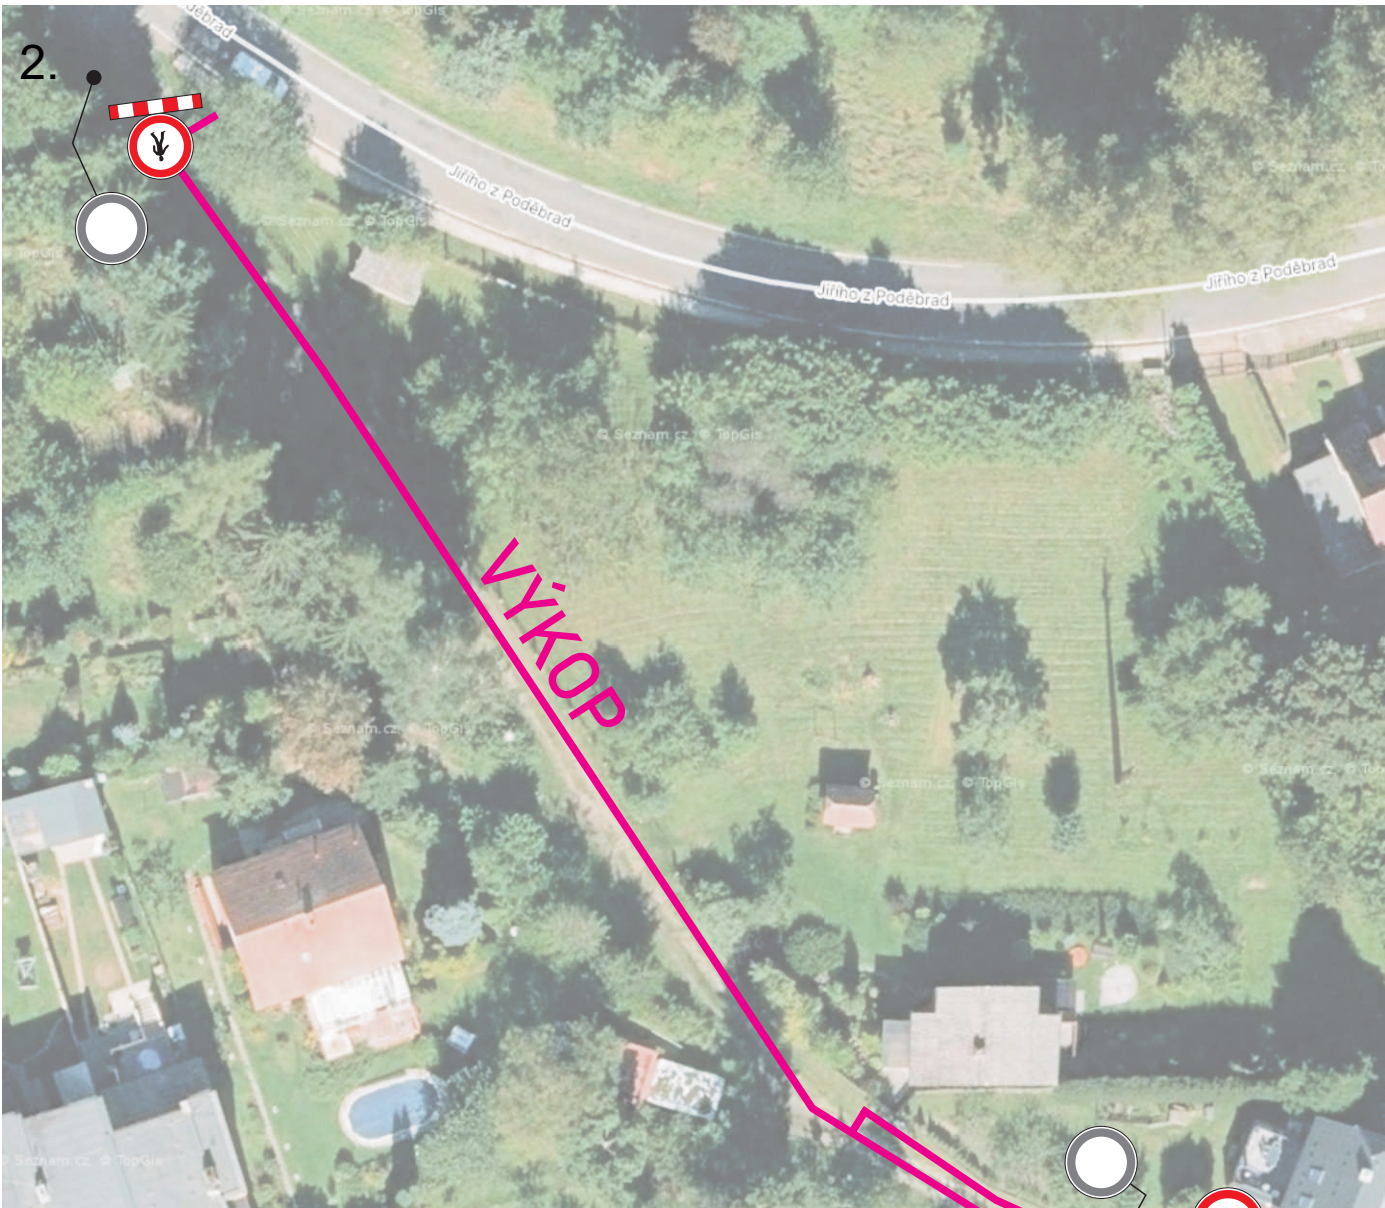

AKCE:	OPTICKÁ SÍŤ rudolf-net.cz HRONOV, Seifertova	 DOPRAVNÍ ZNAČENÍ NÁCHOD	
INVESTOR:	Ing. L. Rudolf, rudolf-net.cz, Bukovice 5	DATUM:	06/2026
OBSAH:	Návrh DIO stavby -přechodná úprava provozu	STUPEŇ:	realizace
ZHOTOVITEL:	rudolf-net.cz		


Situace 1 PDZ

(10 dnů v období 19. 10. 2026 - 31. 12. 2026)

Č.j.: KRPB-100663-2/ČJ-2026-050506

POLICIE ČESKÉ REPUBLIKY
KRAJSKÉ ŘEDITELSTVÍ POLICIE
KRAJ VYHRADKÉHO KRAJE
ÚZEMNÍ ODBOR
DOPRAVNÍ INSPEKTORÁT
547 45 NÁCHOD


Jaroslav ZDANSKY
284081

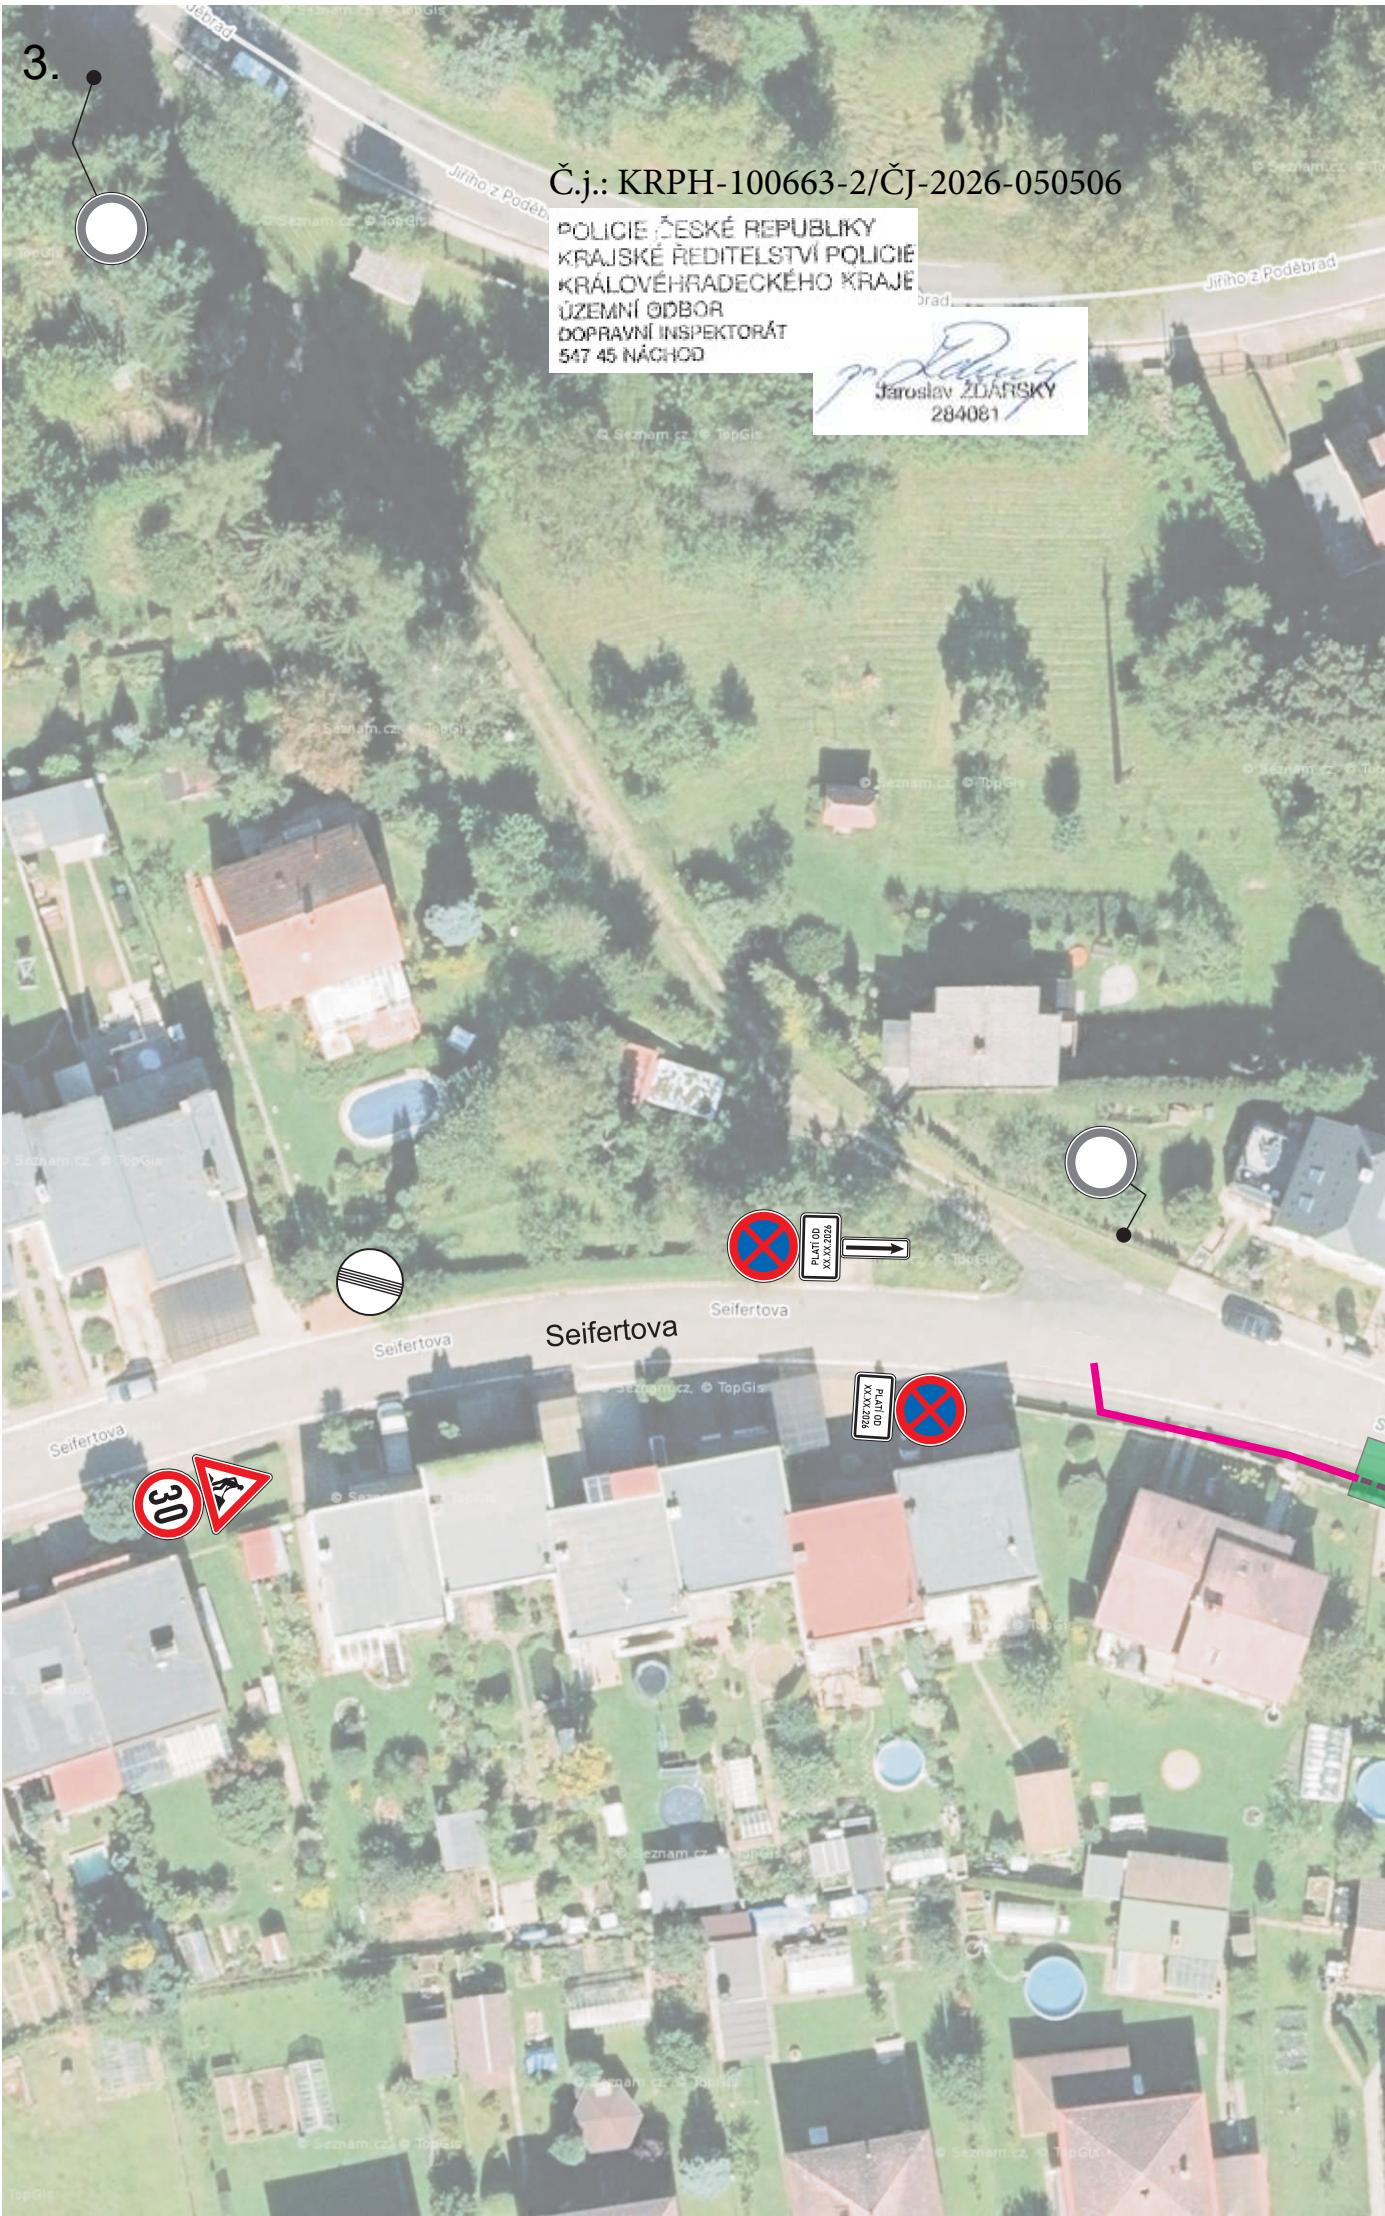



AKCE:	OPTICKÁ SÍŤ rudolf-net.cz HRONOV, Seifertova	 DOPRAVNÍ ZNAČENÍ NÁCHOD	
INVESTOR:	Ing. L. Rudolf, rudolf-net.cz, Bukovice 5	DATUM:	06/2026
OBSAH:	Návrh DIO stavby -přechodná úprava provozu	STUPEŇ:	realizace
ZHOTOVITEL:	rudolf-net.cz		

Situace 2 PDZ

(10 dnů v období 19. 10. 2026 - 31. 12. 2026)

 PŘÍSTUPY A PŘÍJEZDY
K NEMOVITOSTEM
ZAJIŠTĚNY POMOCÍ LÁVEK
A PŘEJEZDOVÝCH PLECHŮ

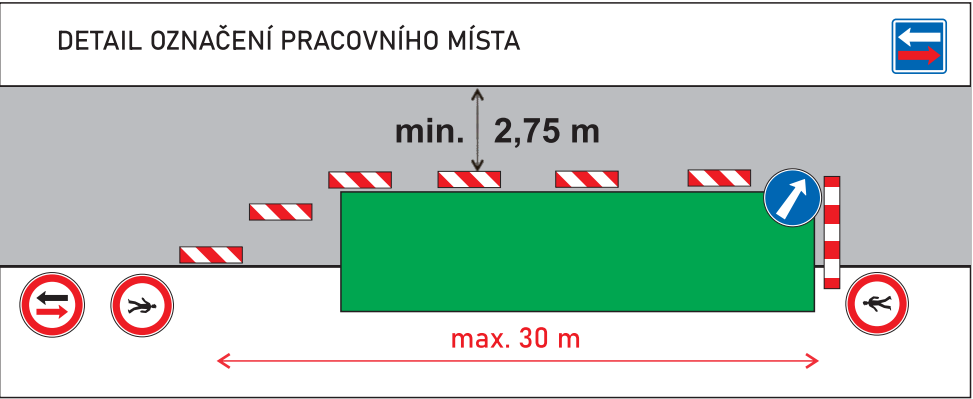

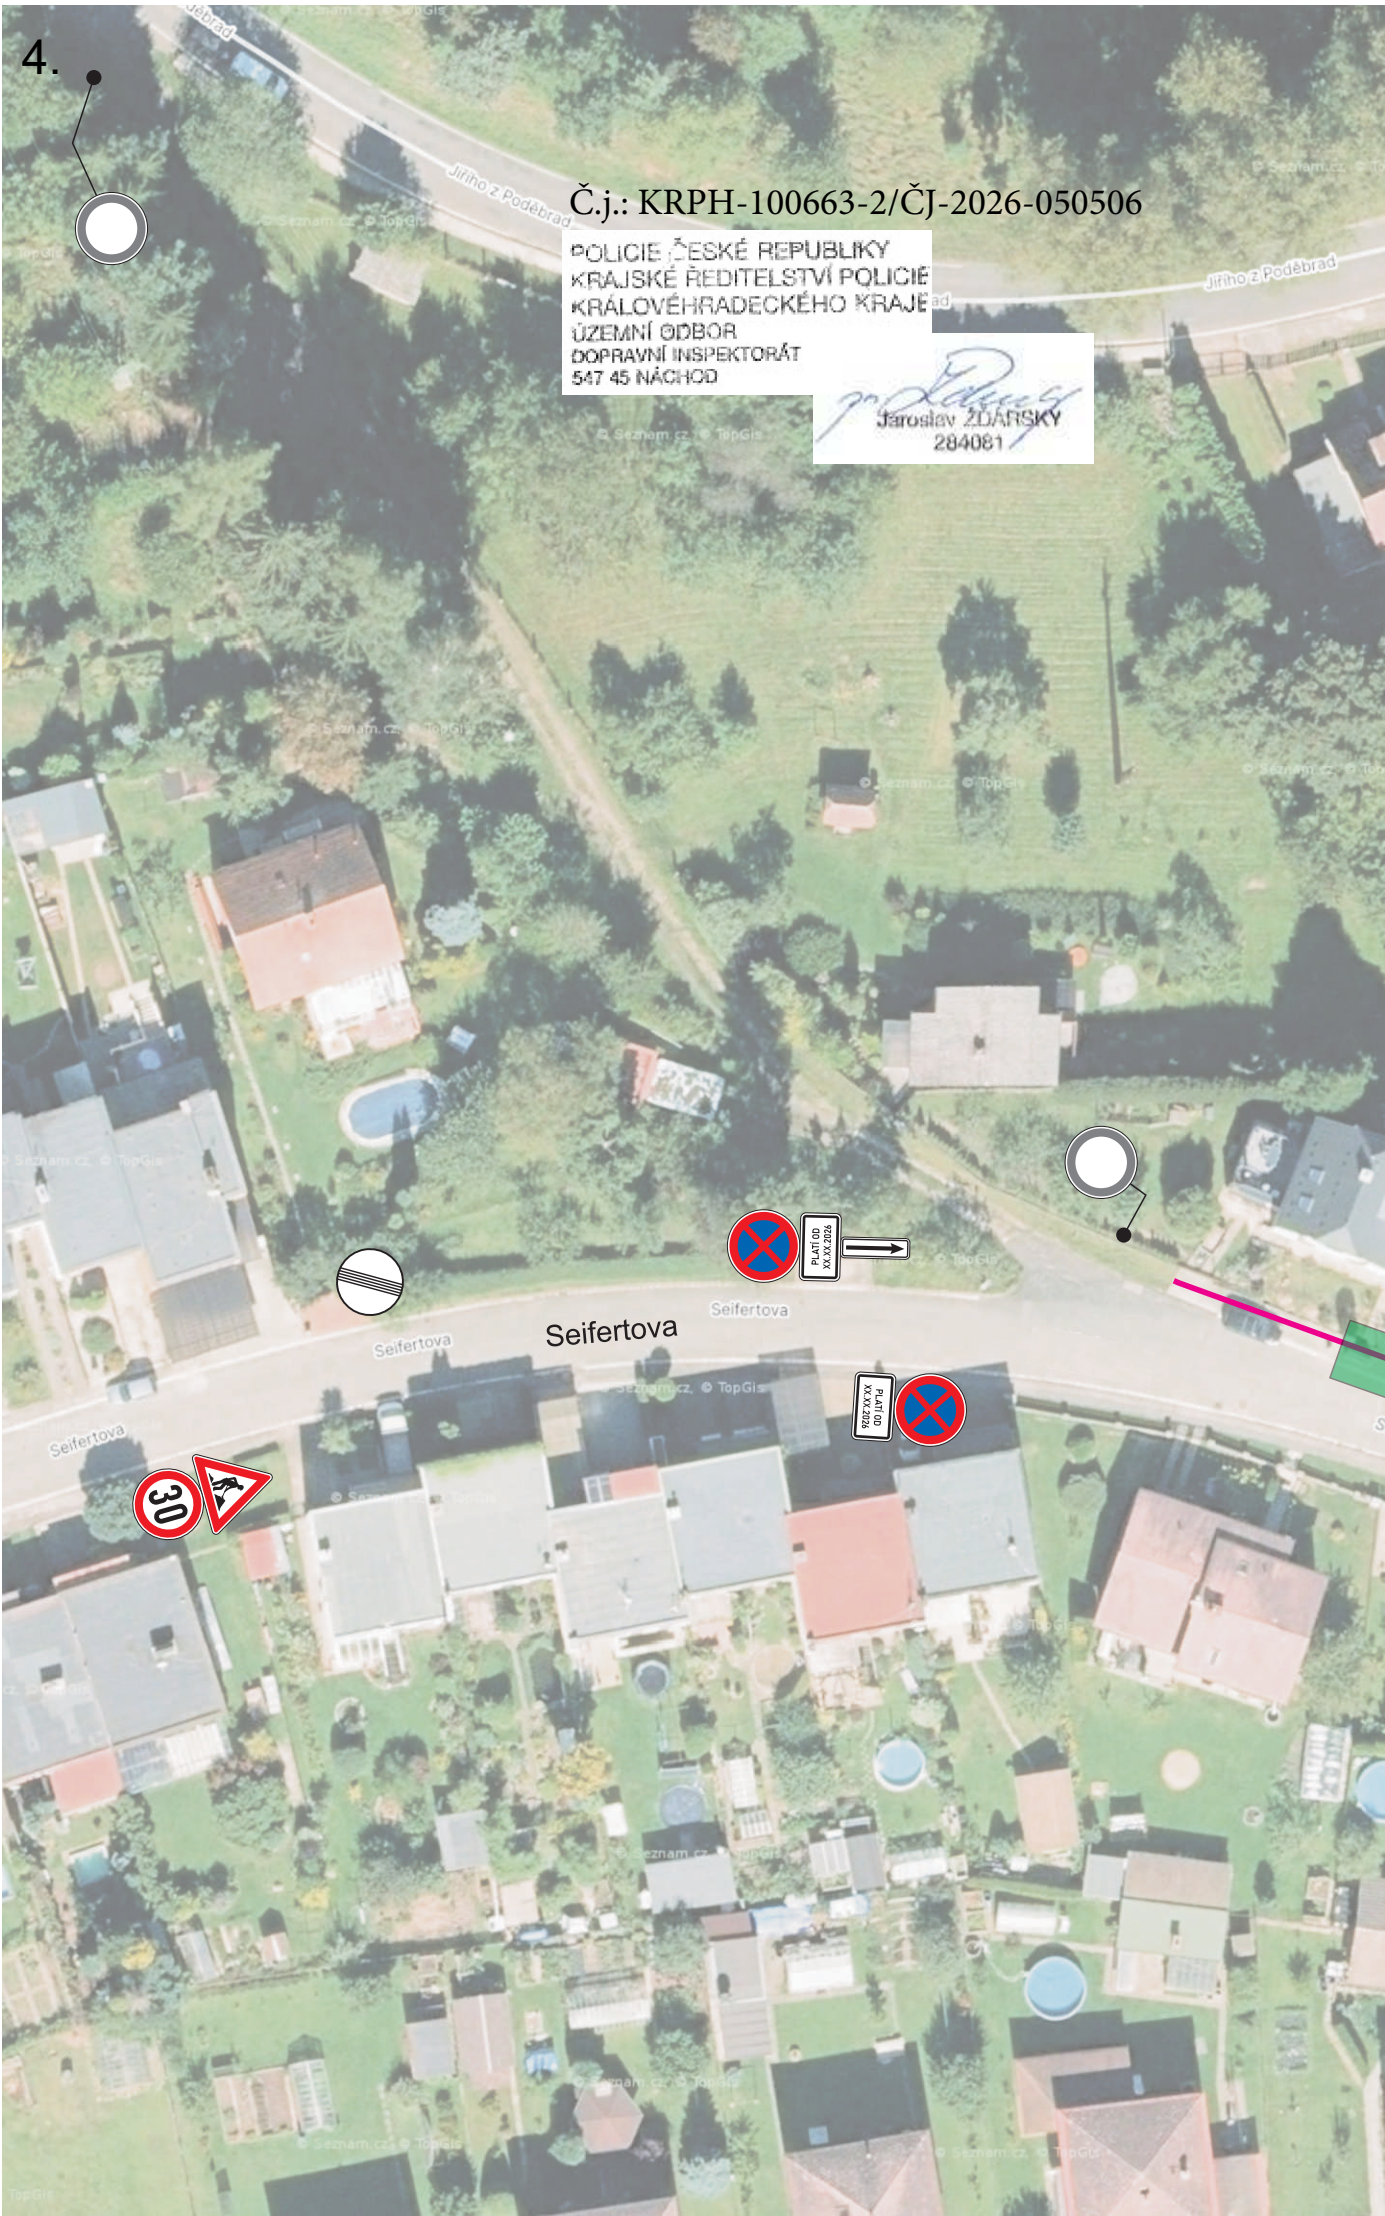

AKCE:	OPTICKÁ SÍŤ rudolf-net.cz HRONOV, Seifertova	 DOPRAVNÍ ZNAČENÍ NÁCHOD	
INVESTOR:	Ing. L. Rudolf, rudolf-net.cz, Bukovice 5	DATUM:	06/2026
OBSAH:	Návrh DIO stavby -přechodná úprava provozu	STUPEŇ:	realizace
ZHOTOVITEL:	rudolf-net.cz		

Situace 3 PDZ

(10 dnů v období 19. 10. 2026 - 31. 12. 2026)

 PŘÍSTUPY A PŘÍJEZDY
K NEMOVITOSTEM
ZAJIŠTĚNY POMOCÍ LÁVEK
A PŘEJEZDOVÝCH PLECHŮ

