




AKCE:		Hronov - přípojka kanalizace pro č.p. 382, ul. Elišky Krásnohorské	
INVESTOR:		DOPRAVNÍ ZNAČENÍ NÁCHOD	
OBSAH:		DATUM: 06/2026	
ZHOTOVITEL:		STUPEŇ: realizace	
		Návrh DIO stavby -přechodná úprava provozu	
		Daneš Středa - stavební a pozemní práce, Hronov	

por. Bc. David Tlustý
komisař
ÚZEMNÍ ODBOR NÁCHOD
Dopravní inspektorát
Plhovské náměstí 1176
547 45 Náchod

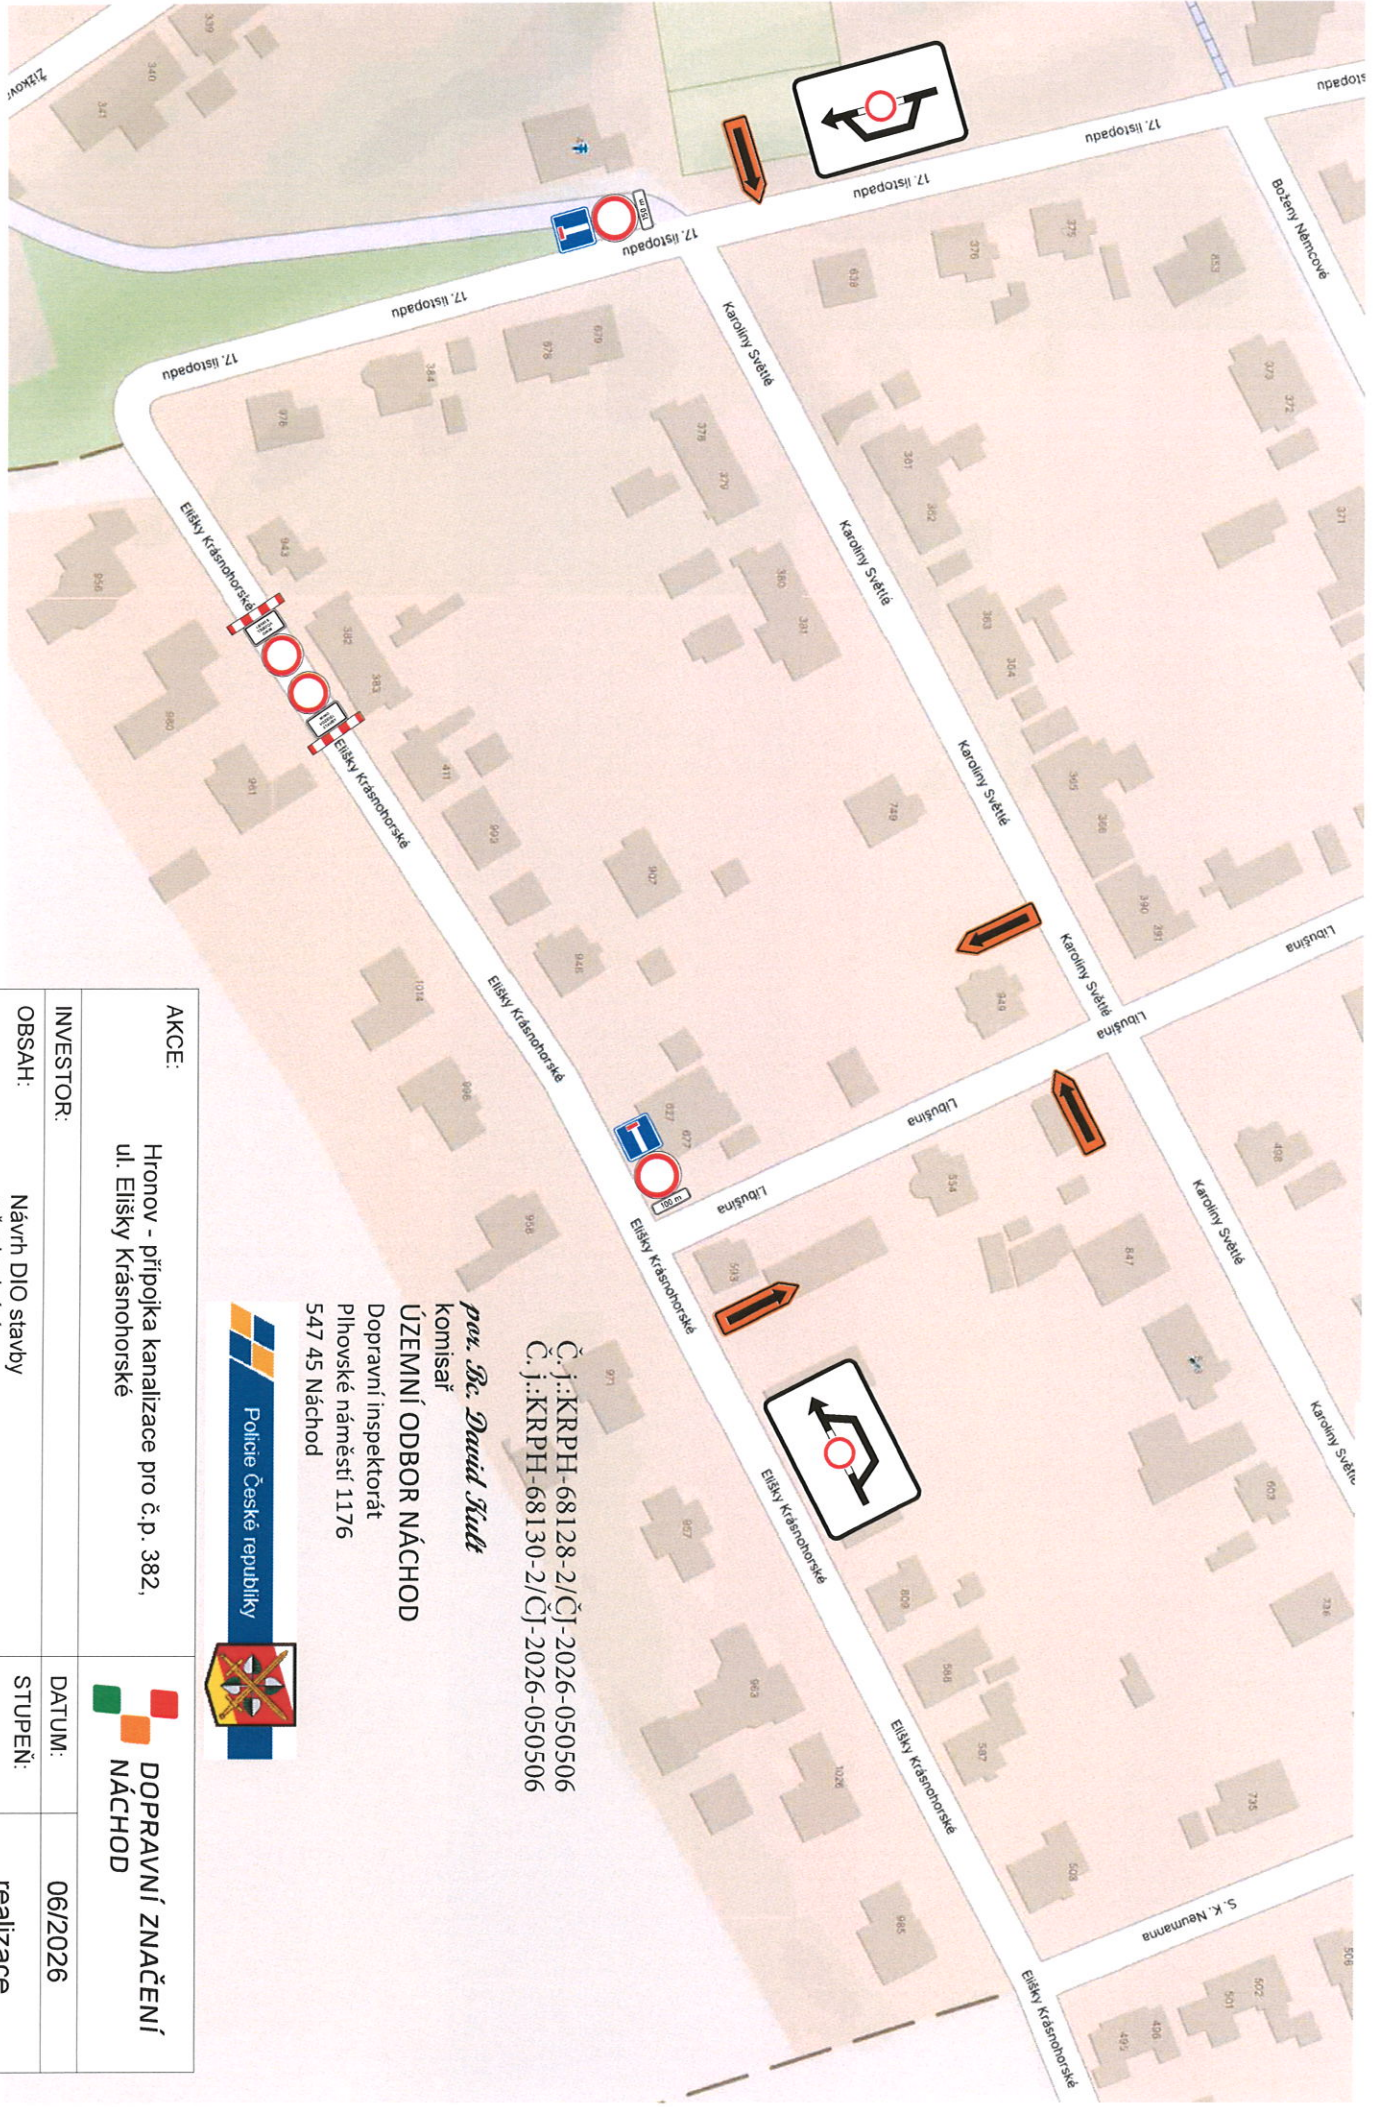