
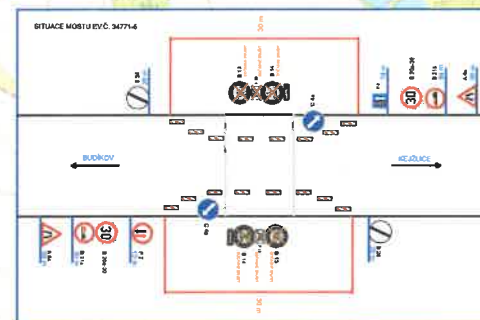


LEGENDA (situace)

-  PŘECHODNÉ DOPRAVNÍ ZNAČENÍ
-  STÁVAJÍCÍ DOPRAVNÍ ZNAČENÍ
-  STÁVAJÍCÍ DOPRAVNÍ ZNAČENÍ - DOČASNĚ ZNEPLATNĚNÉ


- 1) Veškeré dopravní značení bude realizováno v souladu s TP č.66
- 2) Stávající dopravní značení v rozporu se značením bude zakryto, zneplatněno

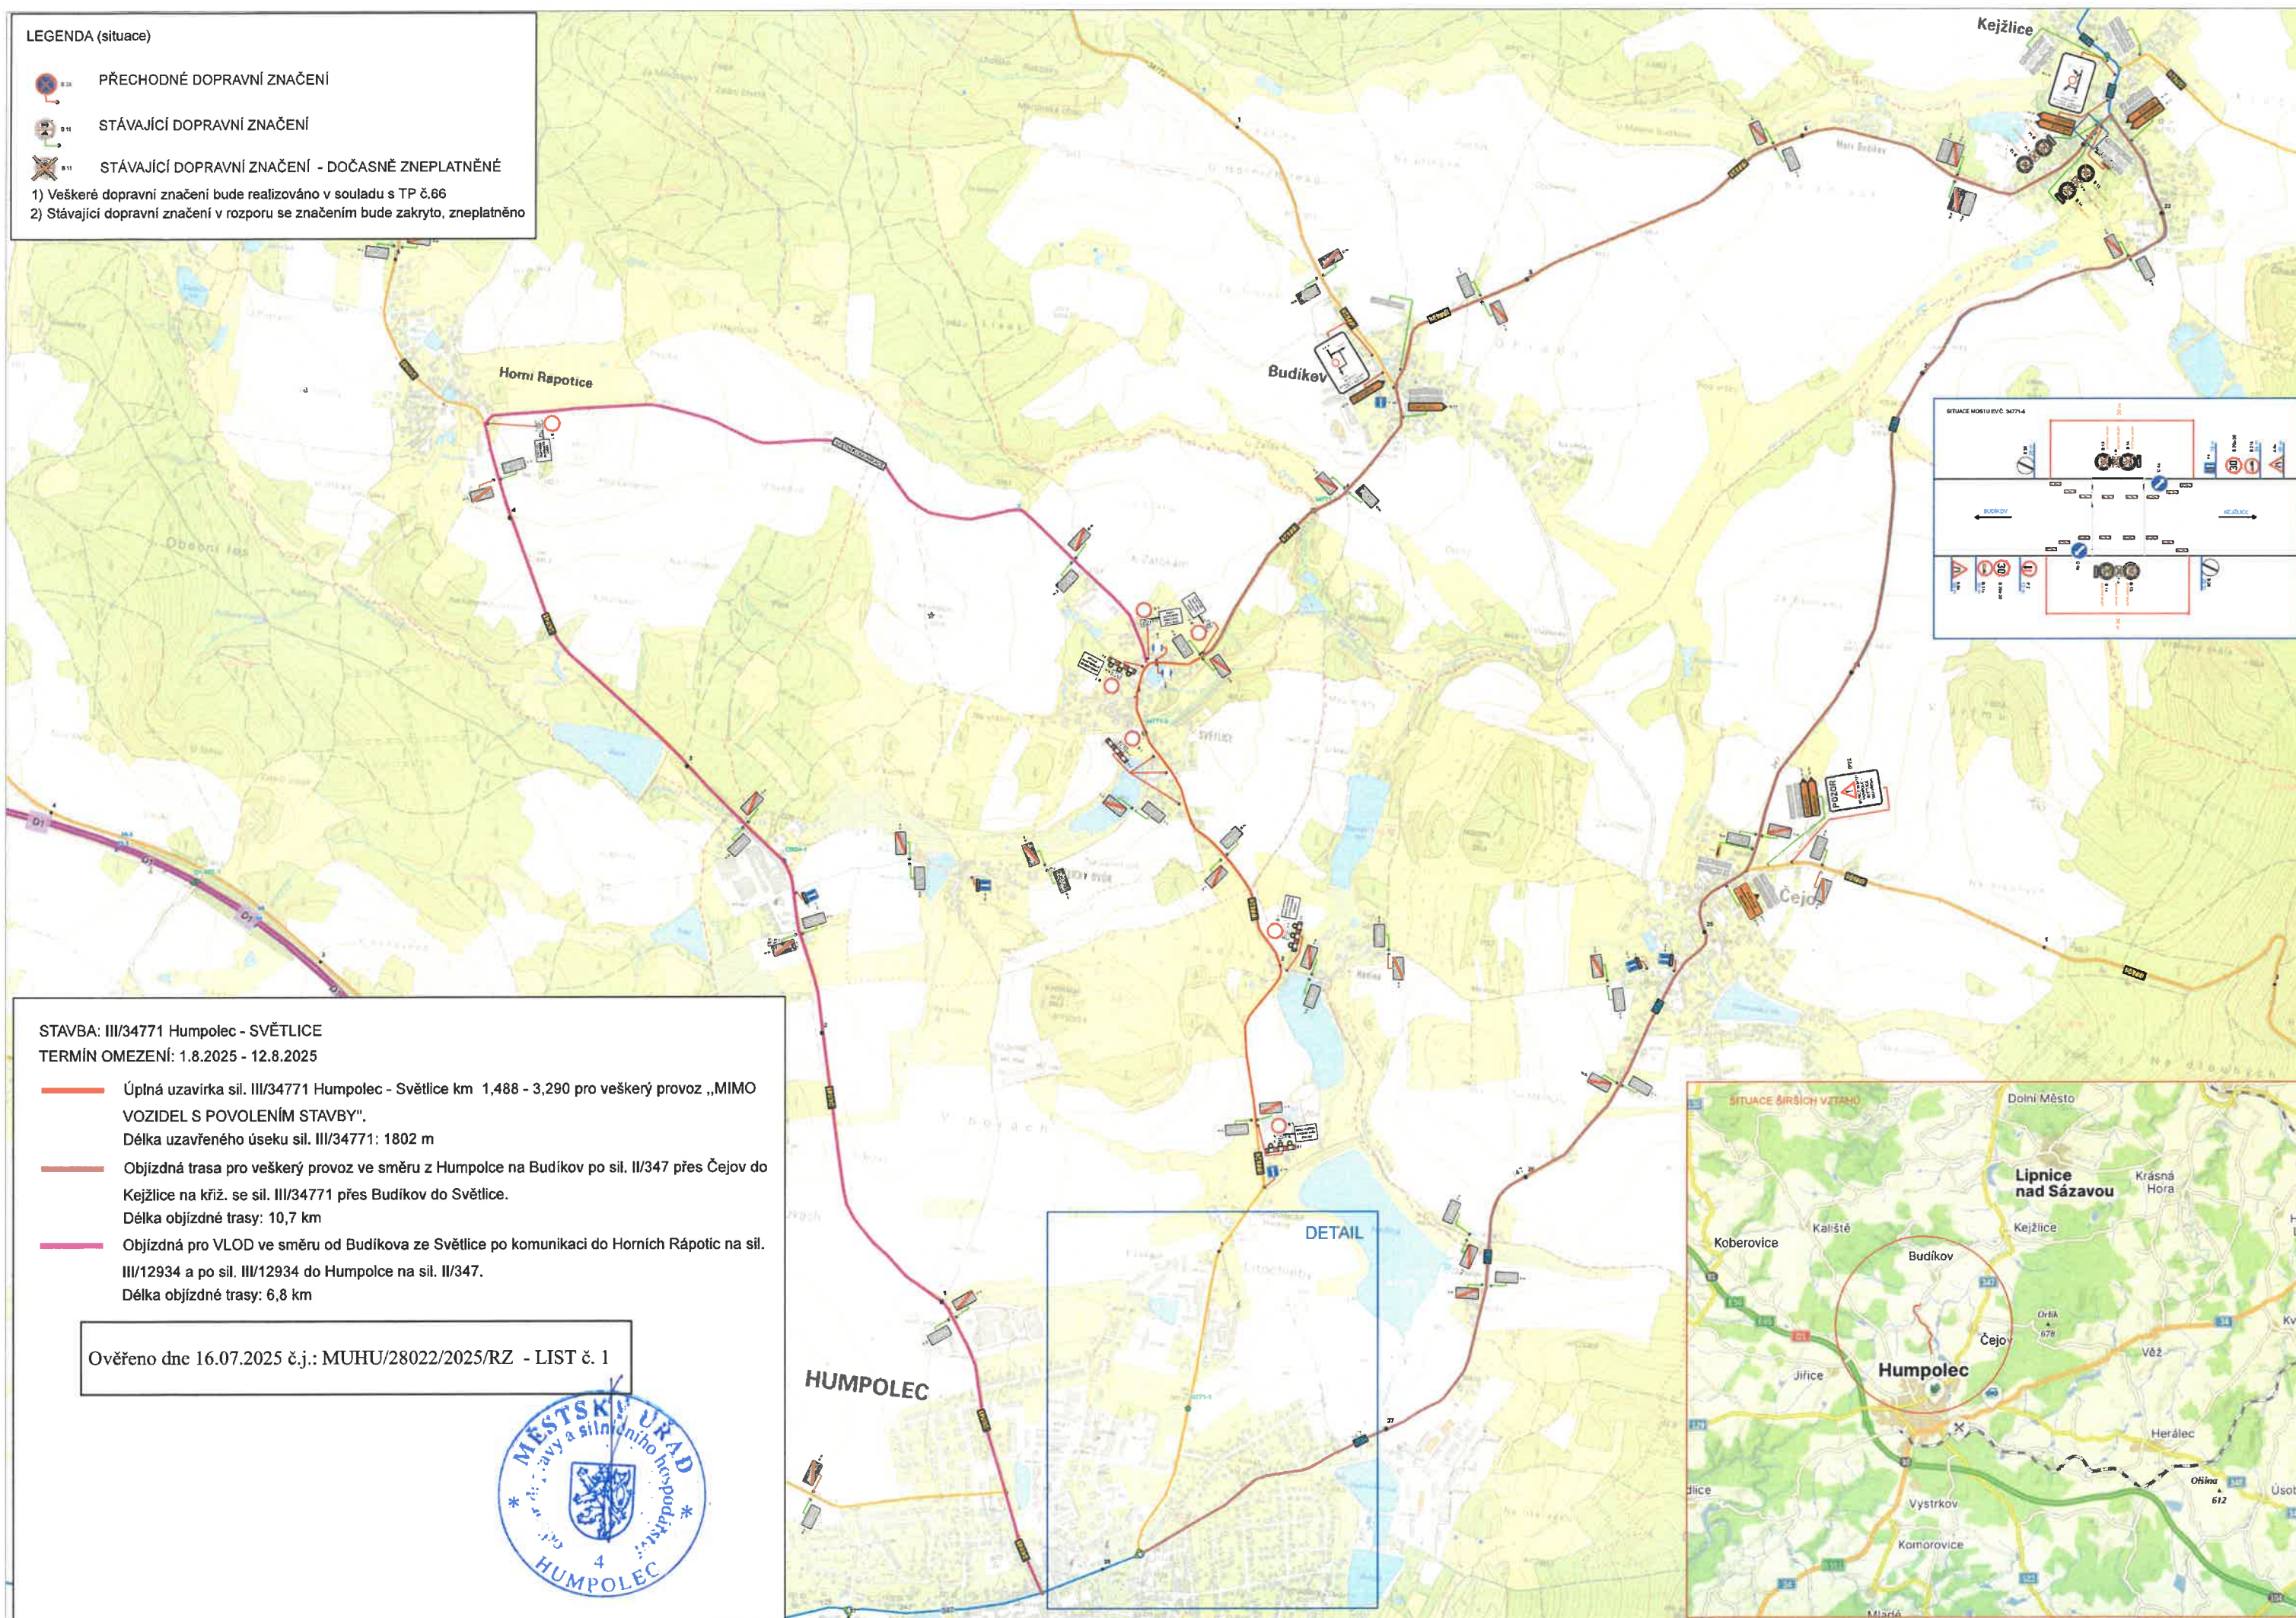

STAVBA: III/34771 Humpolec - SVĚTLICE
TERMÍN OMEZENÍ: 1.8.2025 - 12.8.2025

- Úplná uzavírka sil. III/34771 Humpolec - Světlice km 1,488 - 3,290 pro veškerý provoz „MIMO VOZIDEL S POVOLENÍM STAVBY“.
Délka uzavřeného úseku sil. III/34771: 1802 m
- Objízdná trasa pro veškerý provoz ve směru z Humpolce na Budíkov po sil. II/347 přes Čejov do Keždice na křiž. se sil. III/34771 přes Budíkov do Světlice.
Délka objízdné trasy: 10,7 km
- Objízdná pro VLOD ve směru od Budíkova ze Světlice po komunikaci do Horních Rápotic na sil. III/12934 a po sil. III/12934 do Humpolce na sil. II/347.
Délka objízdné trasy: 6,8 km


Ověřeno dne 16.07.2025 č.j.: MUHU/28022/2025/RZ - LIST č. 1

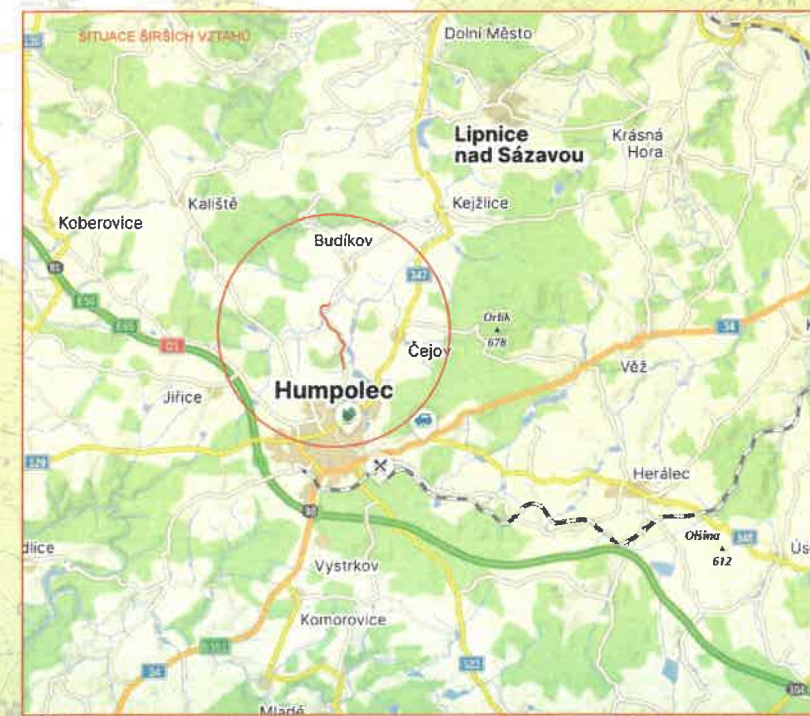

LEGENDA (situace)

-  PŘECHODNÉ DOPRAVNÍ ZNAČENÍ
-  STÁVAJÍCÍ DOPRAVNÍ ZNAČENÍ
-  STÁVAJÍCÍ DOPRAVNÍ ZNAČENÍ - DOČASNĚ ZNEPLATNĚNÉ

1) Veškeré dopravní značení bude realizováno v souladu s TP č.66
2) Stávající dopravní značení v rozporu se značením bude zakryto, zneplatněno

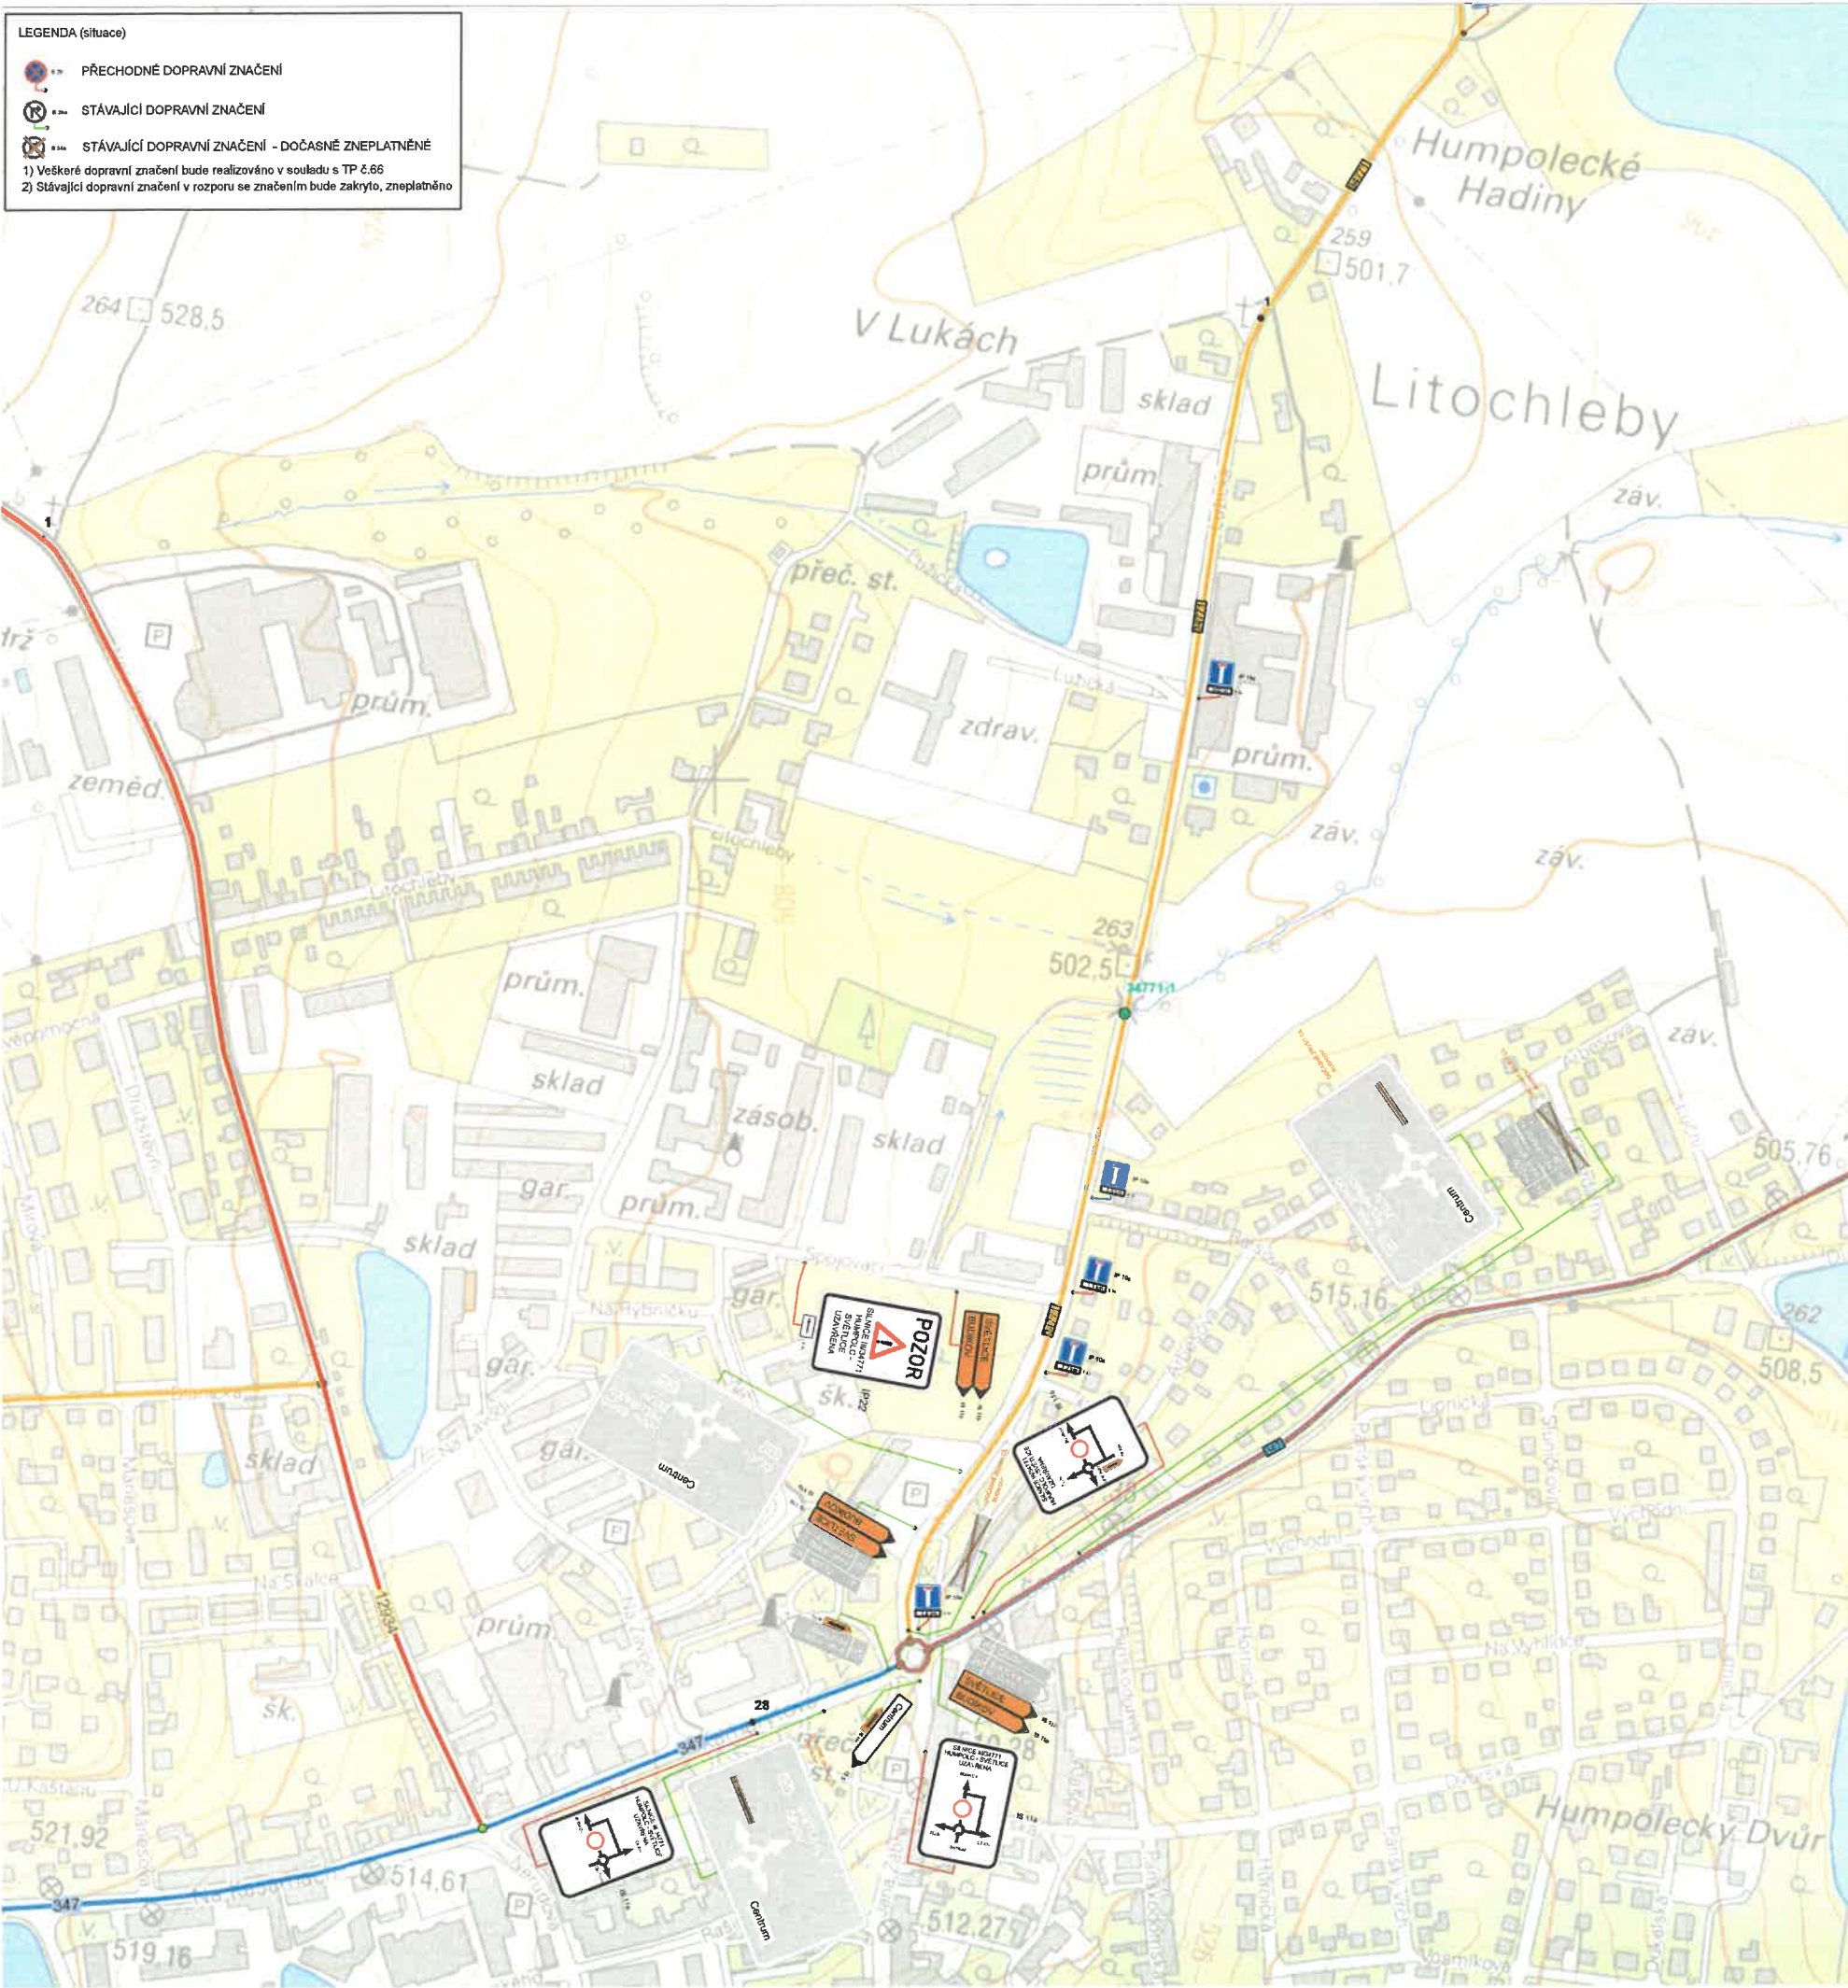

STAVBA: III/34771 Humpolec - Světlice

DETAIL I.

TERMÍN OMEZENÍ: 21.3.2023 - 28.5.2023

Úplná uzavírka silnice III/34771 Humpolec - Světlice km 1,488 - 3,290 pro veškerou provoz „MIMO VOZIDEL S POVOLENÍM STAVBY“.

Délka uzavřeného úseku silnice III/34771: 1802 m

Objízdná trasa pro veškerý provoz ve směru z Humpolce na Budákov po silnici II/347 přes Čejov do Kežlic na křižovatku se silnicí III/34771, přes Budákov do Světlice.

Délka objízdné trasy: 10,7 km

Objízdná trasa pro VLOD ve směru od Budkova ze Světlice po komunikaci do Horních Rápotic na silnici III/12934 a po silnici III/12934 do Humpolce na silnici II/347.

Délka objízdné trasy: 6,8 km

Ověřeno dne 16.07.2025 č.j.: MUHU/28022/2025/RZ - LIST č. 2

