



O B E C H Y B R Á L E C

Hybrálec čp. 69, 586 01

IČ: 00543705

V Hybrálci dne 13.10.2023

Počet listů: 3


OZNÁMENÍ O ZÁMĚRU PRODEJE POZEMKU

I.

Obec Hybrálec v souladu s § 39 zákona č. 128/2000 Sb. o obcích zveřejňuje záměr prodeje pozemků p.č. 406/2, 443/2, 444/2 a p.č. 445/2, v k.ú. Pávov v souvislosti realizace veřejně prospěšné stavby dopravní infrastruktury „**I/38 Pávov, křižovatka s D1**“ Pozemky vznikly na základě geometrického plánu č. 838-1222/2022. Přílohou záměru je geometrický plán a katastrální situační výkres.

- p.č. 406/2, k.ú. Pávov, druh pozemku lesní pozemek, o výměře 1473 m².
- p.č. 443/2, k.ú. Pávov, druh pozemku lesní pozemek, o výměře 346 m²
- p.č. 444/2, k.ú. Pávov, druh pozemku ostatní plocha, ostatní komunikace o výměře cca 25 m²
- p.č. 445/2, k.ú. Pávov, druh pozemku lesní pozemek, o výměře 209 m².

Kupní cena byla stanovena na základě znaleckého posudku č. 4569/2022 ze dne 2.1.2023, vyhotoveného znalcem Ing. Františkem Tejkalem.

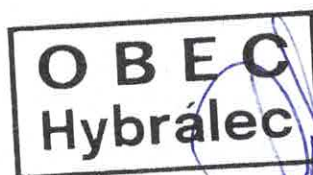


Ing. Leoš Delín

Starosta obce Hybrálec

Zveřejněno na úřední desce dne: 13.10.2023

Sejmuto z úřední desky dne:

Zveřejněno na elektronické úřední desce dne: 13.10.2023

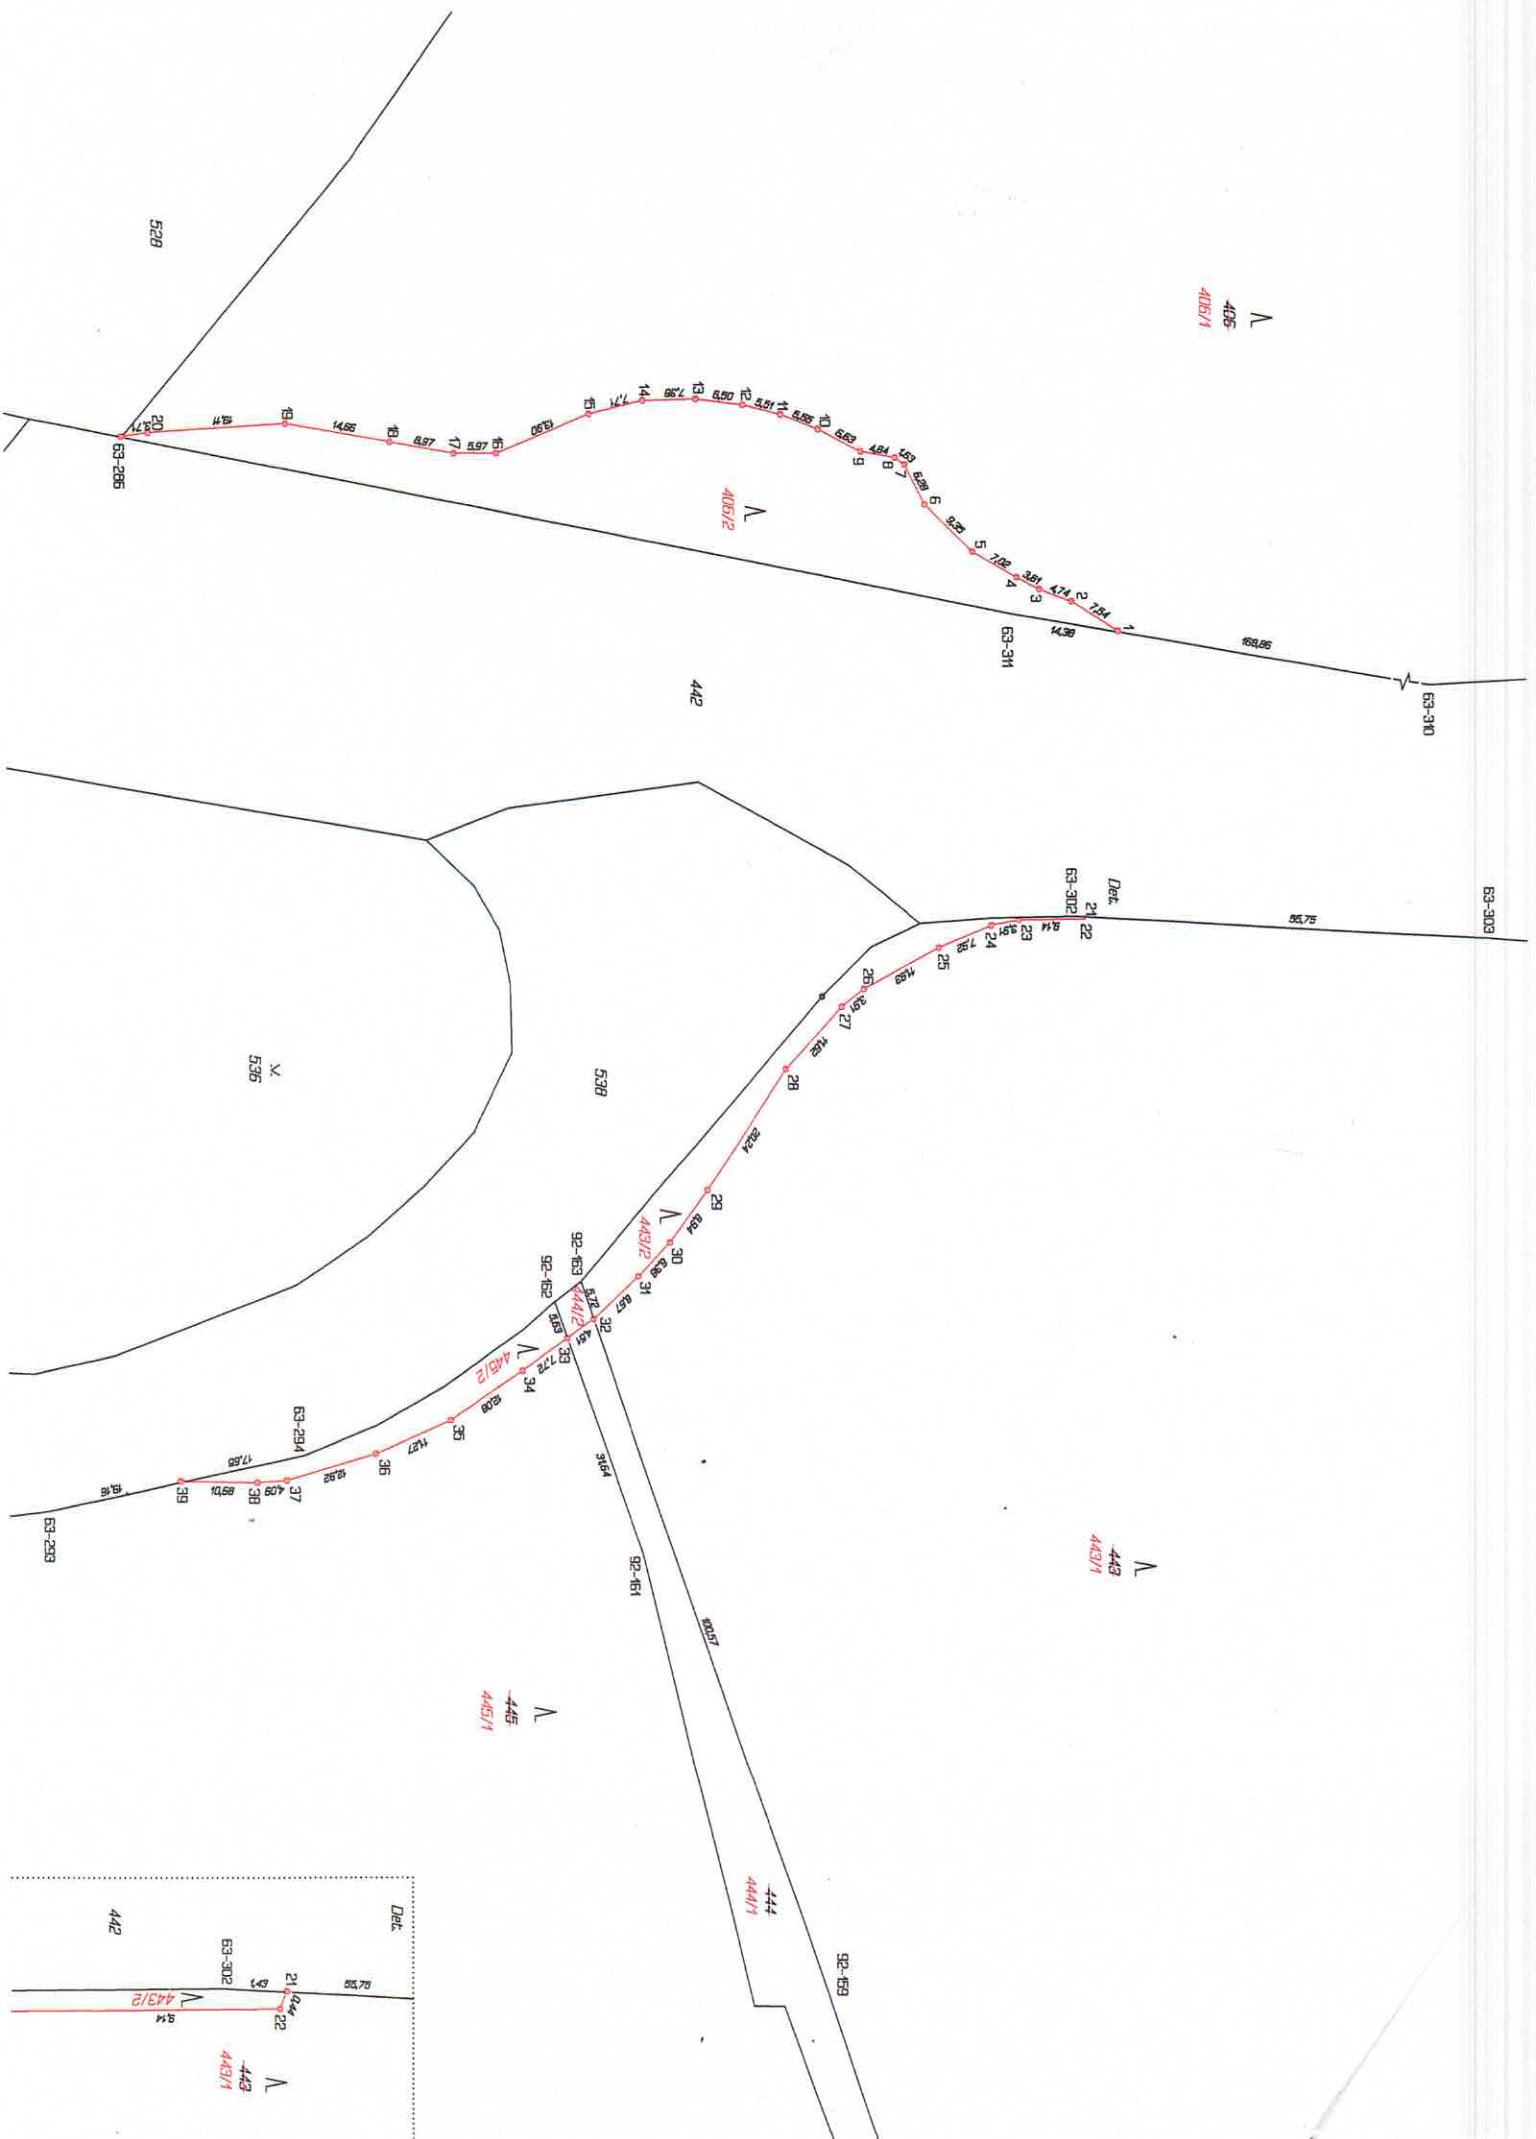

1:1000_{CS}

DOKUMENTACE PRO VYDÁNÍ SPOLEČNÉHO POVOLENÍ

**STAVBA JIHA
KOSOVSKÁ 10 A, 588 01 JIHLAVA**

HB, akciová spoločnosť	
Mlynská 8, 702 00 Olomouc	
IČO: 60401822	

KATASTRÁLNÍ SITUAČNÍ VÝKRES

C.2