


VÝKAZ DOSAVADNÍHO A NOVÉHO STAVU ÚDAJŮ KATASTRU NEMOVITOSTÍ														
Dosavadní stav				Nový stav										
Označení pozemku parc. číslem	Výměra parcely		Druh pozemku	Označení pozemku parc. číslem	Výměra parcely		Druh pozemku	Typ stavby	Zpús. určení výměr	Porovnání se stavem evidence právních vztahů				
										Způsob využití	Díl přechází z pozemku označeného v katastru nemovitostí	Číslo listu vlastnictví	Výměra dílu	
	ha	m ²	ha		m ²	ha							m ²	
192/1	10	92	ostat. pl. neplodná půda	192/1	3	36	ostat. pl. neplodná půda		2	192/1	1	3	36	
			192/9	7	56	ostat. pl. neplodná půda		2	192/1	1	7	56		
	10	92			10	92								

GEOMETRICKÝ PLÁN pro rozdělení pozemku	Geometrický plán ověřil úředně oprávněný zeměměřický inženýr:		Stejnopis ověřil úředně oprávněný zeměměřický inženýr:		
	Jméno, příjmení Ing. Václav Fířka		Jméno, příjmení ing. Fířka Václav		
	Číslo položky seznamu úředně oprávněných zeměměřických inženýrů: 1257/1995		Číslo položky seznamu úředně oprávněných zeměměřických inženýrů: 1257/1995		
	Dne: 30. března 2023 Číslo: 117/2023		Dne: - 4 - 04 - 2023 Číslo: 73/2023		
Náležitosti a přecnosti odpovídá právním předpisům.		Tento stejnopis odpovídá geometrickému plánu v elektronické podobě uloženém v dokumentaci katastrálního úřadu.		Ověření stejnopisu geometrického plánu v listinné podobě.	
Vyhotovitel: Ing. Jan Klavík Geodetická kancelář Budovcova 2530, 397 01 Písek tel: 603716187		Katastrální úřad souhlasí s očíslováním parcel. Ing. Dana Vladková KÚ pro Jihočeský kraj KP Písek PGP-313/2023-305 2023.04.03 12:00:43 +02'00'			
Číslo plánu: 575-74/2022					
Okres: Písek					
Obec: Kestřany					
Kat. území: Zátaví					
Mapový list: Strakonice 1-4/41					
Dosavadním vlastníkům pozemků byla poskytnuta možnost seznámit se v terénu s průběhem navrhovaných nových hranic, které byly označeny předepsaným způsobem: plast. mezník					

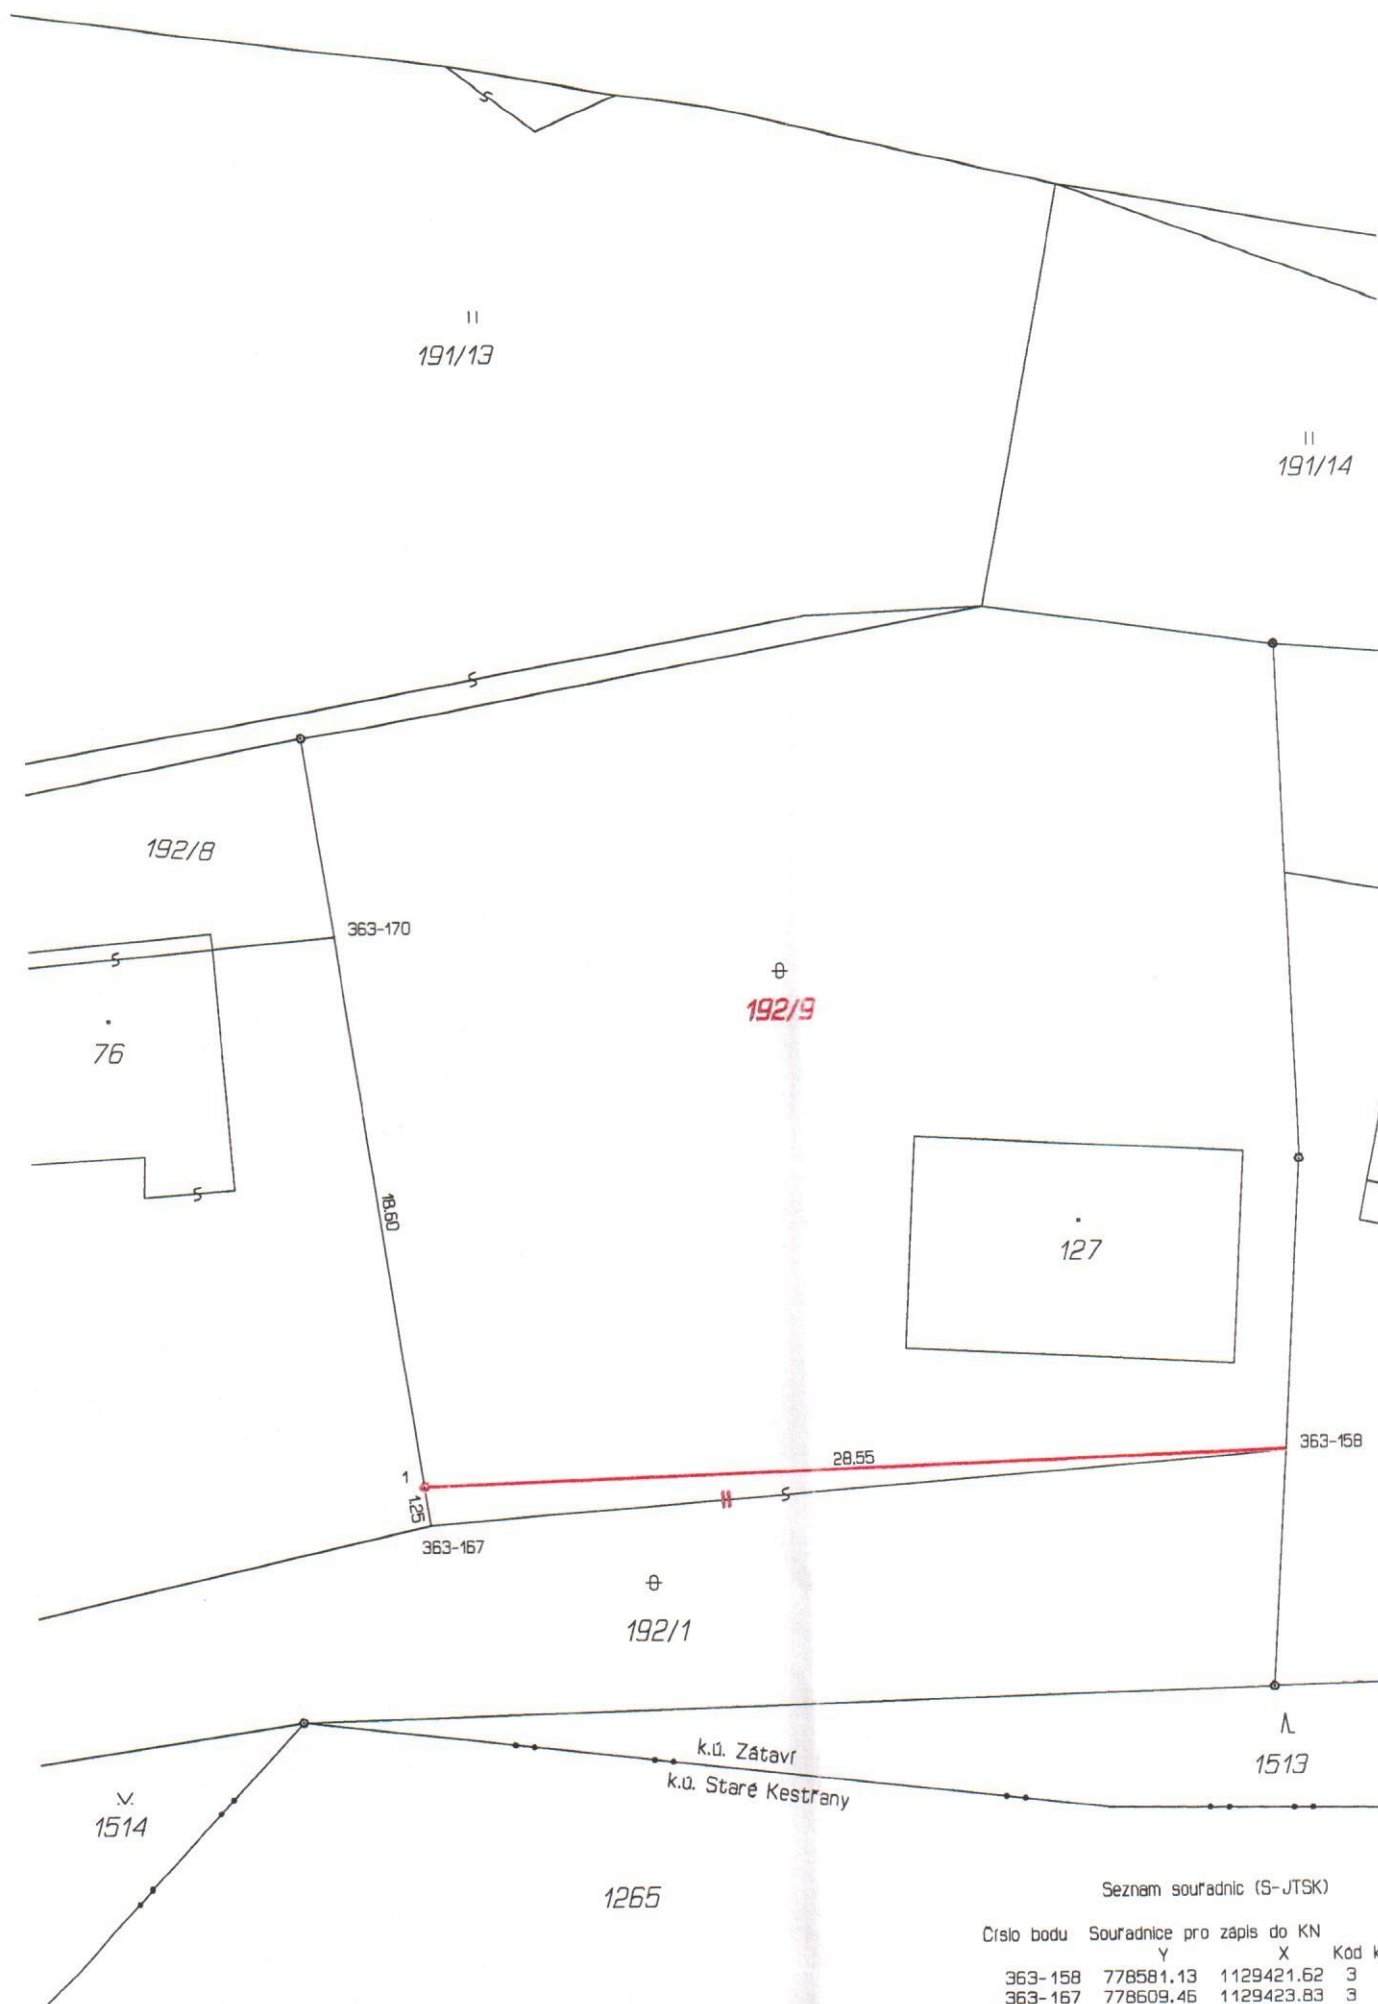

Seznam souřadnic (S-JTSK)

Číslo bodu	Souřadnice pro zápis do KN		Kód k
	Y	X	
363-158	778581.13	1129421.62	3
363-167	778609.46	1129423.83	3
363-170	778612.34	1129404.16	3
1	778609.65	1129422.57	3