
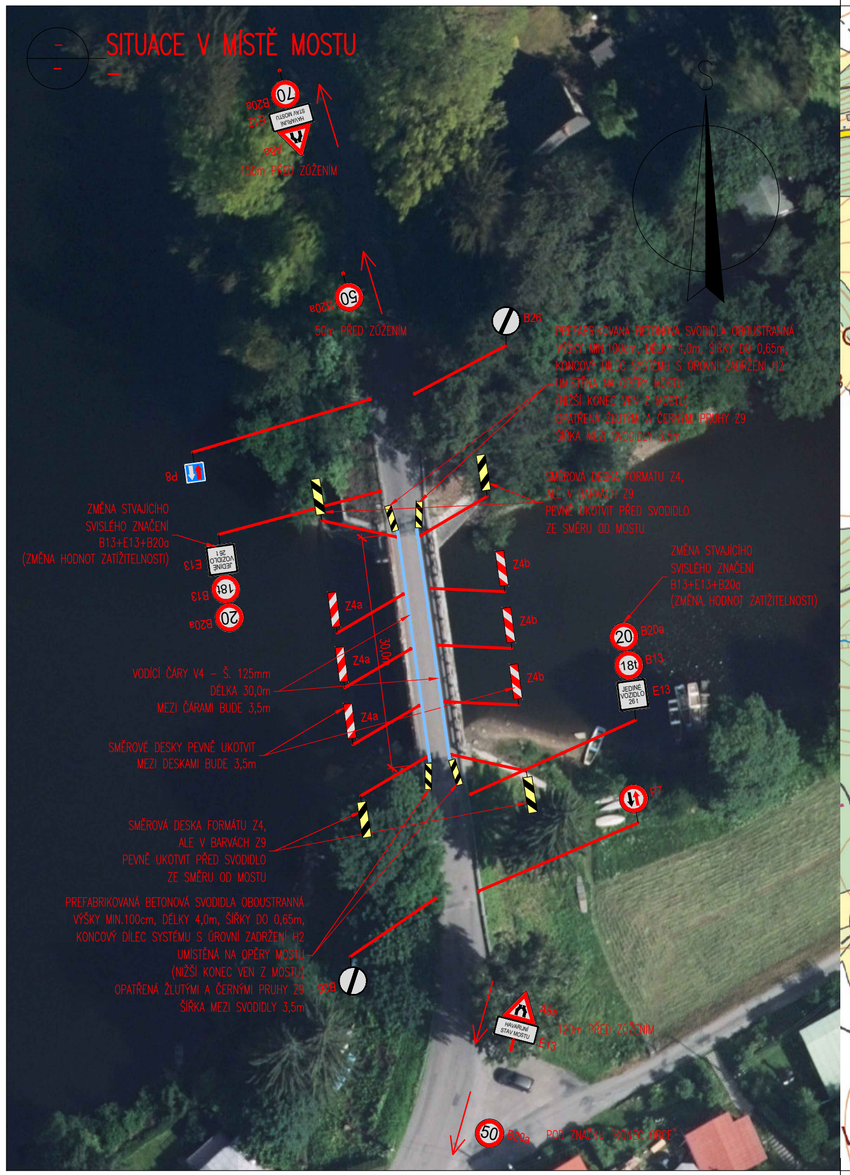


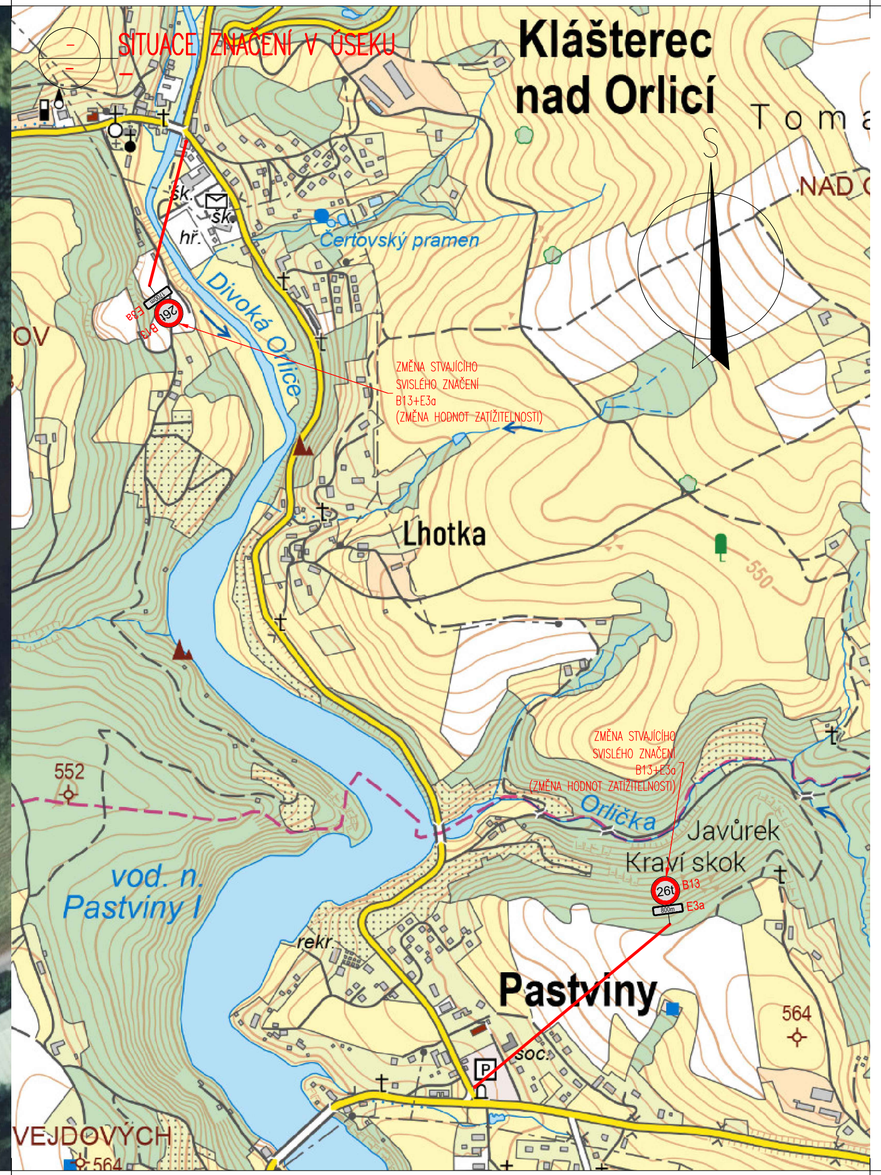

Mgr. Ondřej Borovička
POLICIE ČESKÉ REPUBLIKY
Důvod podepsání: z rozkazu
Čas podepsání: 02.11.2026 12:21:44

Lucie Jedličková, DiS.

Digitálně podepsal Lucie Jedličková, DiS.
Datum: 2026.11.09 10:48:18 +01'00'

SOUŘADNICOVÝ SYSTÉM: S-JTSK
VÝŠKOVÝ SYSTÉM: BpV

ZPRACOVAL:	ING. FRANTIŠEK ČERNÍK		MDS PROJEKT FORSTEROVA Č.P. 175, 566 01 VYSOKÉ MÝTO EMAIL: MDS@MDSPROJEKT.CZ
TECHNICKÁ KONTROLA:	ING. JAN BURSA		
ZODPOVĚDNÝ PROJEKTANT:	ING. FRANTIŠEK ČERNÍK		
HLAVNÍ INŽENÝR PROJEKTU:	ING. FRANTIŠEK ČERNÍK		
KRAJ: PARDUBICKÝ	OKRES: ÚSTÍ NAD ORLICÍ	OBEC: PASTVINY, KLÁŠTEREC NAD ORLICÍ	STUPEŇ: STANOVENÍ
OBJEDNATEL: SPRÁVA A ÚDRŽBA SILNIC PARDUBICKÉHO KRAJE			ZAK.ČÍSLO: 3643-26-4
AKCE: MOST EV.Č. 31218-1 PASTVINY			ARCHIVNÍ ČÍSLO: 3643
			DATUM: 8/2026
ČÁST:			FORMÁT: 3xA4
			MĚŘÍTKO: 1:200
OBSAH: NÁVRH DOPRAVNÍHO ZNAČENÍ A OPATŘENÍ			ČÍSLO SOUPRAVY: / ČÍSLO PŘÍLOHY: 1