
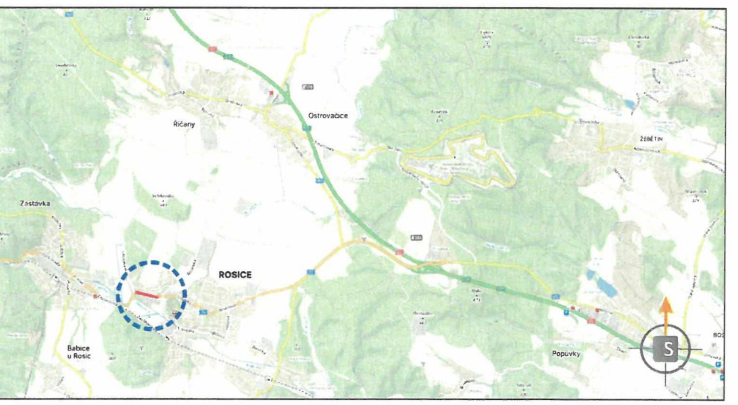
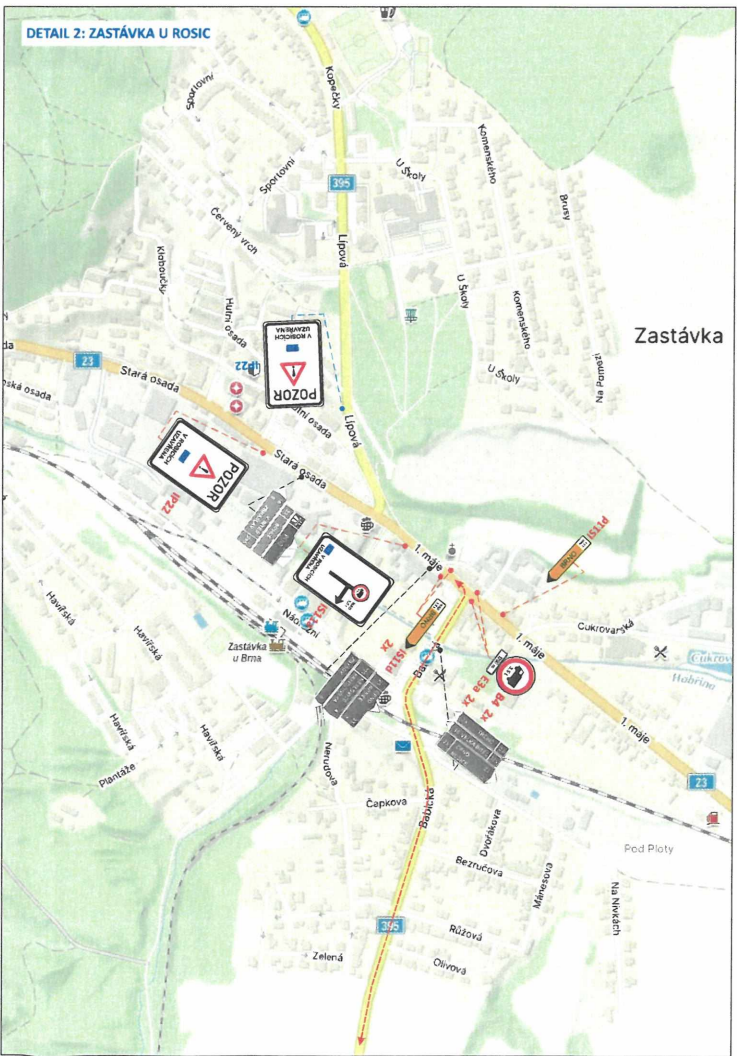
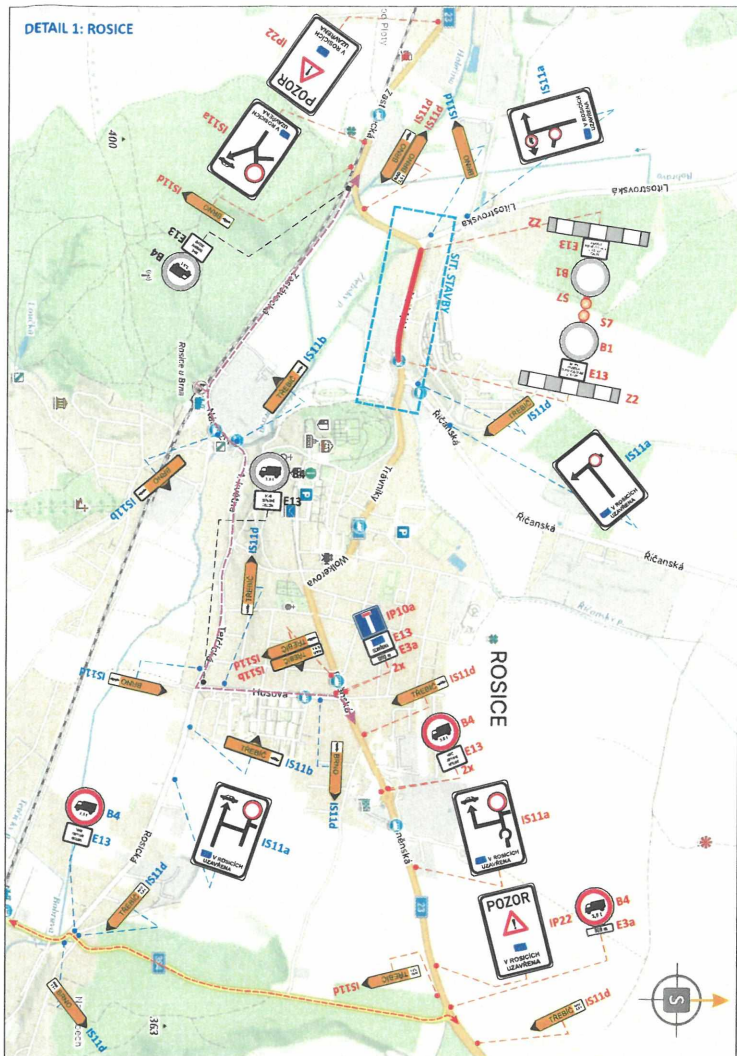


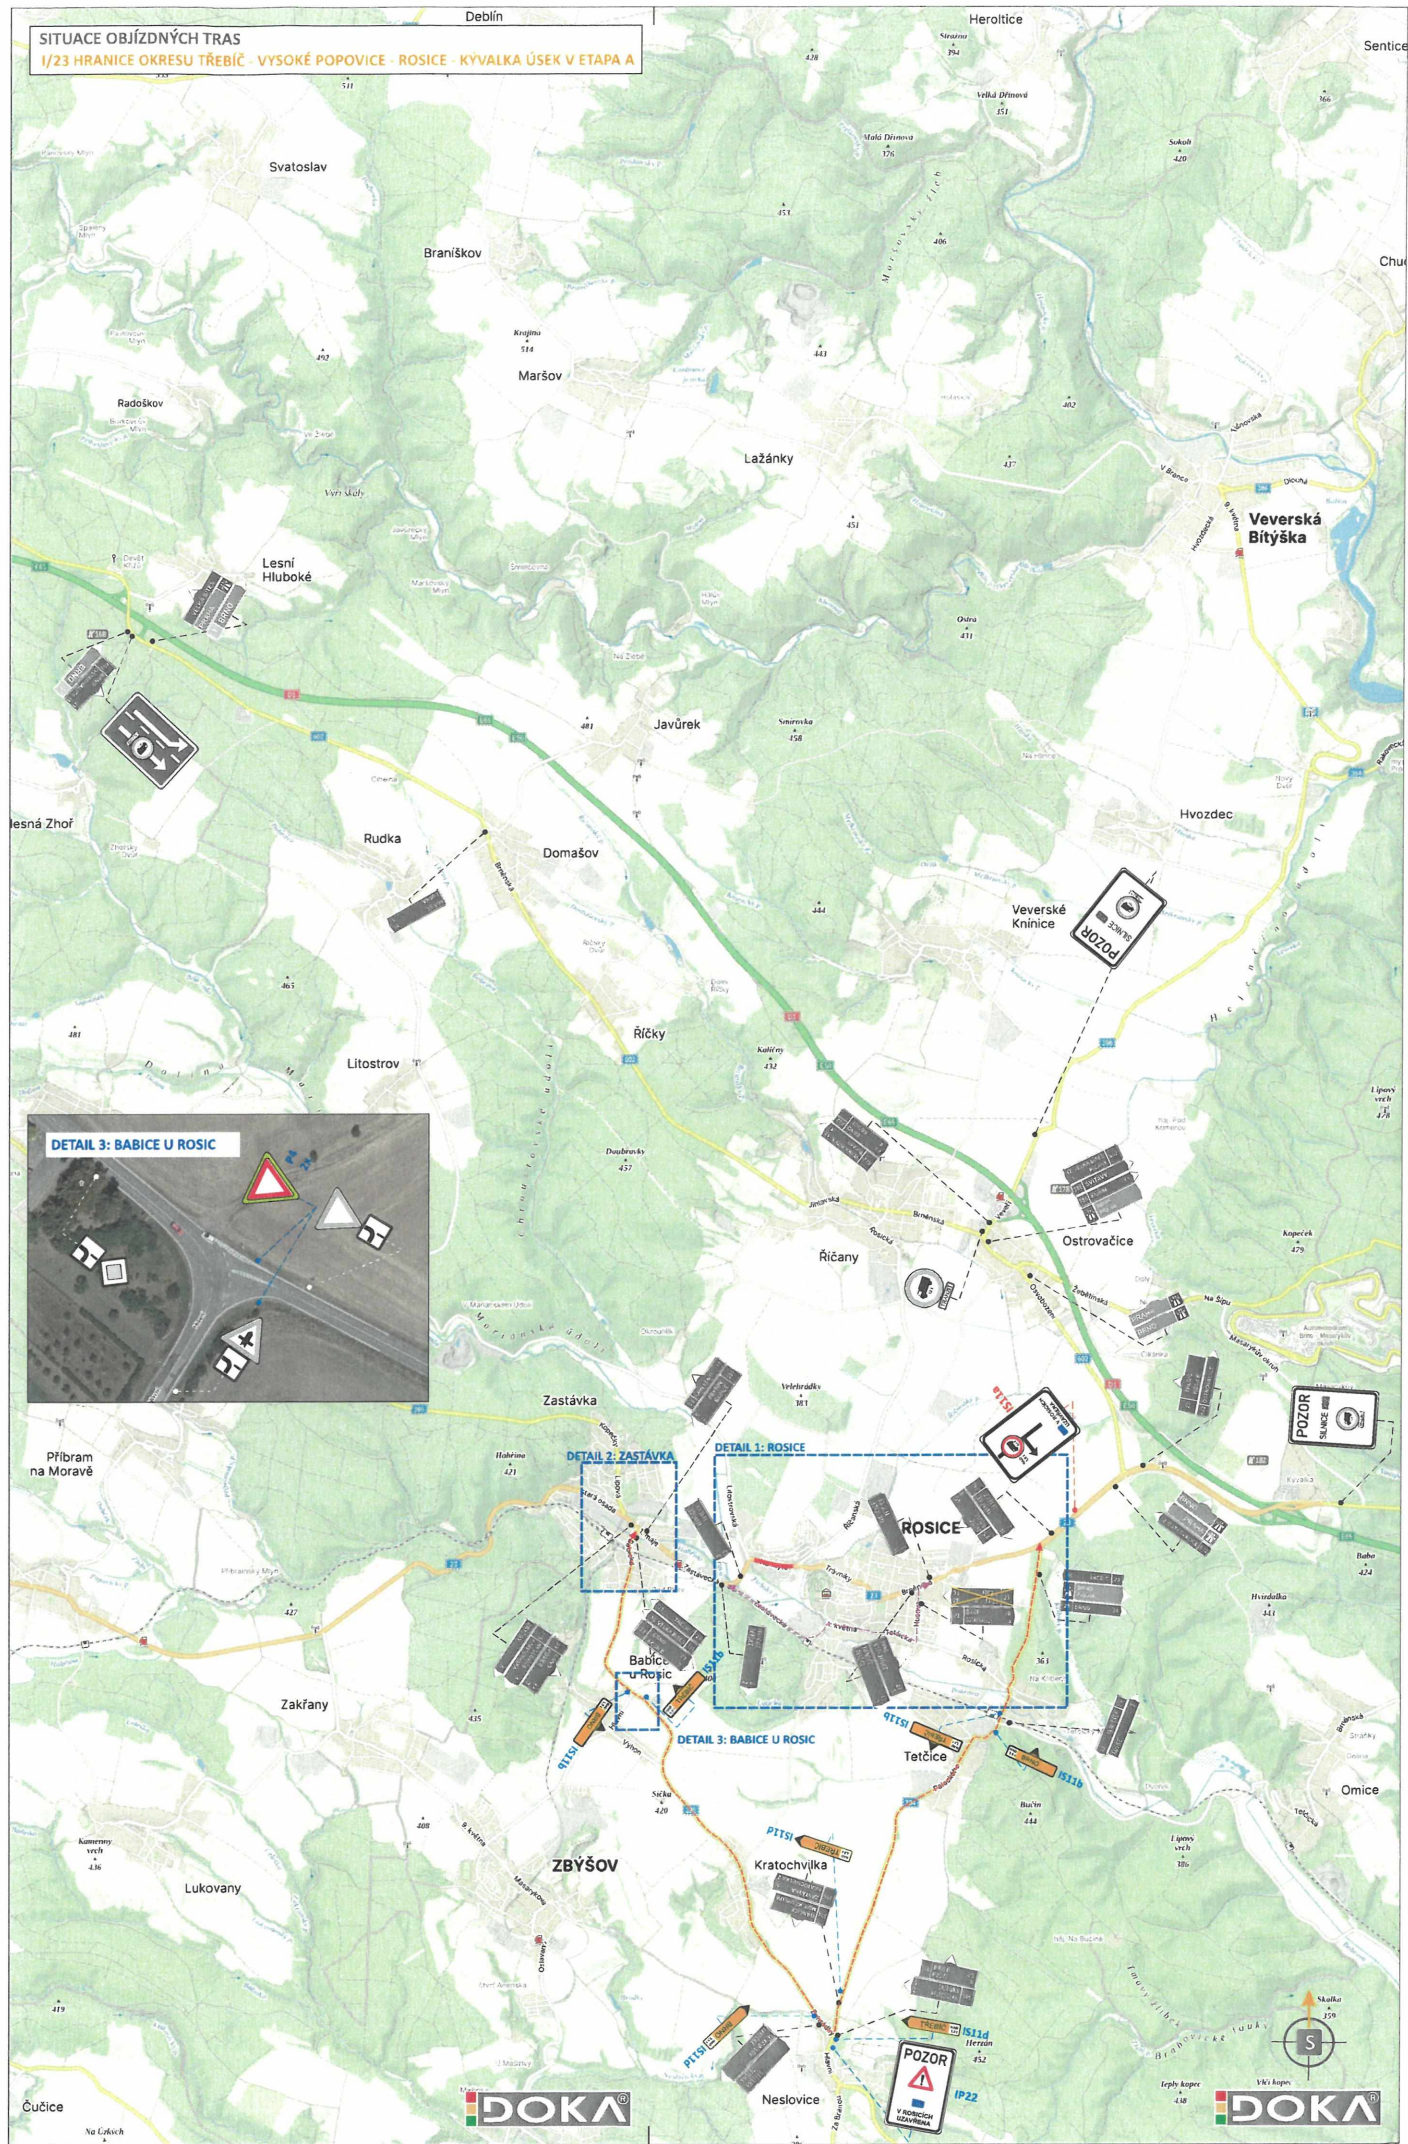

POTVRZENÍ PLATNOSTI DOKUMENTACE:

PRŮJEDNA K E.T. MČ-S 64205/26 DSO HON/13

26.08.2026

MĚSTSKÝ ÚŘAD ROSICE
odbor dopravy
665 01 ROSICE

 již více než 40 LET PRO VÁS NA ZNAČKÁCH		• Svislé dopravní značení • Vodorovné dopravní značení • Provizorní dopravní značení • Projektování dopravního značení	
ODPOVĚDNÝ PROJEKTANT	Bc. Jakub LACH		 DOKA, s.r.o. Na návsí 11/5, Holásky, 620 00 Brno IČ: 63471752, DIČ: CZ63471752 e-mail: info@dokaz.cz
VYPRACOVAL	Ing. Adam OHERA		
KRESLIL	Ing. Adam OHERA		
KONTROLOVAL	Bc. Matěj ČERVENÁK		
RAJ: JIHOOMORAVSKÝ TABUVA:	OKRES: BRNO-VEŇKOV	KÚ: ROSICE	DATUM: 08/2026
I/23 HRANICE OKRESU TŘEBÍČ - VYSOKÉ POPOVICE - ROSICE - KYVALKA ÚSEK V ETAPĚ A, VAR. B			FORMÁT: 8 x A4
NÁZEV VÝKRESU:			MĚŘÍTKO: -----
			ÚČEL: RDS
SITUACE PŘECHODNÉHO DOPRAVNÍHO ZNAČENÍ			ARCHIVNÍ ČÍS.: 2026181
			ČÍS. SOUPRAVY



POTVRZENÍ PLATNOSTI DOKUMENTACE:

DOKA **TOLET**

• Svislé dopravní značení
• Vodorovné dopravní značení
• Provizorní dopravní značení
• Projektování dopravního značení

ZODPOVĚDNÝ PROJEKTANT	Bc. Jakub LACH		DOKA DOKA, s.r.o. Na náhře 11/5, Hořovice 270 00 Brno IČ: 63471752, DIČ: CZ63471752 E-mail: info@doka.cz
VYPRACOVAL	Ing. Adam OHERA		
KRESLIL	Ing. Adam OHERA		DATUM 08/2026 FORMÁT 5 x A4 MĚŘÍTKO ÚČEL RDS ARCHIVNÍ ČÍS. 2026/181
KONTROLOVAL	Bc. Matěj CERVEŇÁK		
KRAJ: JIHOVMORAVSKÝ	OKRES: BRNO-VENKOV	KÚ: ROSICE	ČÍS. SOUPRAVY
STAVBA: I/23 hranice okresu Třebíč – Vysoké Popovice – Rosice – Kývalka – úsek V etapa A"			ČÍS. PŘÍLOHY III
NÁZEV VÝKRESU: SITUACE PŘECHODNÉHO DOPRAVNÍHO ZNAČENÍ - OBJÍZDNÁ TRASA			

MĚSTSKÝ ÚŘAD ROSICE
odbor dopravy
665 01 ROSICE