Městský úřad Mělník
náměstí Míru 1, 276 01 Mělník

Odbor dopravních agend a přestupků

Spis. zn.: MUME-59063/DAP/26
Naše č.j.: MUME-70618/DAP/26/VAKO
Vyřizuje: Bc. Václav Kopunec
T: 315 635 502
E: mu@melnik.cz
Mělník: 24.11.2026

Obec Lužec nad Vltavou
9. května 112
277 06 Lužec nad Vltavou
IČ: 00237035

Příloha : DIO

K vyvěšení:
Městský úřad Mělník
Obecní úřad Lužec nad Vltavou

Veřejná vyhláška

Opatření obecné povahy
STANOVENÍ MÍSTNÍ ÚPRAVY PROVOZU NA POZEMNÍCH KOMUNIKACÍCH

Městský úřad Mělník, odbor dopravních agend a přestupků (dále jen „správní orgán"), správní orgán oprávněný ke stanovení místní úpravy provozu na pozemních komunikacích dle ustanovení § 77 odst. 1 písm. c) zákona č. 361/2000 Sb., o provozu na pozemních komunikacích a o změnách některých zákonů, ve znění pozdějších předpisů (dále jen „zákon o silničním provozu"), na základě § 171 zákona č. 500/2004 Sb., správní řád, ve znění pozdějších předpisů (dále jen „správní řád") na základě žádosti o stanovení místní úpravy provozu na místních komunikacích v obci Lužec nad Vltavou od Obce Lužec nad Vltavou, se sídlem 9. května 112, 277 06 Lužec nad Vltavou, IČ: 00237035 (dále jen „žadatel"), ze dne 24.09.2026 a vydává opatření obecné povahy, kterým

s t a n o v u j e m í s t n í ú p r a v u p r o v o z u n a p o z e m n í c h k o m u n i k a c í c h v r o z s a h u

Dopravní značení a zařízení:

spočívající v instalaci – zpomalovacího prahu a instalaci 2 x svislé výstražné dopravní značky A 7b „Zpomalovací práh" s dodatkovou tabulkou E 13 „Cyklisté zpomalte" v ul. 1. máje, Lužec nad Vltavou, k.ú. Lužec nad Vltavou, okr. Mělník

a

spočívající v instalaci – 5 x zpomalovacích prahů a instalaci 2 x svislé výstražné dopravní značky A 7b „Zpomalovací práh“ s dodatkovou tabulkou E 13 „5 x“ a dodatkovou tabulkou E 13 „Cyklisté zpomalte“ v ul. Vltavská, Lužec nad Vltavou, k.ú. Lužec nad Vltavou, okr. Mělník

DZ je navrženo dle Policií ČR DI Mělník schváleného DIO, pod Č.j. KRPS-228027-2/ČJ-2026-010606 ze dne 21.08.2026, a je nedílnou součástí tohoto stanovení místní úpravy.

DIO v ul. Vltavská, Lužec nad Vltavou upraveno MěÚ Mělník, kdy DZ A 7b „Zpomalovací práh“ s dodatkovou tabulkou E 13 „5 x“ a dodatkovou tabulkou E 13 „Cyklisté zpomalte“ v ul. Vltavská, Lužec nad Vltavou ve směru od ul. 1. máje, Lužec nad Vltavou bude umístěna před první zpomalovací prvek.

Provedení a umístění:
Dopravní značky a zařízení budou provedeny v souladu s vyhláškou č. 294/2015 Sb., ve znění pozdějších předpisů, kterou se provádějí pravidla provozu na pozemních komunikacích, v reflexním provedení v základní velikosti v provedení dle ČSN EN 12899-1. Umístění dopravních značek a zařízení musí odpovídat podmínkám TP 65 a TP 85.

Důvod místní úpravy provozu:
Důvodem je zajištění bezpečnosti a plynulosti silničního provozu, zpomalení cyklistů a snížení rizika kolize cyklistů s chodci při vjezdu cyklisty na místní komunikaci v obci Lužec nad Vltavou.

Osoba zodpovědná za instalaci a údržbu dopravního značení:
Obec Lužec nad Vltavou, se sídlem 9. května 112, 277 06 Lužec nad Vltavou, IČ: 00237035

Podmínky provedení dopravního značení:
1. Dopravní značení nesmí zasahovat do průjezdního profilu komunikace.
2. Dopravní značení a zařízení bude provedeno odbornou firmou, která má platná oprávnění k výkonu této činnosti.
3. Žadatel je povinen udržovat a obnovovat dopravní značení nebo dopravní zařízení, pokud nedošlo k písemné dohodě se správcem komunikace o převodu dopravního značení nebo dopravního zařízení.
4. Správní orgán si vyhrazuje právo stanovení změnit nebo doplnit, jestliže to bude vyžadovat změna silničního provozu nebo veřejný zájem.
5. Umístění dopravního značení musí být v souladu s vyhl. č. 294/2015 Sb. a TP 65 a musí být po celou dobu existence udržováno ve stavu, který odpovídá platným právním předpisům. V případě poškození dopravního značení bude neprodleně zjednána náprava.

Odůvodnění

Správní orgán obdržel dne 24.09.2026 žádost žadatele o stanovení místní úpravy provozu s návrhem výše uvedeného dopravního značení. Správní orgán návrhem opatření ze dne 02.10.2026, pod č.j. MUME-59142/DAP/26/VAKO oznámil tento návrh účastníkům řízení

veřejnou vyhláškou – návrh opatření obecné povahy dle § 172 správního řádu a současně poučil dotčené osoby, že k návrhu obecné povahy může kdokoliv, jehož práva, povinnosti nebo zájmy mohou být opatřením přímo dotčeny, uplatnit u správního orgánu písemné připomínky ve lhůtě 30 dnů ode dne jeho zveřejnění s tím, že zmeškání úkonu nelze prominout. V zákonem stanovené lhůtě pro podání námitek neuplatnili účastníci řízení, ani kdokoliv, jehož práva, povinnosti nebo zájmy mohou být opatřením přímo dotčeny žádné připomínky. Návrh opatření obecné povahy byl dle ust. § 172 odst. 1 správního řádu zveřejněn nejméně po dobu 15 dnů na úřední desce MěÚ Mělník a Obecního úřadu Lužec nad Vltavou. Návrh dopravního značení byl odsouhlasen písemným vyjádřením Policie České republiky, dopravním inspektorátem Mělník, pod č. j. KRPS-228027-2/ČJ-2026-010606 ze dne 21.08.2026, a vlastníkem komunikací Obcí Lužec nad Vltavou, se sídlem 9. května 112, 277 06 Lužec nad Vltavou, IČ: 00237035, která je žadatelem o stanovení místní úpravy provozu na pozemních komunikacích.

Městský úřad Mělník, Odbor dopravních agend a přestupků považuje navržené dopravní značení za stanovené.

Poučení

Proti opatření obecné povahy nelze podat opravný prostředek v souladu s § 173 odst. 2 správního řádu.

Václav Kopunec
referent silničního hospodářství

Obdrží:

- Obec Lužec nad Vltavou, 9. května 112, 277 06 Lužec nad Vltavou, IČ: 00237035 v zastoupení Dopravní značení Mělník s.r.o., Truhlářská 998, 276 01 Mělník, IČ: 26694867
- Obecní úřad Obce Lužec nad Vltavou, se sídlem 9. května 112, 277 06 Lužec nad Vltavou, IČ: 00237035 **(k vyvěšení)**
- Město Mělník, nám. Míru 1, 276 01 Mělník **(k vyvěšení)**

Na vědomí:


- Policie ČR DI Mělník


Tato veřejná vyhláška musí být vyvěšena nejméně po dobu 15 dnů na úřední desce Městského úřadu Mělník a Obecního úřadu Lužec nad Vltavou.

Vývěsní lhůta začíná den následující po dni vyvěšení, sejmutí vyhlášky je možné následující pracovní den po posledním dni vývěsní lhůty. Poslední den této lhůty je dnem doručení a dnem nabytí účinnosti.

Po uplynutí lhůty vraťte potvrzenou veřejnou vyhlášku Městskému úřadu Mělník zpět do datové schránky Městského úřadu Mělník ID: hqjb2kg.

vyvěšeno dne: ..... sejmuto dne: .....
Razítko, podpis orgánu, který potvrzuje vyvěšení a sejmutí oznámení:

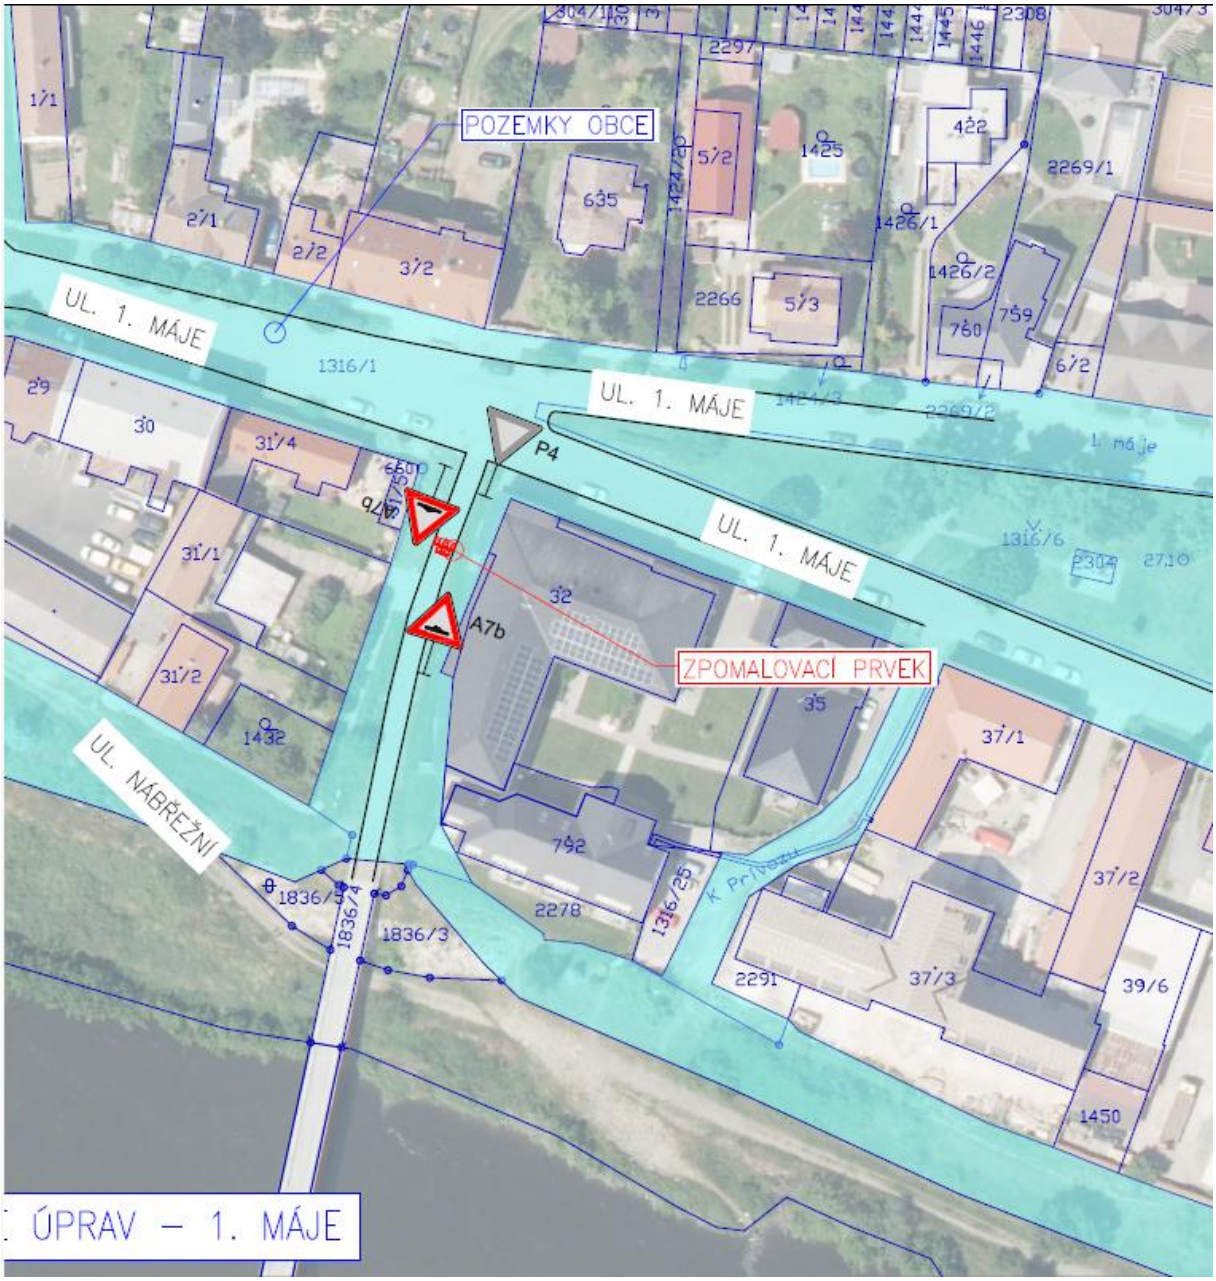
POZEMKY OBCE
UL. 1. MÁJE
UL. 1. MÁJE
UL. 1. MÁJE
P4
A7b
ZPOMALOVACÍ PRVEK
UL. NÁBŘEŽNÍ
ÚPRAV – 1. MÁJE

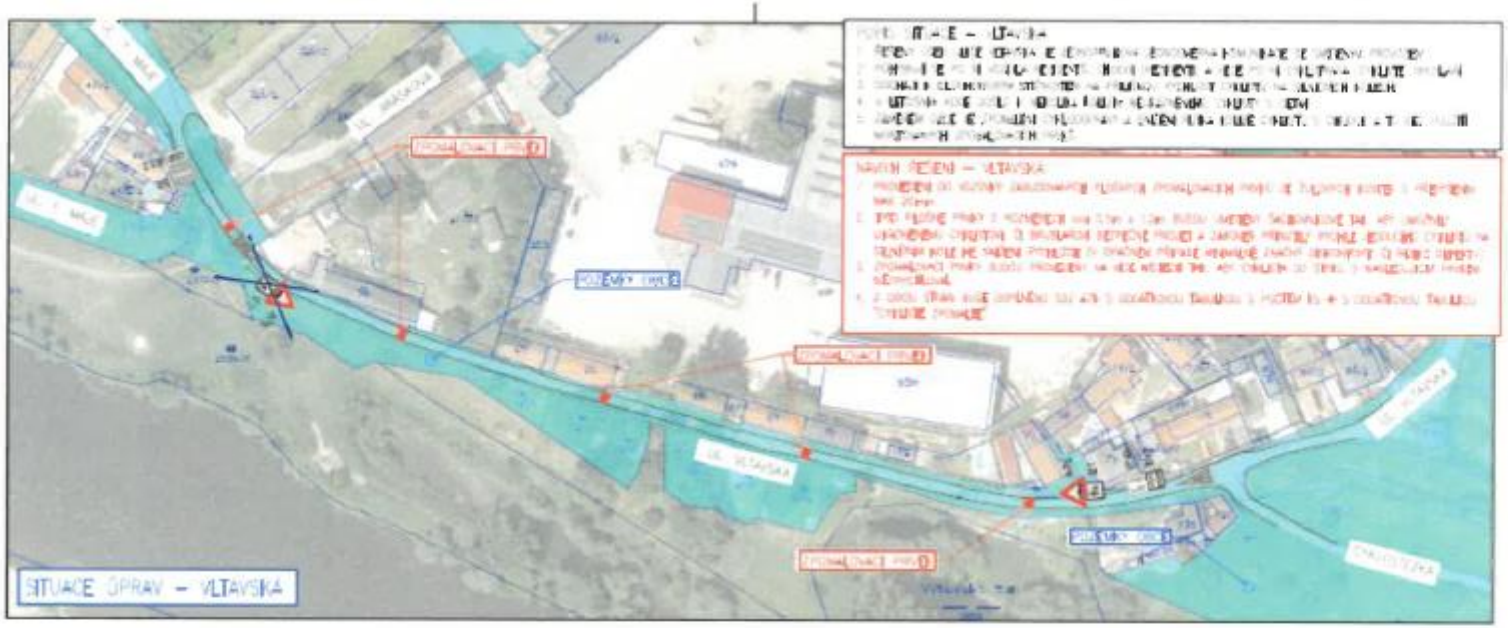





S

Ing. Lukáš Morávek

Digitálně podepsal Ing. Lukáš Morávek
19.06.2026 10:06

projekt	OPATŘENÍ PRO ZVÝŠENÍ BEZPEČNOSTI CHODCŮ
klient	Obec Lužec nad Vltavou
projektant	Ing. Lukáš Morávek
název akce	CYKLOTRASA - VLTAVSKÁ - 1. MÁJE
vypracoval	ING. LUKÁŠ MORÁVEK
účel projektu	DOPRAVNÍ STUDIE
měřítko	1:500
list přílohy	01
datum	srpen 2026
počet	



DZ A4b „Zpomalovací práh" s DT E13 „5x", E13 „Cyklisté zpomalte" bude umístěna před prahem zpomalovacím pruhem.