
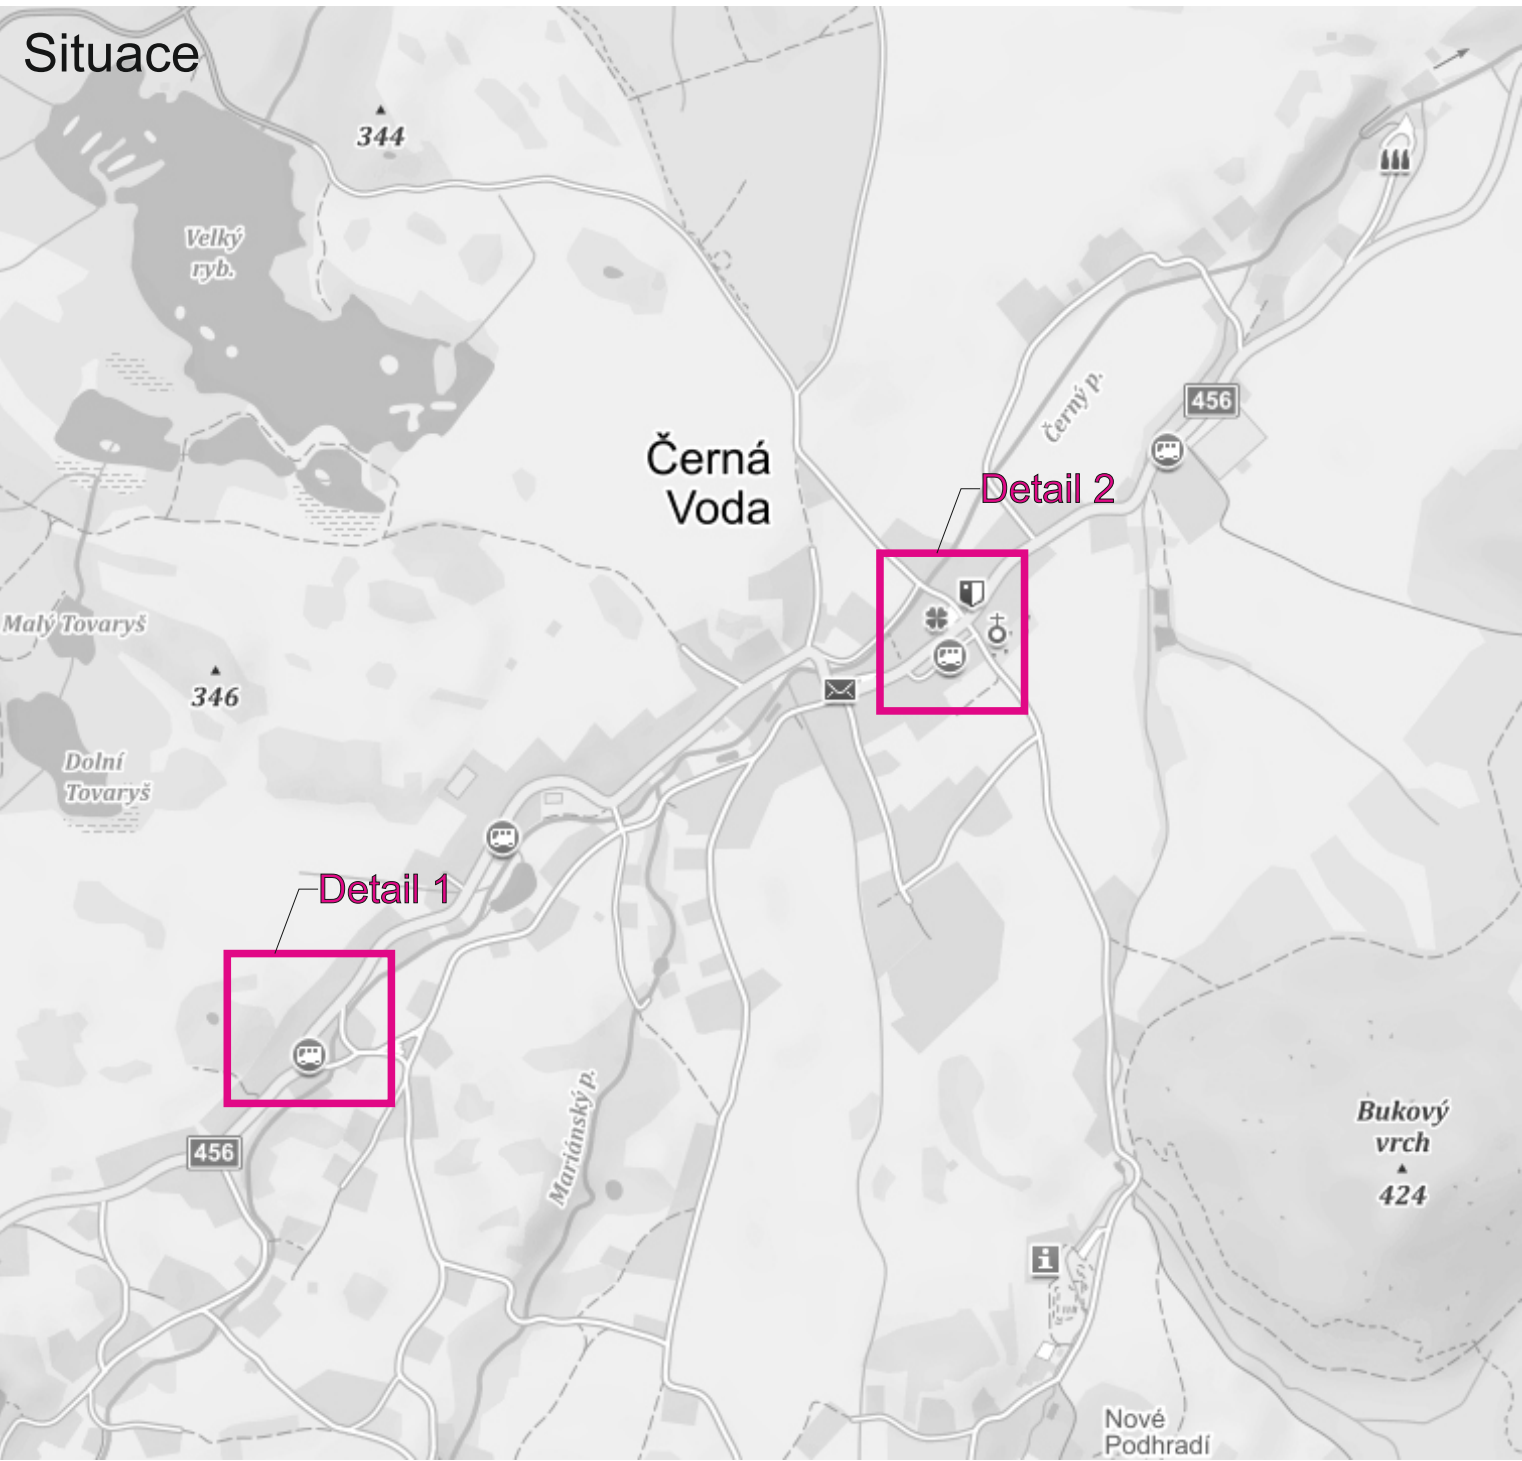


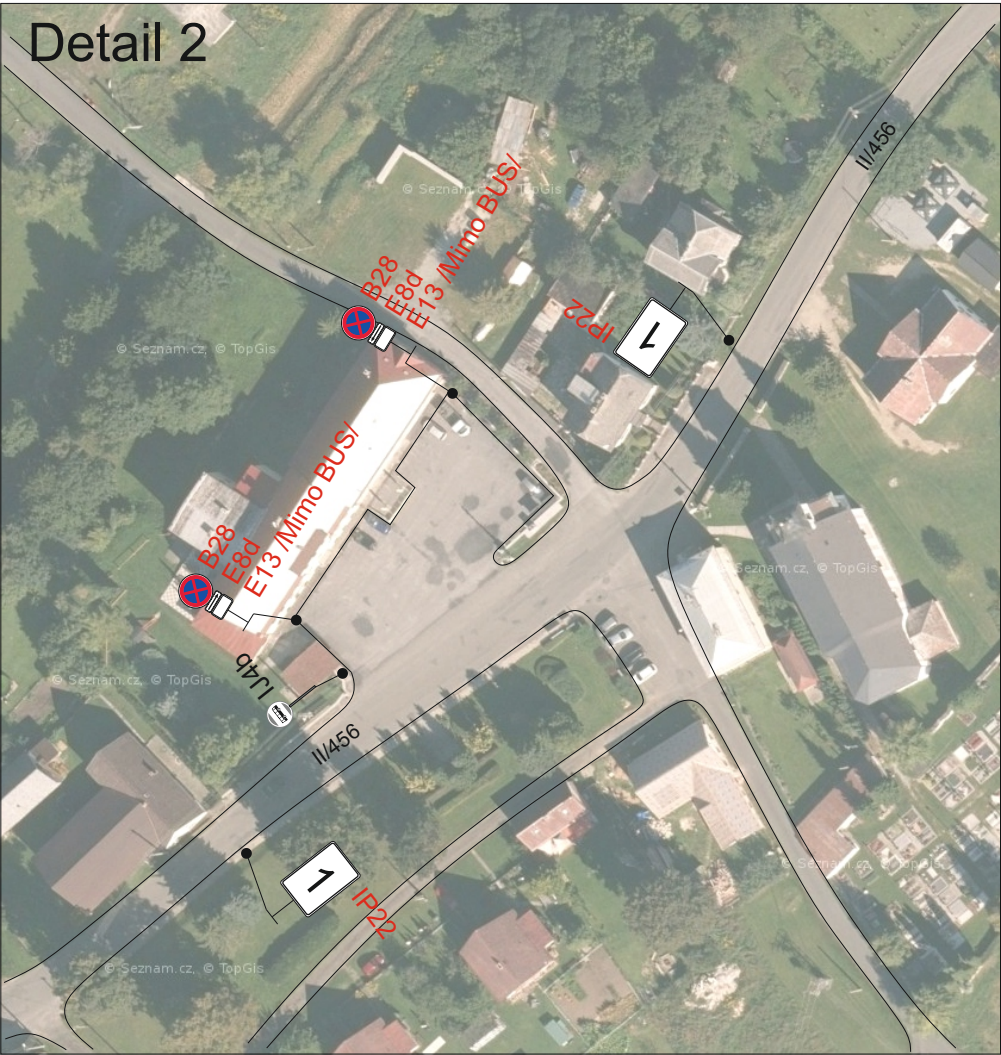

1

Legenda:

Dopravní značení B28 s datem platnosti bude umístěno 7 dní před zahájením stavby.

Vypracoval:		Datum:		SEKNE SEKNE, spol. s r.o. Hamerská 12, 772 00 Olomouc DIČ: CZ62363701 tel./fax: 585 311 867		
Ing. Jiří Bluma		5.2.2026				
Název akce: Odstranění havarijního stavu po povodních 2024, komplexní oprava trati v úseku Vápenná - Javorník ve Slezsku						
Název objektu: Přechodné dopravní značení				Formát:	Č. výkresu:	Č. soupavy:
Příloha: Zastávky BUS				2xA4	2	