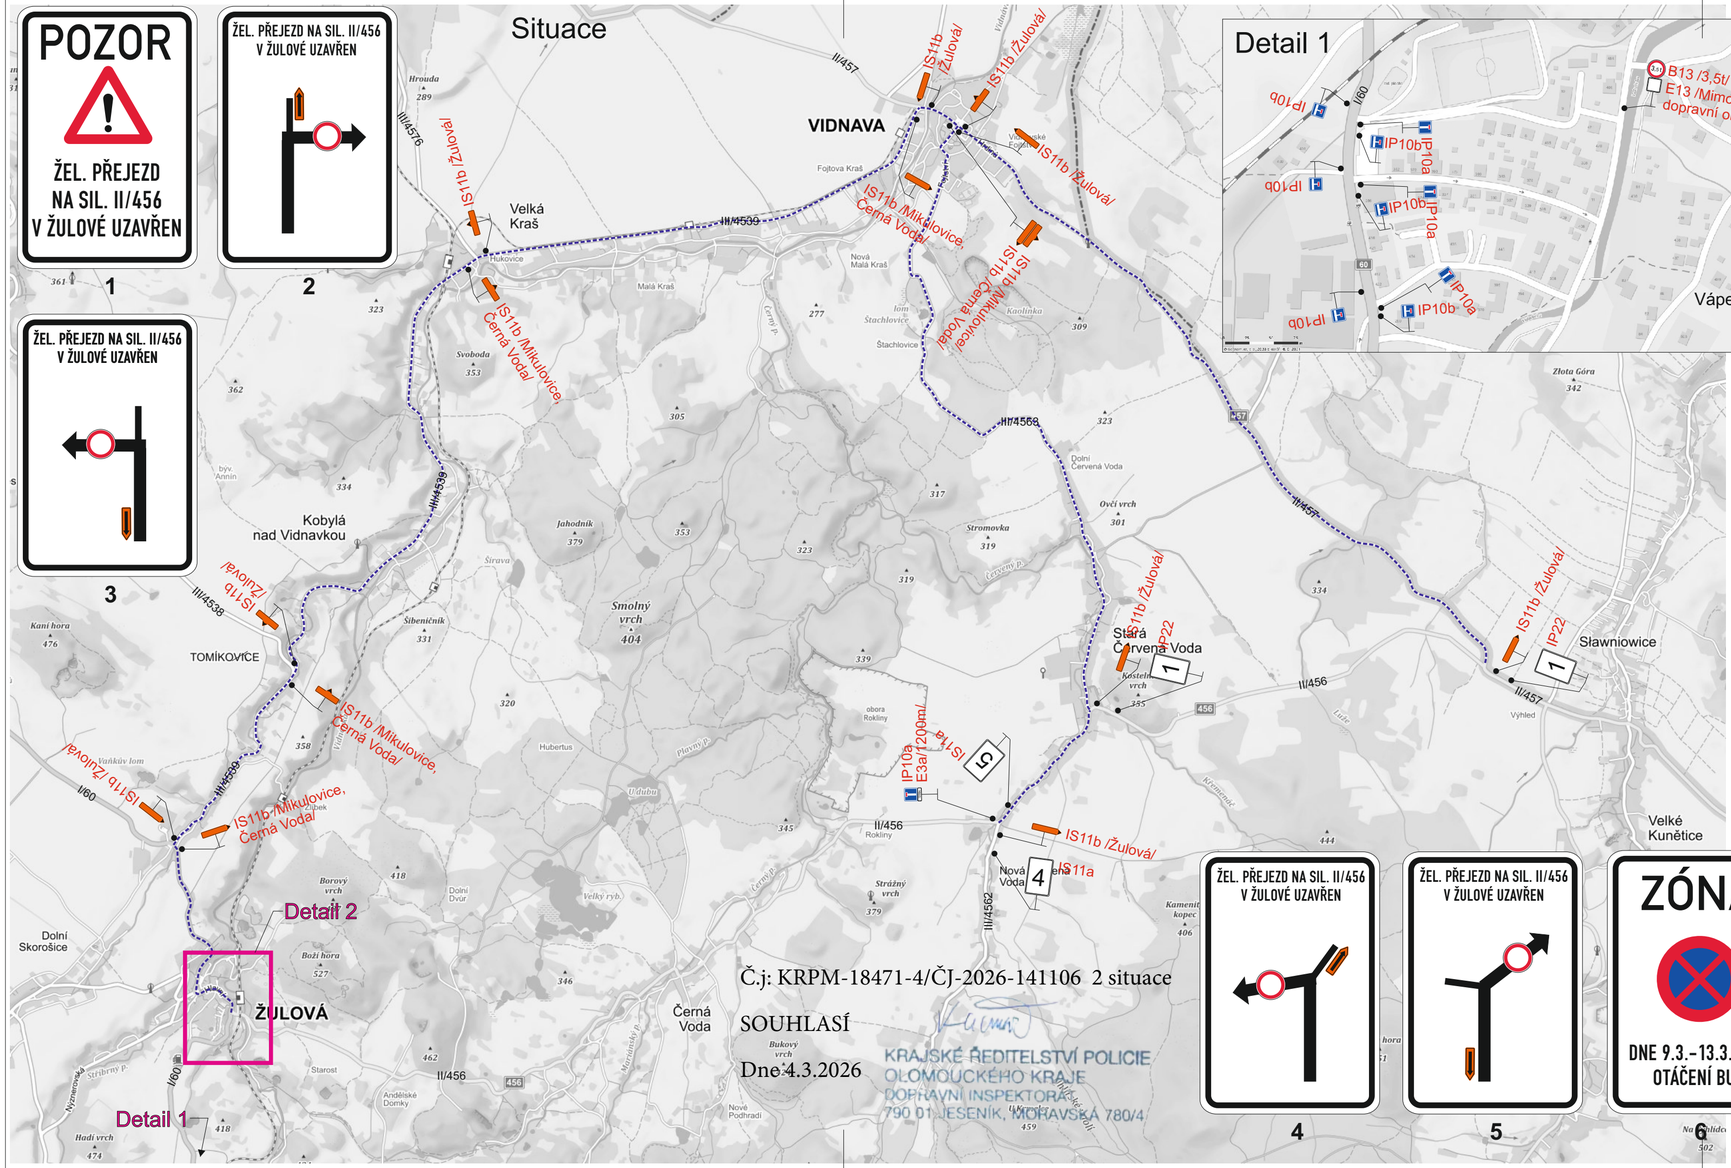

POZOR

ŽEL. PŘEJEZD NA SIL. II/456 V ŽULOVÉ UZAVŘEN

1

ŽEL. PŘEJEZD NA SIL. II/456 V ŽULOVÉ UZAVŘEN

2

ŽEL. PŘEJEZD NA SIL. II/456 V ŽULOVÉ UZAVŘEN

3

ŽEL. PŘEJEZD NA SIL. II/456 V ŽULOVÉ UZAVŘEN

4

ŽEL. PŘEJEZD NA SIL. II/456 V ŽULOVÉ UZAVŘEN

5

ZÓNA

DNE 9.3.–13.3.2026
OTÁČENÍ BUS

6

ZÓNA

DNE 9.3.–13.3.2026
OTÁČENÍ BUS

7

Č.j: KRPM-18471-4/ČJ-2026-141106 2 situace

SOUHLASÍ

Dne 4.3.2026

KRAJSKÉ ŘEDITELSTVÍ POLICIE OLOMOUCKÉHO KRAJE
DOPRAVNÍ INSPEKTORÁT
790 01 JESENÍK, MORAVSKÁ 780/4

Legenda:

- Uzavřený úsek
- Objízdná trasa
- Provizorní zastávka BUS

Trvalé dopravní značení, které je v rozporu s přechodným dopravním značením bude zakryto.

S

Vypracoval: Ing. Jiří Bluma	Datum: 5.2.2026	SEKNE, spol. s r.o. Hamerská 12, 772 00 Olomouc DIČ: CZ62363701 tel./fax: 585 311 867
Název akce: Odstranění havarijního stavu po povodních 2024, komplexní oprava trati v úseku Vápenná - Javorník ve Slezsku		
Název objektu: Přechodné dopravní značení	Formát: 3xA4	Č. výkresu: 1
Příloha: Úplná uzavírka sil. II/456		Č. soupravy:

Detail

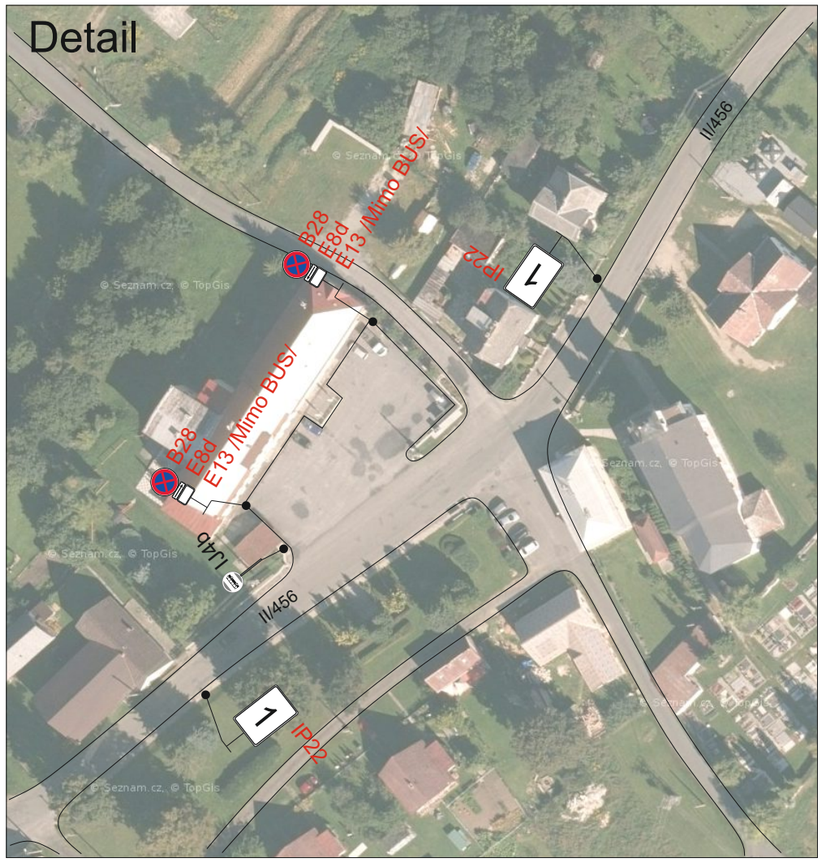

Situace

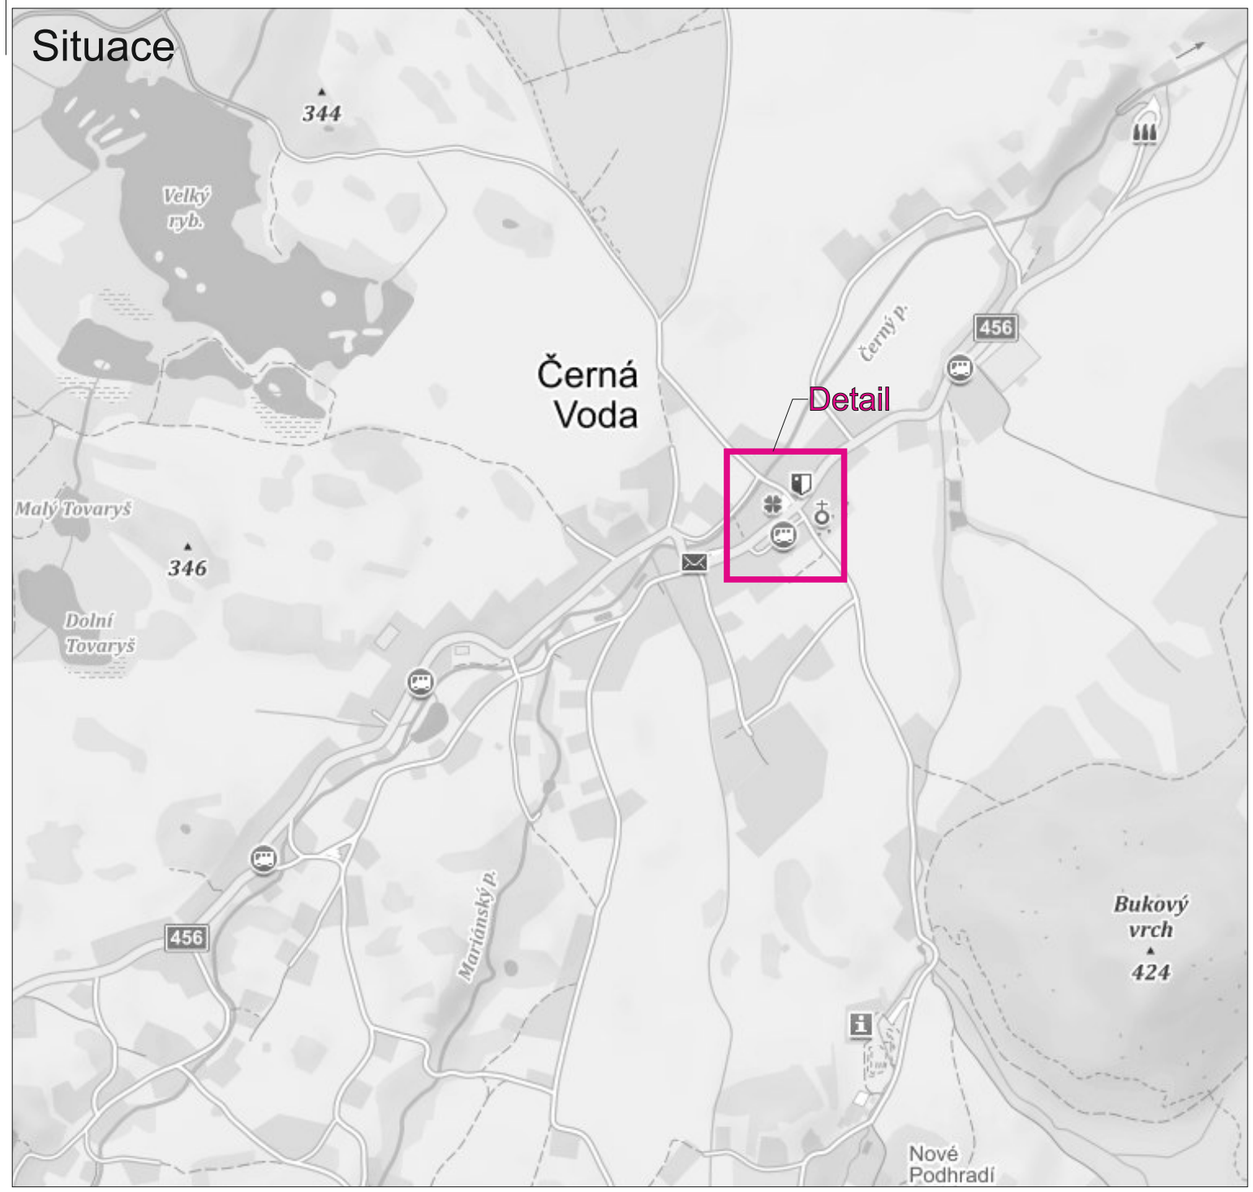

1

S

Legenda:

Dopravní značení B28 s datem platnosti bude umístěno 7 dní před zahájením stavby.

Vypracoval: Ing. Jiří Bluma	Datum: 5.2.2026	SEKNE, spol. s r.o. Hamerská 12, 772 00 Olomouc DIČ: CZ62363701 tel./fax: 585 311 867	
Název akce: Odstranění havarijního stavu po povodních 2024, komplexní oprava trati v úseku Vápenná - Javorník ve Slezsku			
Název objektu: Přechodné dopravní značení		Formát:	Č. výkresu: / Č. soupravy:
Příloha: Zastávky BUS		2xA4	2 /