


Situace

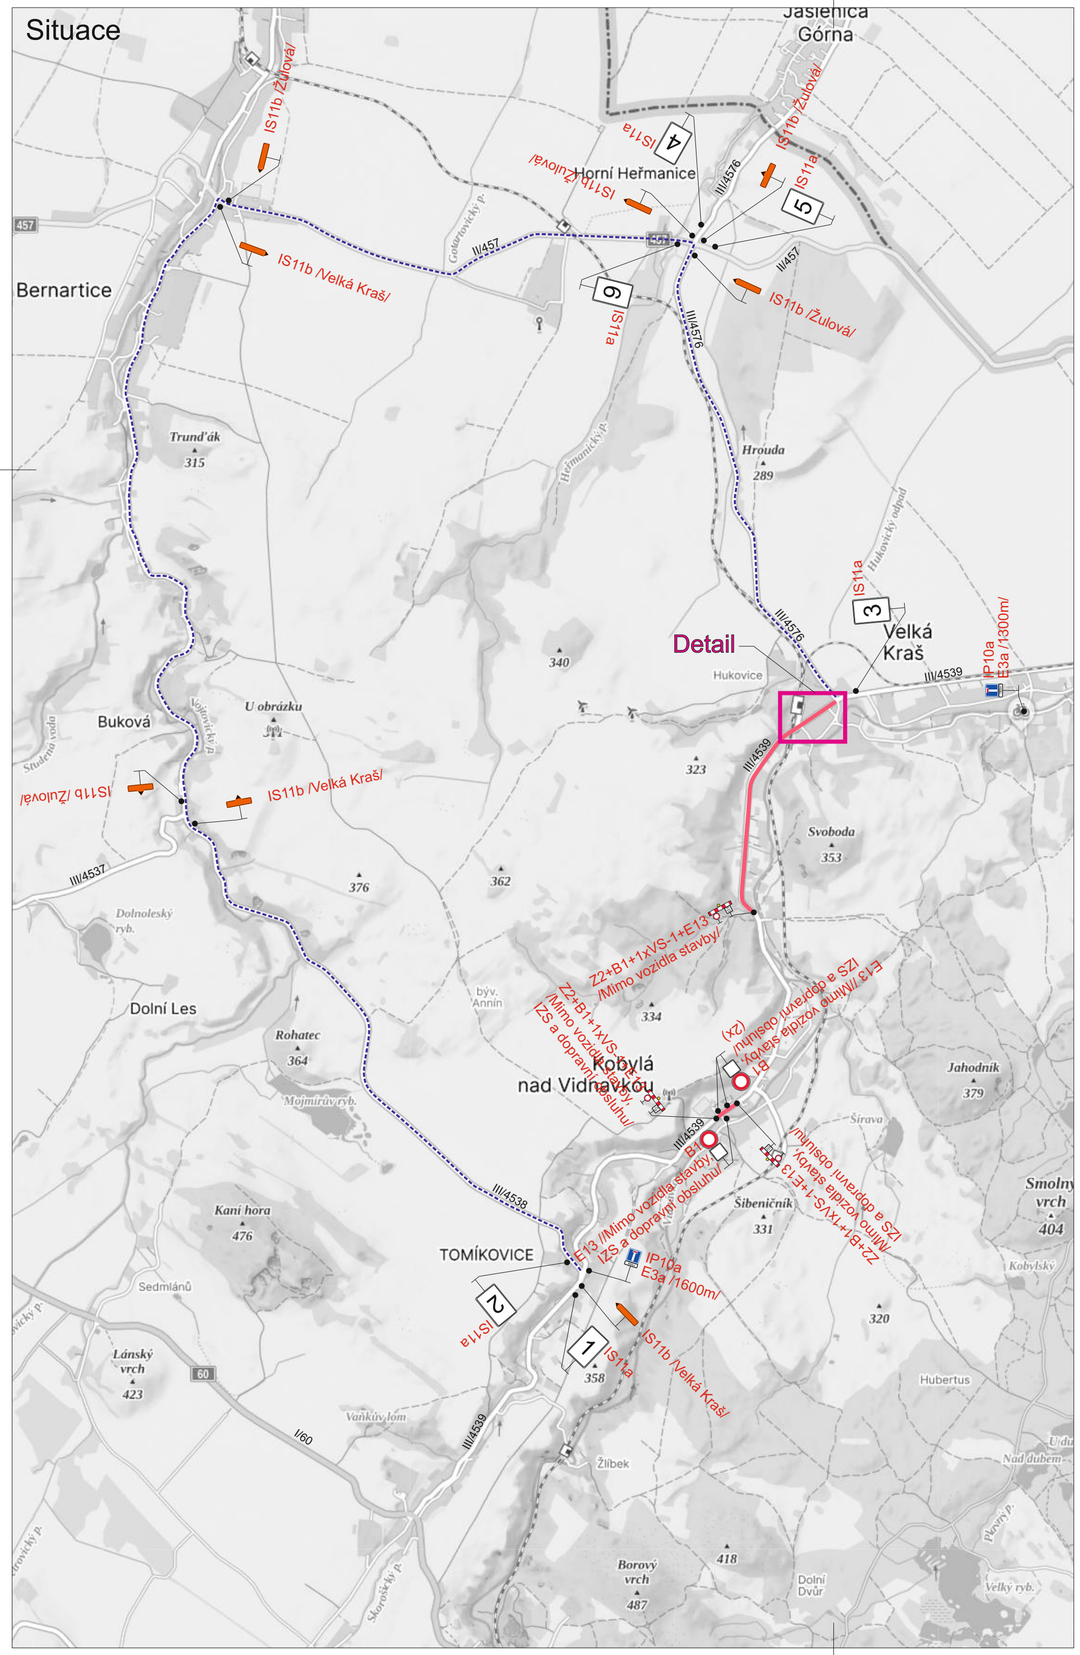

Detail

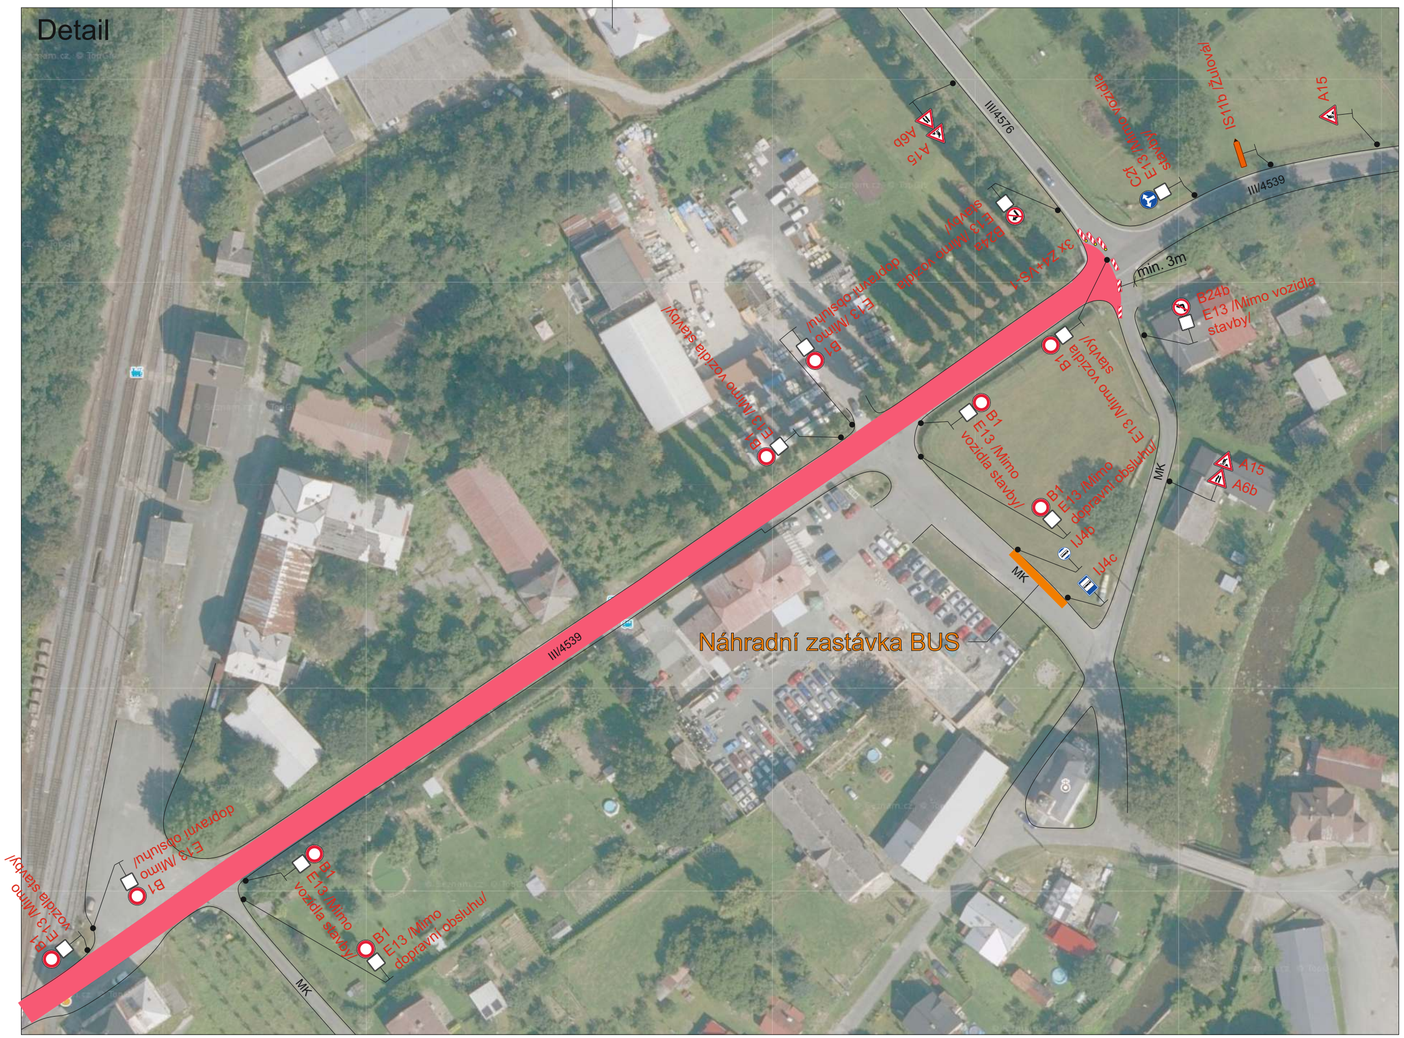

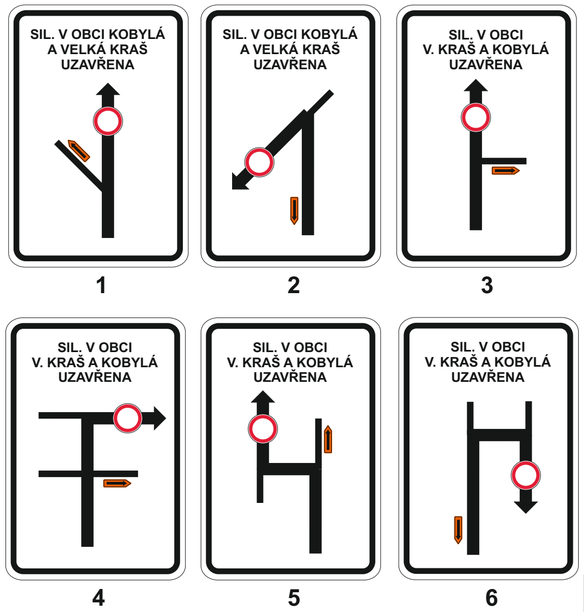

Legenda:

- B1 — Přechodné dopravní značení
- Uzavřený úsek
- Objízdná trasa

Poznámka:

V termínu 9.11. - 13.11. bude na DZ E13 doplněno „Mimo BUS"

V termínu frézování povrchu, recyklace za studena a pokládky asfaltových vrstev bude na DZ E13 uvedeno „Mimo vozidla stavby"

Trvalé dopravní značení, které bude v rozporu s přechodným dopravním značením, bude dočasně zneplatněno.

S

Č.j.: KRPM-115110-9/ČJ-2026-141106

SOUHLASÍ

Dne 14.10.2026

KRAJSKÉ ŘEDITELSTVÍ POLICIE OLOMOUCKÉHO KRAJE
DOPRAVNÍ INSPEKTORÁT
790 01 JESENÍK, MORAVSKÁ 780/4

Vypracoval: Ondřej Pavlů	Datum: 9.10.2026	SEKNE, spol. s r.o. Hamerská 12, 772 00 Olomouc DIČ: CZ62363701 tel./fax: 585 311 867	
Název akce: III/4359 Kobylá			
Název objektu: Přechodné dopravní značení		Formát: 6xA4	Č. výkresu: 1
Příloha: Situace			Č. soupravy: