
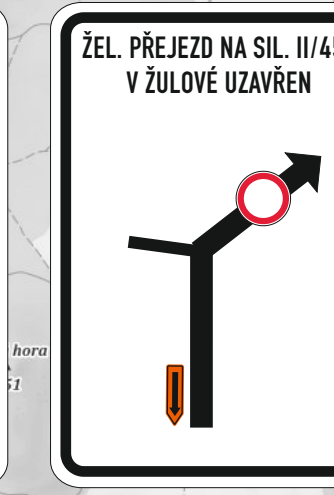
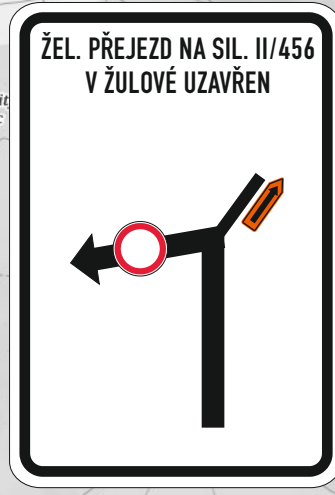
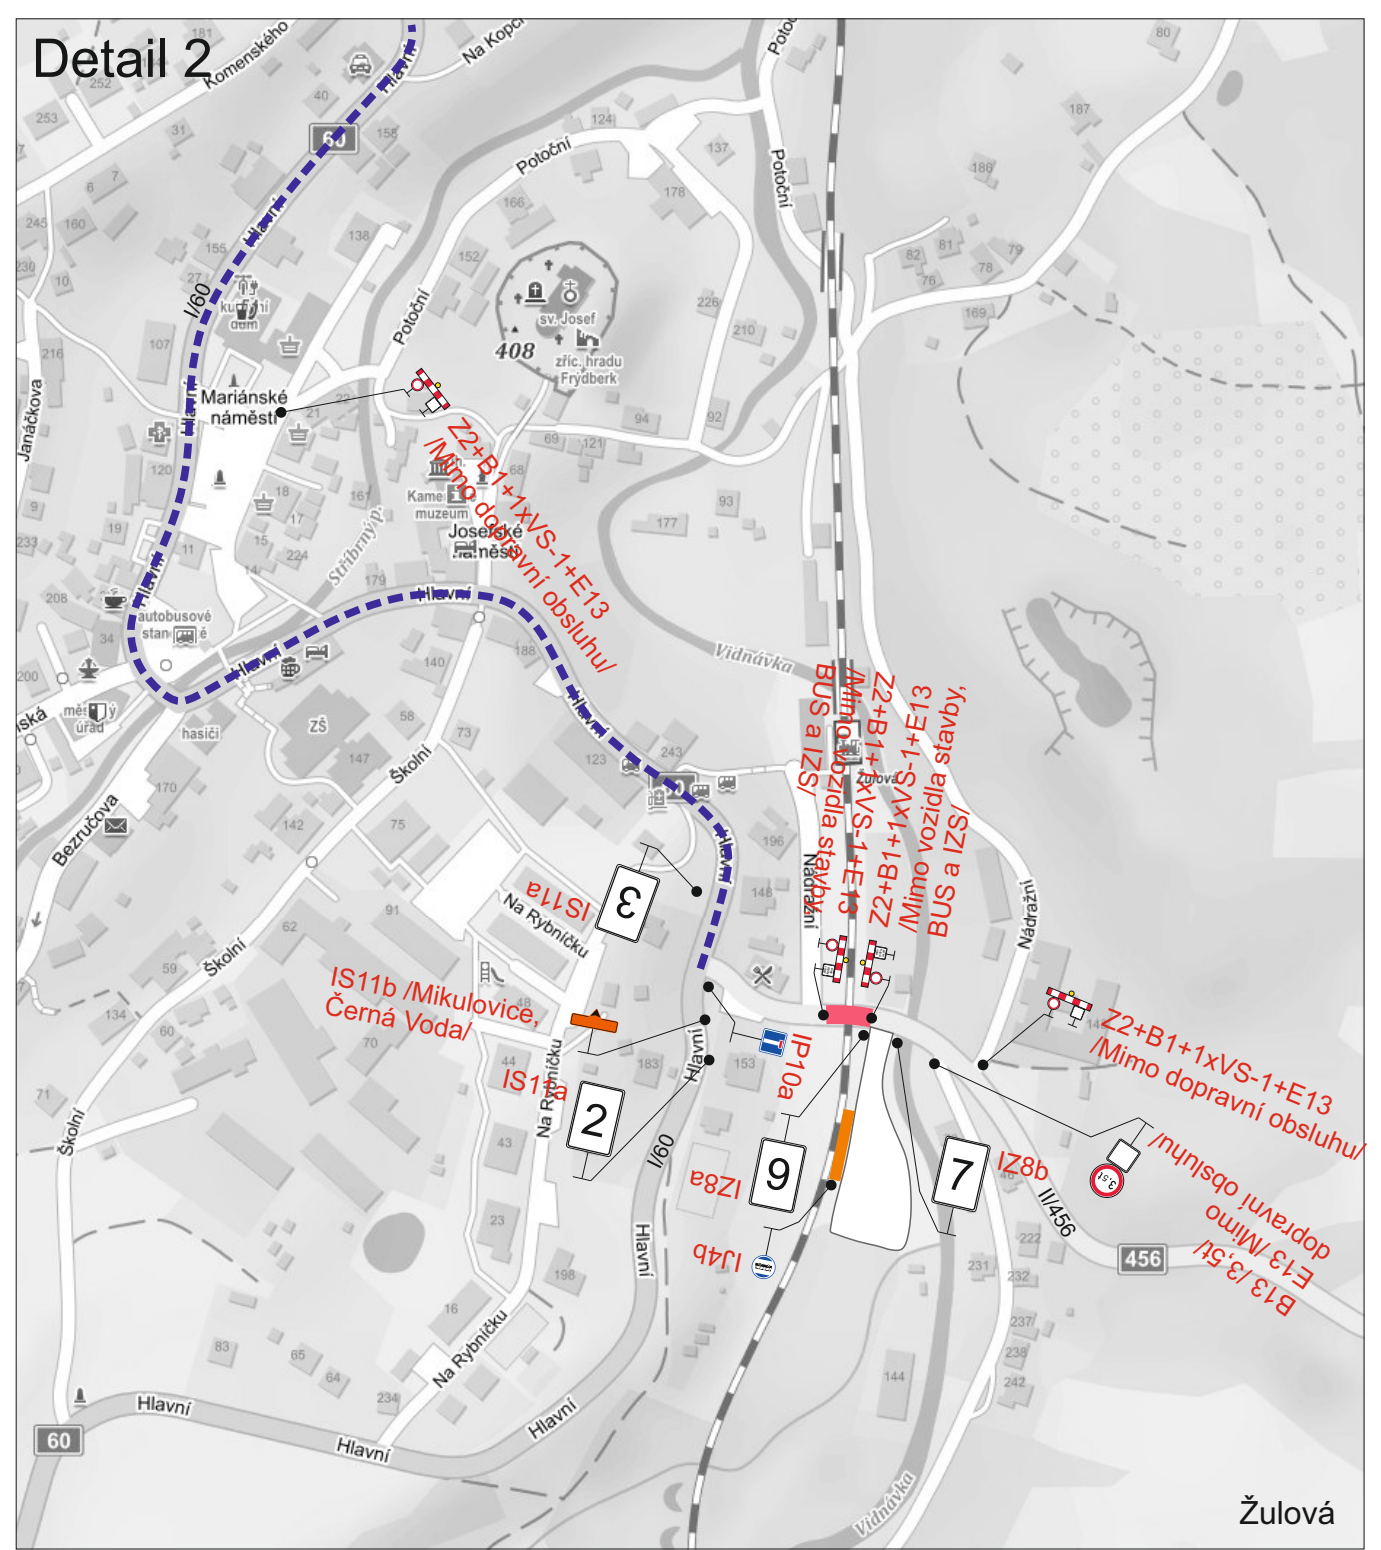
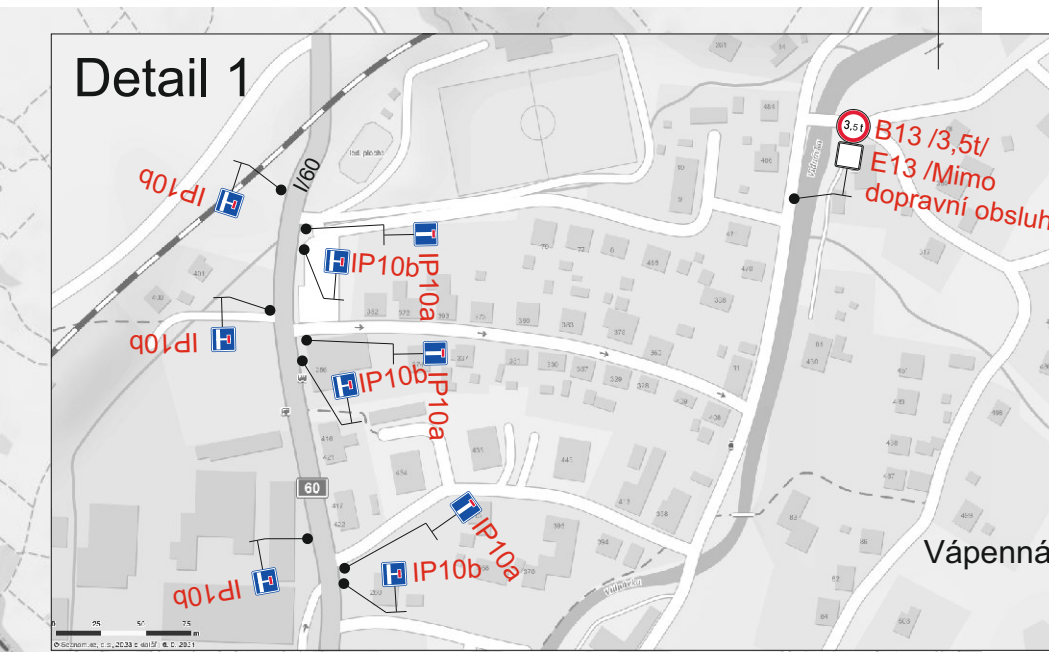



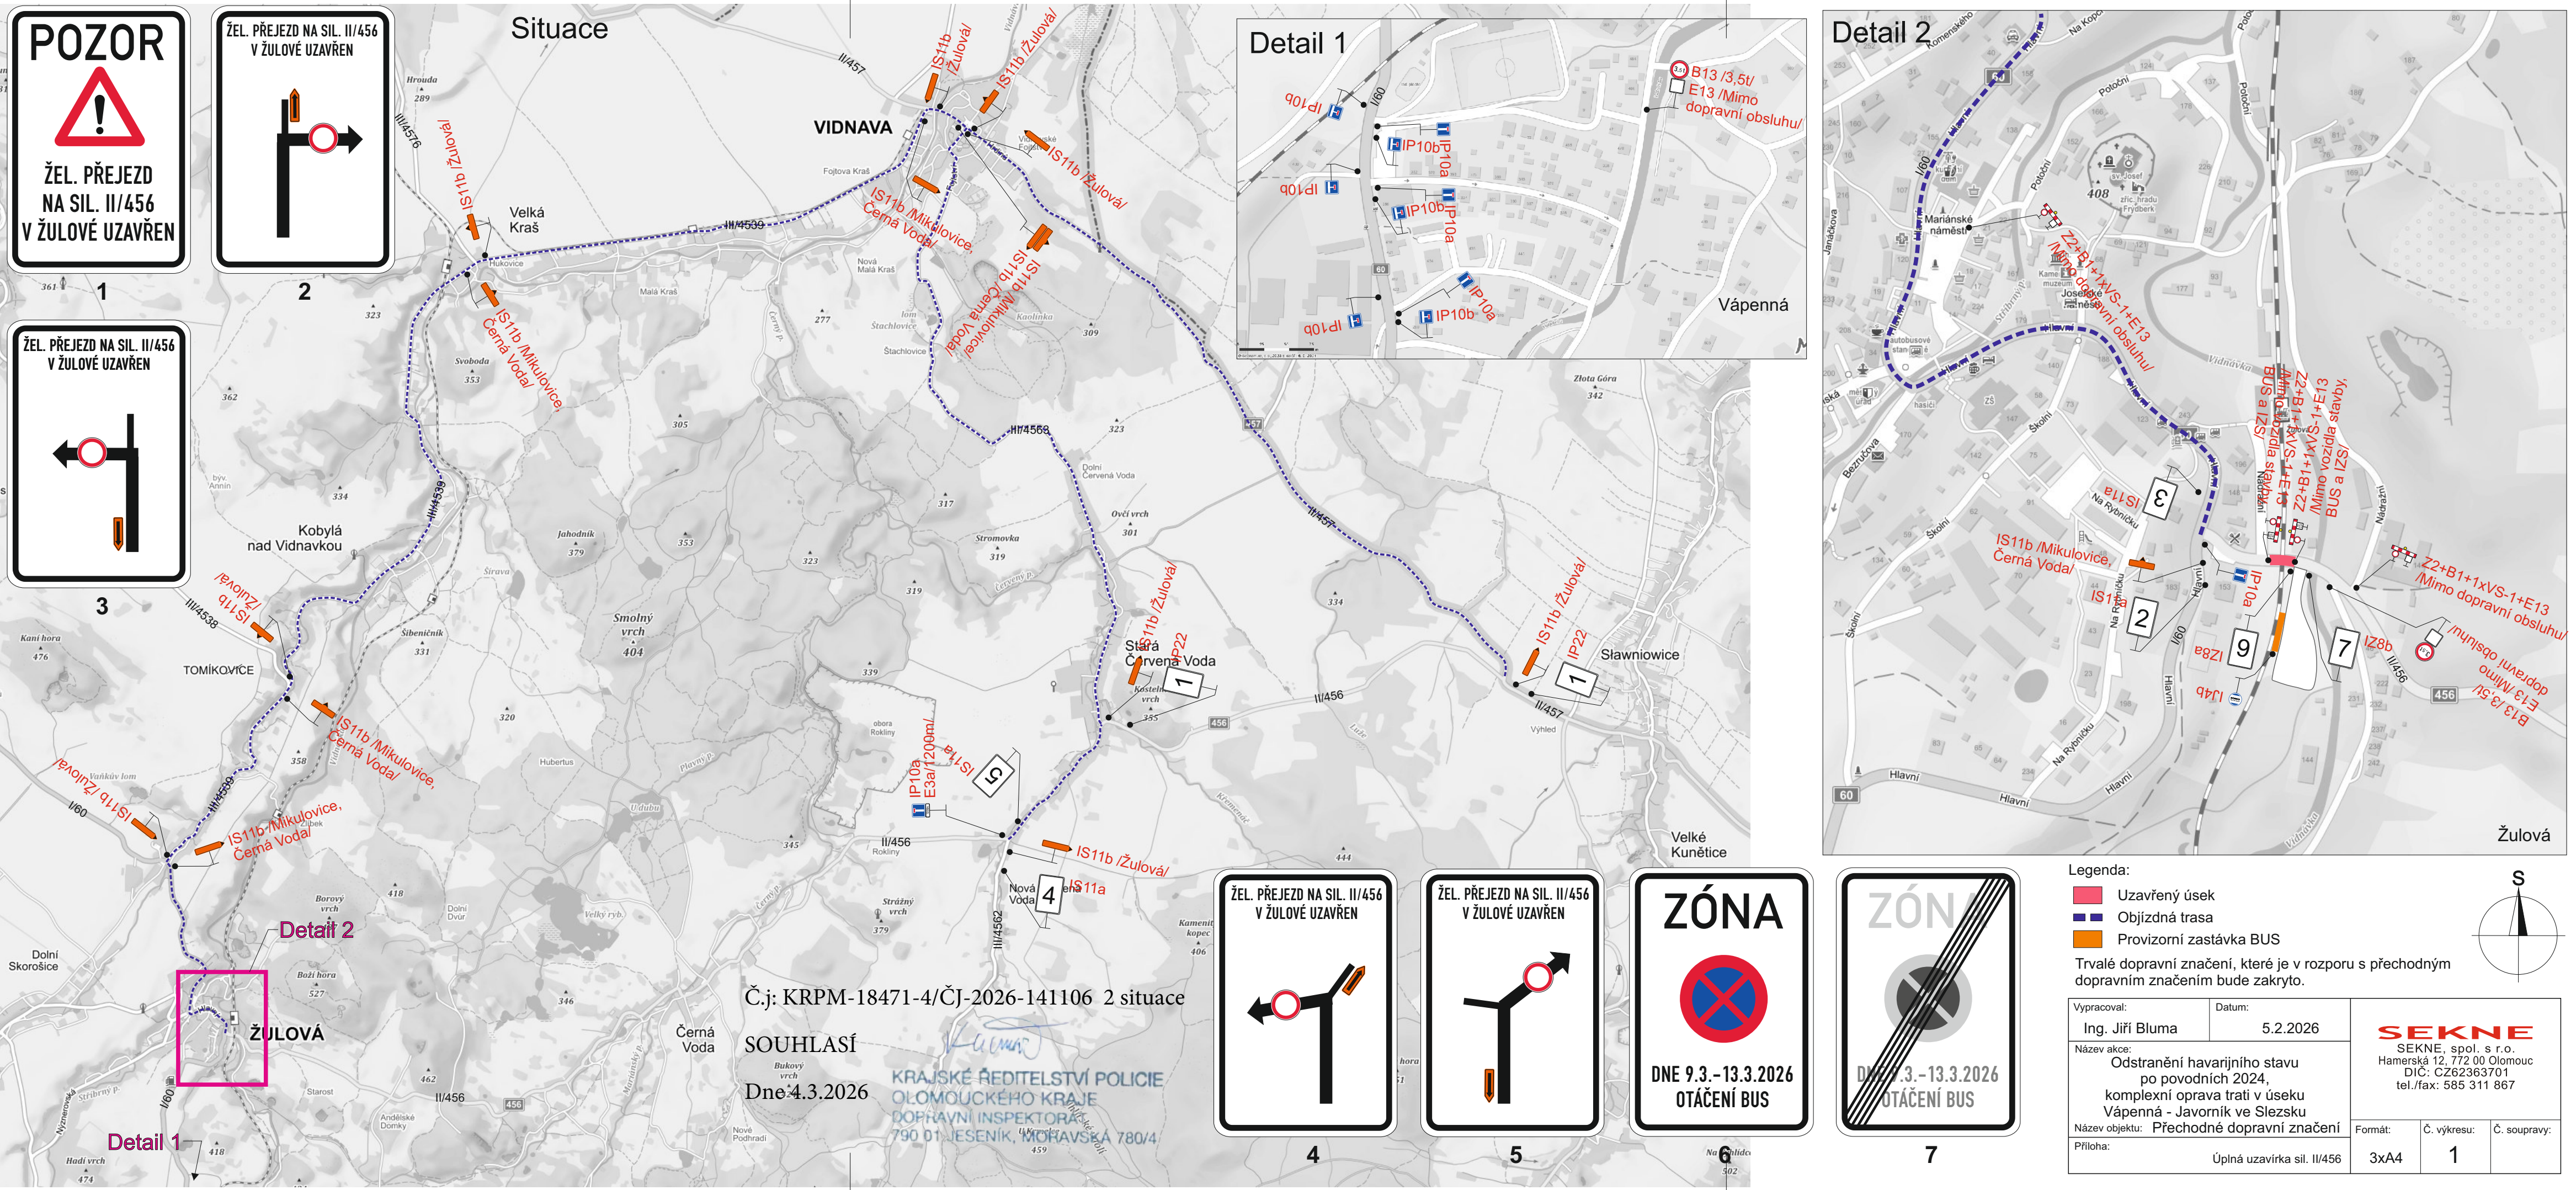


Legenda:

- Uzavřený úsek
- Objízdná trasa
- Provizorní zastávka BUS

Trvalé dopravní značení, které je v rozporu s přechodným dopravním značením bude zakryto.

Vypracoval:	Datum:	SEKNE SEKNE, spol. s r.o. Hamerská 12, 772 00 Olomouc DIČ: CZ62363701 tel./fax: 585 311 867		
Ing. Jiří Bluma	5.2.2026			
Název akce:	Odstranění havarijního stavu po povodních 2024, komplexní oprava trati v úseku Vápenná - Javorník ve Slezsku			
Název objektu:	Přechodné dopravní značení			
Příloha:	Úplná uzavírka sil. II/456	Formát:	Č. výkresu:	Č. soupřavy:
		3xA4	1	

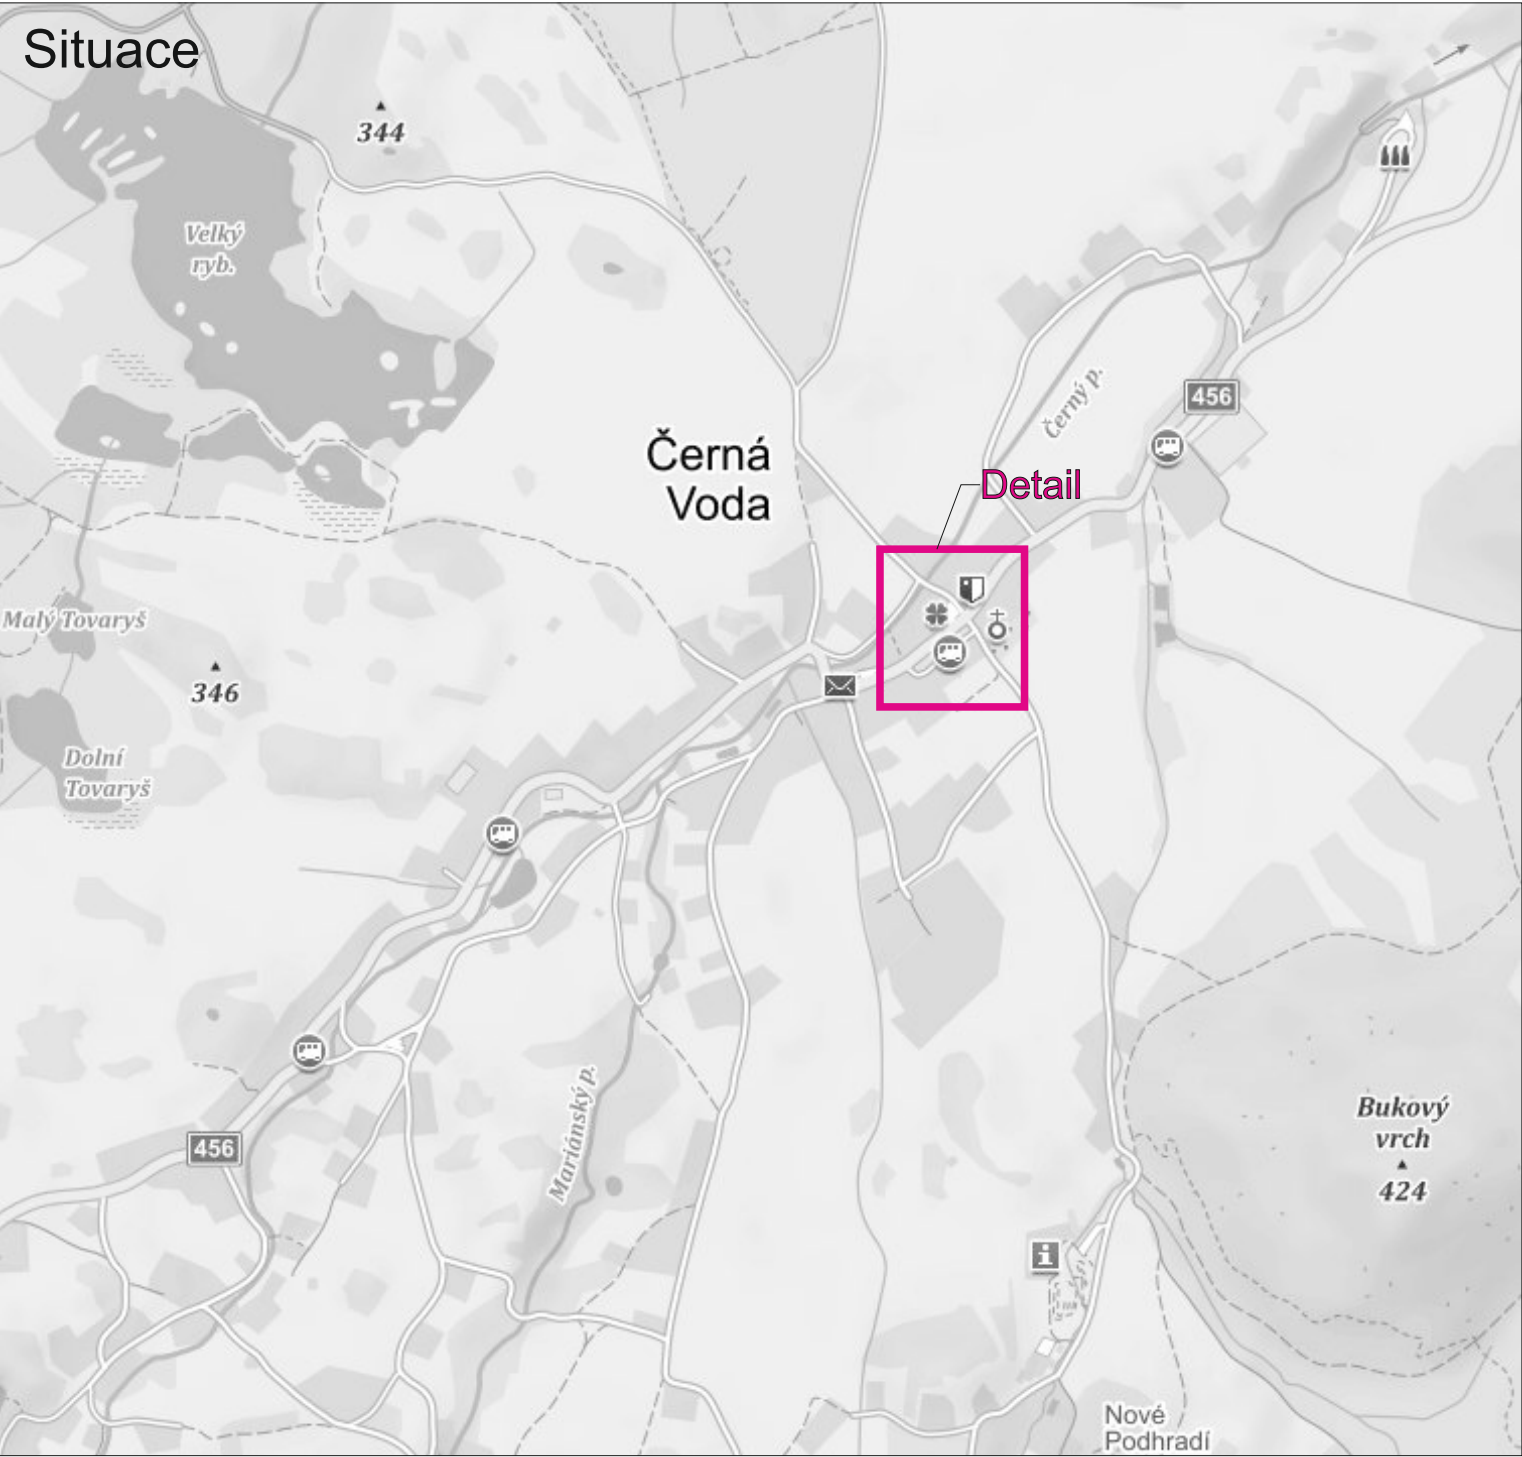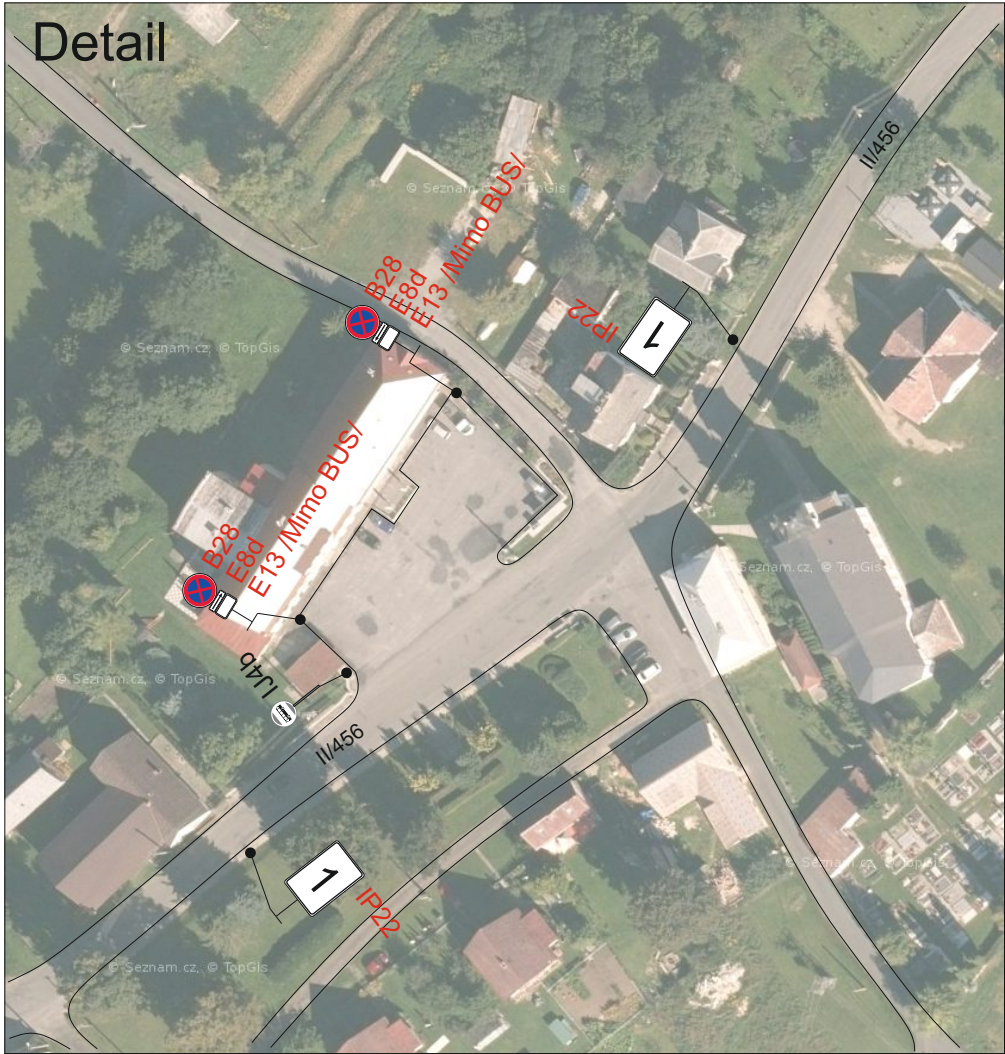

1

Legenda:

Dopravní značení B28 s datem platnosti bude umístěno 7 dní před zahájením stavby.

Vypracoval:	Datum:	SEKNE SEKNE, spol. s r.o. Hamerská 12, 772 00 Olomouc DIČ: CZ62363701 tel./fax: 585 311 867		
Ing. Jiří Bluma	5.2.2026			
Název akce:	Odstranění havarijního stavu po povodních 2024, komplexní oprava trati v úseku Vápenná - Javorník ve Slezsku			
Název objektu:	Přechodné dopravní značení	Formát:	Č. výkresu:	Č. soupavy:
Příloha:	Zastávky BUS	2xA4	2	

