




PLATNOST DOKUMENTACE		
V dne	V dne	V dne

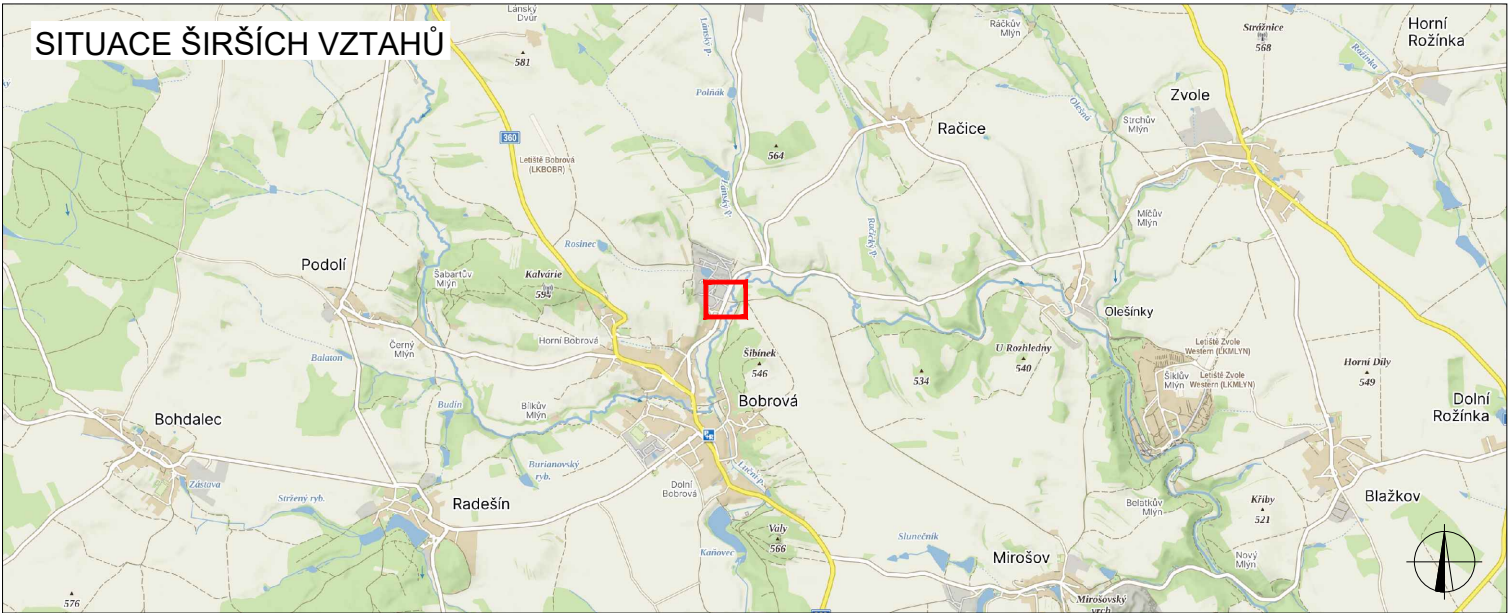

LEGENDA	
	TRVALÉ SVISLÉ DOPRAVNÍ ZNAČENÍ
	DOČASNĚ ZNEPLATNĚNÉ TRVALÉ DOPRAVNÍ ZNAČENÍ
	NAVRŽENÉ PŘECHODNÉ DOPRAVNÍ ZNAČENÍ
INSTALACE PŘECHODNÉHO DOPRAVNÍHO ZNAČENÍ BUDE PROVEDENO DLE PRAVIDEL TP 65 A TP 66 A TP 133	
	ROZSAH VÝKOPU

ZODPOVĚDNÝ PROJEKTANT:	Ing. Kateřina Císařová		 GEFAB CS spol. s r.o. Švédská 324/5, 620 00 Brno www.gefab.cz
VYPRACOVAL:	Matěj Sabela		
KONTROLOVAL:	Ing. Kateřina Císařová		
NÁZEV STAVBY:		ČÍSLO ZAKÁZKY:	177/2026
Přípojka vody Bobrovská kraj Vysočina, okres Žďár nad Sázavou		DATUM:	06/2026
		FORMÁT:	A3
OBSAH:		MĚŘÍTKO:	1:1
		ÚČEL:	RDS
Situace dopravně-inženýrských opatření		ČÍSLO PŘÍLOHY:	1.1
		SOUPRAVA:	